


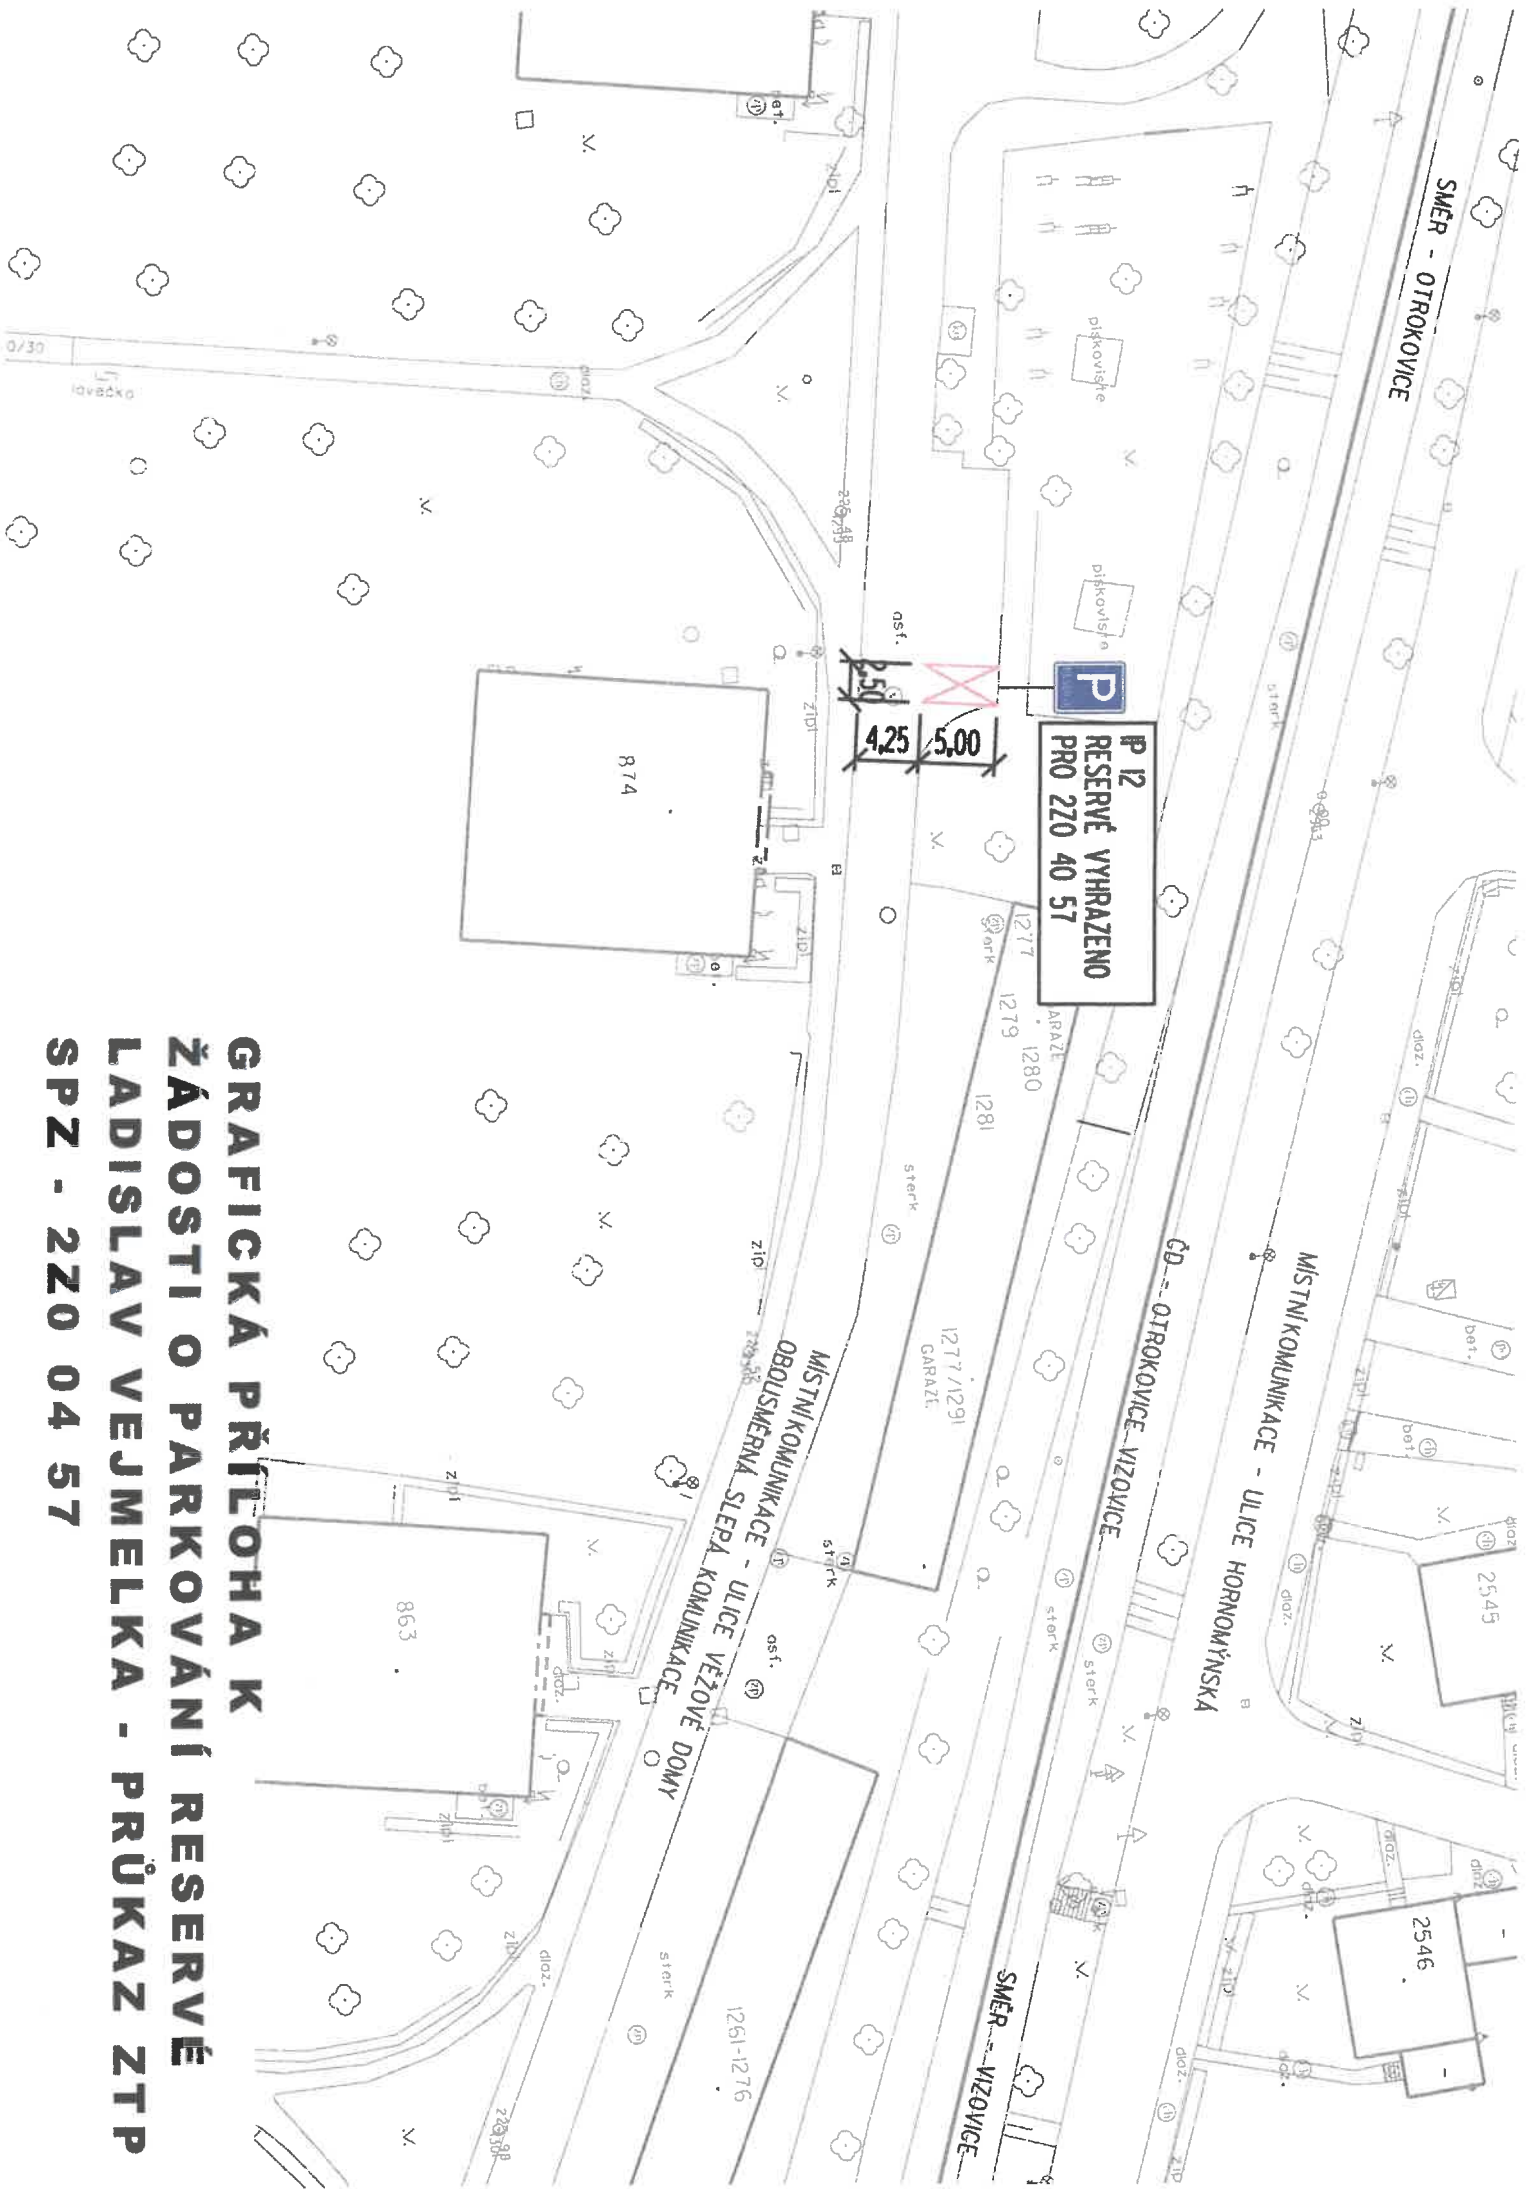

**GRAFICKÁ PŘÍLOHA K
ŽÁDOSTI O PARKOVÁNÍ REZERVÉ
LADISLAV VEJMELEK - PRŮKAZ ZTP
SPZ - 220 04 57**