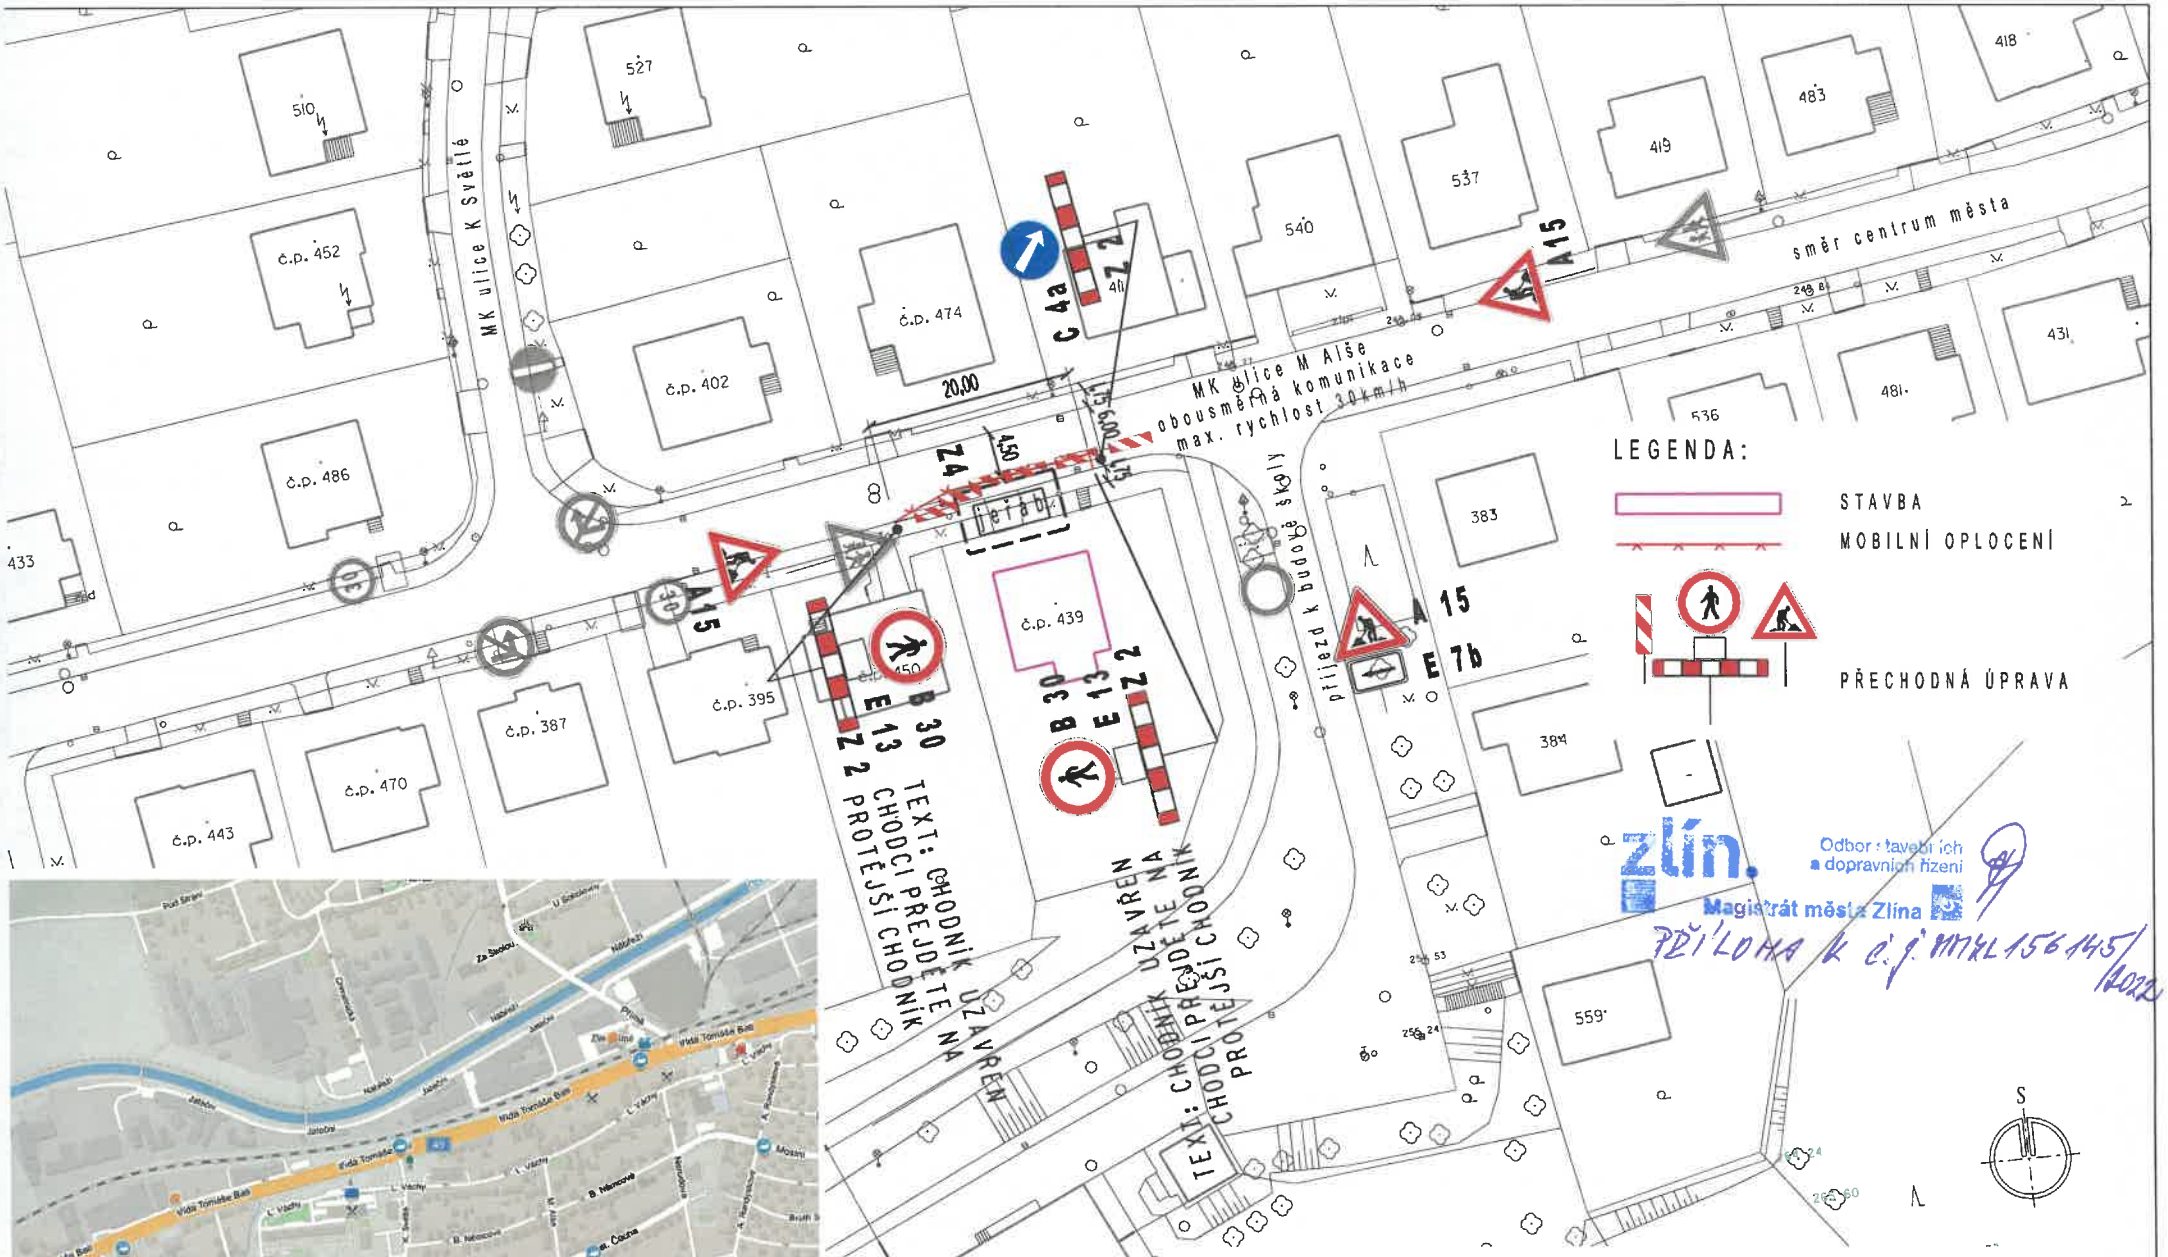


Hlav.projektant	M.Urbanová	projektová kancelář	
Zodp. projektant	M.Urbanová	Marcela Urbanová, IČO: 71813594 Na Vrchovici 317, 760 01 Zlín	
INVESTOR:			
ZLÍN UL. M. ALŠE - REKONSTRUKCE DOMU Č.P.439 - PŘECHODNÁ ÚPRAVA SILNIČNÍHO PROVOZU		FORMÁT 2 A4	STUPEŇ TP
		DATUM	5.2022
		Č.Z.	-
SITUACE		MĚŘ. 1:500	Č.V. 10.3