




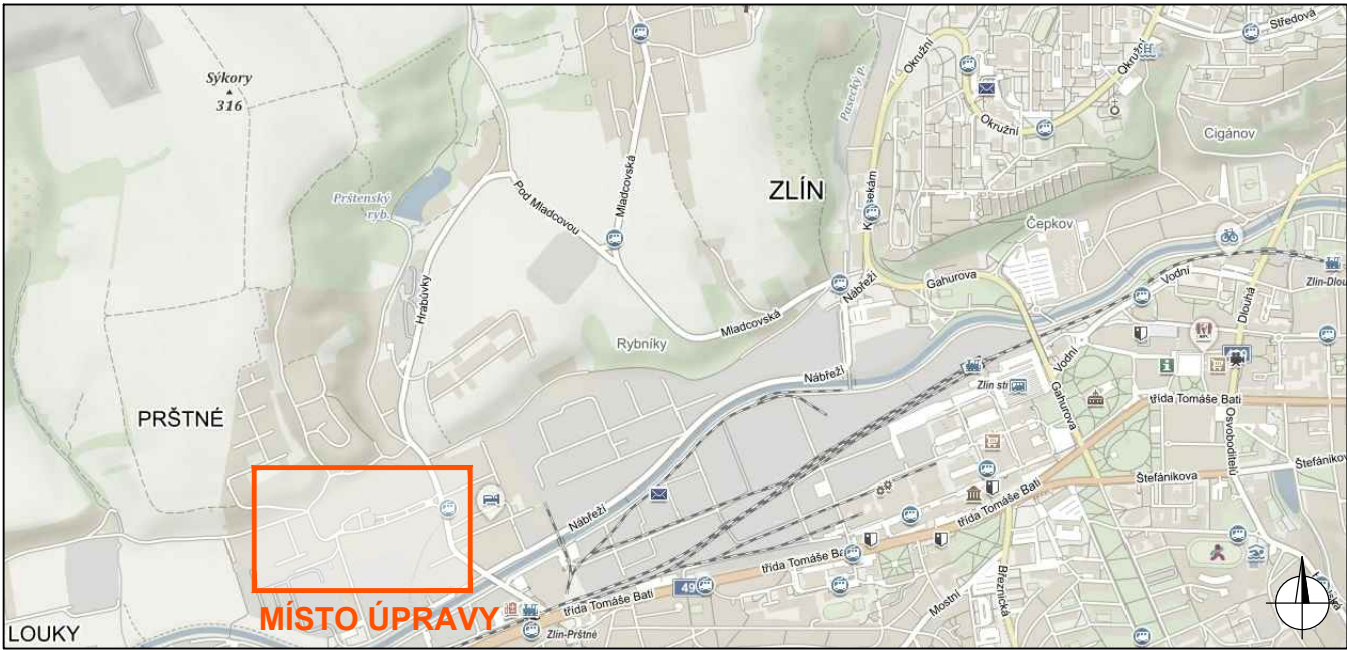


DETAIL PRACOVNÍHO MÍSTA

- částečná uzavírka MK

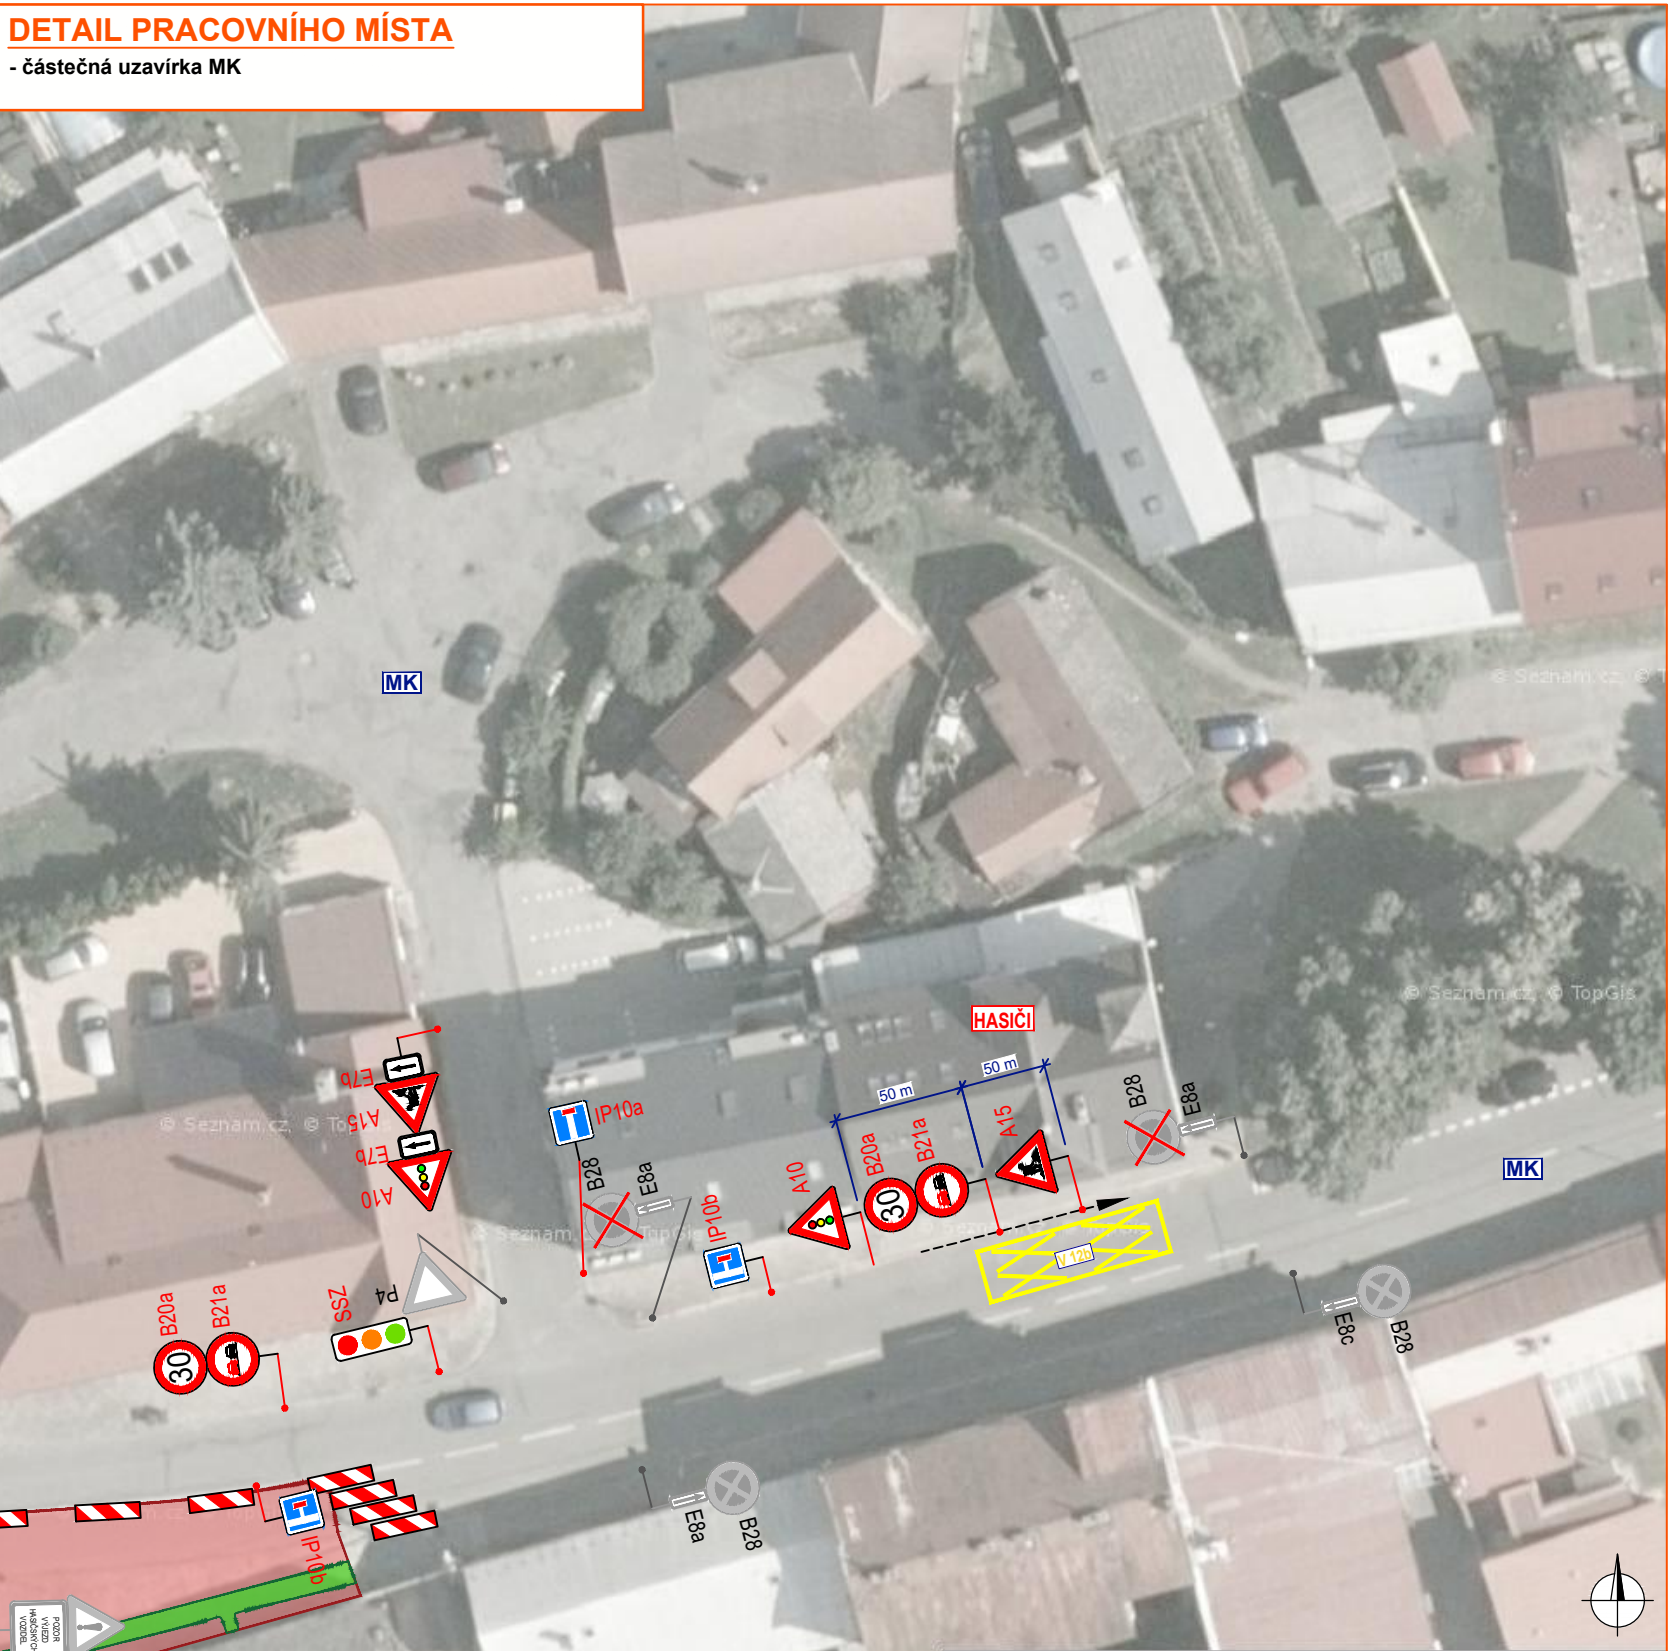

DETAIL MÍSTA ÚPRAVY

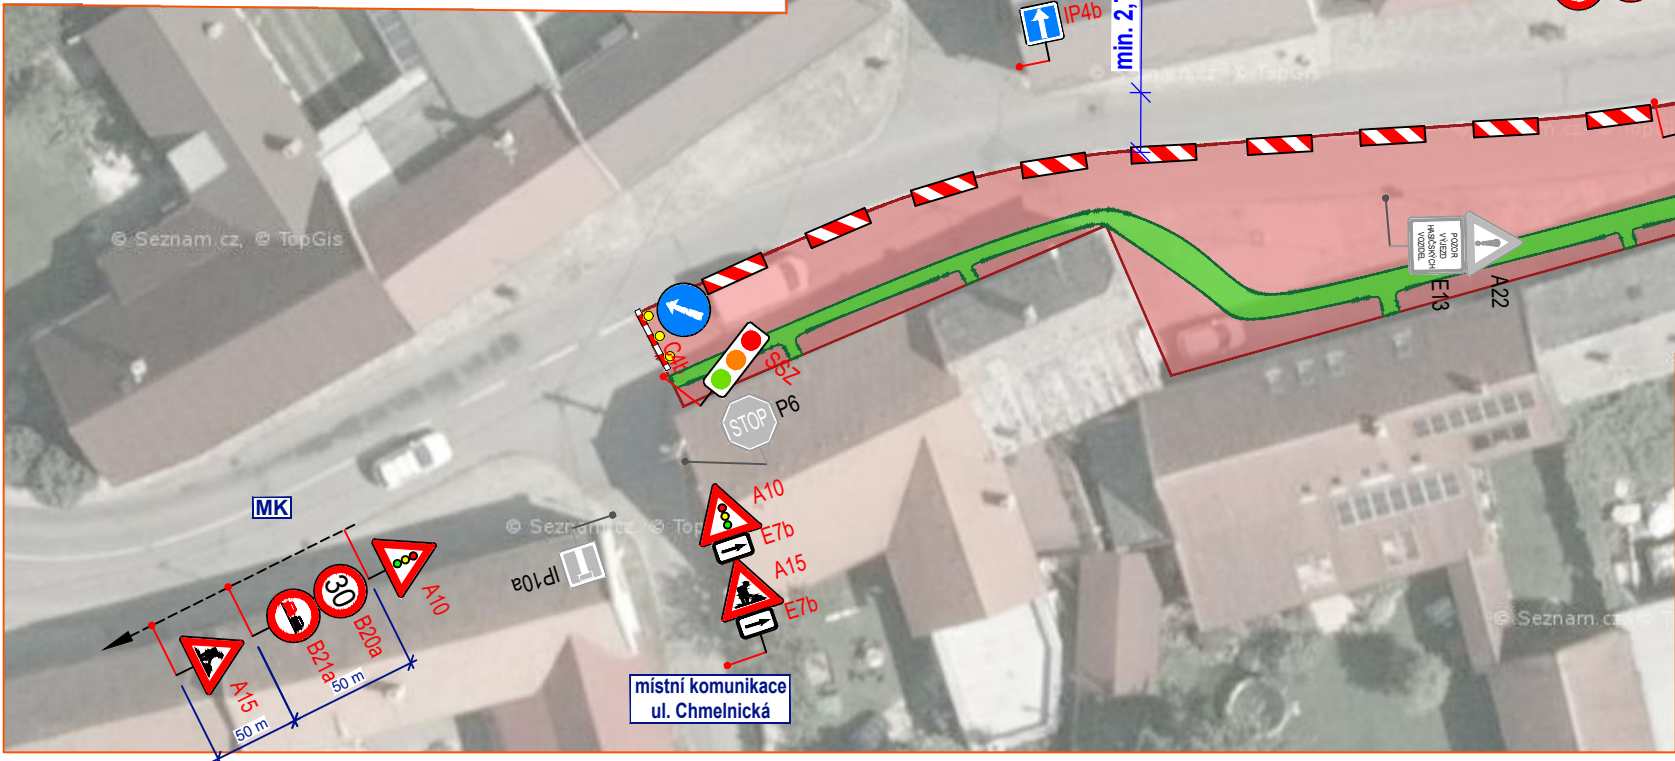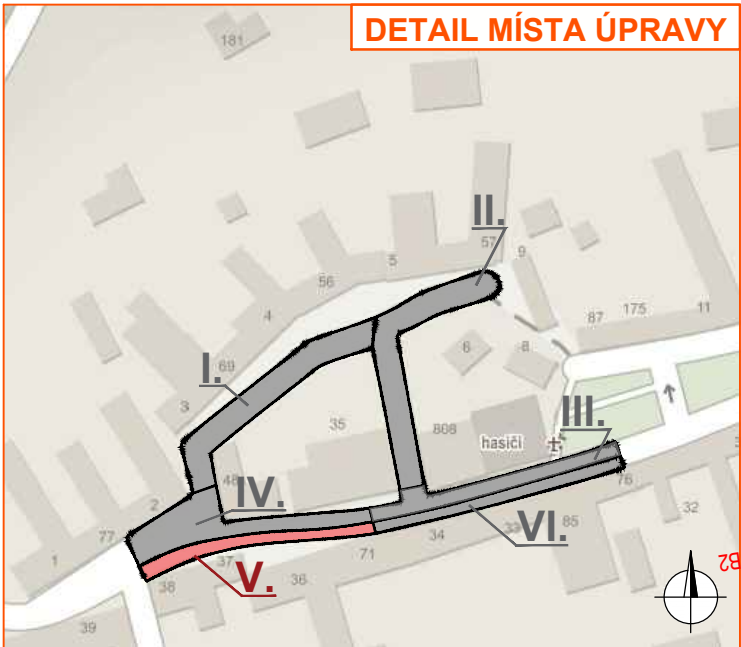


Legenda:

- pracovní místo / pracovní místo v jiné etapě
- zpevněná plocha pro chodce
- P2 - navržené přechodné svislé dopravní značení
- P2 - stávající svislé dopravní značení
- P2 - zrušené stávající svislé dopravní značení




Souhlasíme s přechodnou úpravou provozu, uzavírkou. V souladu s ustanovením § 36 odst. 3 zák. č. 500/2004 Sb. Správního řádu se vzdáváme práva vyjádřit se k podkladům rozhodnutí.

Dopravní značení, které bude v rozporu s přechodným dopravním značením, bude dočasně zakryto.

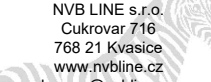VYPRACOVAL	KASPAR	 NVB LINE s.r.o. Cukrovár 716 768 21 Kvasice www.nvblne.cz kaspar@nvblne.cz tel.: 770 187 111	
KONTOLOVAL	JANATA		
INVESTOR	STATUTÁRNÍ MĚSTO ZLÍN		
ZHOTOVITEL	ZAMONT cz s.r.o.		
STAVBA	ZLÍN-PRŠTNÉ		
VÝKRES A3	DOPRAVNĚ INŽENÝRSKÁ OPATŘENÍ - V. ETAPA		
PŘECHODNÁ ÚPRAVA PROVOZU		DATUM	14. 6. 2022
		NAŠE ZN.	ZK-22-0661


DETAIL PRACOVNÍHO MÍSTA

- částečná a úplná uzavírka MK
- vyklizení parkovací plochy, DZ budou umístěny min. týden před zahájením stavby

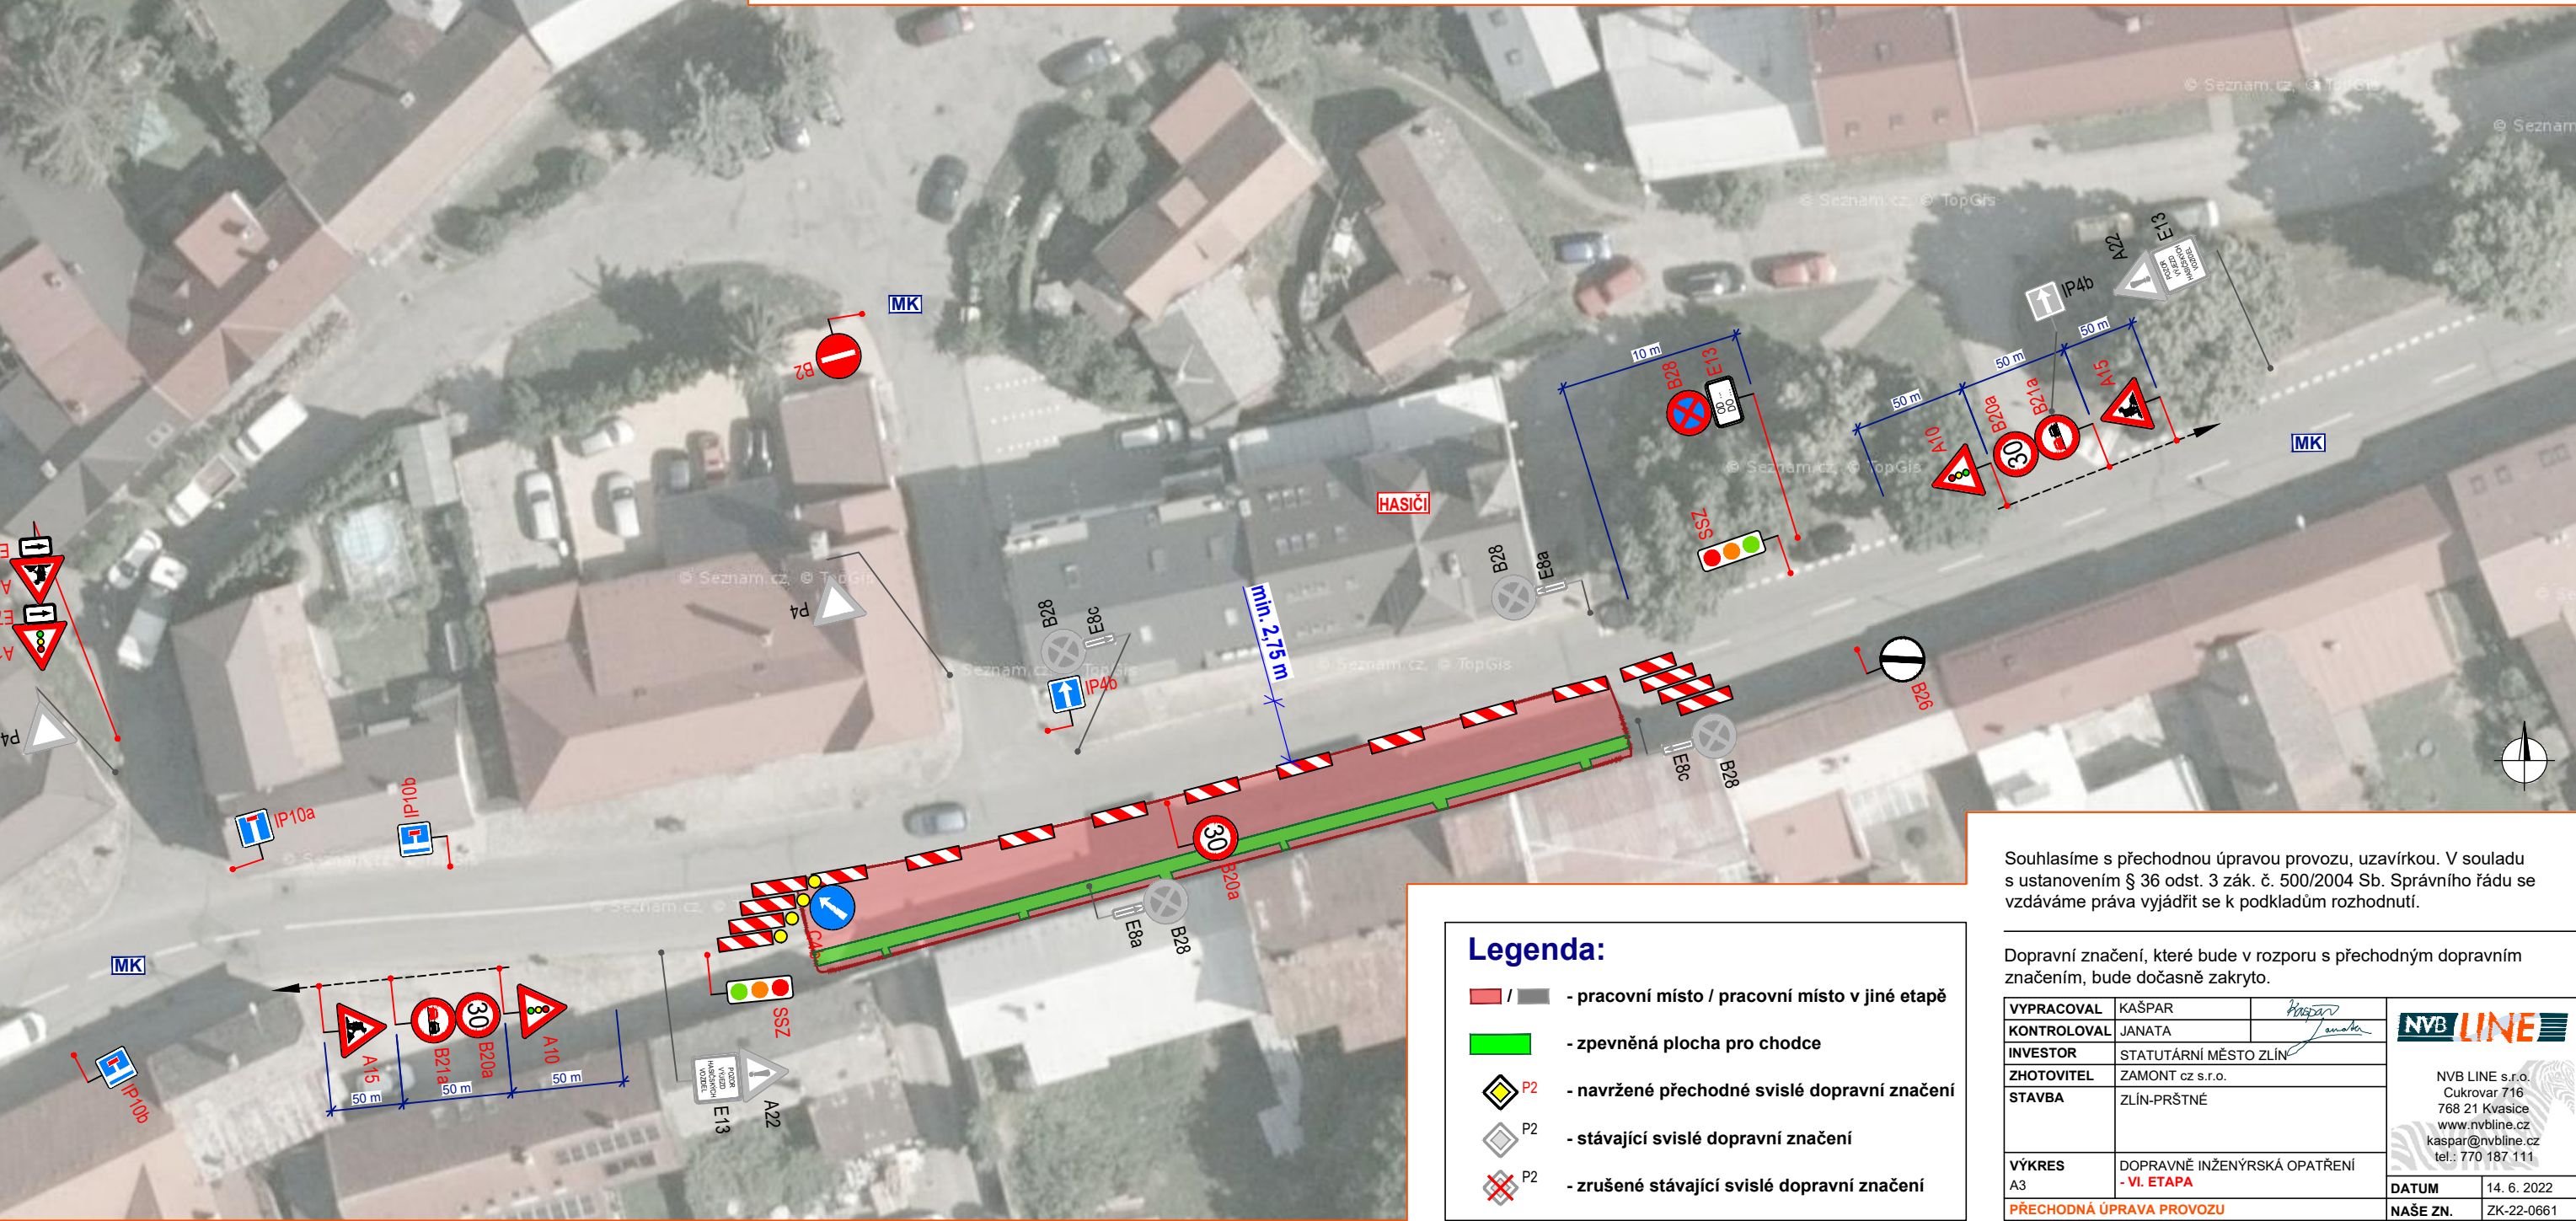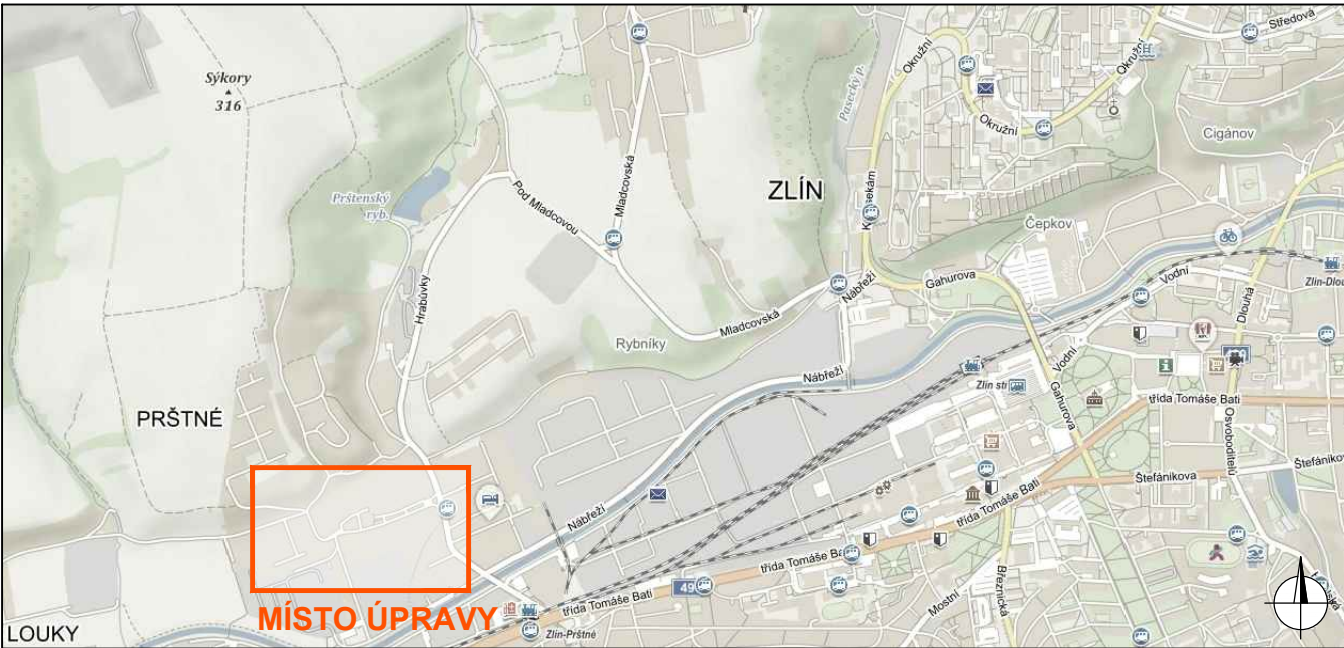
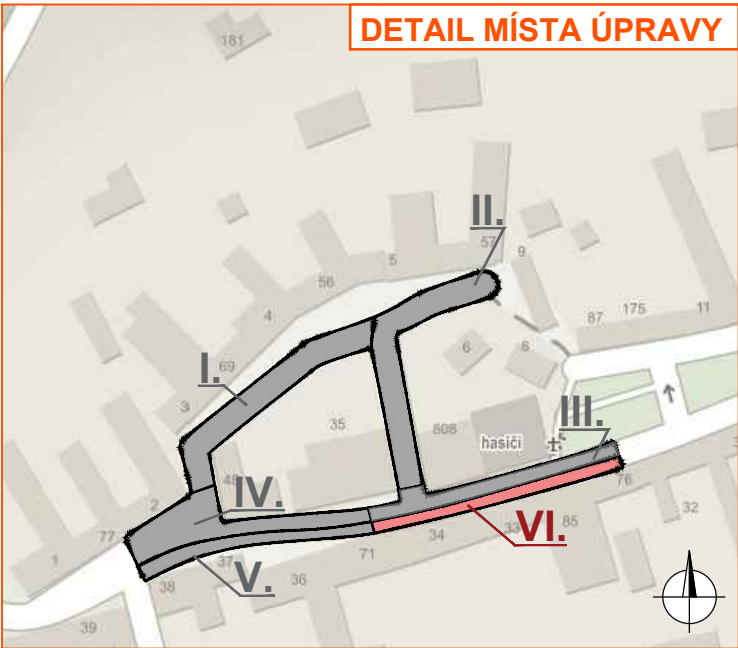


DETAIL PRACOVNÍHO MÍSTA

- v případě nepříznivých podmínek bude dopravní značení odstraněno

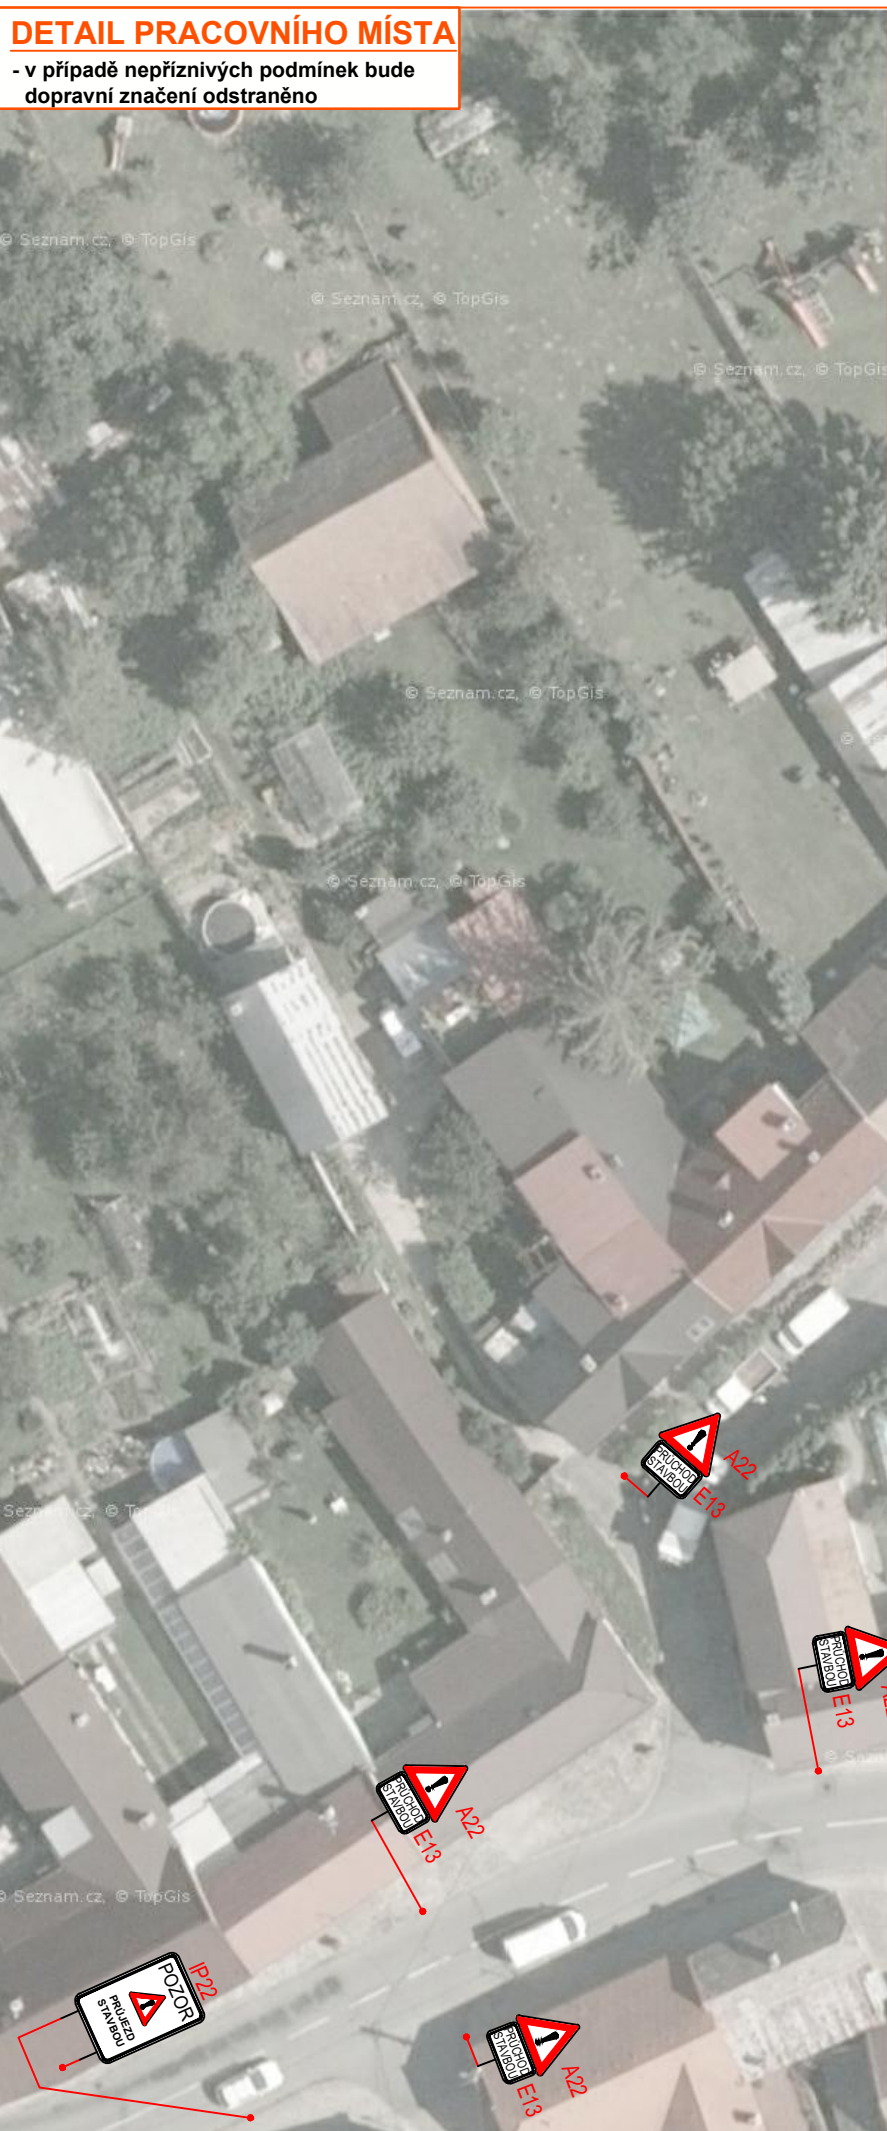

DETAIL MÍSTA ÚPRAVY

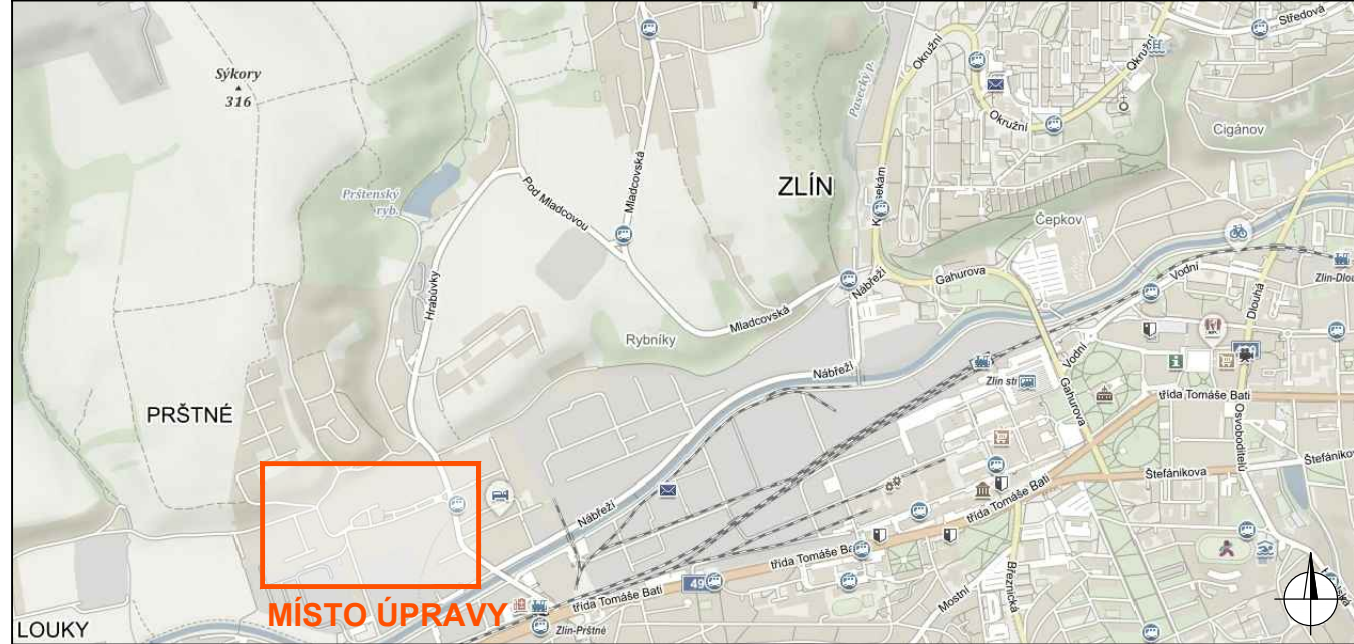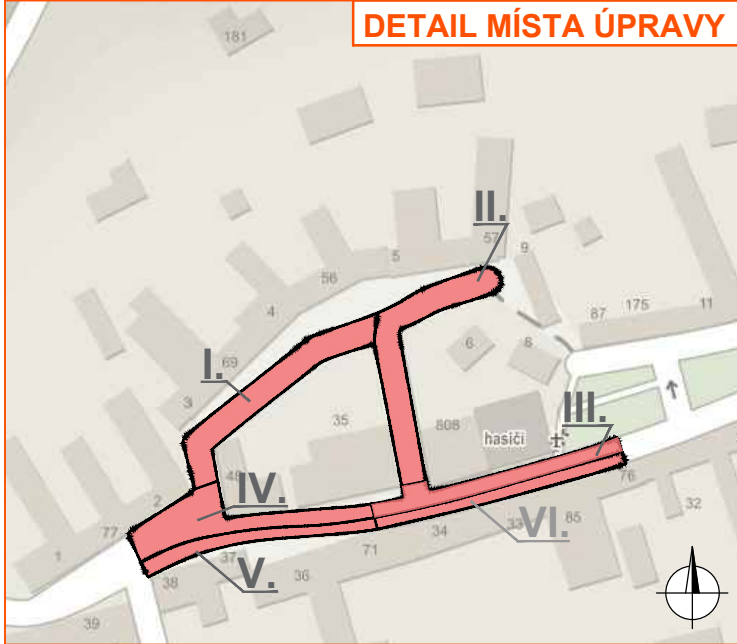

Legenda:

- pracovní místo
- navržené přechodné svislé dopravní značení
- stávající svislé dopravní značení
- zrušené stávající svislé dopravní značení

Souhlasíme s přechodnou úpravou provozu. V souladu s ustanovením § 36 odst. 3 zák. č. 500/2004 Sb. Správního řádu se vzdáváme práva vyjádřit se k podkladům rozhodnutí.

Dopravní značení, které bude v rozporu s přechodným dopravním značením, bude dočasně zakryto.

VYPRACOVAL	KASPAR	 NVB LINE s.r.o. Kukrovar 716 768 21 Kvasice www.nvbline.cz kaspar@nvbline.cz tel.: 770 187 111	
KONTROLOVAL	JANATA		
INVESTOR	STATUTÁRNÍ MĚSTO ZLÍN		
ZHOTOVITEL	ZAMONT cz s.r.o.		
STAVBA	ZLÍN-PRŠTNÉ		
VÝKRES	DOPRAVNĚ INŽENÝRSKÁ OPATŘENÍ		
A3	- ZIMNÍ OBDOBÍ	DATUM	15. 6. 2022
PŘECHODNÁ ÚPRAVA PROVOZU		NAŠE ZN.	ZK-22-0661