


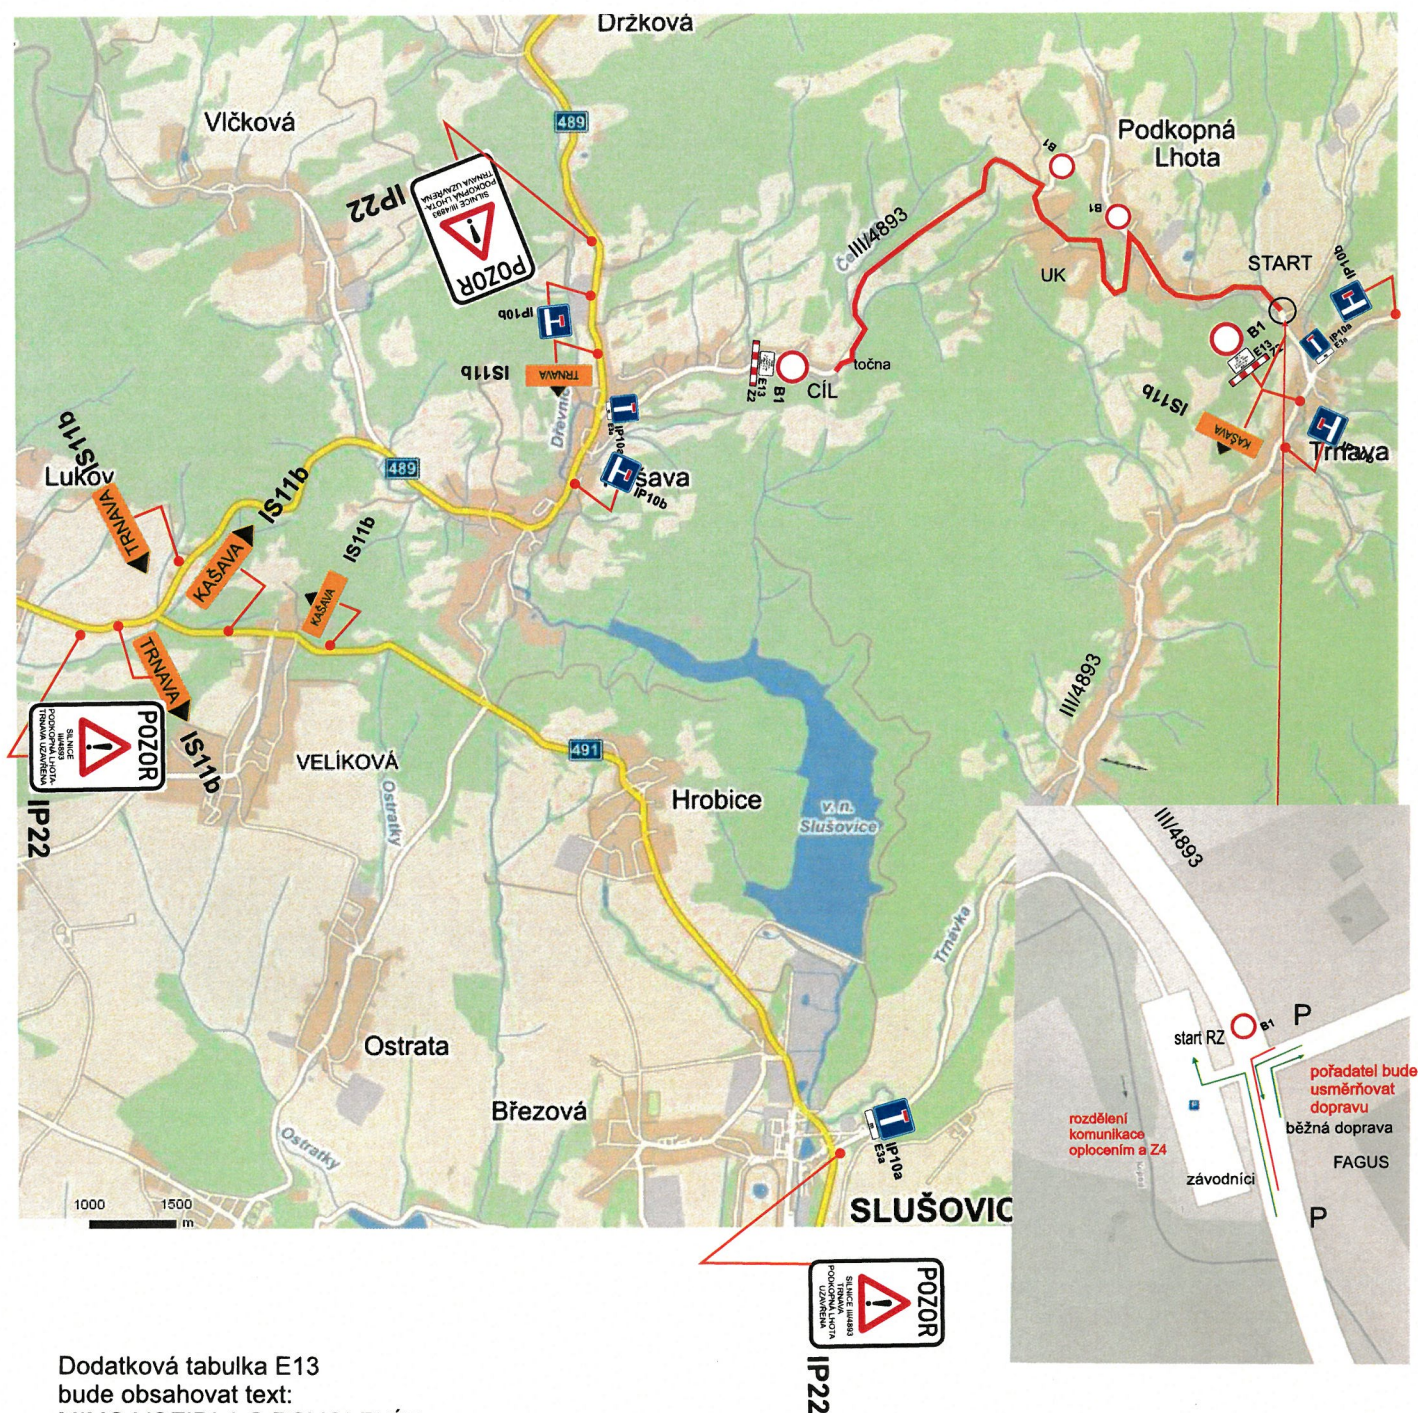

Dodatková tabulka E13
bude obsahovat text:
MIMO VOZIDLA S POVOLENÍM
POŘADATELE

DOPRAVNÍ ZNAČENÍ
Mana s.r.o.
ČSN EN ISO 9001-2001

zlín. R
Odbor stavebních
a dopravních řízení
Magistrát města Zlína

PŘÍLOHA K Č. S.: 07426 224208/2022

Návrh dopravního značení

Síl'21 MIKULÁŠ RALLY 2022
RZ Bernardýnská

Žadatel : Rallyklub východní Morava AČR

Místo : Slušovice

Obec : Slušovice

Datum :

DOPRAVNÍ ZNAČENÍ
Mana s.r.o.
ČSN EN ISO 9001-2001

Prov.: Bilánská 1934
767 01 Kroměříž
Mob.tel.: 608 777 491
www.manadz.cz
E-mail: radimmana@seznam.cz

Zpracoval: Radim Mana