OBJÍZDNÁ TRASA - 1

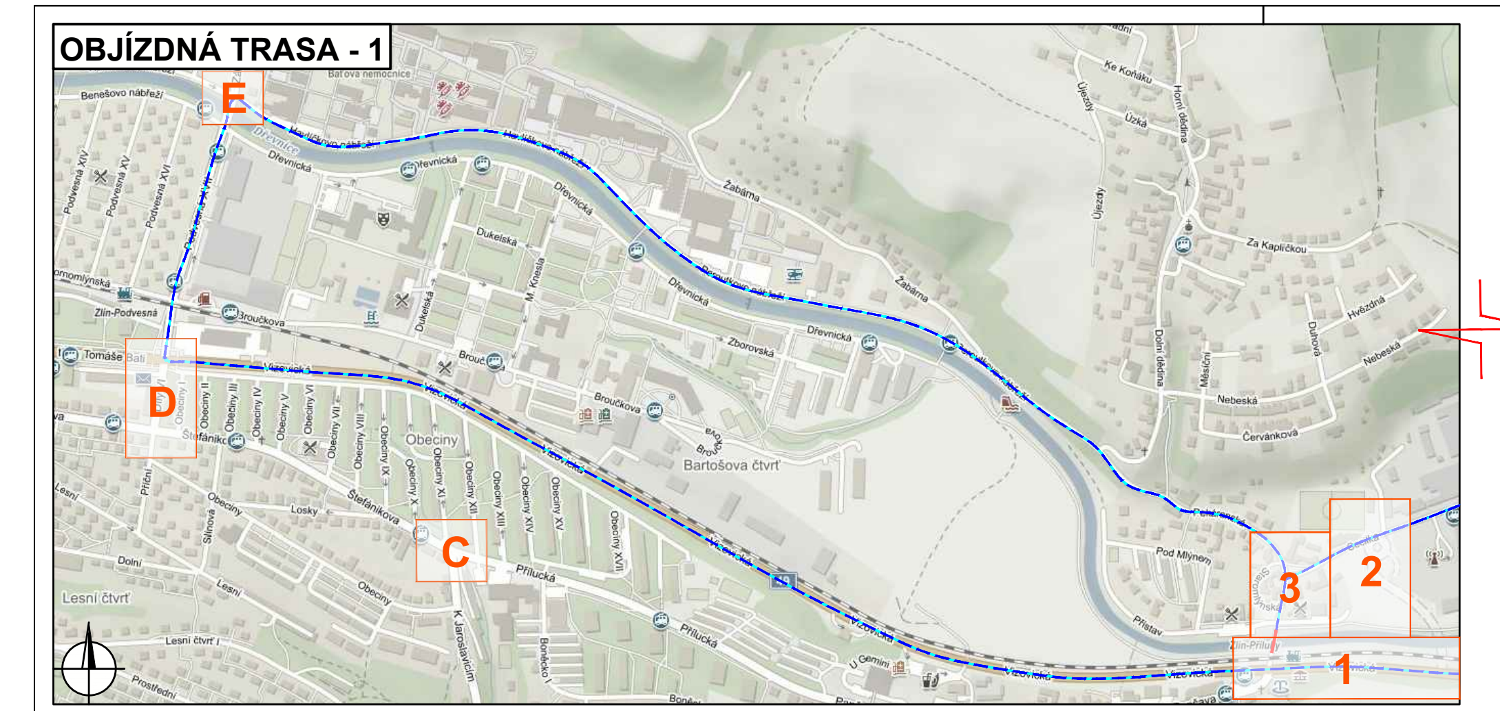

OBJÍZDNÁ TRASA - 2

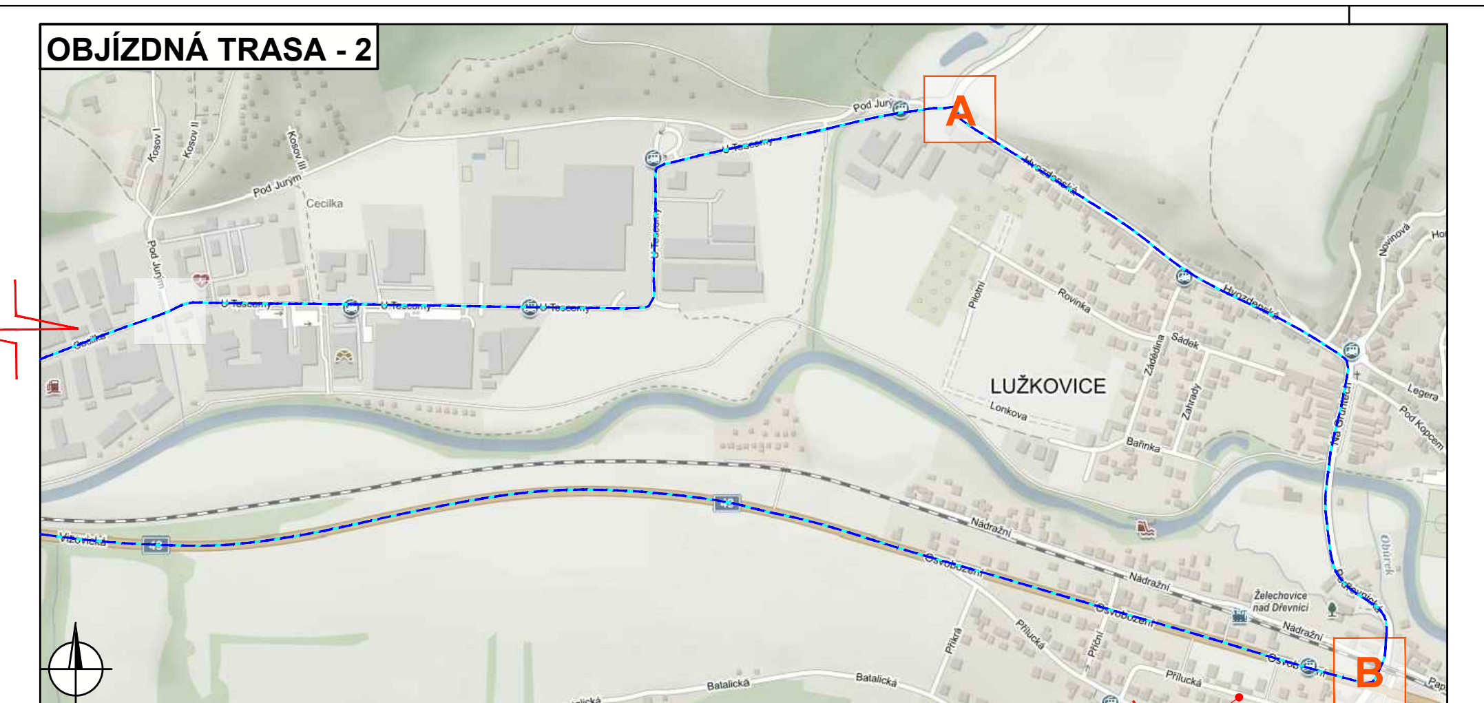

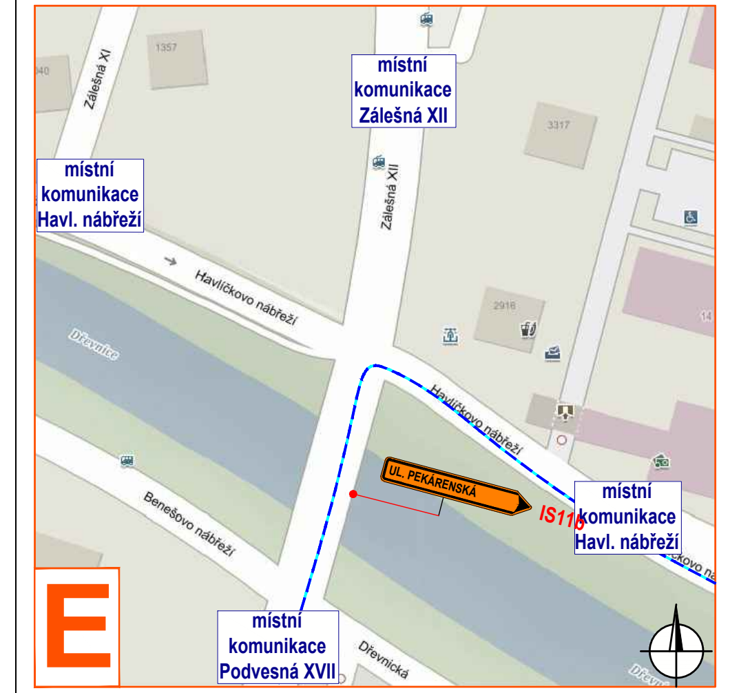
místní komunikace Zálešná XII
místní komunikace Dřevnická
místní komunikace Padáno XVI
E

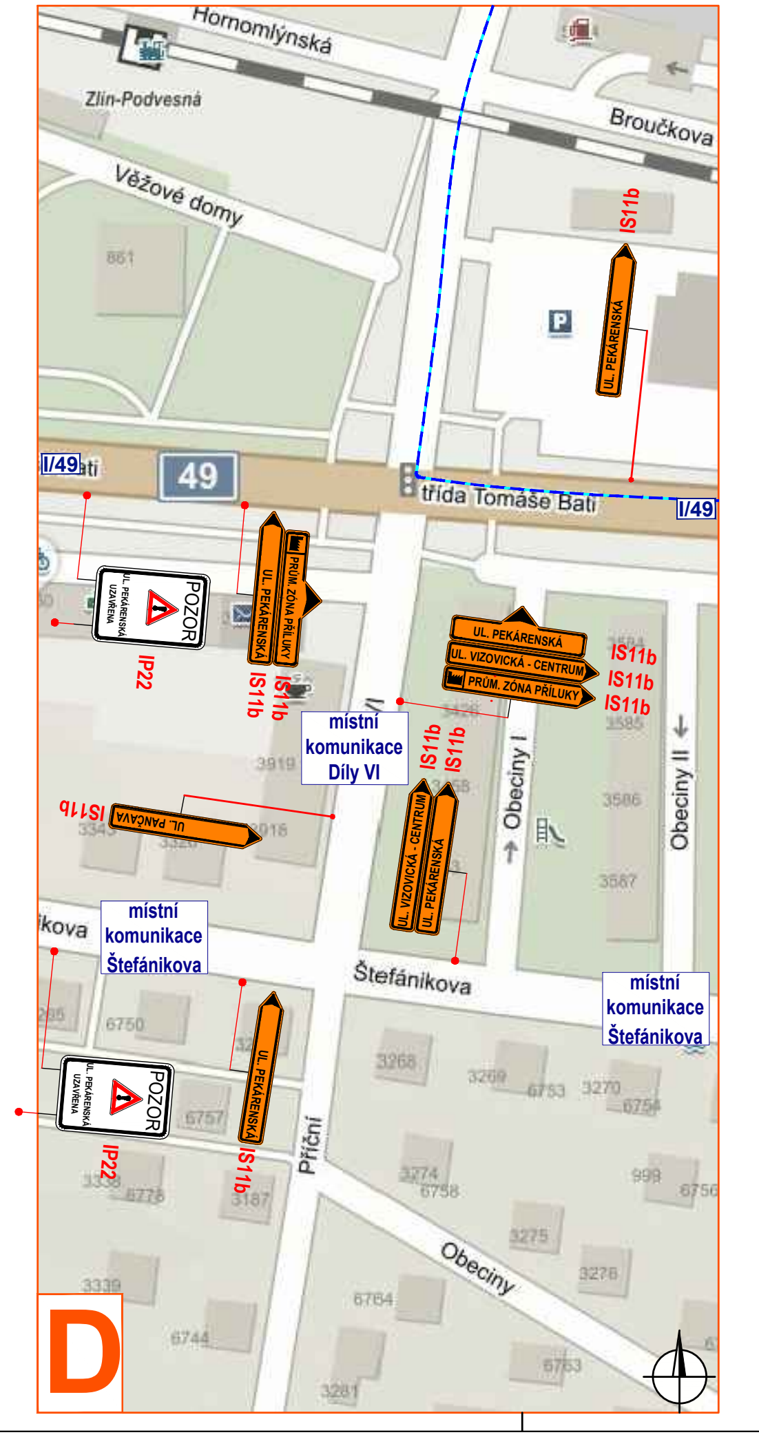

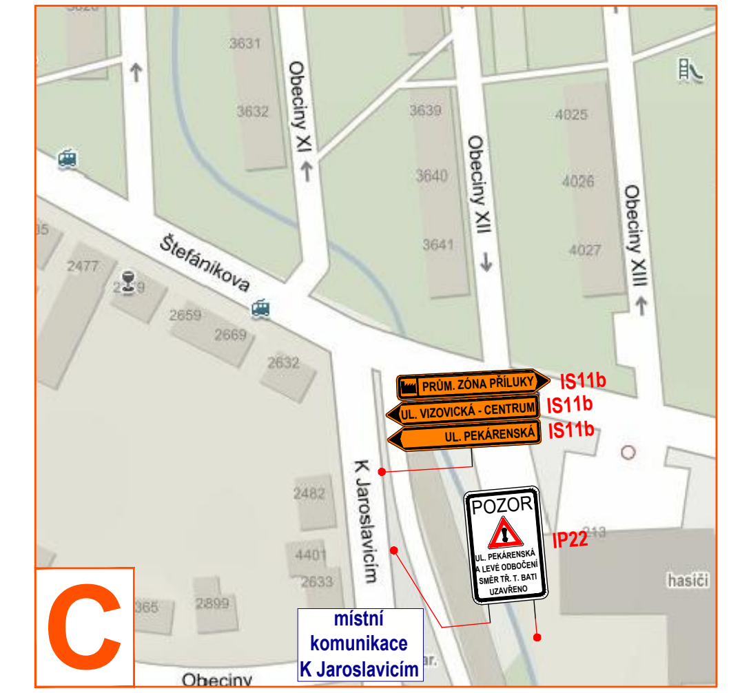

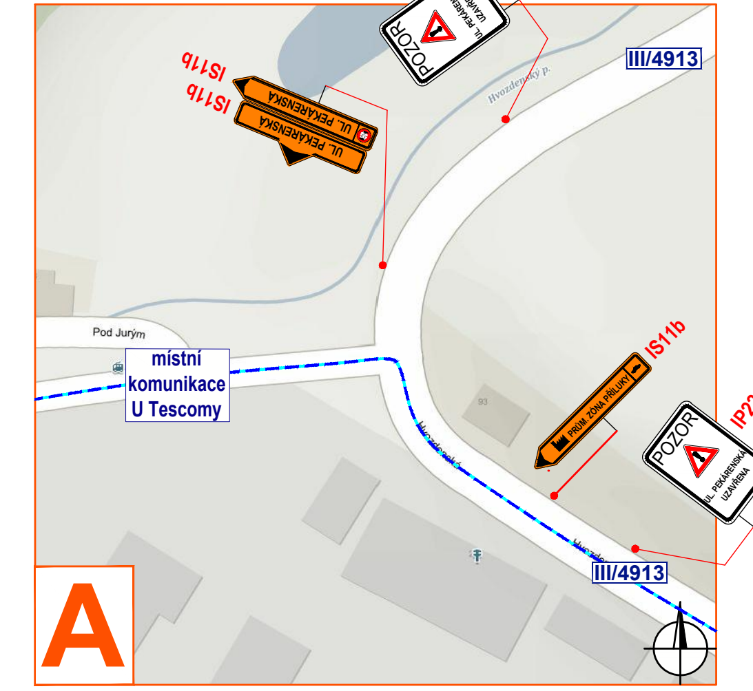

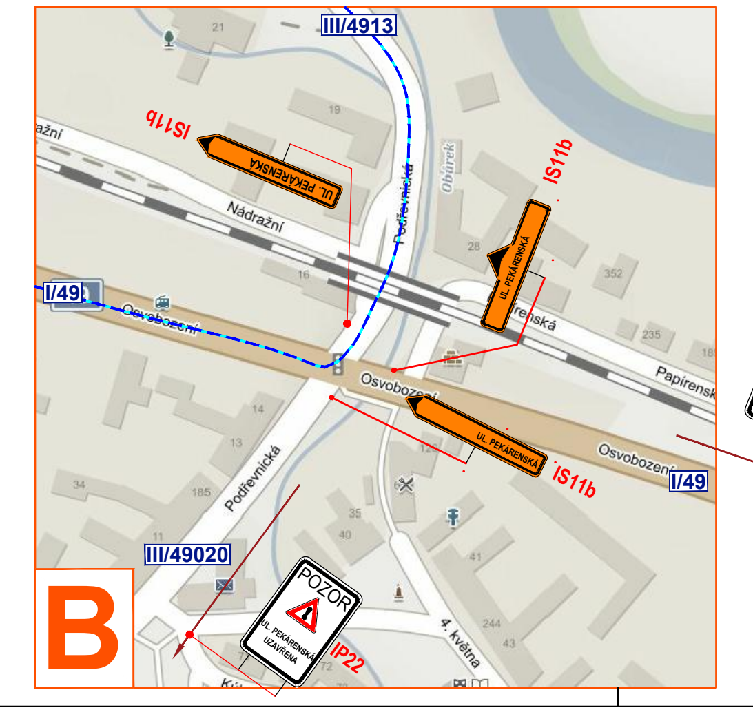

ZMĚNA MÍSTNÍ ÚPRAVY

- část místní komunikace ulice Cecilka bude zjednosměrněna

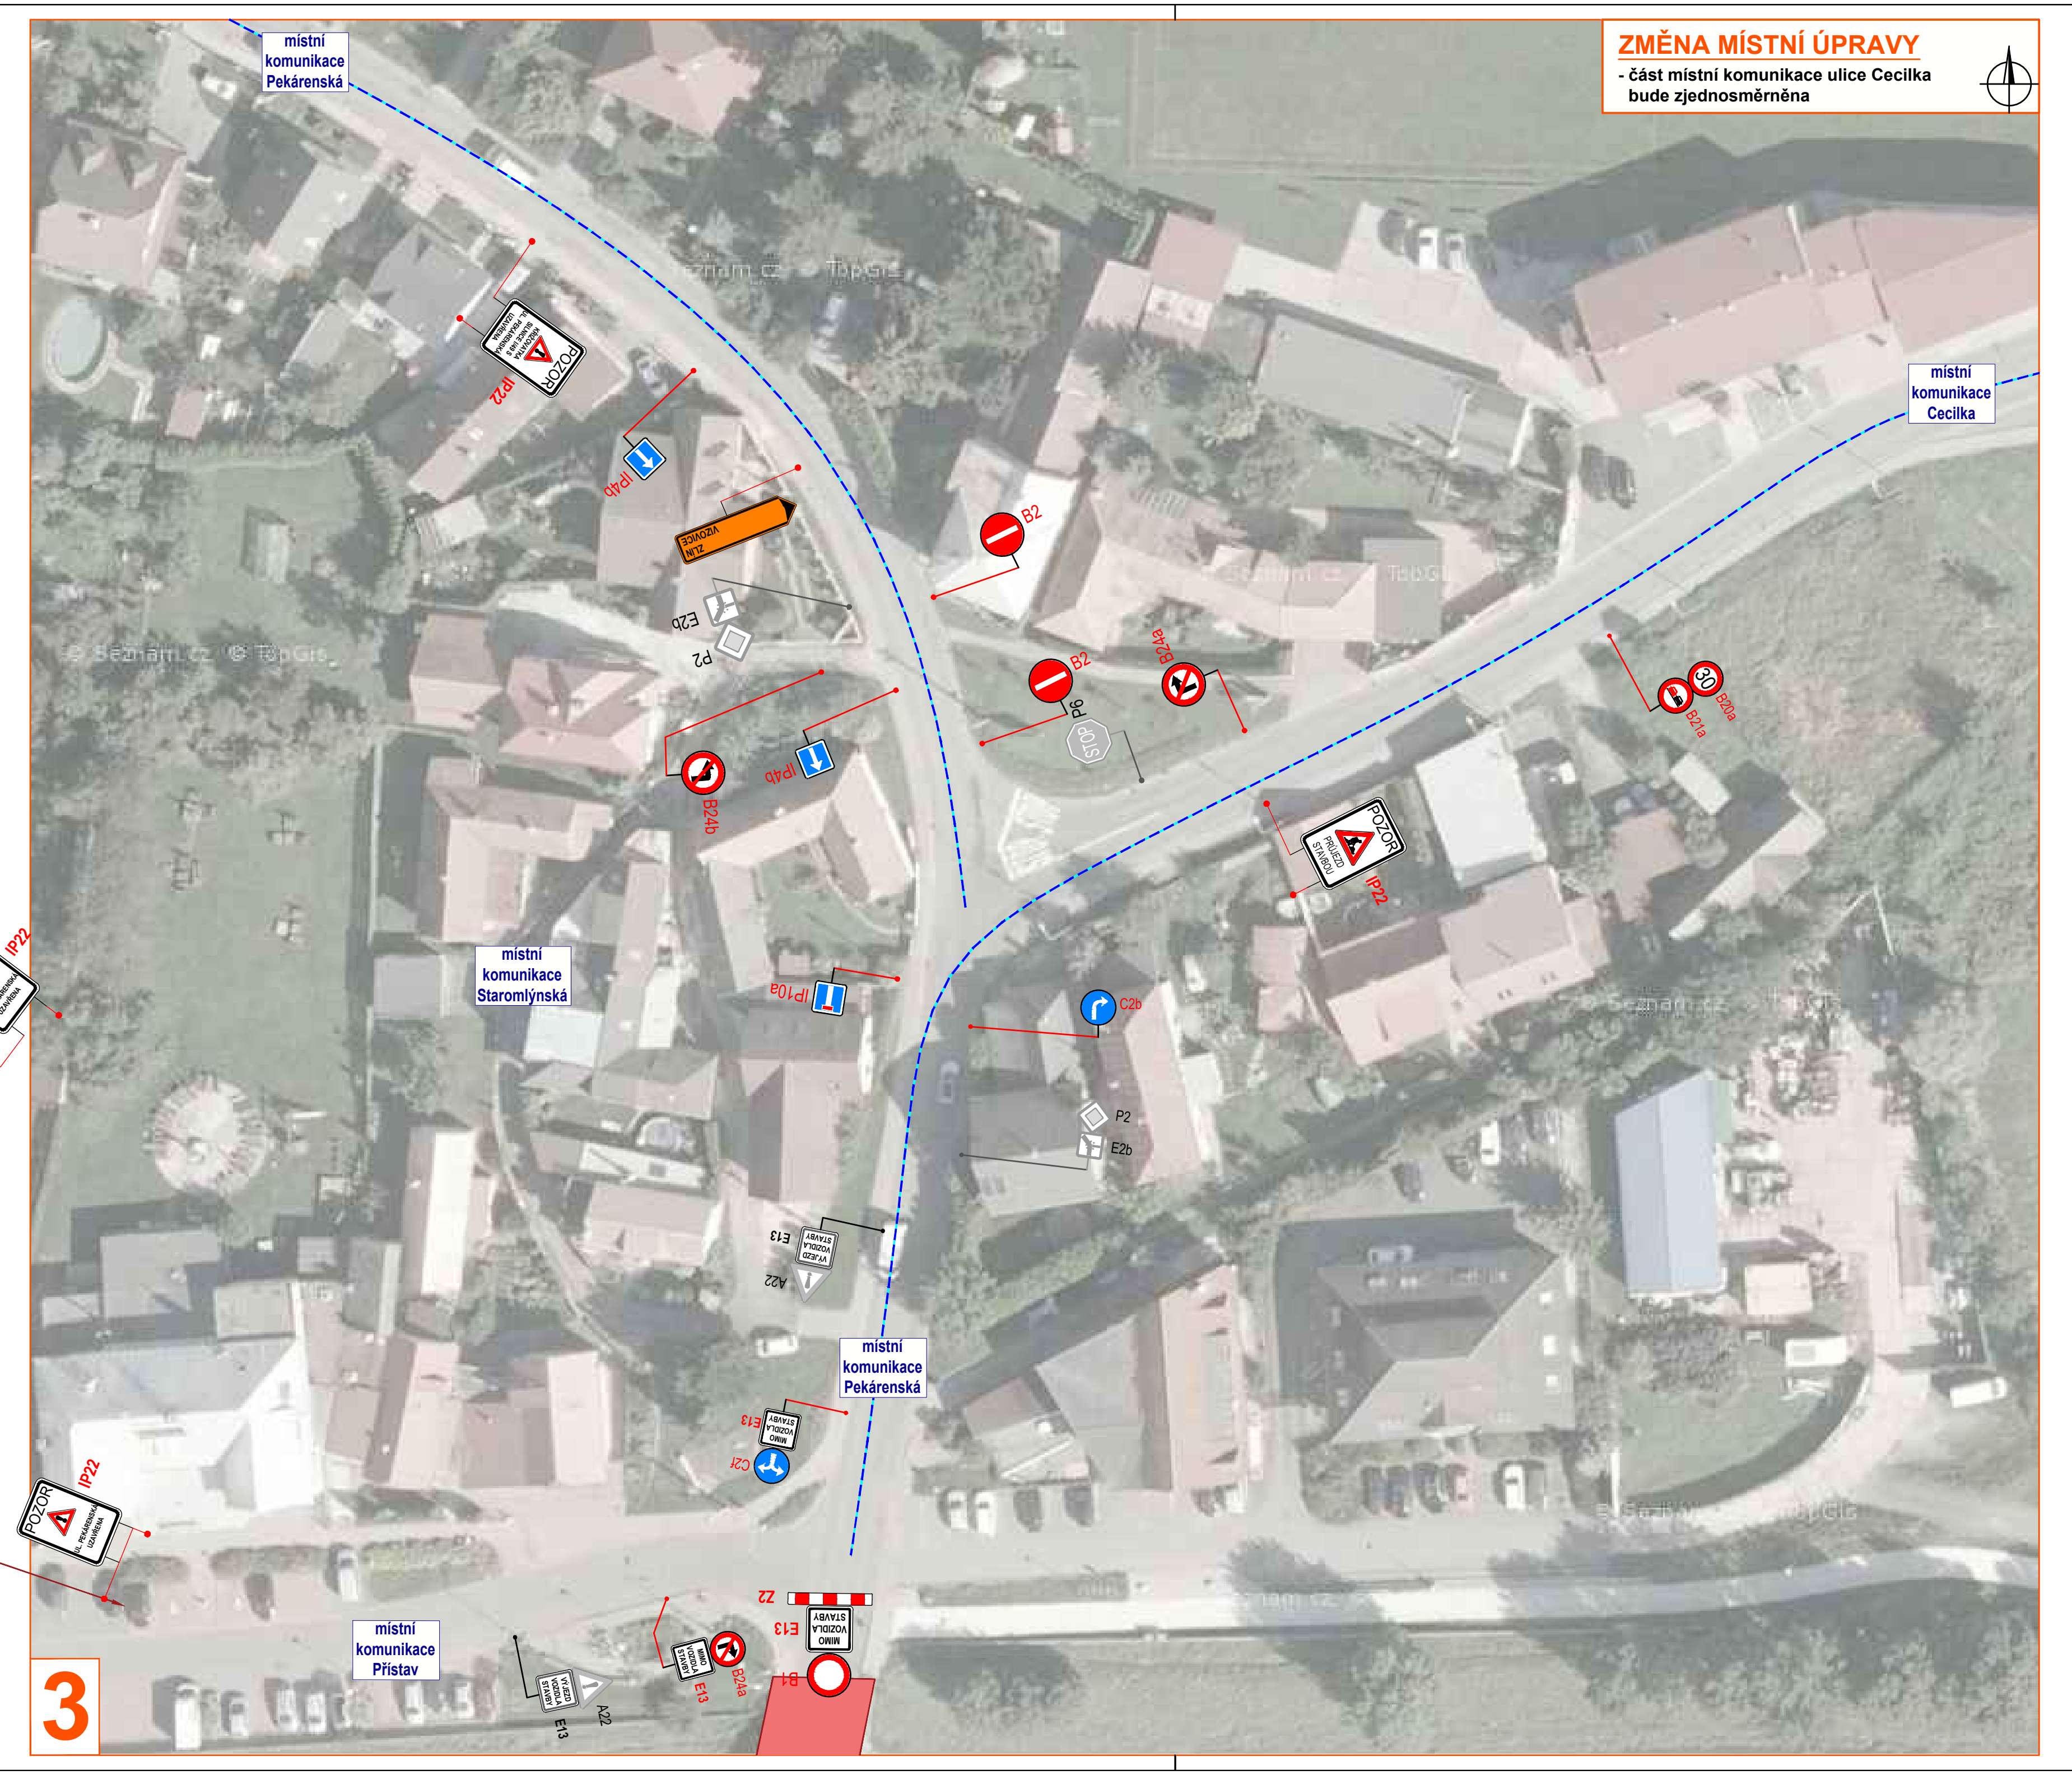
místní komunikace Pekárenská
místní komunikace Staromlýnská
místní komunikace Cecilka
3

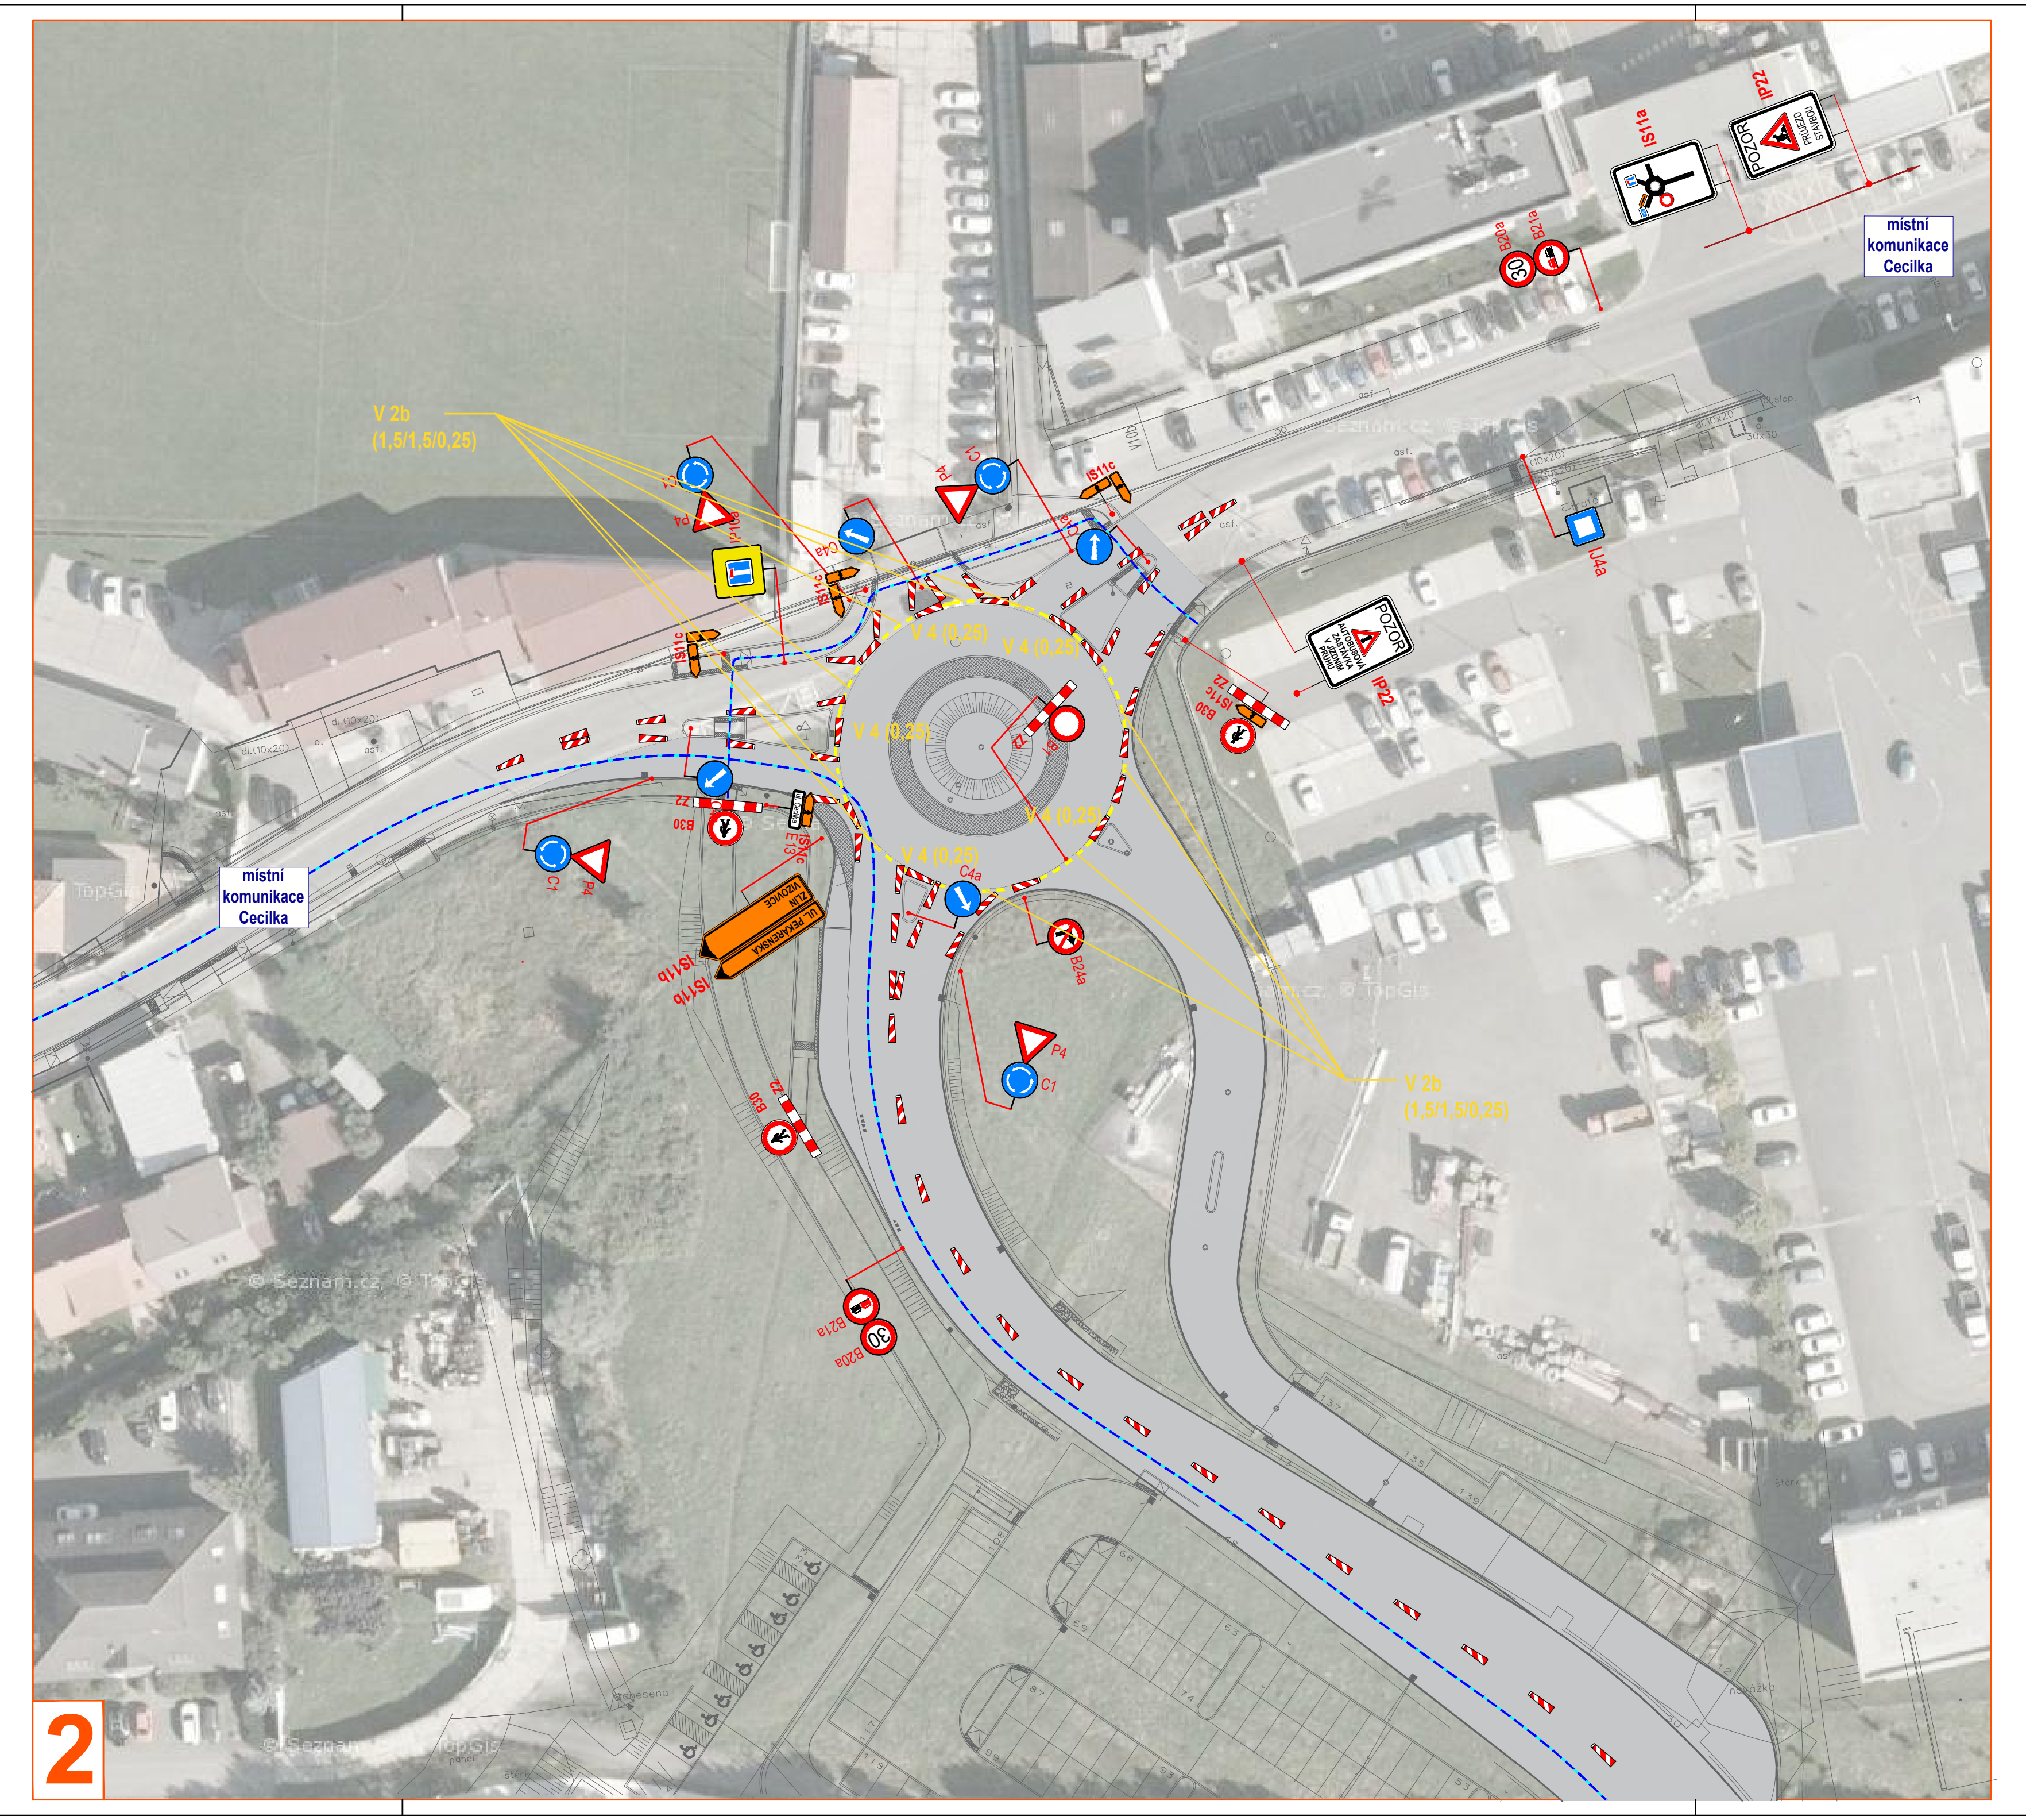

PRACOVNÍ MÍSTO

Doprava na silnici I/49
- doprava řízena třícestnou kyvadlově semaforovou soupravou
- při výpadku semaforové soupravy nebo v případě tvorby kolon budou budou vozidla zastavována proškolenými osobami s vysílačkou

Pracovní místo - uzavřený most
- úplná uzavírka

SDZ udávající přednost v jízdě bude zakryto černým pytlem popřípadě bude demontováno

PRACOVNÍ MÍSTO

- cyklostezka nebude stavbou dotčená
- montáž provizorní lávky
- na účelové komunikaci budou cyklisté a chodci na výjezd vozidel stavby upozorněni SDZ A22 + E13 + E 13
- při výjezdu a příjezdu vozidla, zastaví pověření a řádně proškolení pracovníci z obou směrů osoby využívající místní komunikaci. Zastavení osob na účelové komunikaci proběhne z důvodu bezpečného projetí vozidlem.

ÚPRAVA VDZ

- stávající VDZ V9a (vpravo) bude upraveno na rovně a vpravo (3 ks)

SSZ - Stávající semaforová souprava bude vypnuta

PRACOVNÍ MÍSTO

- montáž provizorního dopravního ostrůvku

Legenda:

- nová komuikace
- pracovní místo
- zpevněná plocha
- obchozí trasa
- objízdná trasa
- navržené přechodné vodorovné dopravní značení
- stávající vodorovné dopravní značení
- P2 - navržené přechodné svislé dopravní značení
- P2 - stávající svislé dopravní značení
- P2 - zrušené stávající svislé dopravní značení
- proškolená osoba zastavující vozidla

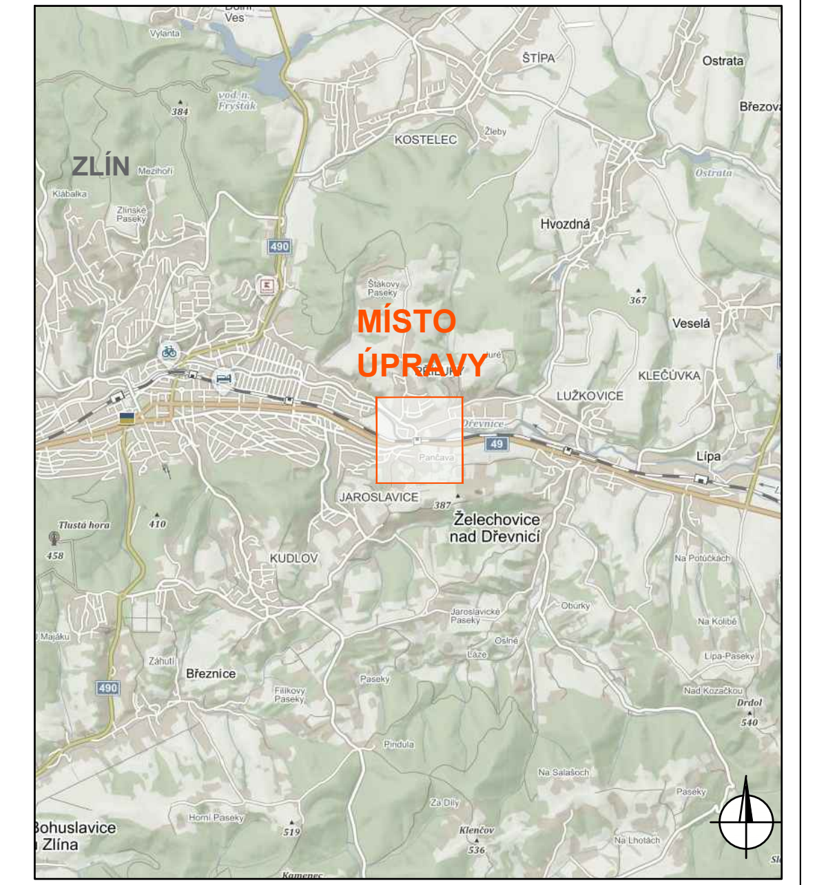

DETAIL MÍSTA ÚPRAVY

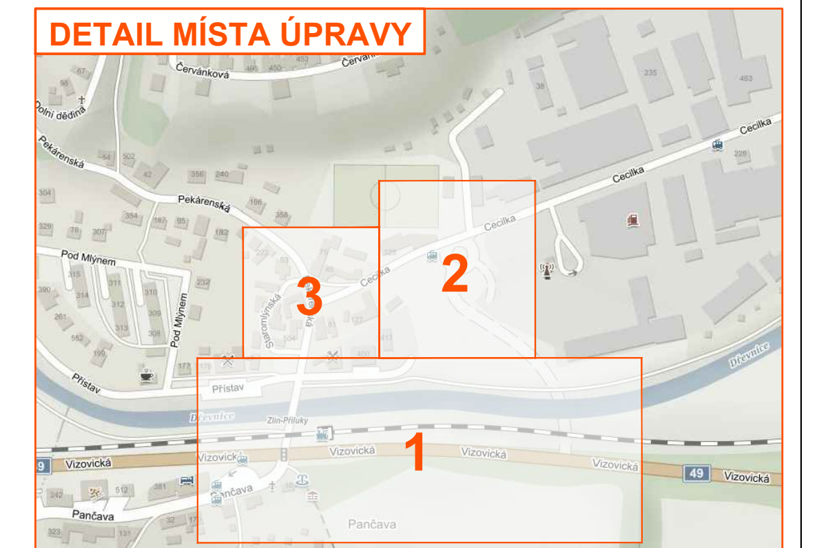

Situace byla upravena dle stanoviska PČR, DI Zlín ze dne 2. 11. 2022, Č. j. KRPZ-121168-4/ČJ-2022-150506.

Souhlasíme s přechodnou úpravou provozu, uzavírkou, objízdnou trasou a obchozí trasou. V souladu s ustanovením § 36 odst. 3 zák. č. 500/2004 Sb. Správního řádu se vzdáváme práva vyjádřit se k podkladům rozhodnutí.

Dopravní značení, které bude v rozporu s přechodným dopravním značením bude dočasně zneplatněno.

VYPRACOVAL	VAŠUT
KONTROLOVAL	JANATA
INVESTOR	STATUTÁRNÍ MĚSTO ZLÍN
ZHOTOVITEL	STRABAG a.s.
STAVBA	SILNIČNÍ NAPOJENÍ PRŮM. ZÓNY ZLÍN-VÝCHOD A PARKOVIŠTĚ P+R ZLÍN-PŘÍLUKY
VÝKRES 2222x297	DOPRAVNĚ INŽENÝRSKÁ OPATŘENÍ - ETAPA I.A
PŘECHODNÁ ÚPRAVA PROVOZU	
DATUM	22. 11. 2022
NAŠE ZN.	ZK-21-1622

NVB LINE s.r.o.
Cukrovar 716
768 21 Kvasice
www.nvbline.cz
vasut@nvbline.cz
tel.:775 414 531