


zakryt

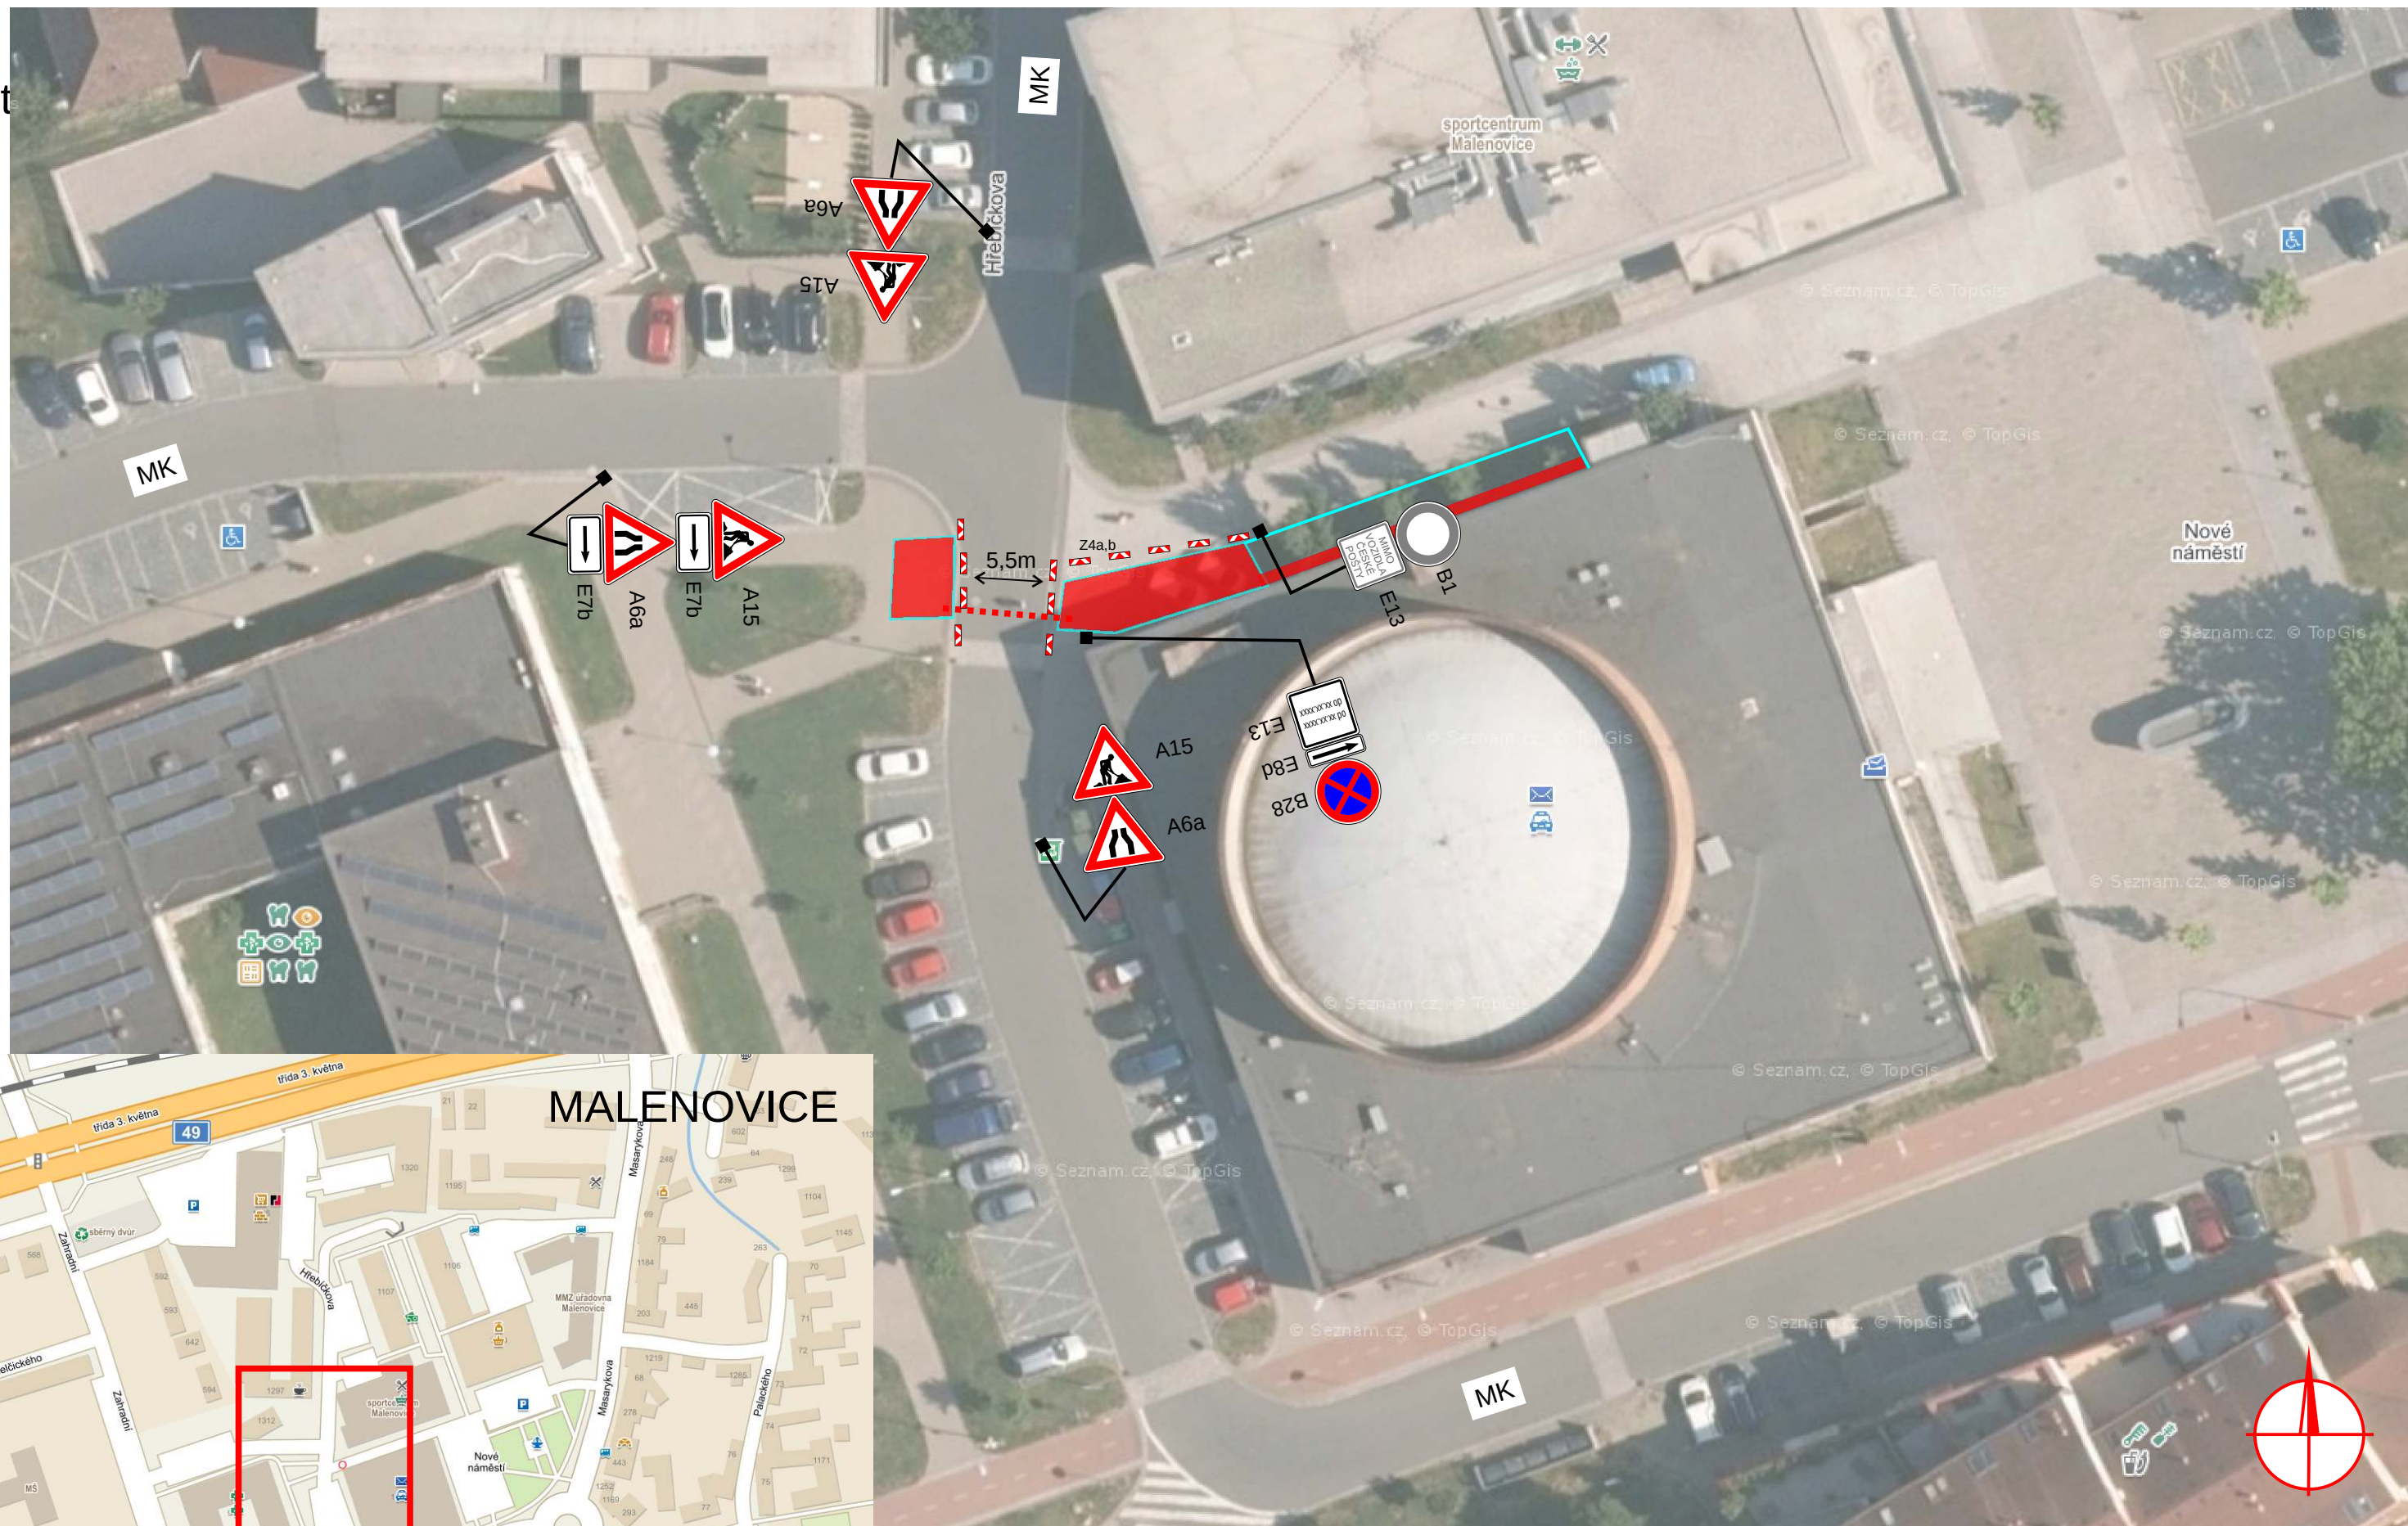

Legenda

- oplocené pracovní místo
- protlak

- B20a navržené dopravní značení
- B20a stávající dopravní značení

VÝDOZ s.r.o.
VÝROBA DOPRAVNÍCH ZNAČEK
Parková 488, 768 21 Kvasice, tel.: 775 716 377
www.vydoz.cz

Zadavatel: Tomáš Vlk s.r.o.

Datum: 10.10.2022

Zpracoval: Bc. David Zelenka

Název stavby: PŘECHODNÁ ÚPRAVA PROVOZU
"REKONSTRUKCE OBJEKTU
Č.P. 1014 - ZLÍN MALENOVICE"