


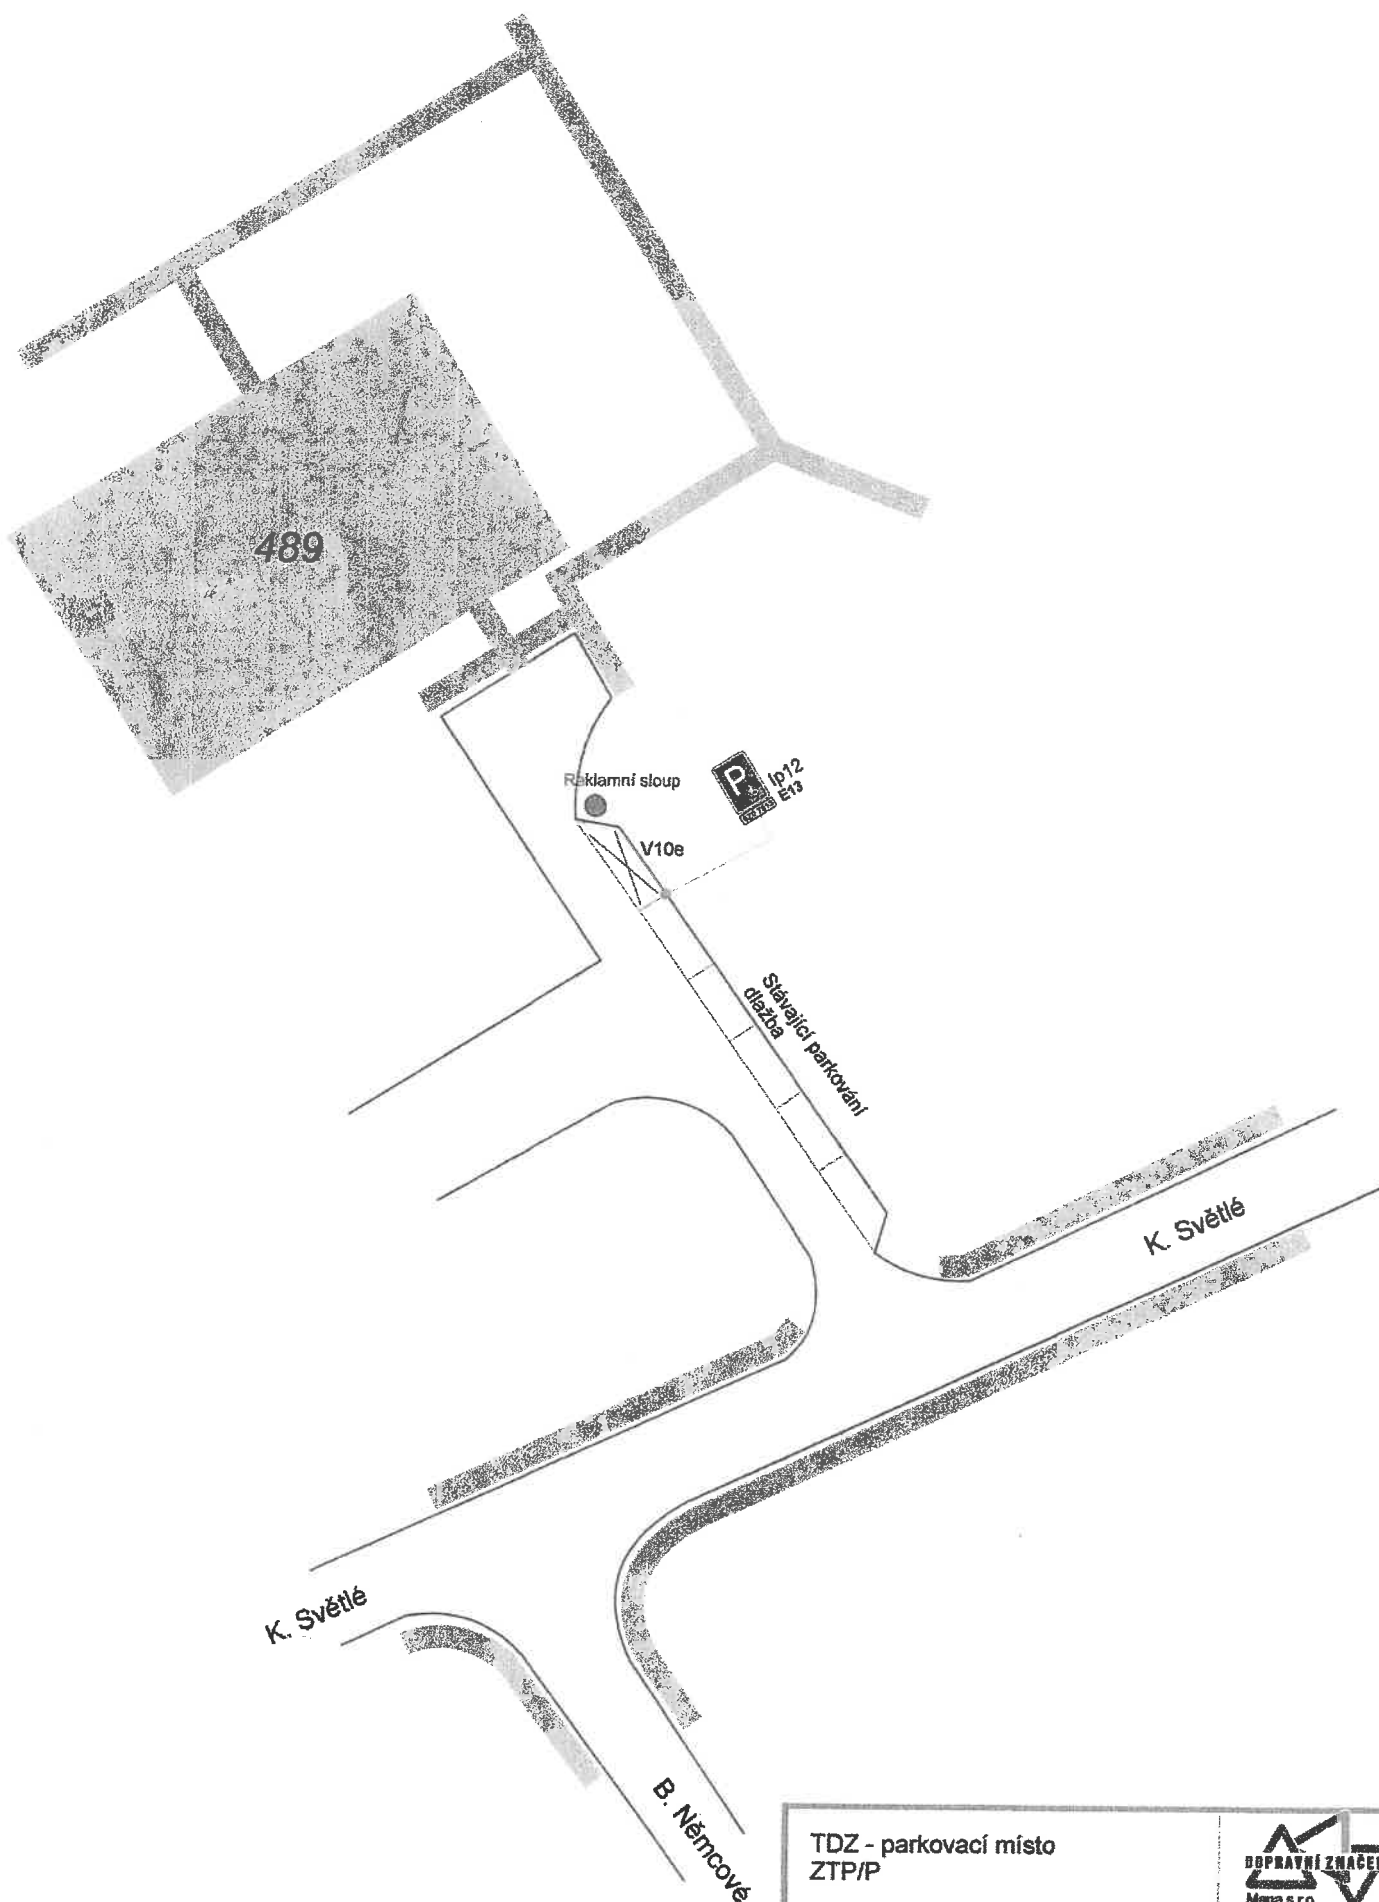

TDZ - parkovací místo ZTP/P ulice B. Němcové		
Žadatel : Pluskalová Marie		
Obec :	Datum : 15.6.2020	Prov.: Bilanská 1934 767 01 Kroměříž Mobil.: 608 777 481 www.mana-dz.cz E-mail: radimmane@seznam.cz
Místo : Zlín	Zpracoval:	Buršík Richard