


ÚZEMNÍ PLÁN HVOZDNÁ

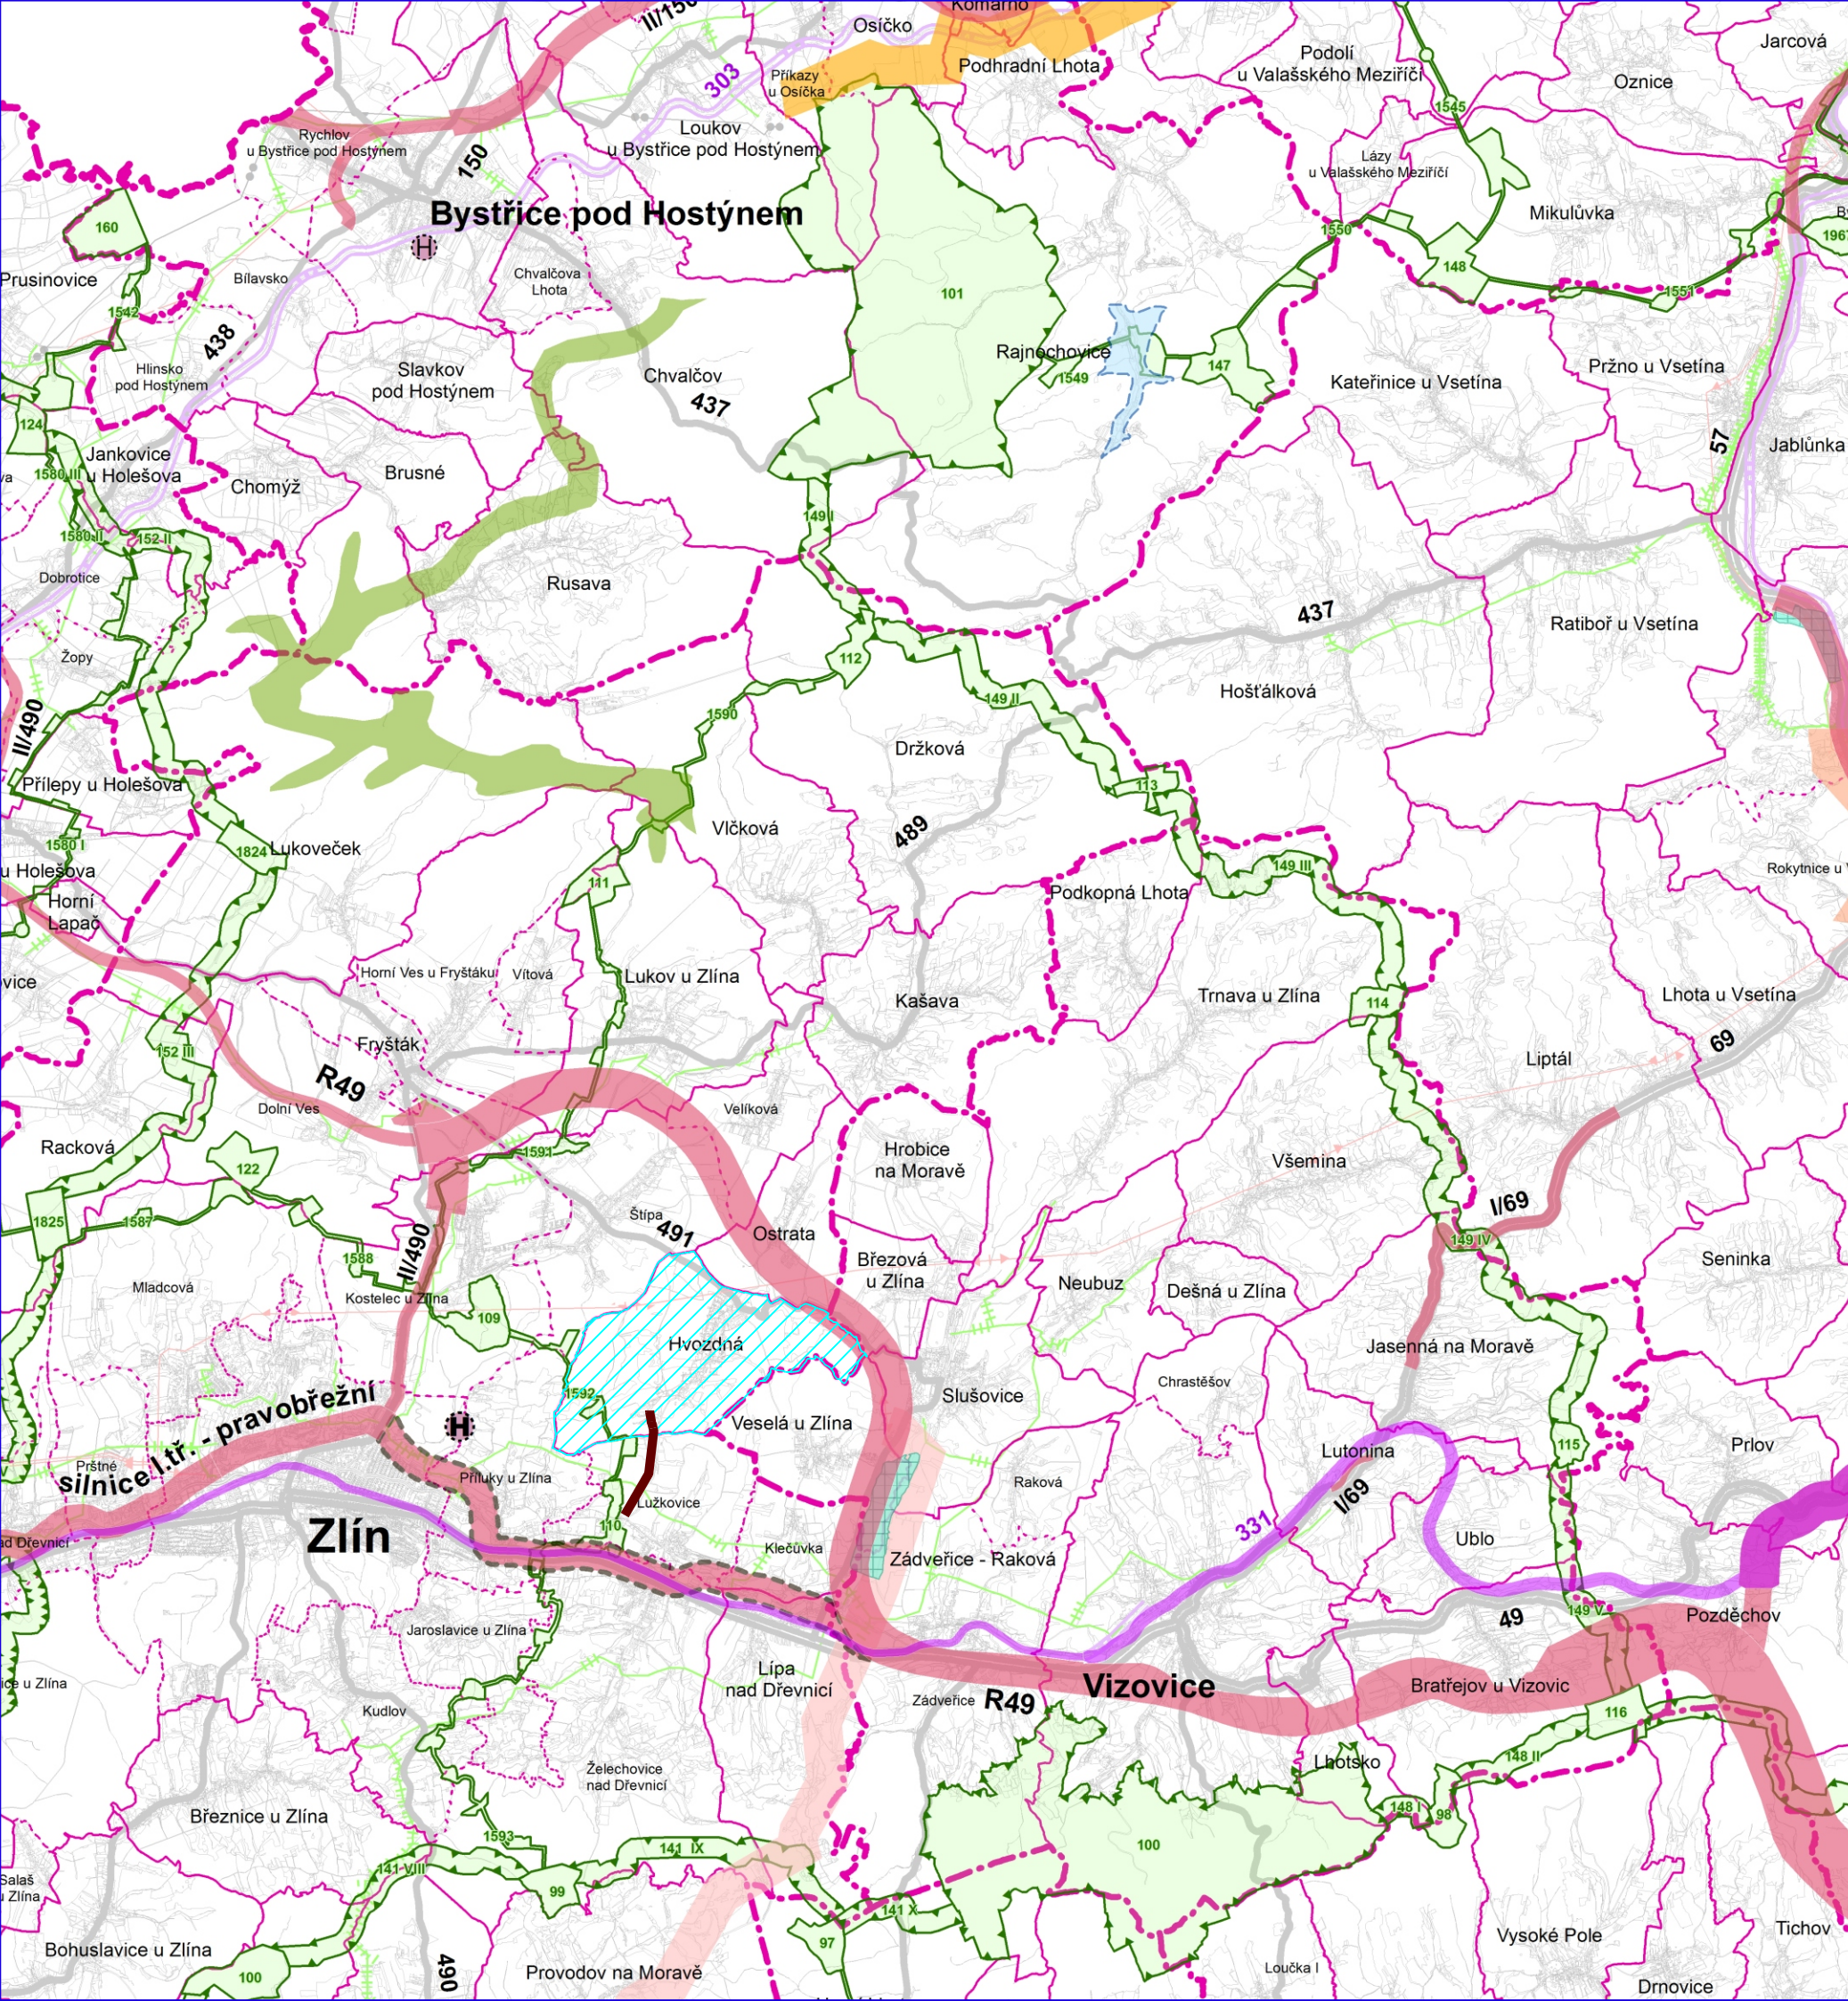

JEVY INFORMATIVNÍ

STAV

DOPRAVA

	SILNICE I. TŘÍDY
	SILNICE II. TŘÍDY
	ŽELEZNIČNÍ TRÁŤ CELOSTÁTNÍ
	ŽELEZNIČNÍ TRÁŤ REGIONÁLNÍ

TECHNICKÁ INFRASTRUKTURA

	PLYNOVOD VTL
	ELEKTRICKÉ VEDENÍ VVN 110 kV
	PRODUKTOVOD DÁLKOVÝ

HRANICE ÚZEMNÍCH JEDNOTEK

	HRANICE KRAJE
	HRANICE SPRÁVNÍHO OBLASTI S ROZŠÍŘENOU PŮSOBNOSTÍ
	HRANICE SPRÁVNÍHO OBLASTI
	HRANICE KATASTRÁLNÍHO ÚZEMÍ
	HRANICE ŘEŠENÉHO ÚZEMÍ

JEVY SCHVALOVANÉ

NÁVRH ÚZEMNÍ REZERVA

KORIDORY A PLOCHY DOPRAVY

	RYCHLOSTNÍ SILNICE, SILNICE I. TŘÍDY, SILNICE II. TŘÍDY
	ŽELEZNIČNÍ TRÁŤ CELOSTÁTNÍ
	HELIPORT MEZINÁRODNÍHO VÝZNAMU (POŽADAVEK NA UMÍSTĚNÍ V RÁMCI SPRÁVNÍHO ÚZEMÍ OBCE)
	HELIPORT KRAJSKÉHO VÝZNAMU (POŽADAVEK NA UMÍSTĚNÍ V RÁMCI SPRÁVNÍHO ÚZEMÍ OBCE)

KORIDORY A PLOCHY TECHNICKÉ INFRASTRUKTURY

	PLYNOVOD VTL A VTL
	ELEKTRICKÉ VEDENÍ VVN 400 kV A 110 kV
	PRODUKTOVOD DÁLKOVÝ
	SUCHÁ VODNÍ NÁDRŽ
	KANALIZAČNÍ SBĚRAČ

ÚZEMNÍ SYSTÉM EKOLOGICKÉ STABILITY (ÚSES)


	NADREGIONÁLNÍ BIOCENTRUM A BIOKORIDOR
	REGIONÁLNÍ BIOCENTRUM A BIOKORIDOR

ÚZEMÍ SPECIÁLNÍCH ZÁJMŮ

	VODNÍ NÁDRŽ
	PLOCHA PRO OCHRANU POHLEDOVÉHO HORIZONTU NADREGIONÁLNÍHO VÝZNAMU

VÝKRES ŠIRŠÍCH VZTAHŮ

B.II.6

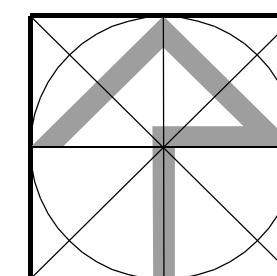

URBANISMUS ING. ARCH. BERGMANNOVÁ	VODNÍ HOSPODÁŘSTVÍ ING. D. ZÁKRÁVSKÁ	
DOPRAVA ING. P. NEČAS	KRAJINA ARBITA P.	
ZÁS. ELEKTR. ENERGIÍ ING. K. LEČBYCH	DIGITÁLNÍ ZPRACOVÁNÍ V. EICHLER	VEDOUcí PROJEKTANT ING. ARCH. BERGMANNOVÁ
POŘIZOVATEL MAGISTRÁT MĚSTA ZLÍN, ÚPA - STŘEDISKO ÚP	ÚS, ZAKÁZKY	10-09
ÚZEMNÍ PLÁN HVOZDNÁ NÁVRH	FORMÁT	2 A1
	DATUM	ČERVEN 2009
	ÚČEL	ÚPD
MĚŘÍTKO 1:100000	Č.V.	B.II.6