



ÚZEMNÍ PLÁN MYSLOČOVICE

ZMĚNA č. 2

HLAVNÍ VÝKRES



OZN. LOK.	POPIS ZMĚNY
L01	Stav ZS se mění na stav VD.
L02	Část stavu AU se mění na návrh VD č. 200.
L03	Část stavu AU se mění na stav ZK.
L04	Návrh BI č. 5 se mění na stav BI; nově vymezené zastavěné území.
L05	Část návrhu BI č. 11 se mění na stav BI; nově vymezené zastavěné území.
L06	Část návrhu BI č. 11 se mění na stav BI; nově vymezené zastavěné území.
L07	Část návrhu BI č. 11 se mění na návrh BI č. 201.
L08	Část návrhu BI č. 11 se mění na stav PU; nově vymezené zastavěné území.
L09	Část návrhu BI č. 11 se mění na stav BI; nově vymezené zastavěné území.
L10	Část návrhu BI č. 11 se mění na návrh BI č. 202.
L11	Část návrhu BI č. 7 se mění na návrh BI č. 203.
L12	Část návrhu BI č. 7 se mění na stav BI; nově vymezené zastavěné území.
L13	Návrh PU č. 25 se mění na stav PU; nově vymezené zastavěné území.
L14	Návrh BI č. 6 se mění na stav BI; nově vymezené zastavěné území.
L15	Část návrhu BI č. 122 se mění na stav BI; nově vymezené zastavěné území.
L16	Část návrhu BI č. 122 se mění na stav PU; nově vymezené zastavěné území.
L17	Část návrhu BI č. 122 se mění na stav BI; nově vymezené zastavěné území.
L18	Část návrhu BI č. 9 se mění na stav BI; nově vymezené zastavěné území.
L19	Část návrhu BI č. 9 se mění na návrh BI č. 204.
L20	Stav DU se mění na stav PU; nově vymezené zastavěné území.
L23	Část návrhu BI č. 11 se mění na stav TE; nově vymezené zastavěné území.

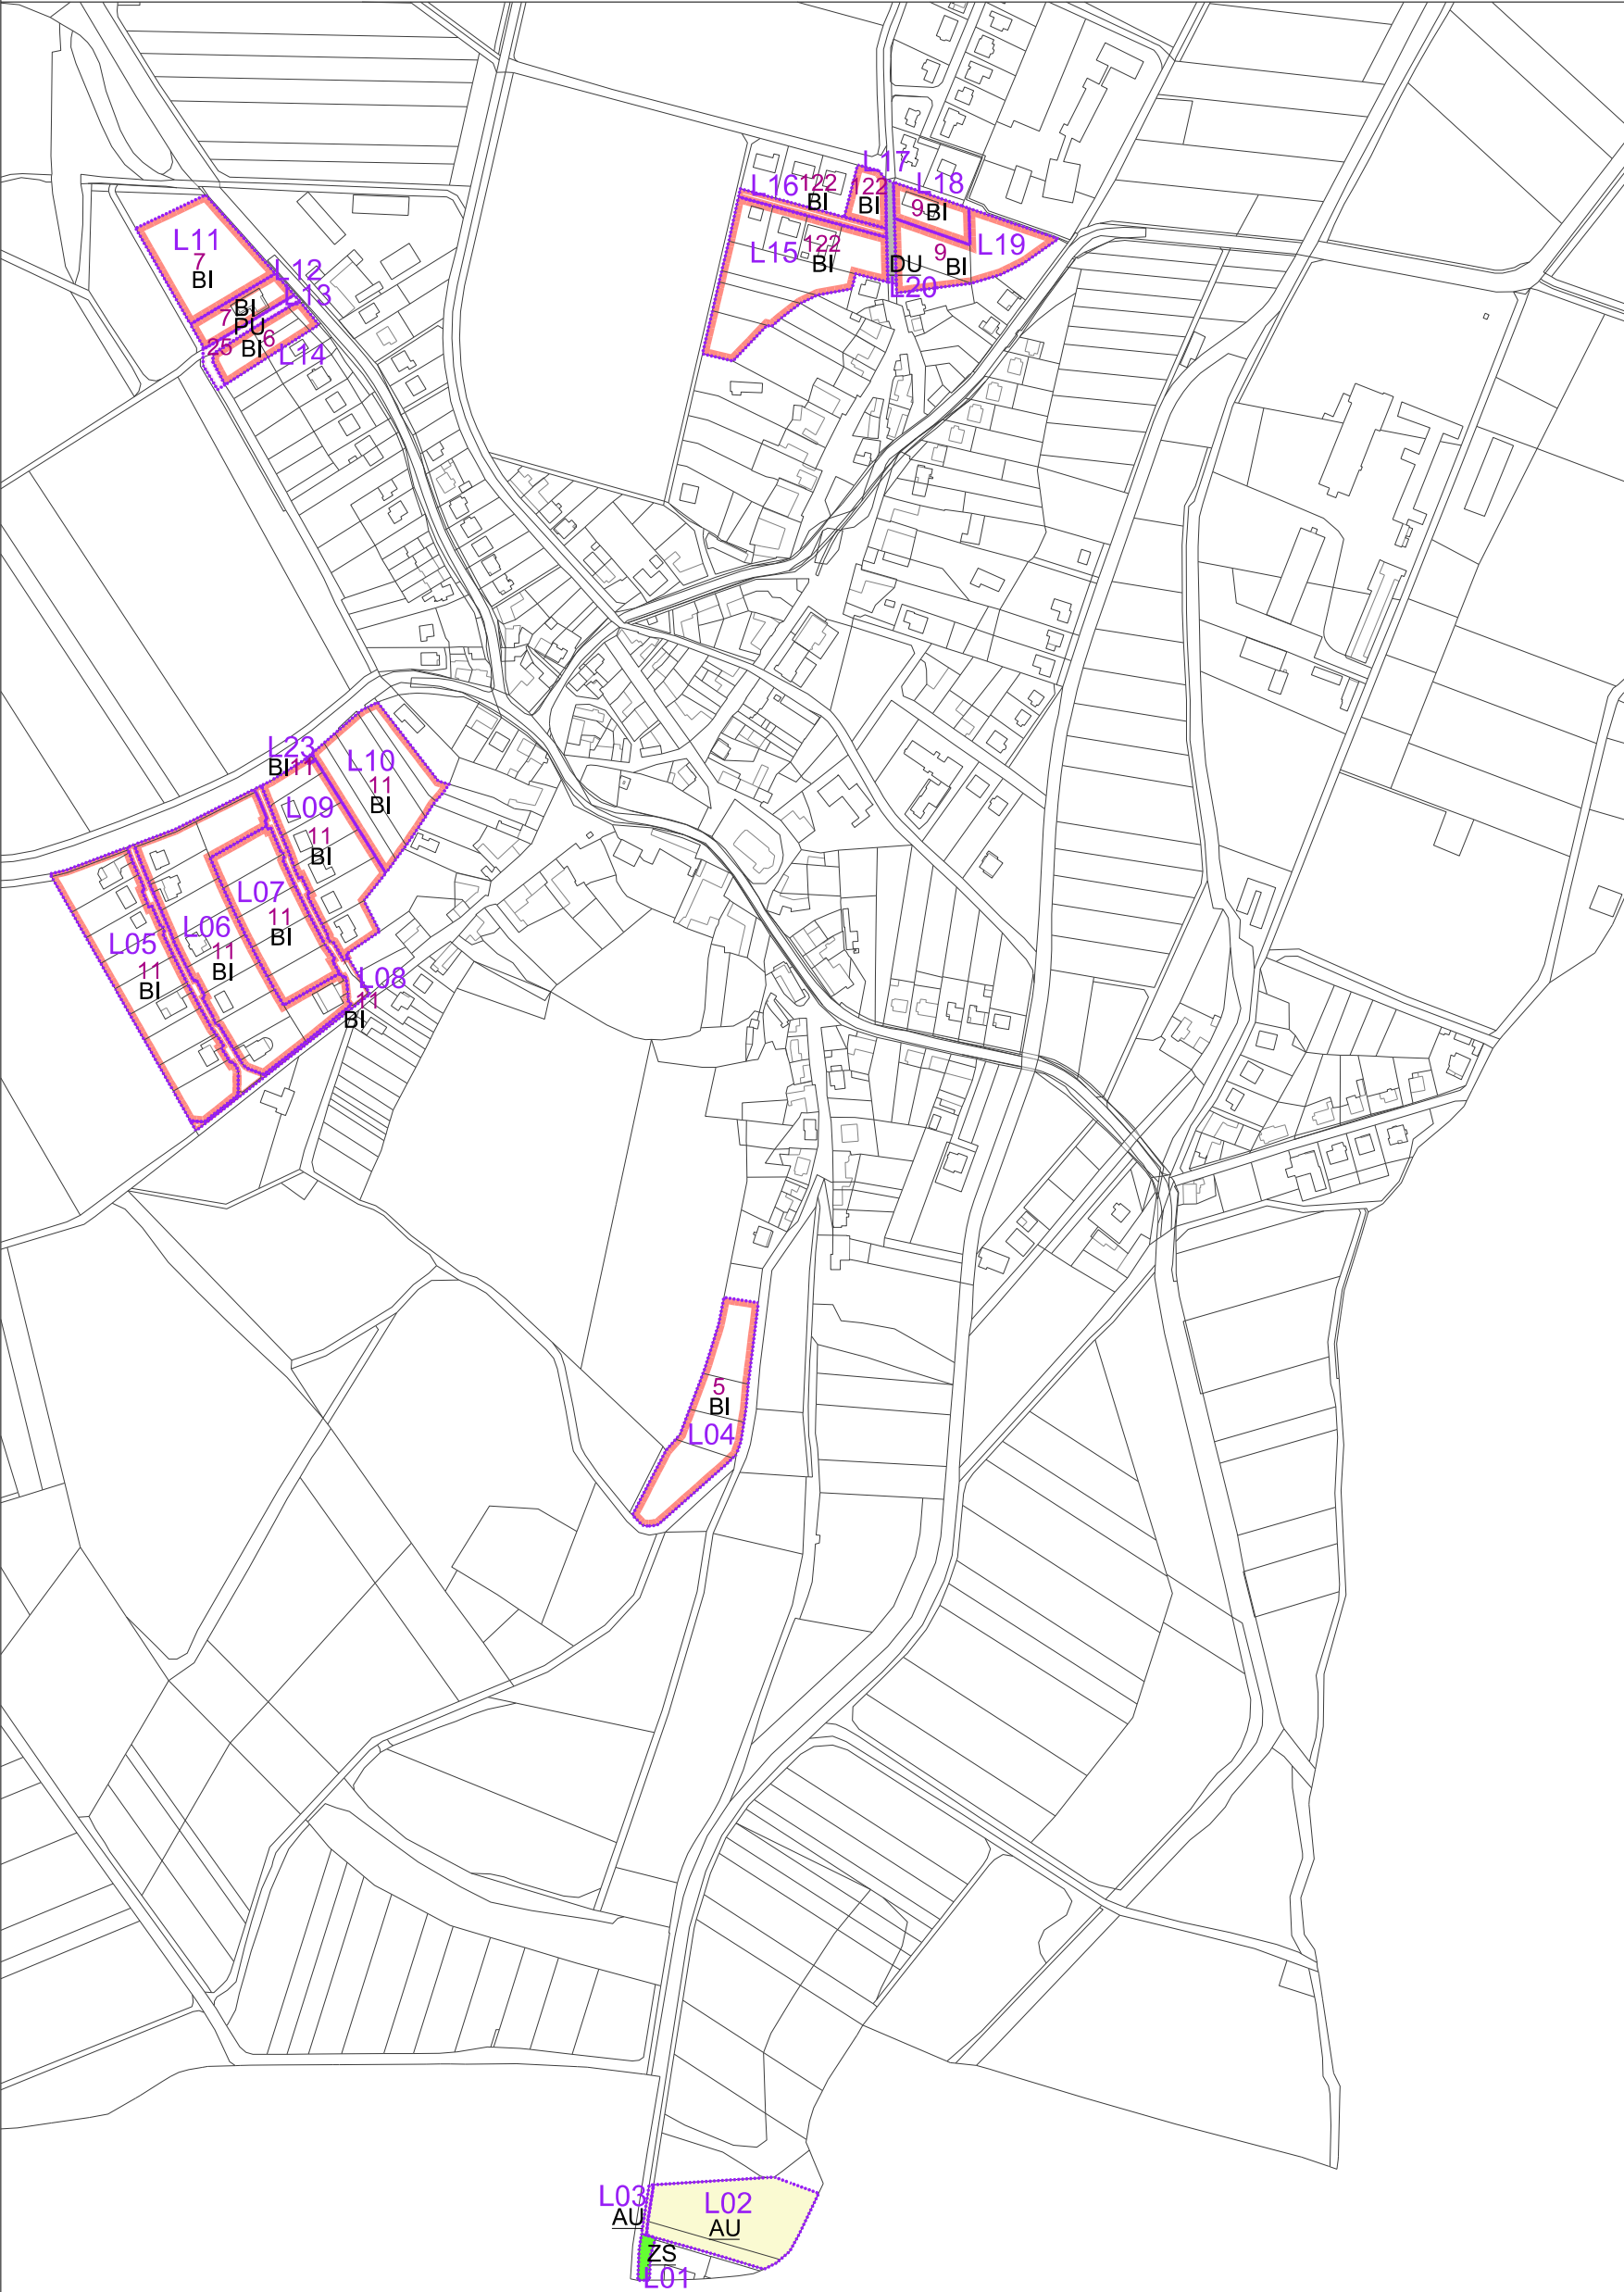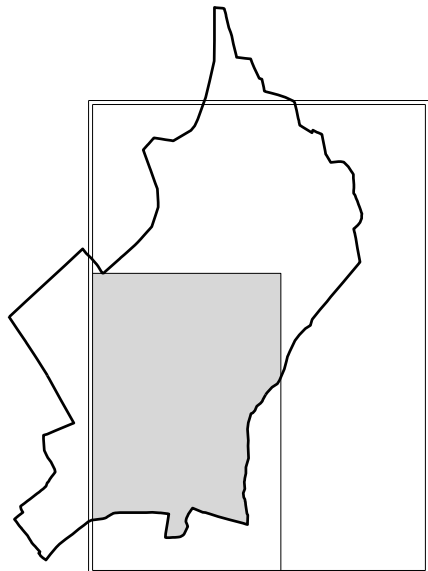

LEGENDA:

L01

HRANICE LOKALIT ZMĚNY VČETNĚ OZNACENÍ

PODOBA MĚNĚNÝCH PRVKŮ LOKALIT ZMĚNY č. 2 V ÚČINNÉM ÚP

STAV	NÁVRH	
		PARCELNÍ KRESBA
		VNITŘNÍ KRESBA PARCEL
	5	ČÍSLO PLOCHY S ROZDÍLNÝM ZPŮSOBEM VYUŽITÍ
	BI	BYDLNÍ INDIVIDUÁLNÍ
DU		DOPRAVA
	PU	VEŘEJNÁ PROSTRANSTVÍ
ZS		ZELEŇ SÍDELNÍ
AU		ZEMĚDĚLSKÉ

ZÁZNAM O ÚČINNOSTI

SPRÁVNÍ ORGÁN, KTERÝ ZMĚNU ÚP VYDAL	Zastupitelstvo obce Mysločovice	otisk úředního razítka pořizovatele:
DATUM NABYTÍ ÚČINNOSTI ZMĚNY ÚP		
POŘIZOVATEL	Magistrát města Zlína	
OPRÁVNĚNÁ ÚŘEDNÍ OSOBA JMENO, PŘÍJMENÍ	Jana Surovcová	
FUNKCE	pořizovatel územního plánu	
PODPIS (oprávněná úřední osoba pořizovatele)		

	výtisk č.:	otisk autorizačního razítka:

Příloha č. 2

GENERÁLNÍ PROJEKTANT: Ing. Lubor Sawicki IČO 73878481 Ohrada 1854 755 01 Vsetín			
ZODPOVĚDNÝ PROJEKTANT: Ing. Lubor Sawicki autorizovaný architekt ČKA 3654 gsm + 420 604 859 068 lubor.sawicki@swarchitekti.cz		VYPRACOVAL: Martina Sawicki	
OBJEDNATEL: OBEC MYSLOČOVICE	STUPEŇ: VEŘEJNÉ PROJEDNÁNÍ	Č. ZAKÁZKY: 02_23	DATUM: 01/2023
ÚZEMNÍ PLÁN MYSLOČOVICE - ZMĚNA č. 2		MĚŘITKO	Č. VÝKRESU
HLAVNÍ VÝKRES		1:5 000	A/II.2