



PŘED VÝJEZD DO ULICE ZLÍNSKÁ OD ÚŘADOVNY MMZ V KOSTELCI BUDE OSAZENO DOPRAVNÍ ZRCADLO Z DŮVODU ZAJIŠTĚNÍ ROZLEDU SMĚREM VLEVO, VE KTERÉM BRÁNÍ VEGETACE NA SOUKROMÉM POZEMKU (NEODSTRANITELNÁ PŘEKÁŽKA - JEDNÁNÍ S MAJITELEM BYLO NEÚČINNÉ.)
Z DŮVODU NEVYHOVUJÍCÍCH ROZHLEDOVÝCH PODMÍNEK BUDE NAHRAZENA STÁVAJÍCÍ ZNAČKA SDZ č. P 4 ZA NOVOU č. P 6.
SE ZÁMĚREM VYDAL SOUHLAS por. KRATOCHVÍLA (DI PČR) VE VYJÁDŘENÍ DNE 1. 3. 2022 č.j. KRPZ-699/ČJ-2022-150506.

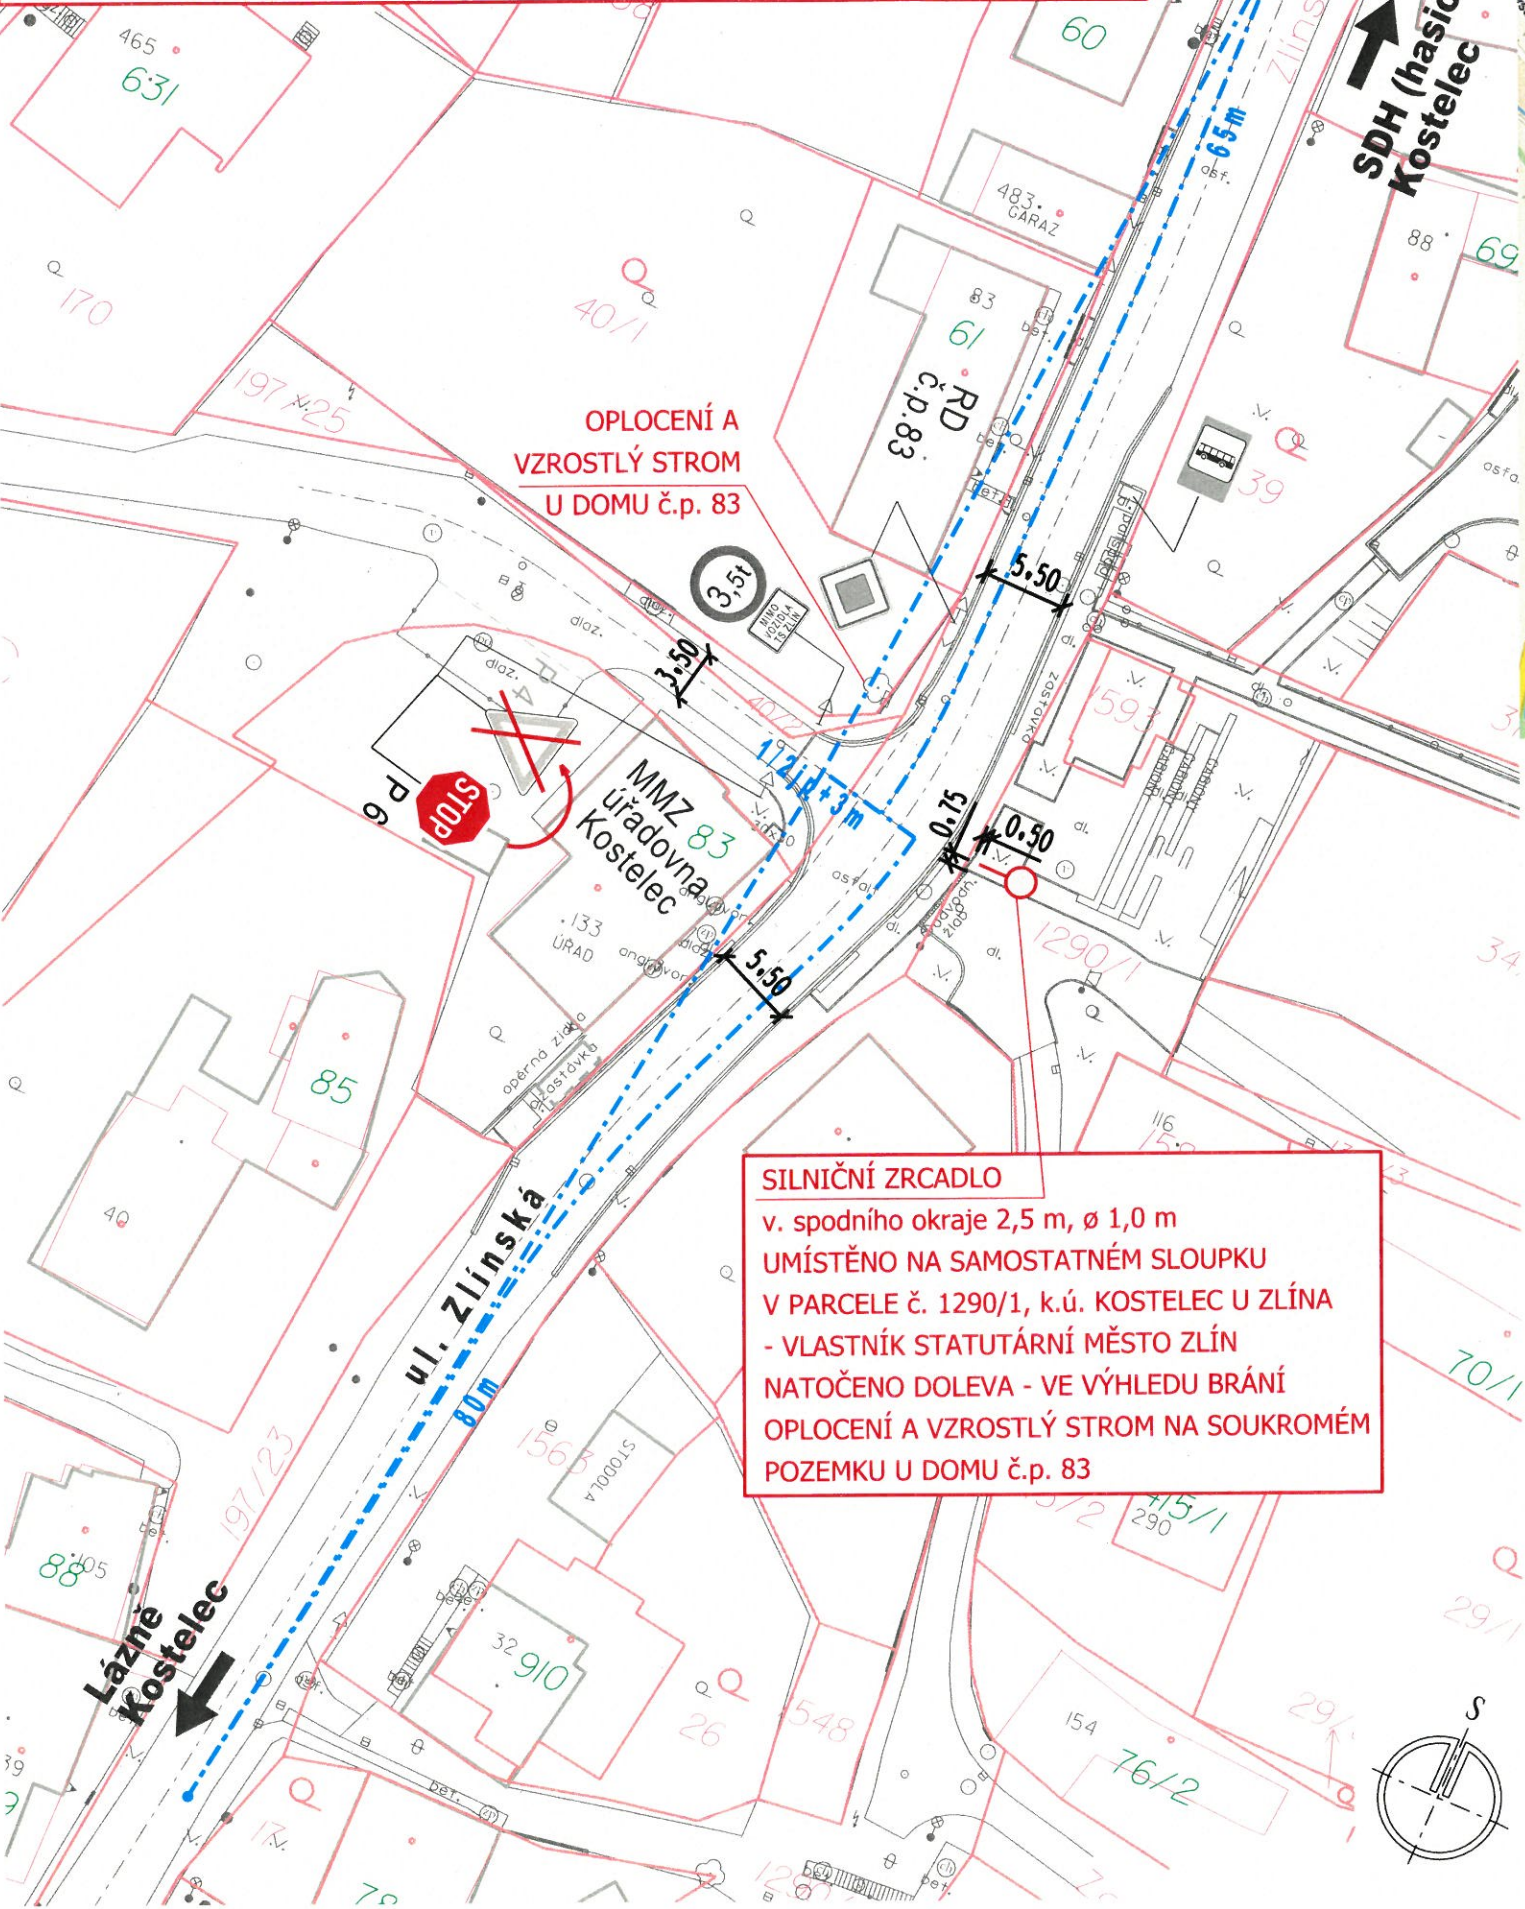


SILNIČNÍ ZRCADLO
v. spodního okraje 2,5 m, ø 1,0 m
UMÍSTĚNO NA SAMOSTATNÉM SLOUPKU
V PARCELE č. 1290/1, k.ú. KOSTELEC U ZLÍNA
- VLASTNÍK STATUTÁRNÍ MĚSTO ZLÍN
NATOČENO DOLEVA - VE VÝHLEDU BRÁNÍ
OPLOCENÍ A VZROSTLÝ STROM NA SOUKROMÉM
POZEMKU U DOMU č.p. 83

OPLOCENÍ A
VZROSTLÝ STROM
U DOMU č.p. 83

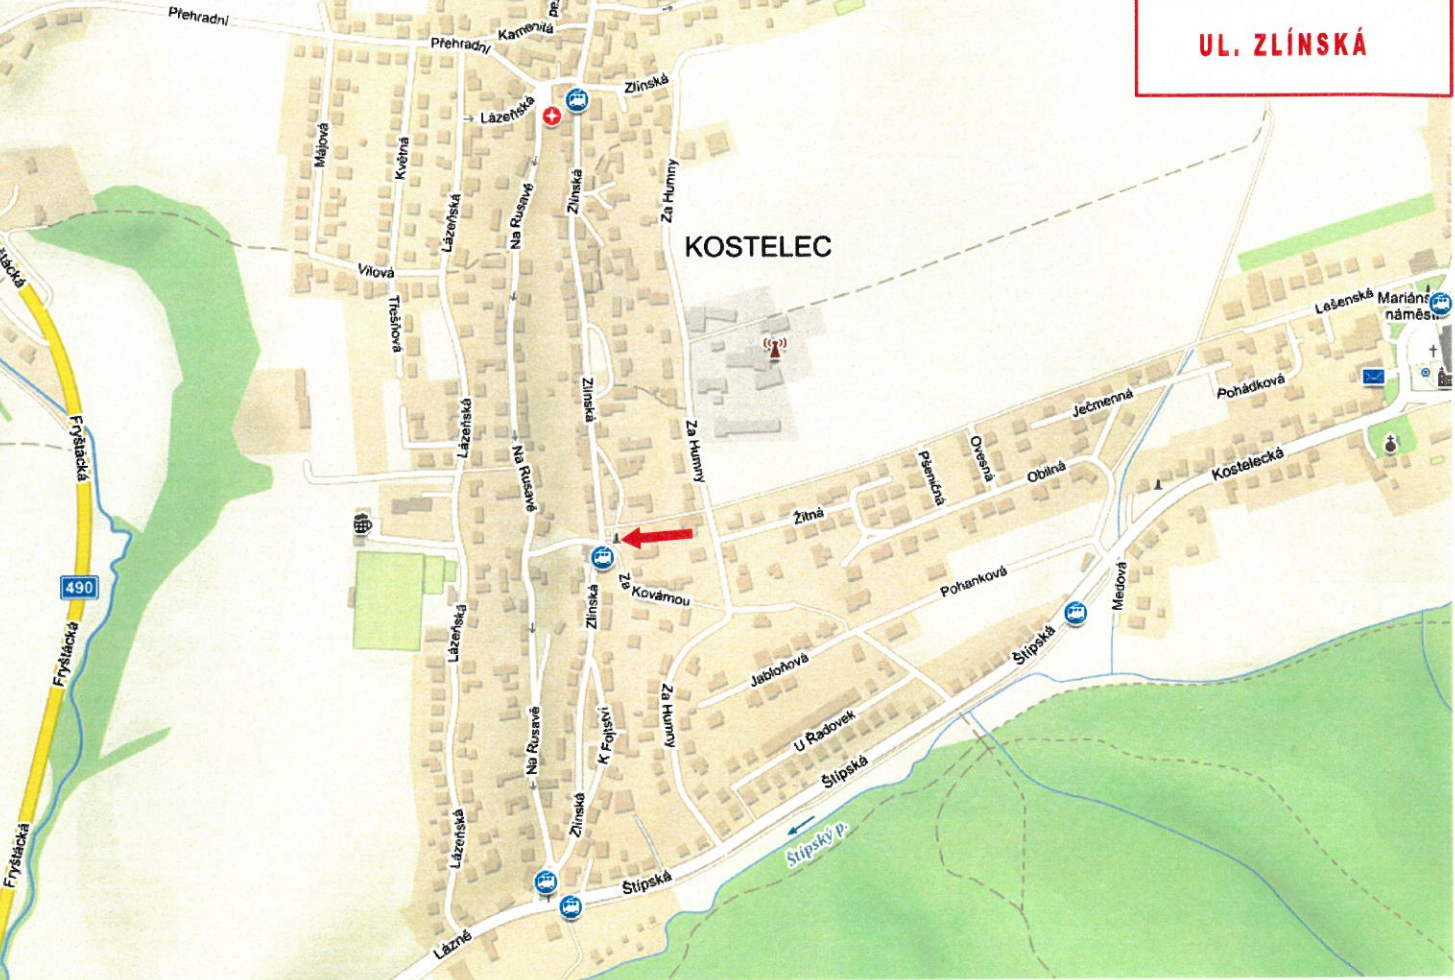

UL. ZLÍNSKÁ

LEGENDA:

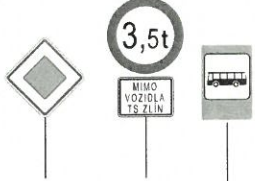-  SILNIČNÍ ZRCADLO
v. spodního okraje 2,5 m, ø 1,00 m
-  ROZHLEDOVÝ TROJÚHELNÍK
(stůj, dej přednost v jízdě - rychlost 50 km/h)
-  NAHRAZENÍ ZNAČKY č. P 4 ZA NOVOU č. P 6
-  STÁVAJÍCÍ SDZ - beze změn

Hlav.projektant		projektová kancelář	
Vypracoval	Radek Vavřík	 Radek Vavřík nám.T.G.Masaryka 588, Zlín tel: 776084169, IČO: 05041040	
Kontroloval			
INVESTOR: STATUTÁRNÍ MĚSTO ZLÍN		FORMÁT	2 A4
ZLÍN ÚPRAVA DOPRAVNÍHO ZNAČENÍ: ul. ZLÍNSKÁ (U POMNÍKU), KOSTELEC		STUPEŇ	TP
		DATUM	4. 2022
SITUACE - ul. ZLÍNSKÁ - zrcadlo		Č.Z.	-
		MĚŘ.	1:500
		Č.V.	10.1