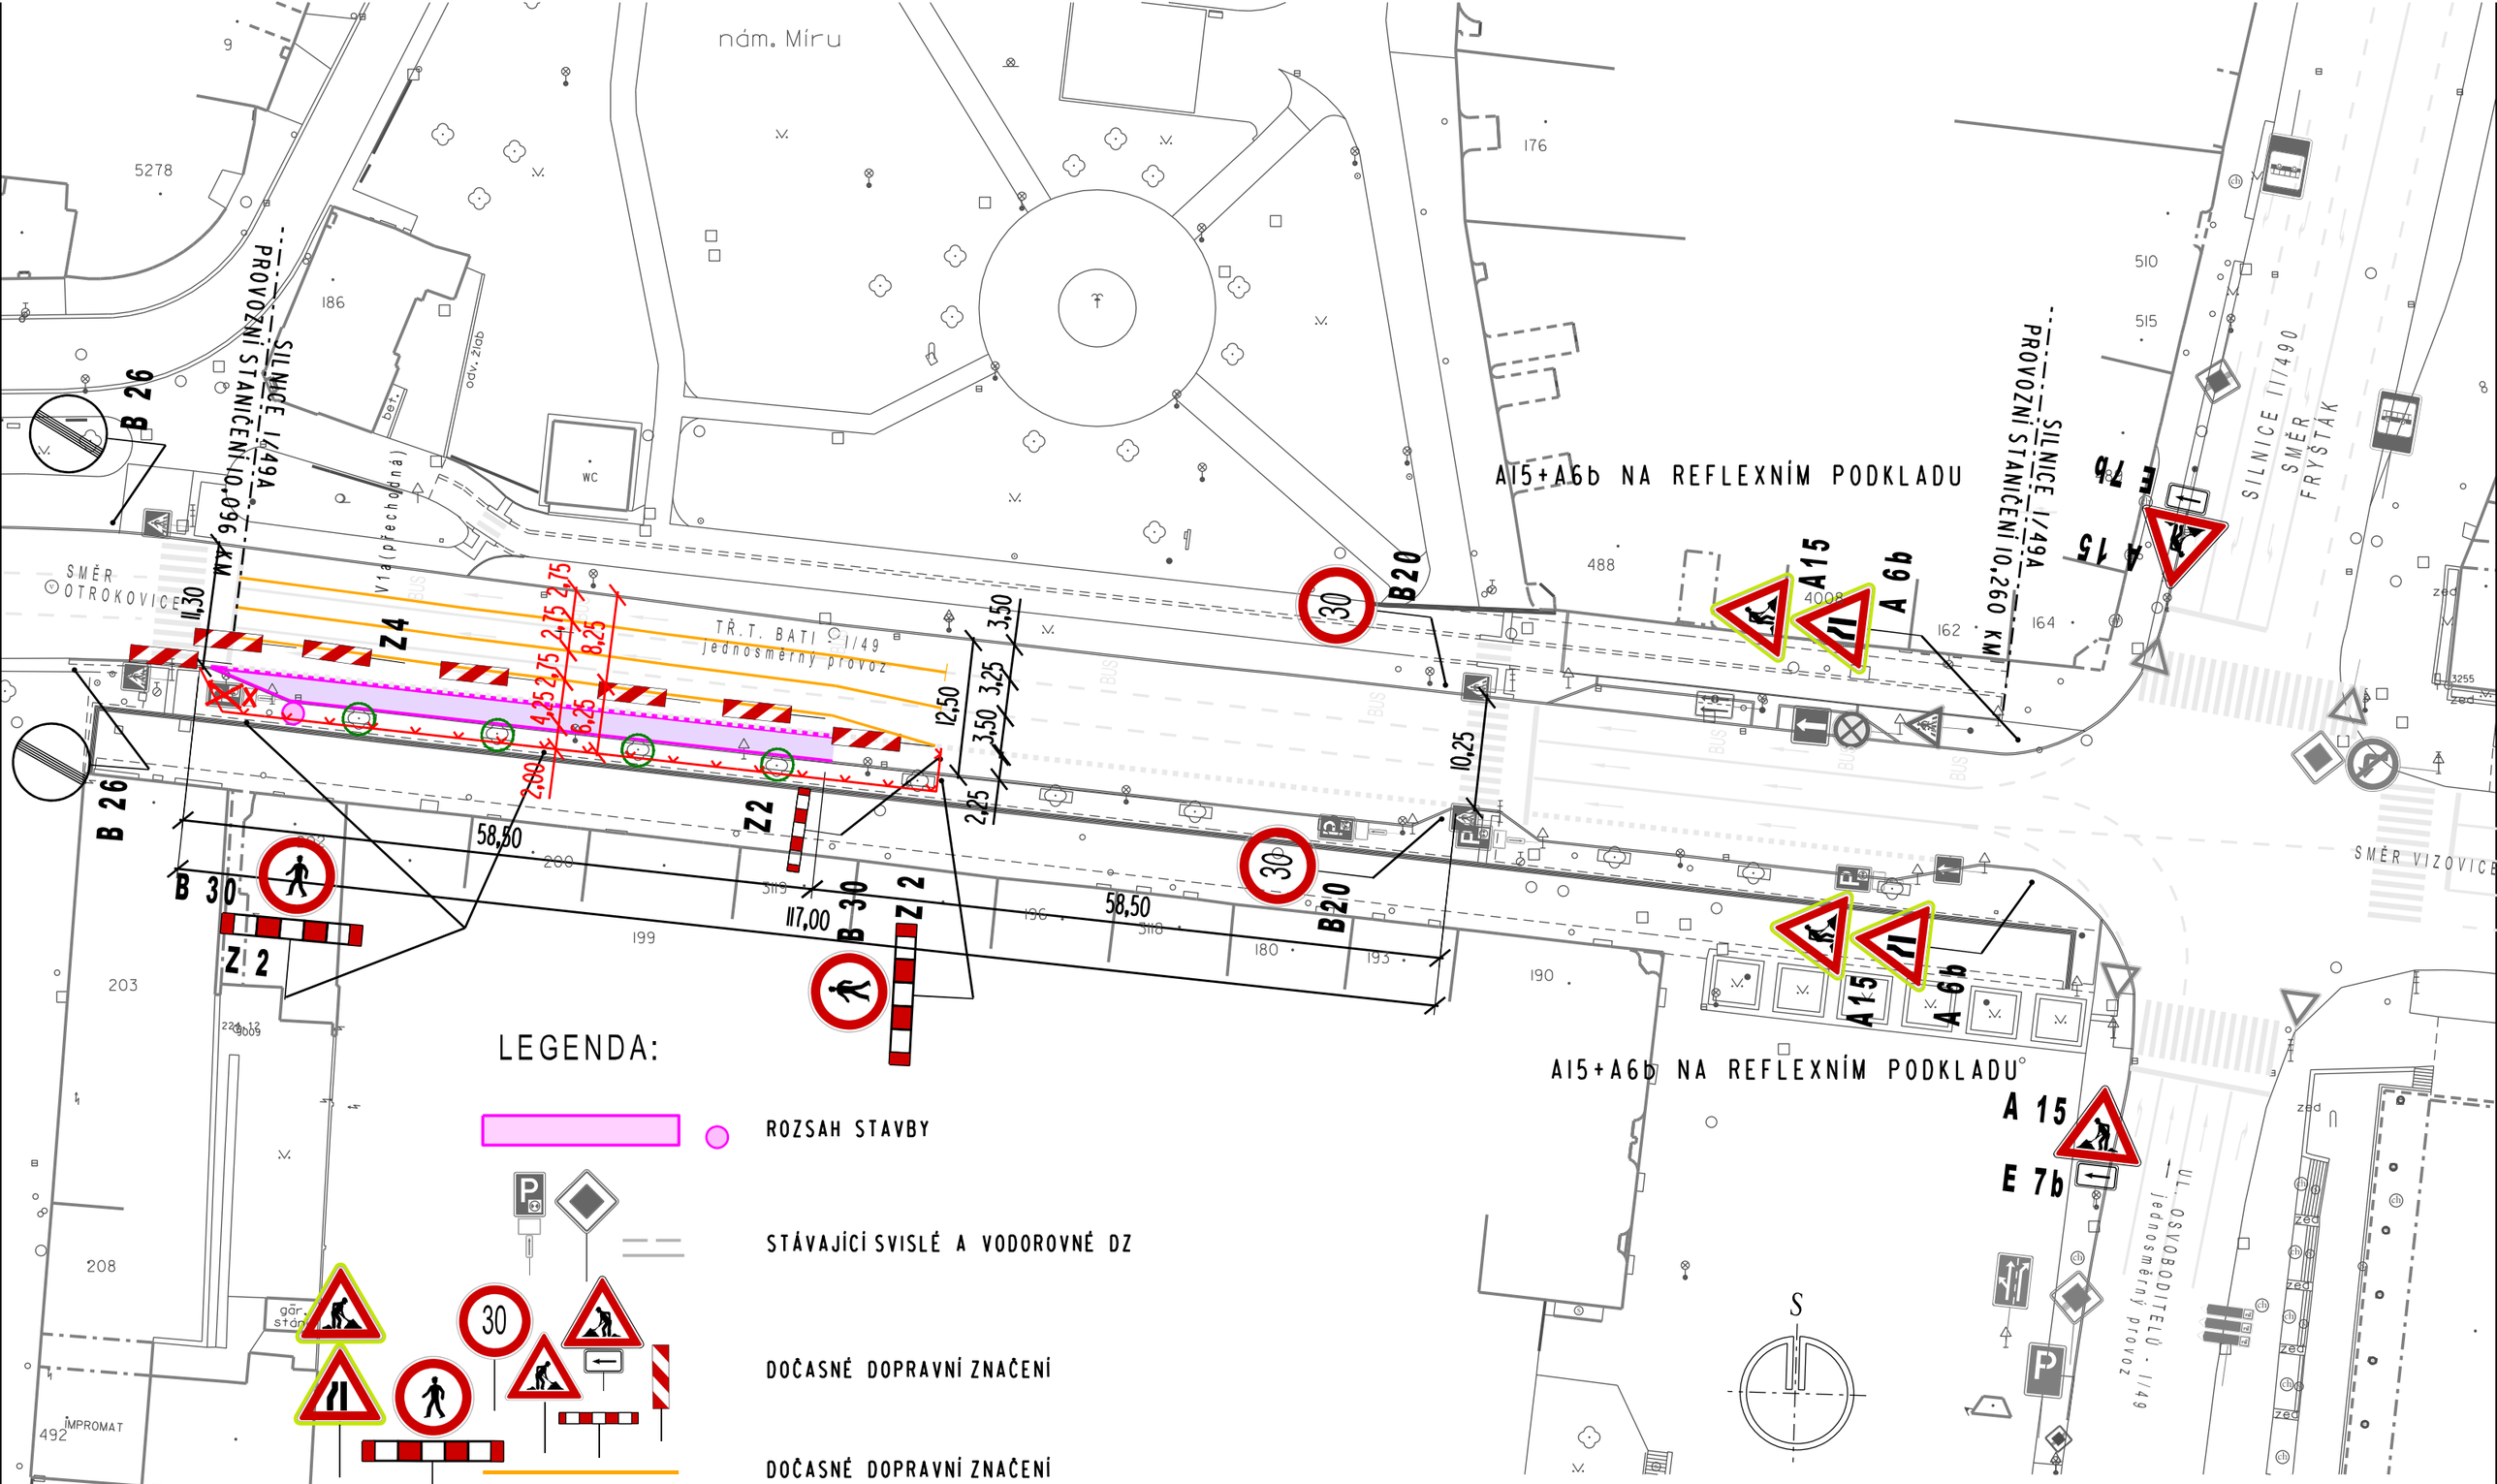

LEGENDA:

ROZSAH STAVBY

STÁVAJÍCÍ SVISLÉ A VODOROVNÉ DZ

DOČASNÉ DOPRAVNÍ ZNAČENÍ

DOČASNÉ DOPRAVNÍ ZNAČENÍ

OPLOCENÍ STAVBY

OCHRANA KMENU STROMU

Bc. Michal Jungwirt, DiS
08.02.2023 15:12:07
Digit In podepsal:
Bc. Michal Jungwirt, DiS
POLICIE ESK REPUBLIKY

Zodp. projektant	M.Urbanová	MARCELA URBANOVÁ
Vypracoval	M.Urbanová	nám.T.G.Masaryka 588, Zlín tel: 577210627, IČO: 61405230
INVESTOR: TS ZLÍN s r.o		
SILNICE I/49, REKONSTRUKCE PODÉLNÉHO STÁNÍ NA P.Č. 3514/12 K.Ú. ZLÍN	FORMÁT 2 A4	STUPEŇ TP
	DATUM	1. 2023
	Č.Z.	-
SITUACE PŘECHODNÁ ÚPRAVA PROVOZU - 1.ETAPA	MĚŘ. 1:500	Č.V. 10.4.