


UTB

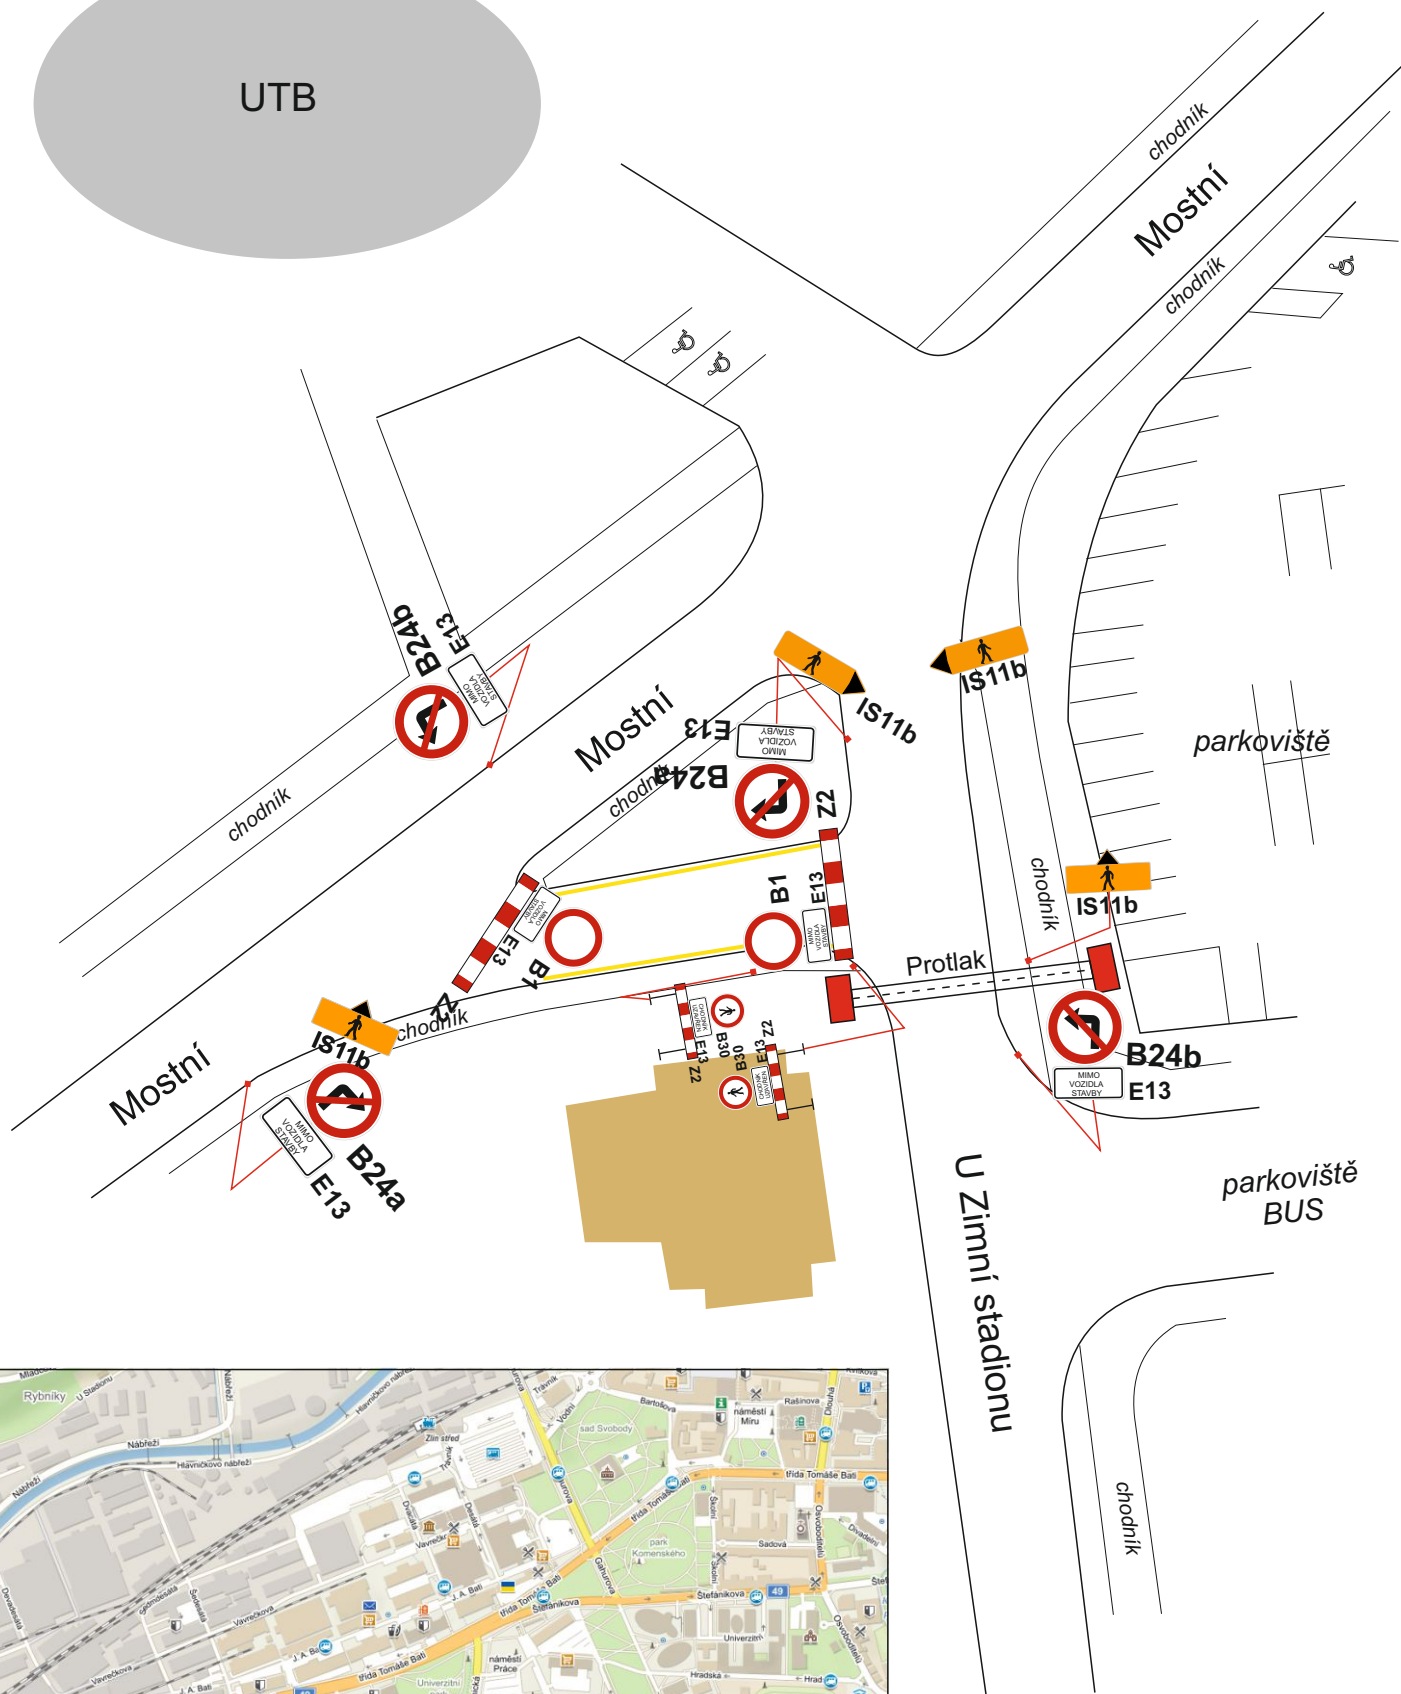

PDZ, ZU a CU

přeložka kabelového vedení NN - protlak

žadatel: MOPRE s.r.o.

obec: Zlín

datum: 16.2.2023

místo: Mostní, U Zimního stadionu



provozovna:
Bílanská 1934
767 01 Kroměříž
mob.tel.: 608 777 491
www.manadz.cz
e-mail: radimmana@seznam.cz
zpracoval:
Buršík Richard