
VARIANTA "A" - UZÁVĚRA DO 20M
ZÚŽENÍ VOZOVKY NA JEDEN JÍZDNÍ PRUH

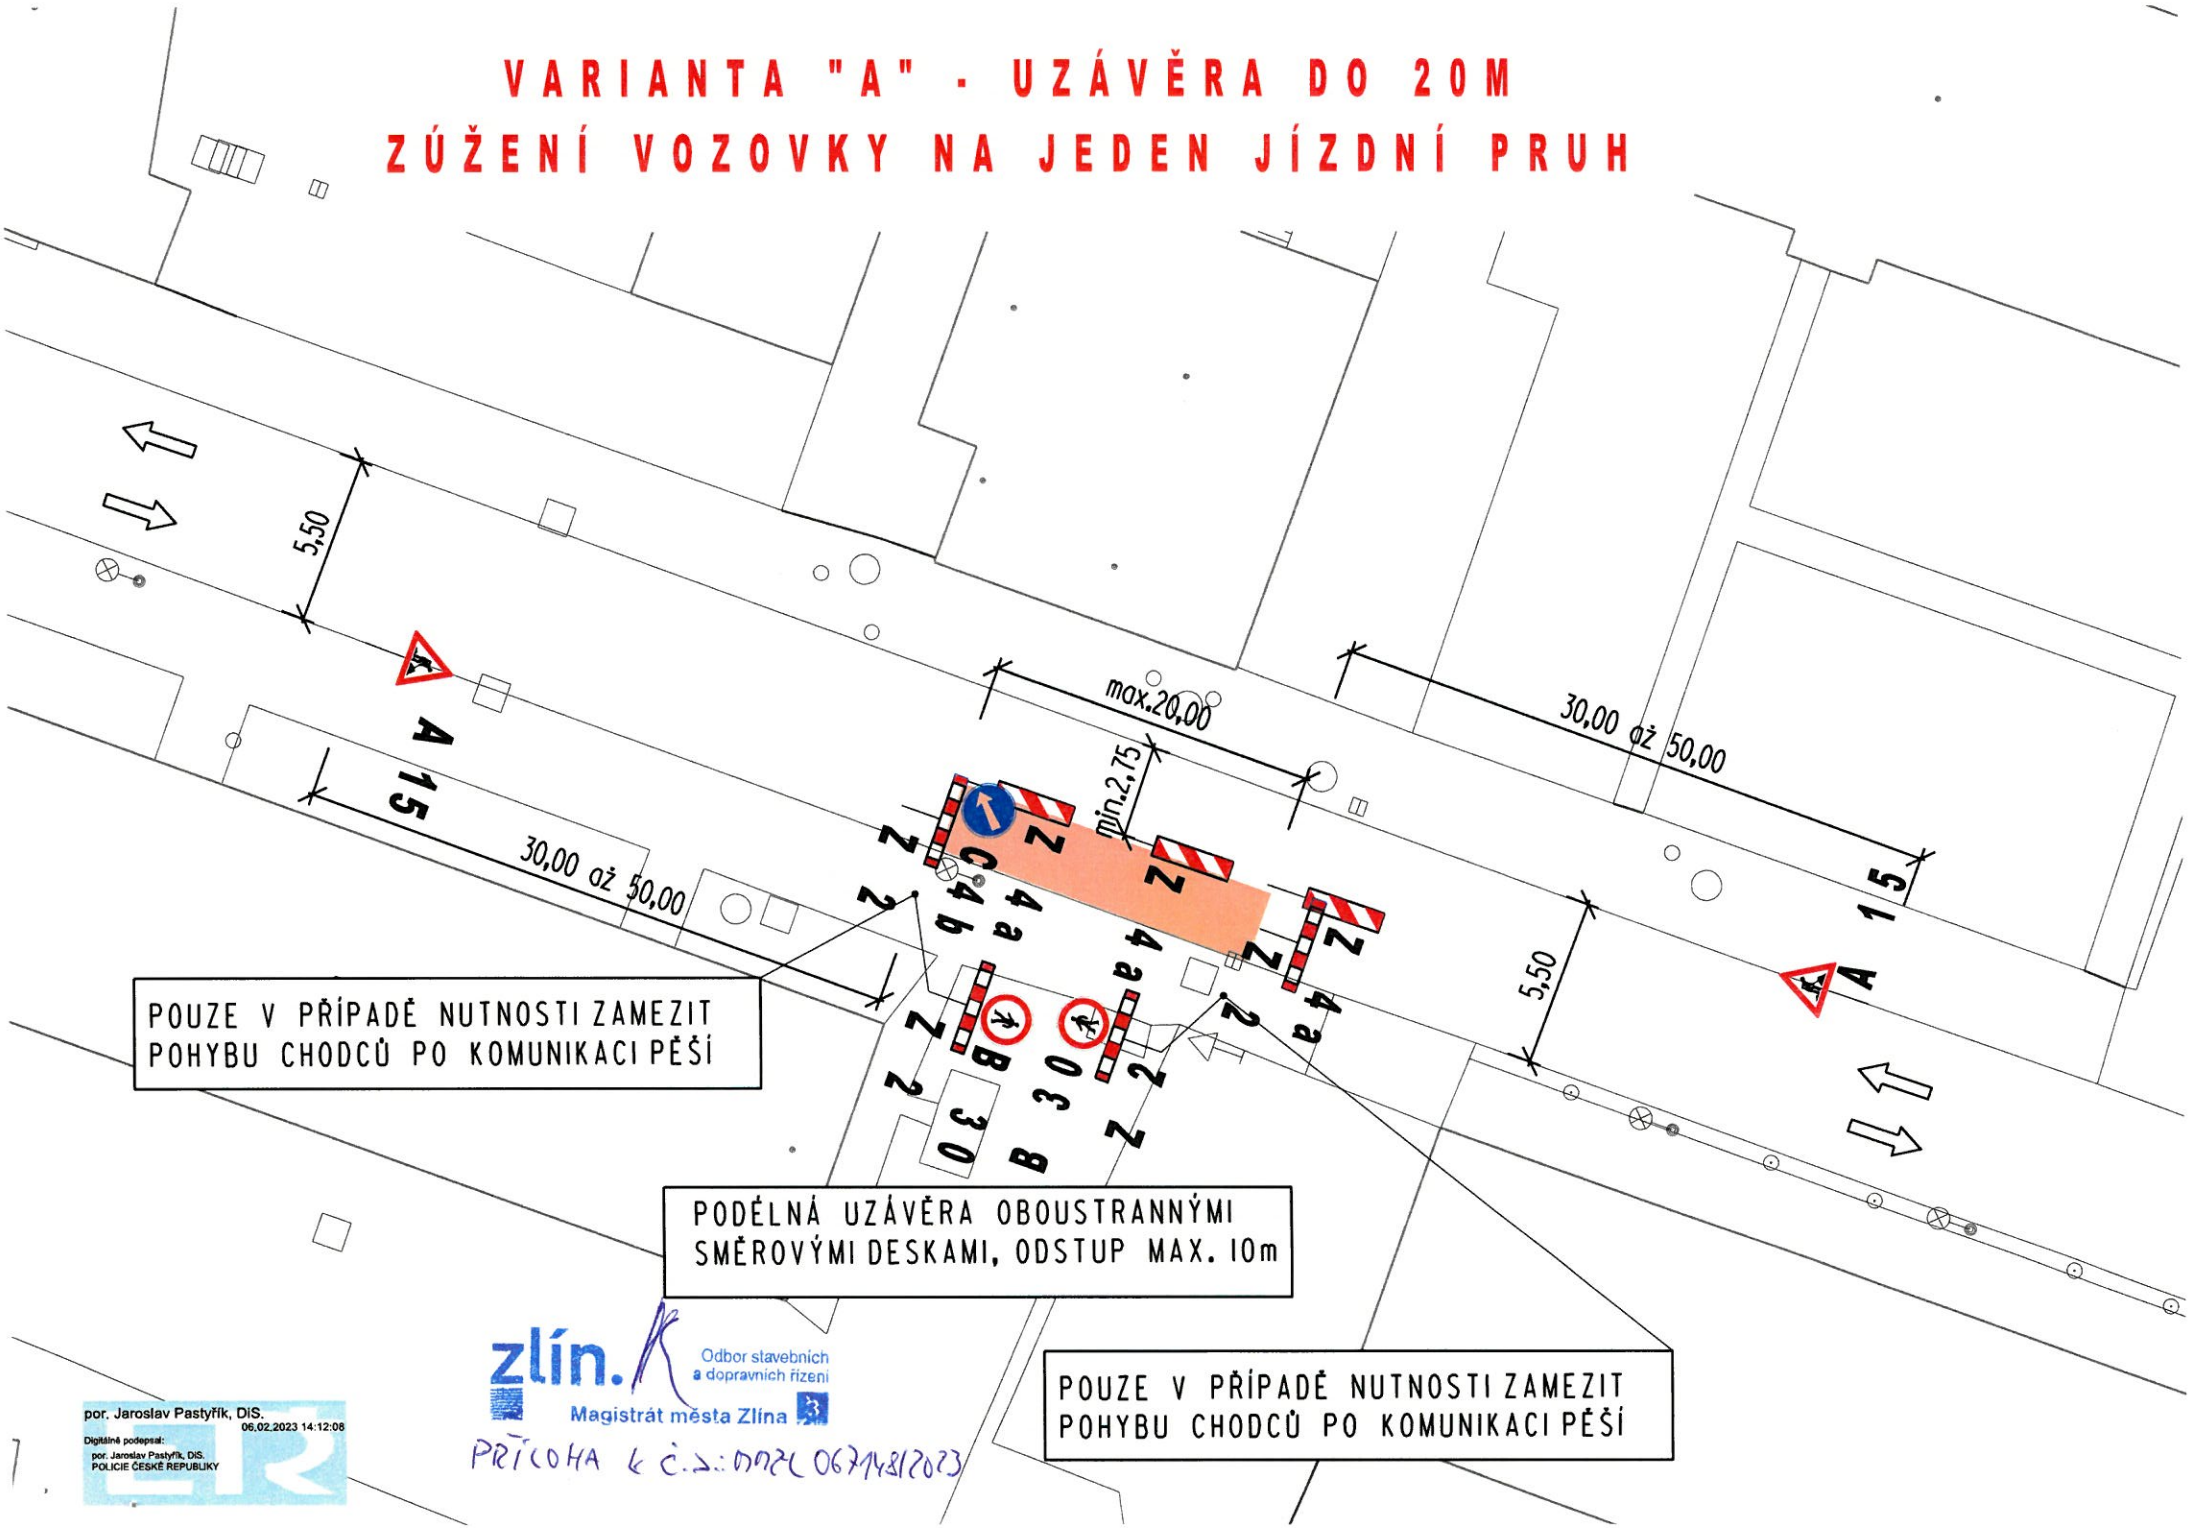


zlín. Odbor stavebních a dopravních řízení
Magistrát města Zlína

PŘÍLOHA K Č.J.: DOPZL 06714812023

por. Jaroslav Pastyřík, DiS.
06.02.2023 14:12:08
Digitálně podepsal:
por. Jaroslav Pastyřík, DiS.
POLICIE ČESKÉ REPUBLIKY

VARIANTA "B" - UZÁVĚRA DO 50M
ZÚŽENÍ VOZOVKY NA JEDEN JÍZDNÍ PRUH

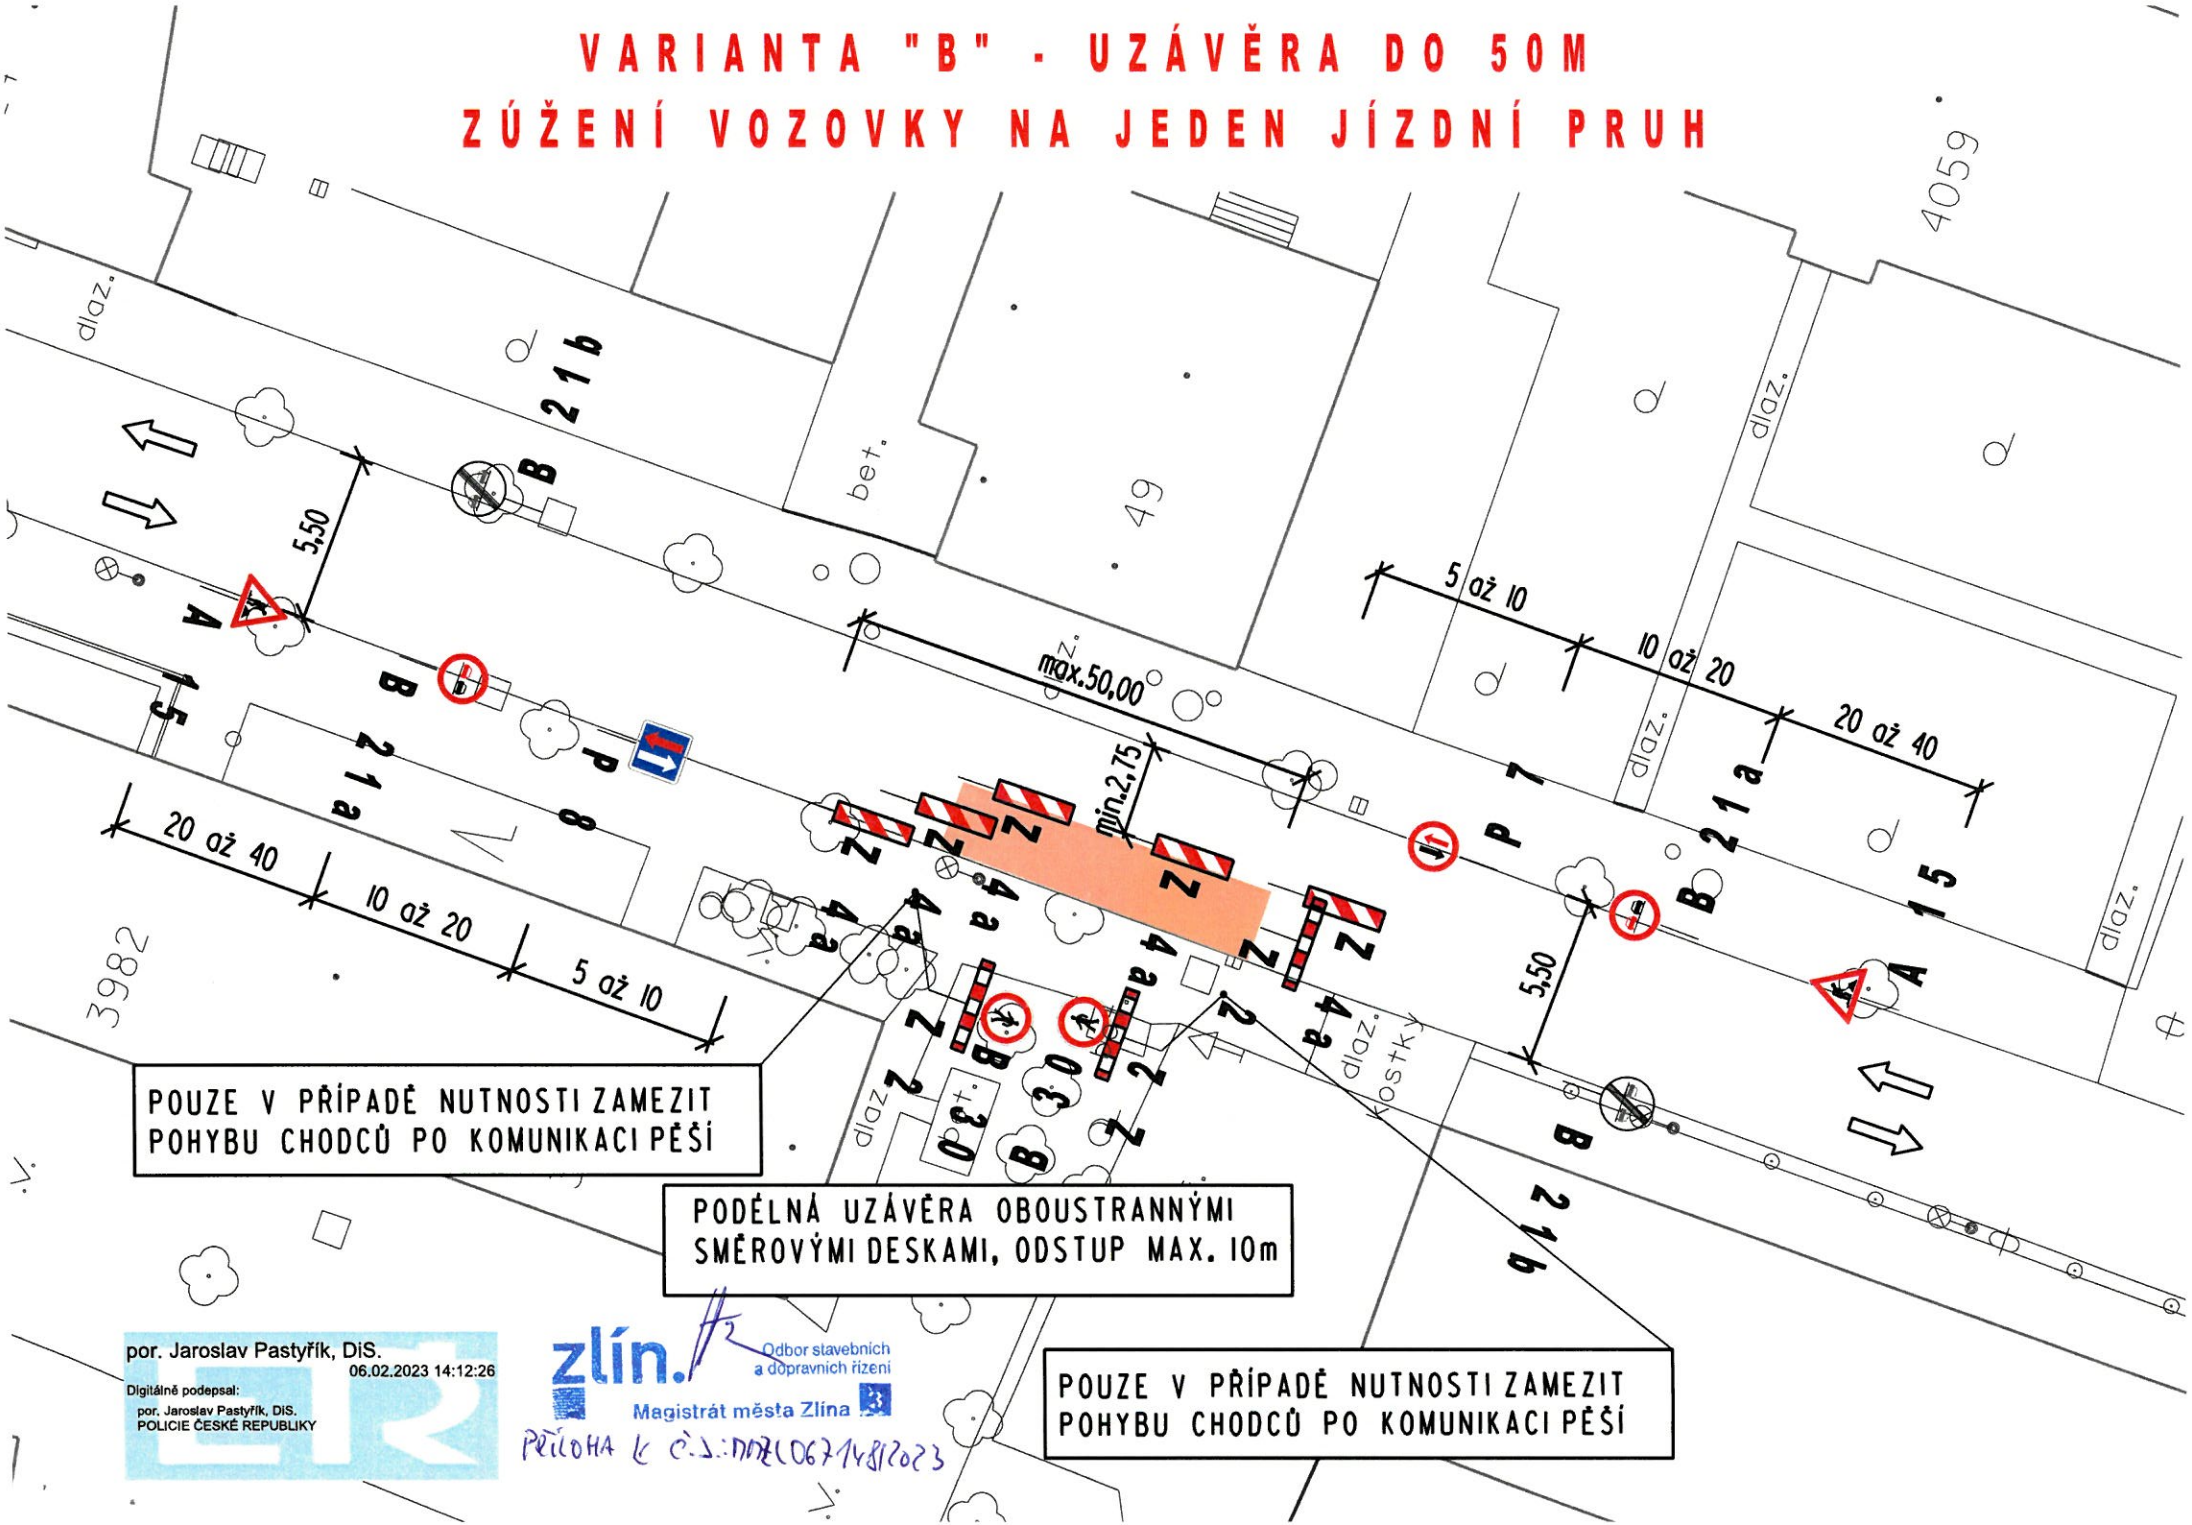

POUZE V PŘÍPADĚ NUTNOSTI ZAMEZIT POHYBU CHODCŮ PO KOMUNIKACI PĚŠÍ

PODÉLNÁ UZÁVĚRA OBOUSTRANNÝMI SMĚROVÝMI DESKAMI, ODSTUP MAX. 10m

POUZE V PŘÍPADĚ NUTNOSTI ZAMEZIT POHYBU CHODCŮ PO KOMUNIKACI PĚŠÍ

por. Jaroslav Pastyřík, DiS.
06.02.2023 14:12:26
Digitálně podepsal:
por. Jaroslav Pastyřík, DiS.
POLICIE ČESKÉ REPUBLIKY

zlín.
Odbor stavebních a dopravních řízení
Magistrát města Zlína

PŘÍLOHA K Č.J.: MMZ/0671481/2023

VARIANTA "C" - UZÁVĚRA DO 20M SE ZACHOVÁNÍM OBOUSMĚRNÉHO PROVOZU




por. Jaroslav Pastyřík, DiS.
06.02.2023 14:12:46
Digitálně podepsal:
por. Jaroslav Pastyřík, DiS.
POLICIE ČESKÉ REPUBLIKY

zlín. Magistrát města Zlína
Odbor stavebních a dopravních řízení

PŘÍLOHA Č.J.: MMZL067148/2023

VARIANTA "D" - UZÁVĚRA DO 50M SE ZACHOVÁNÍM OBOUSMĚRNÉHO PROVOZU

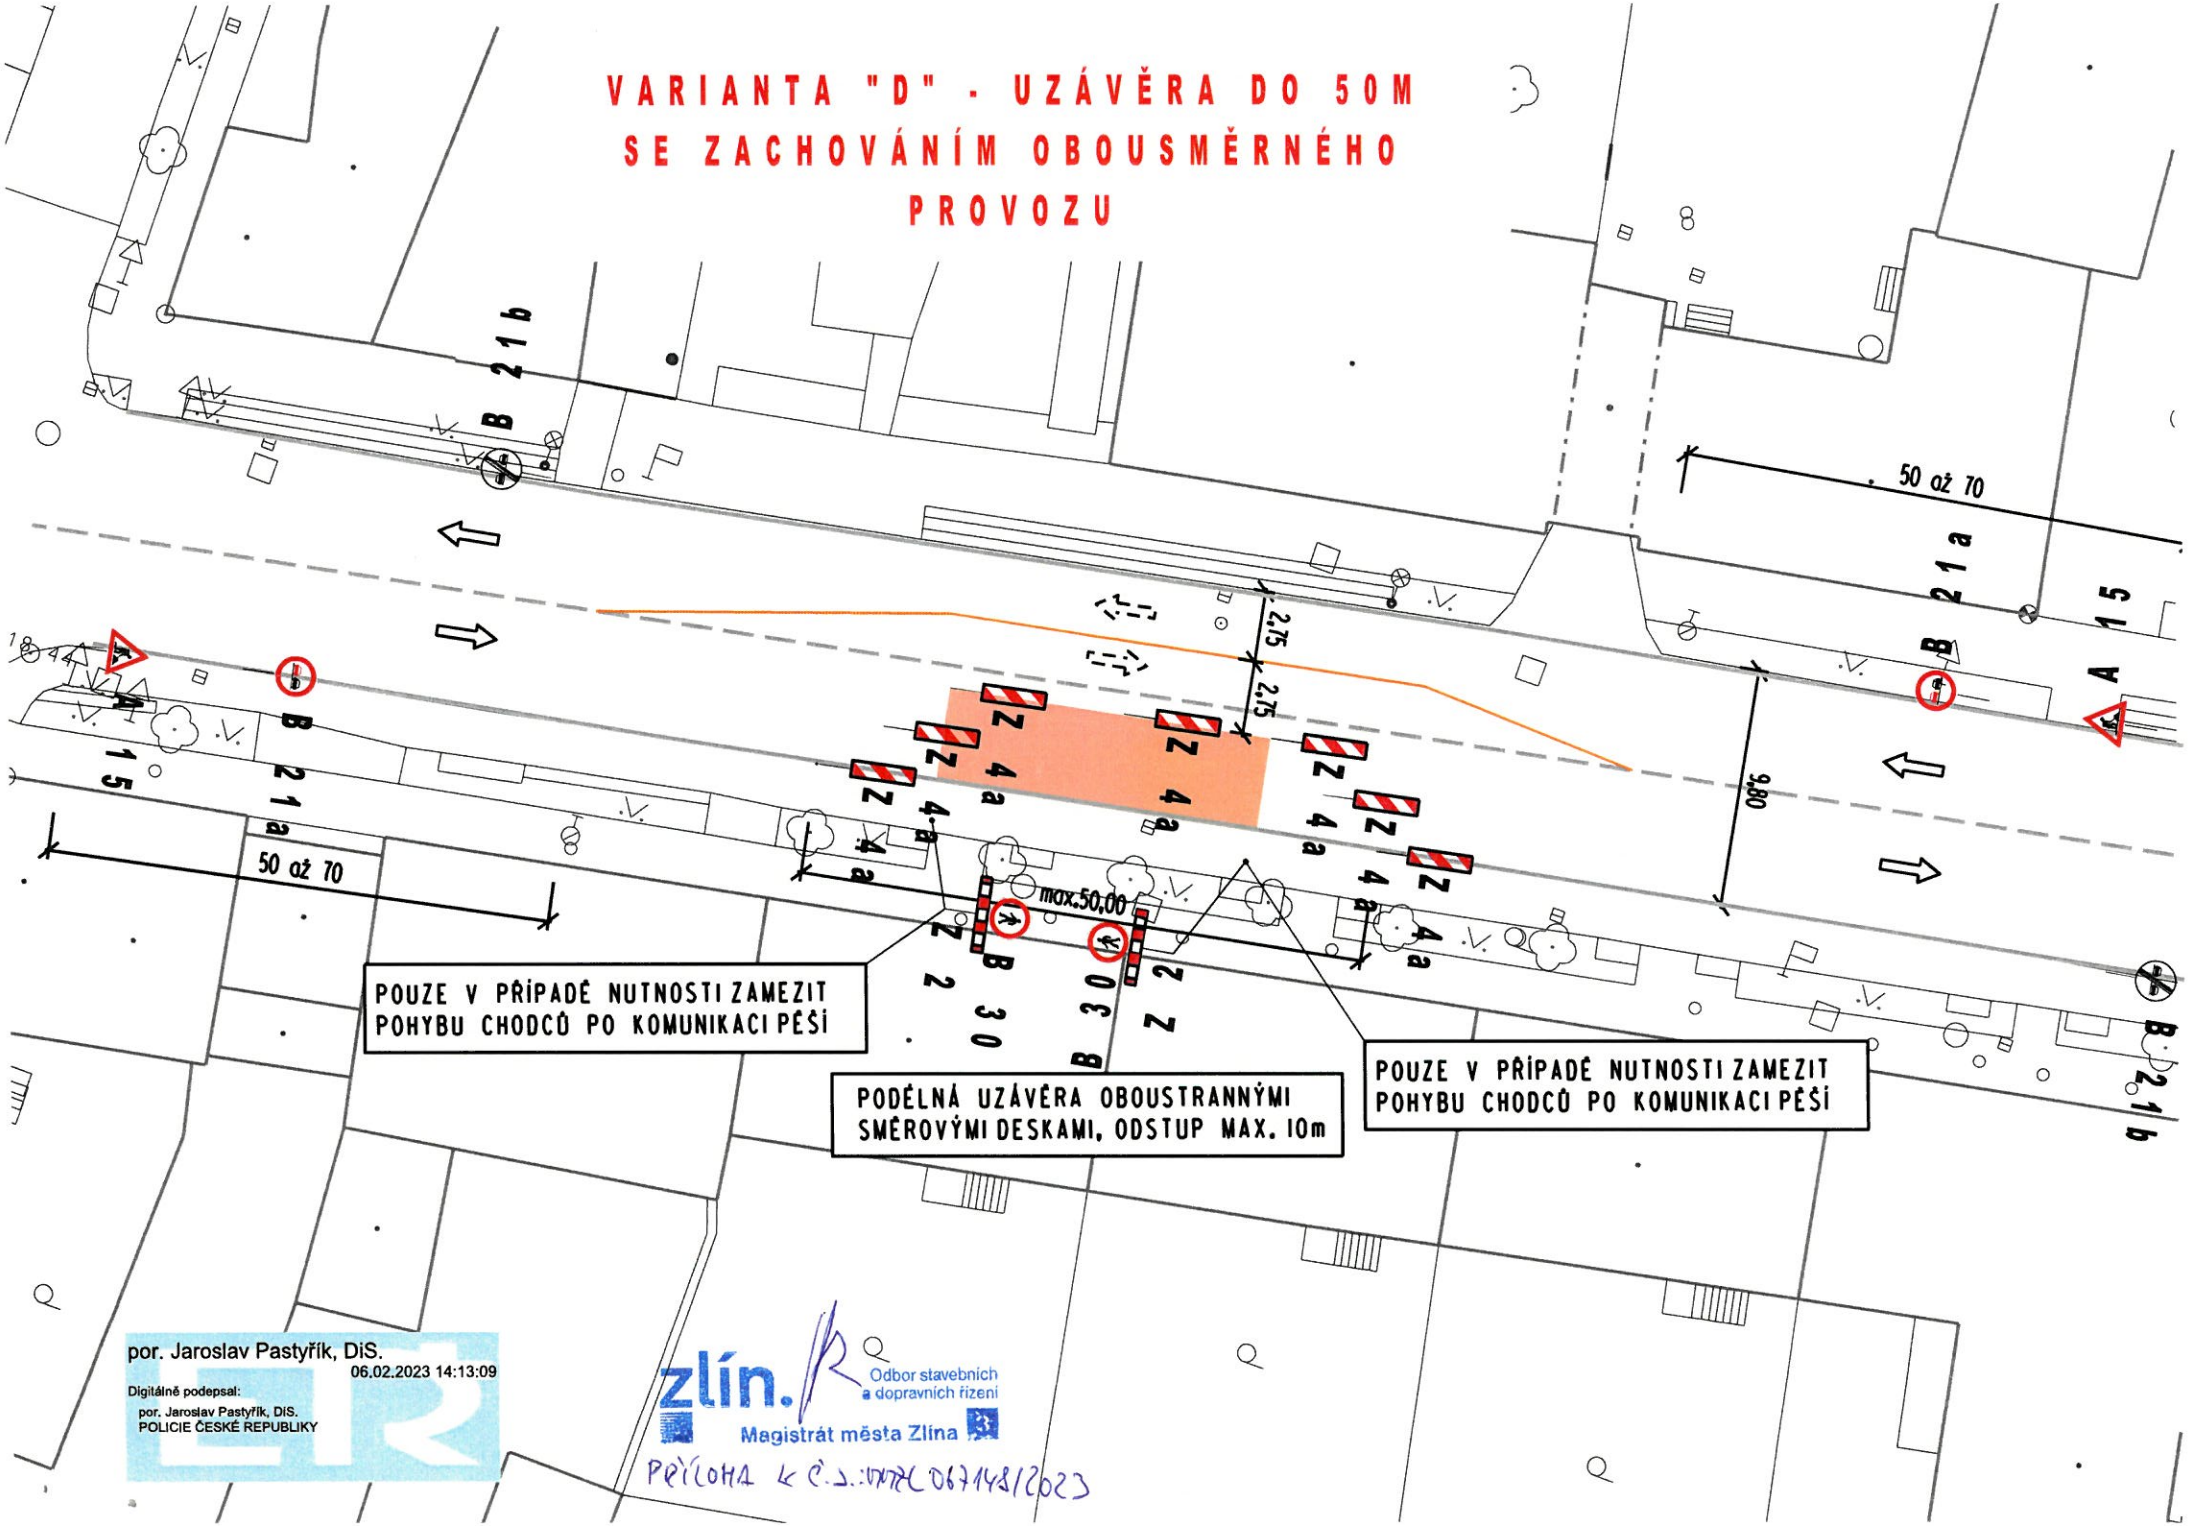

por. Jaroslav Pastyřík, DiS.
06.02.2023 14:13:09
Digitálně podepsal:
por. Jaroslav Pastyřík, DiS.
POLICIE ČESKÉ REPUBLIKY

zlín.
Odbor stavebních a dopravních řízení
Magistrát města Zlína

PŘÍLOHA K Č.J.: MMZL 067148/2023

PŘECHODNÁ ÚPRAVA - PŘEDTVĚST 7 DNŮ PŘED PRACOVNÍM MÍSTEM - A - B - C - D



zlín. Odbor stavebních a dopravních řízení
Magistrát města Zlína

PŘÍLOHA K Č.J.: MMZL 0671481/2023

por. Jaroslav Pastyřík, DiS.
06.02.2023 10:51:41
Digitálně podepsal:
por. Jaroslav Pastyřík, DiS.
POLICIE ČESKÉ REPUBLIKY