



SITUACE DIO

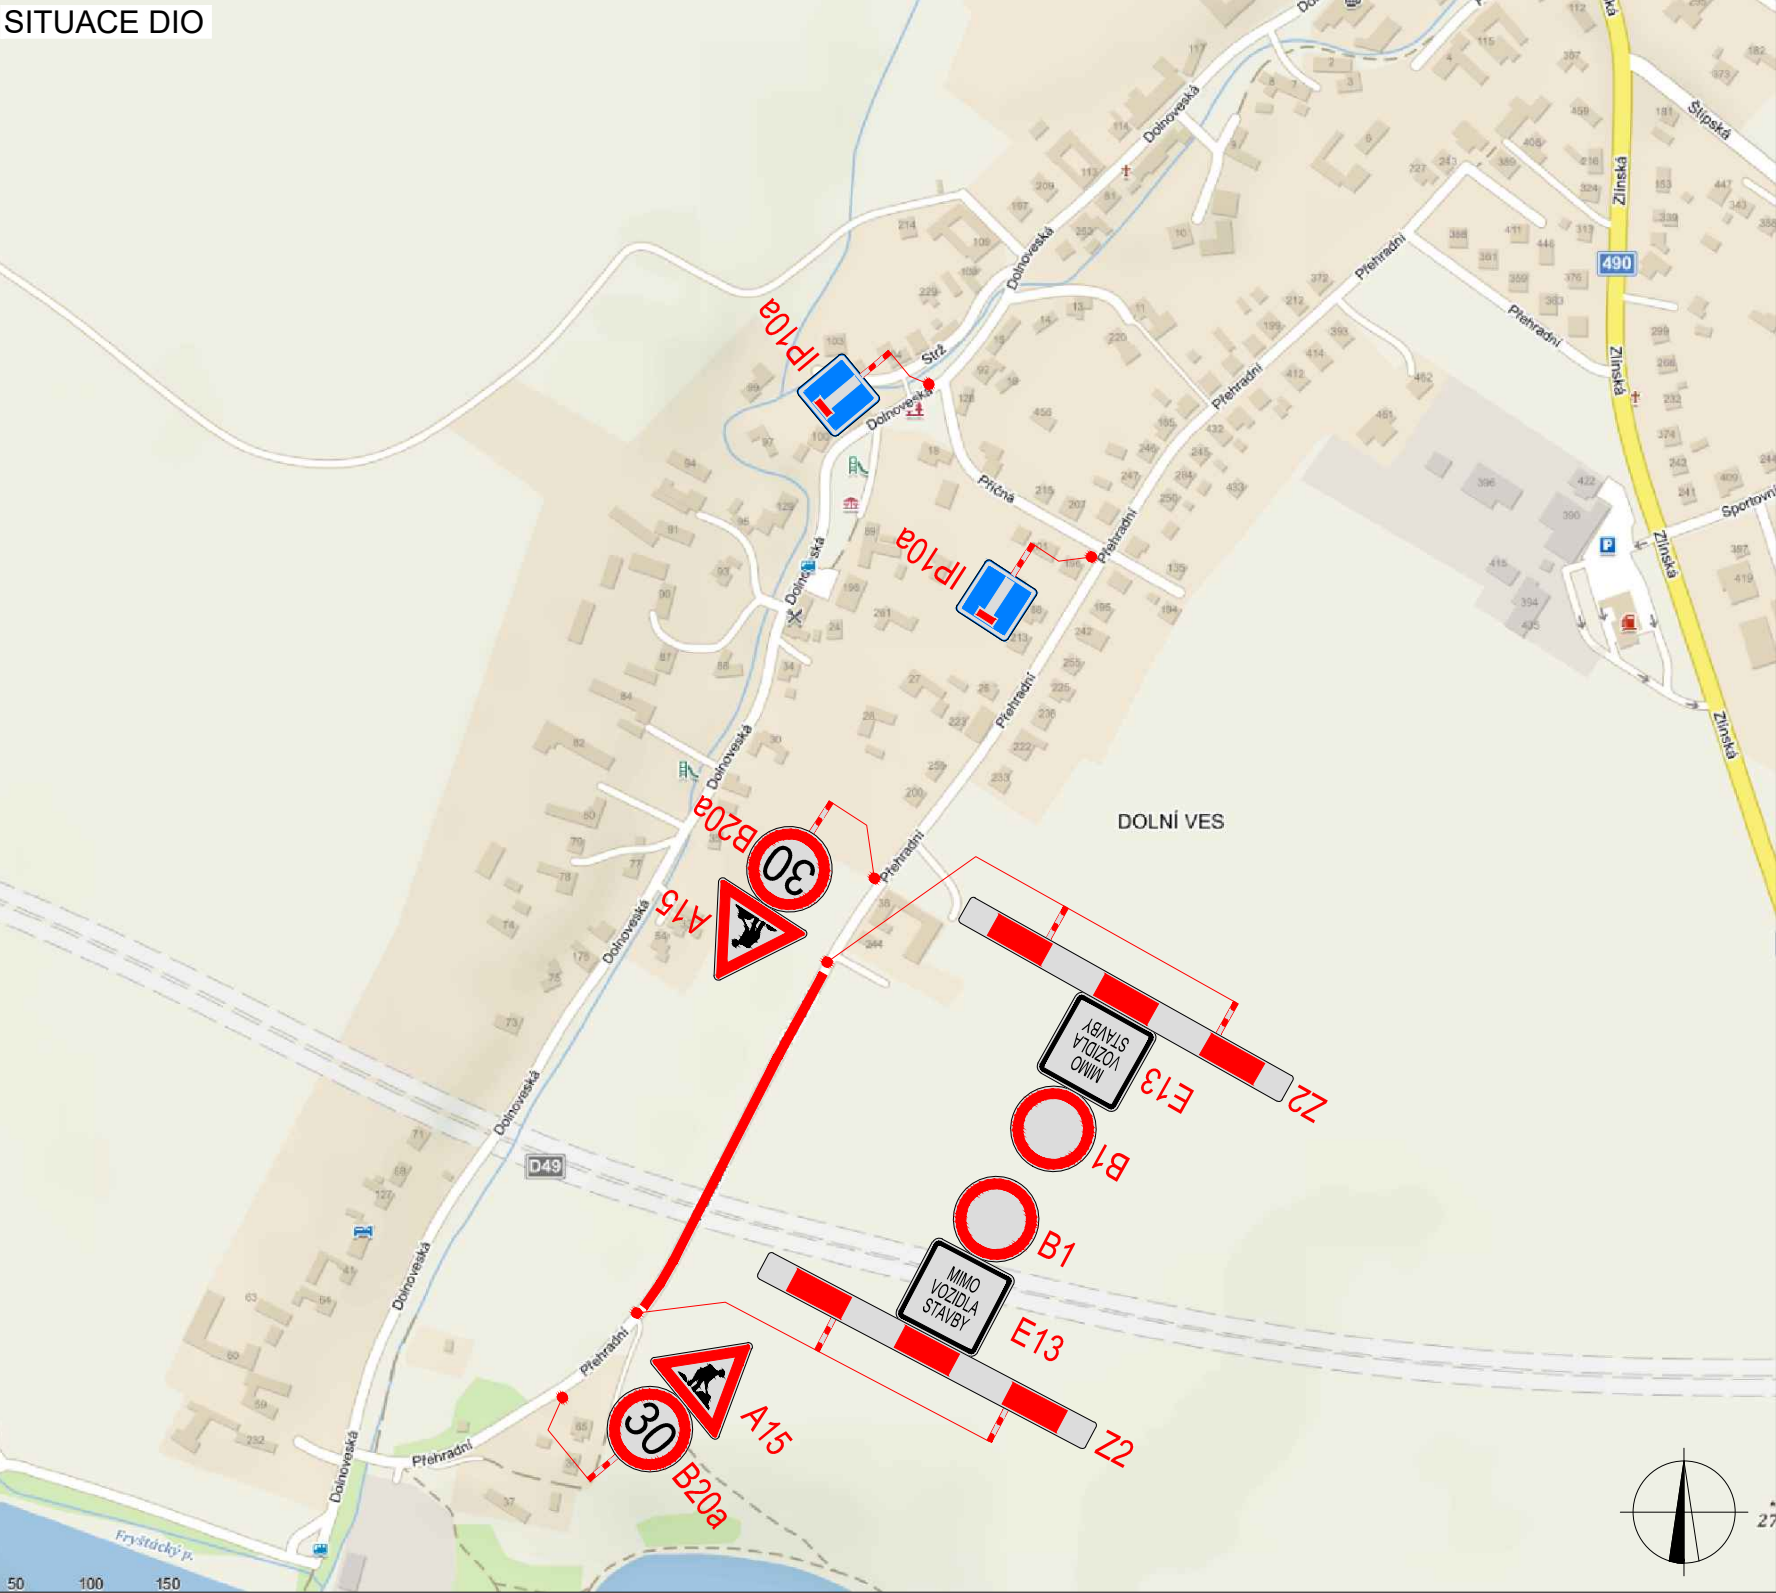

SITUACE ŠIRŠÍCH VZTAHŮ

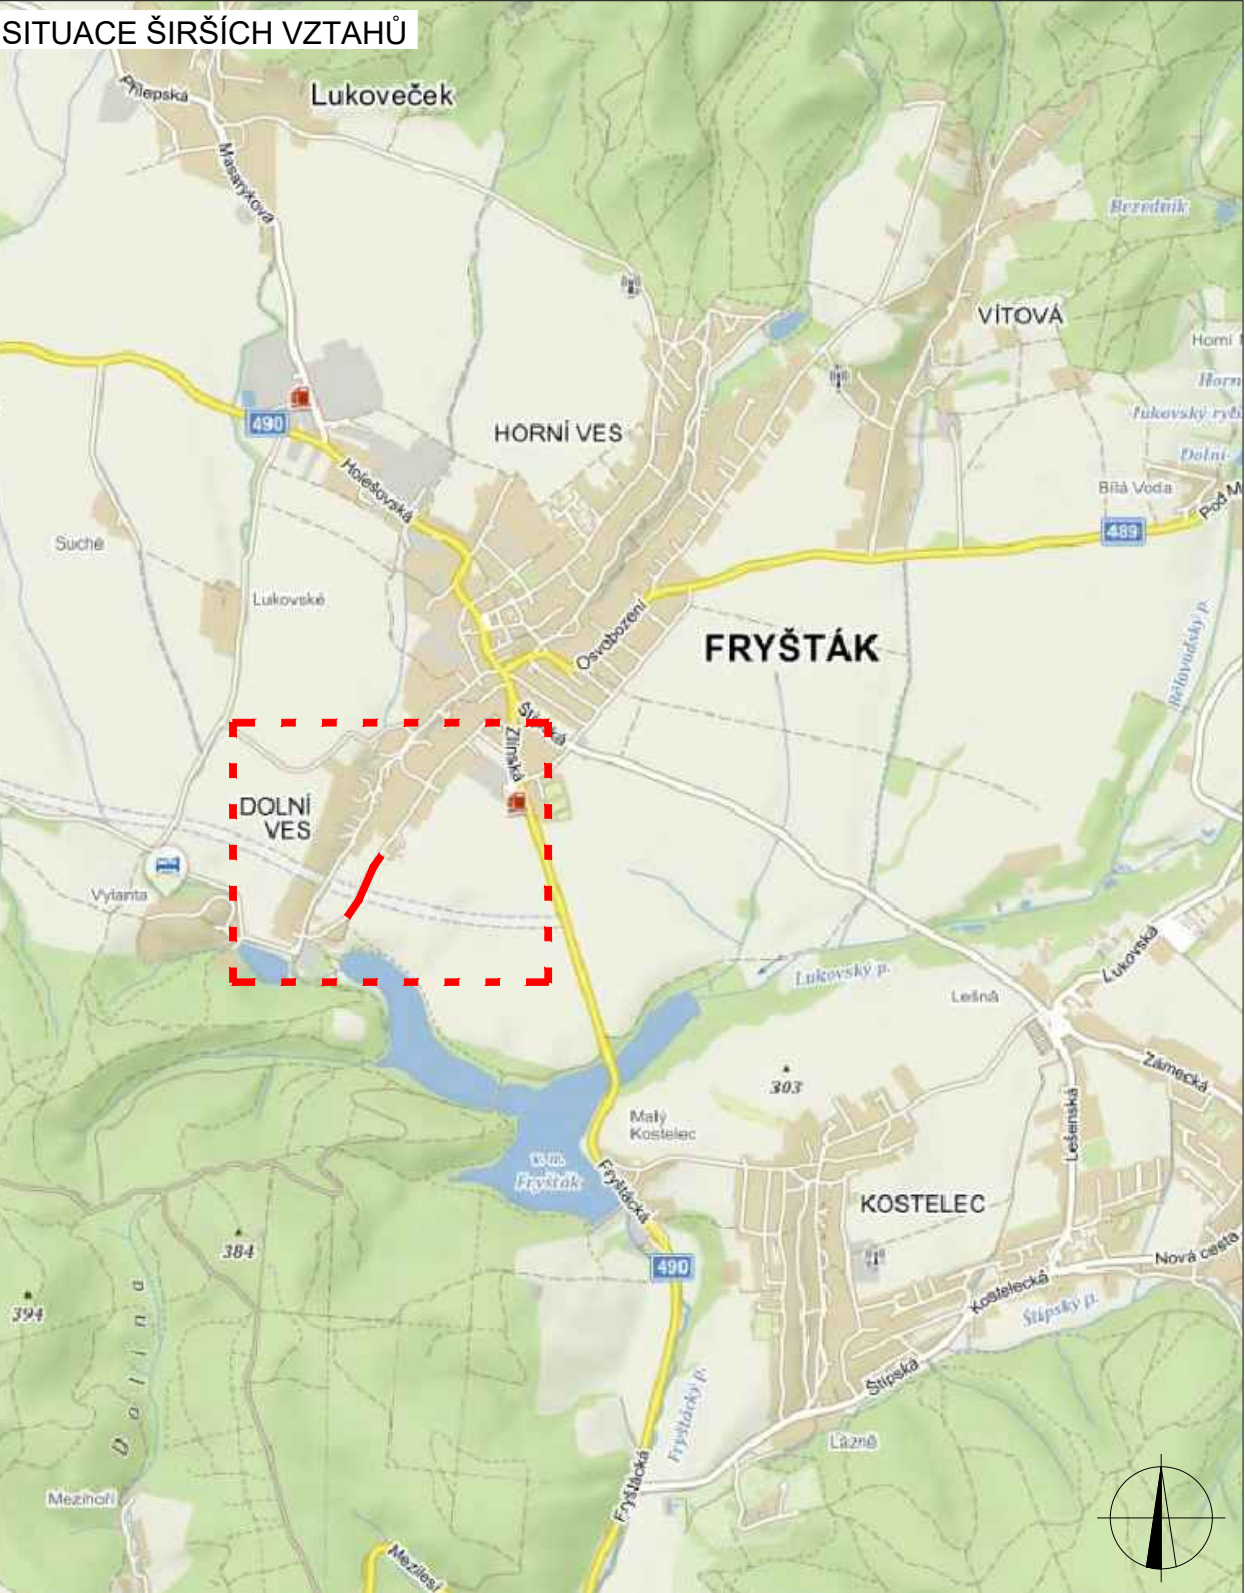

PLATNOST DOKUMENTACE

LEGENDA	
 P6	TRVALÉ SVISLÉ DOPRAVNÍ ZNAČENÍ
 P6	DOČASNĚ ZNEPLATNĚNÉ TRVALÉ DOPRAVNÍ ZNAČENÍ
 P6	NAVRŽENÉ PŘECHODNÉ DOPRAVNÍ ZNAČENÍ
	UZAVŘENÁ ČÁST KOMUNIKACE

ZODPOVĚDNÝ PROJEKTANT:	Richard Peška			  GEFAB CS spol. s r.o. Švédská 5, 620 00 Brno http://www.gefab.cz
VYPRACOVAL:	Jaroslav Martynek			
KONTROLOVAL:	František Doupovec			
NÁZEV STAVBY:		ČÍSLO ZAKÁZKY:		022/2023
Uzavírka ul. Přehradní v rámci stavby D49 4901 Hulín - Fryšták sil. II/432, Holešov		DATUM:		02/2023
		FORMÁT:		A3
		MĚŘÍTKO:		-
OBSAH:		ÚČEL:		RDS
Situace dopravně-inženýrských opatření		ČÍSLO PŘÍLOHY:		1
		SOUPRAVA:		