




SCHEMA B / 2 - UZÁVĚRA DO 20 M
ZÚŽENÍ VOZOVKY NA JEDEN JÍZDNÍ PRUH

PODÉLNÁ UZÁVĚRA OBOUSTRANNÝMI
SMĚROVÝMI DESKAMI, ODSTUP MAX. 10m

POUZE V PŘÍPADĚ NUTNOSTI ZAMEZIT
POHYBU CHODCŮ PO KOMUNIKACI PĚŠÍ
- BUDOU DLE KONKRÉTNÍ SITUACE
PŘEVEDENI PO NÁHRADNÍ TRASE

**SCHEMA B/5.2- UZÁVĚRA DO 50M
ZÚŽENÍ VOZOVKY NA JEDEN JÍZDNÍ PRUH**

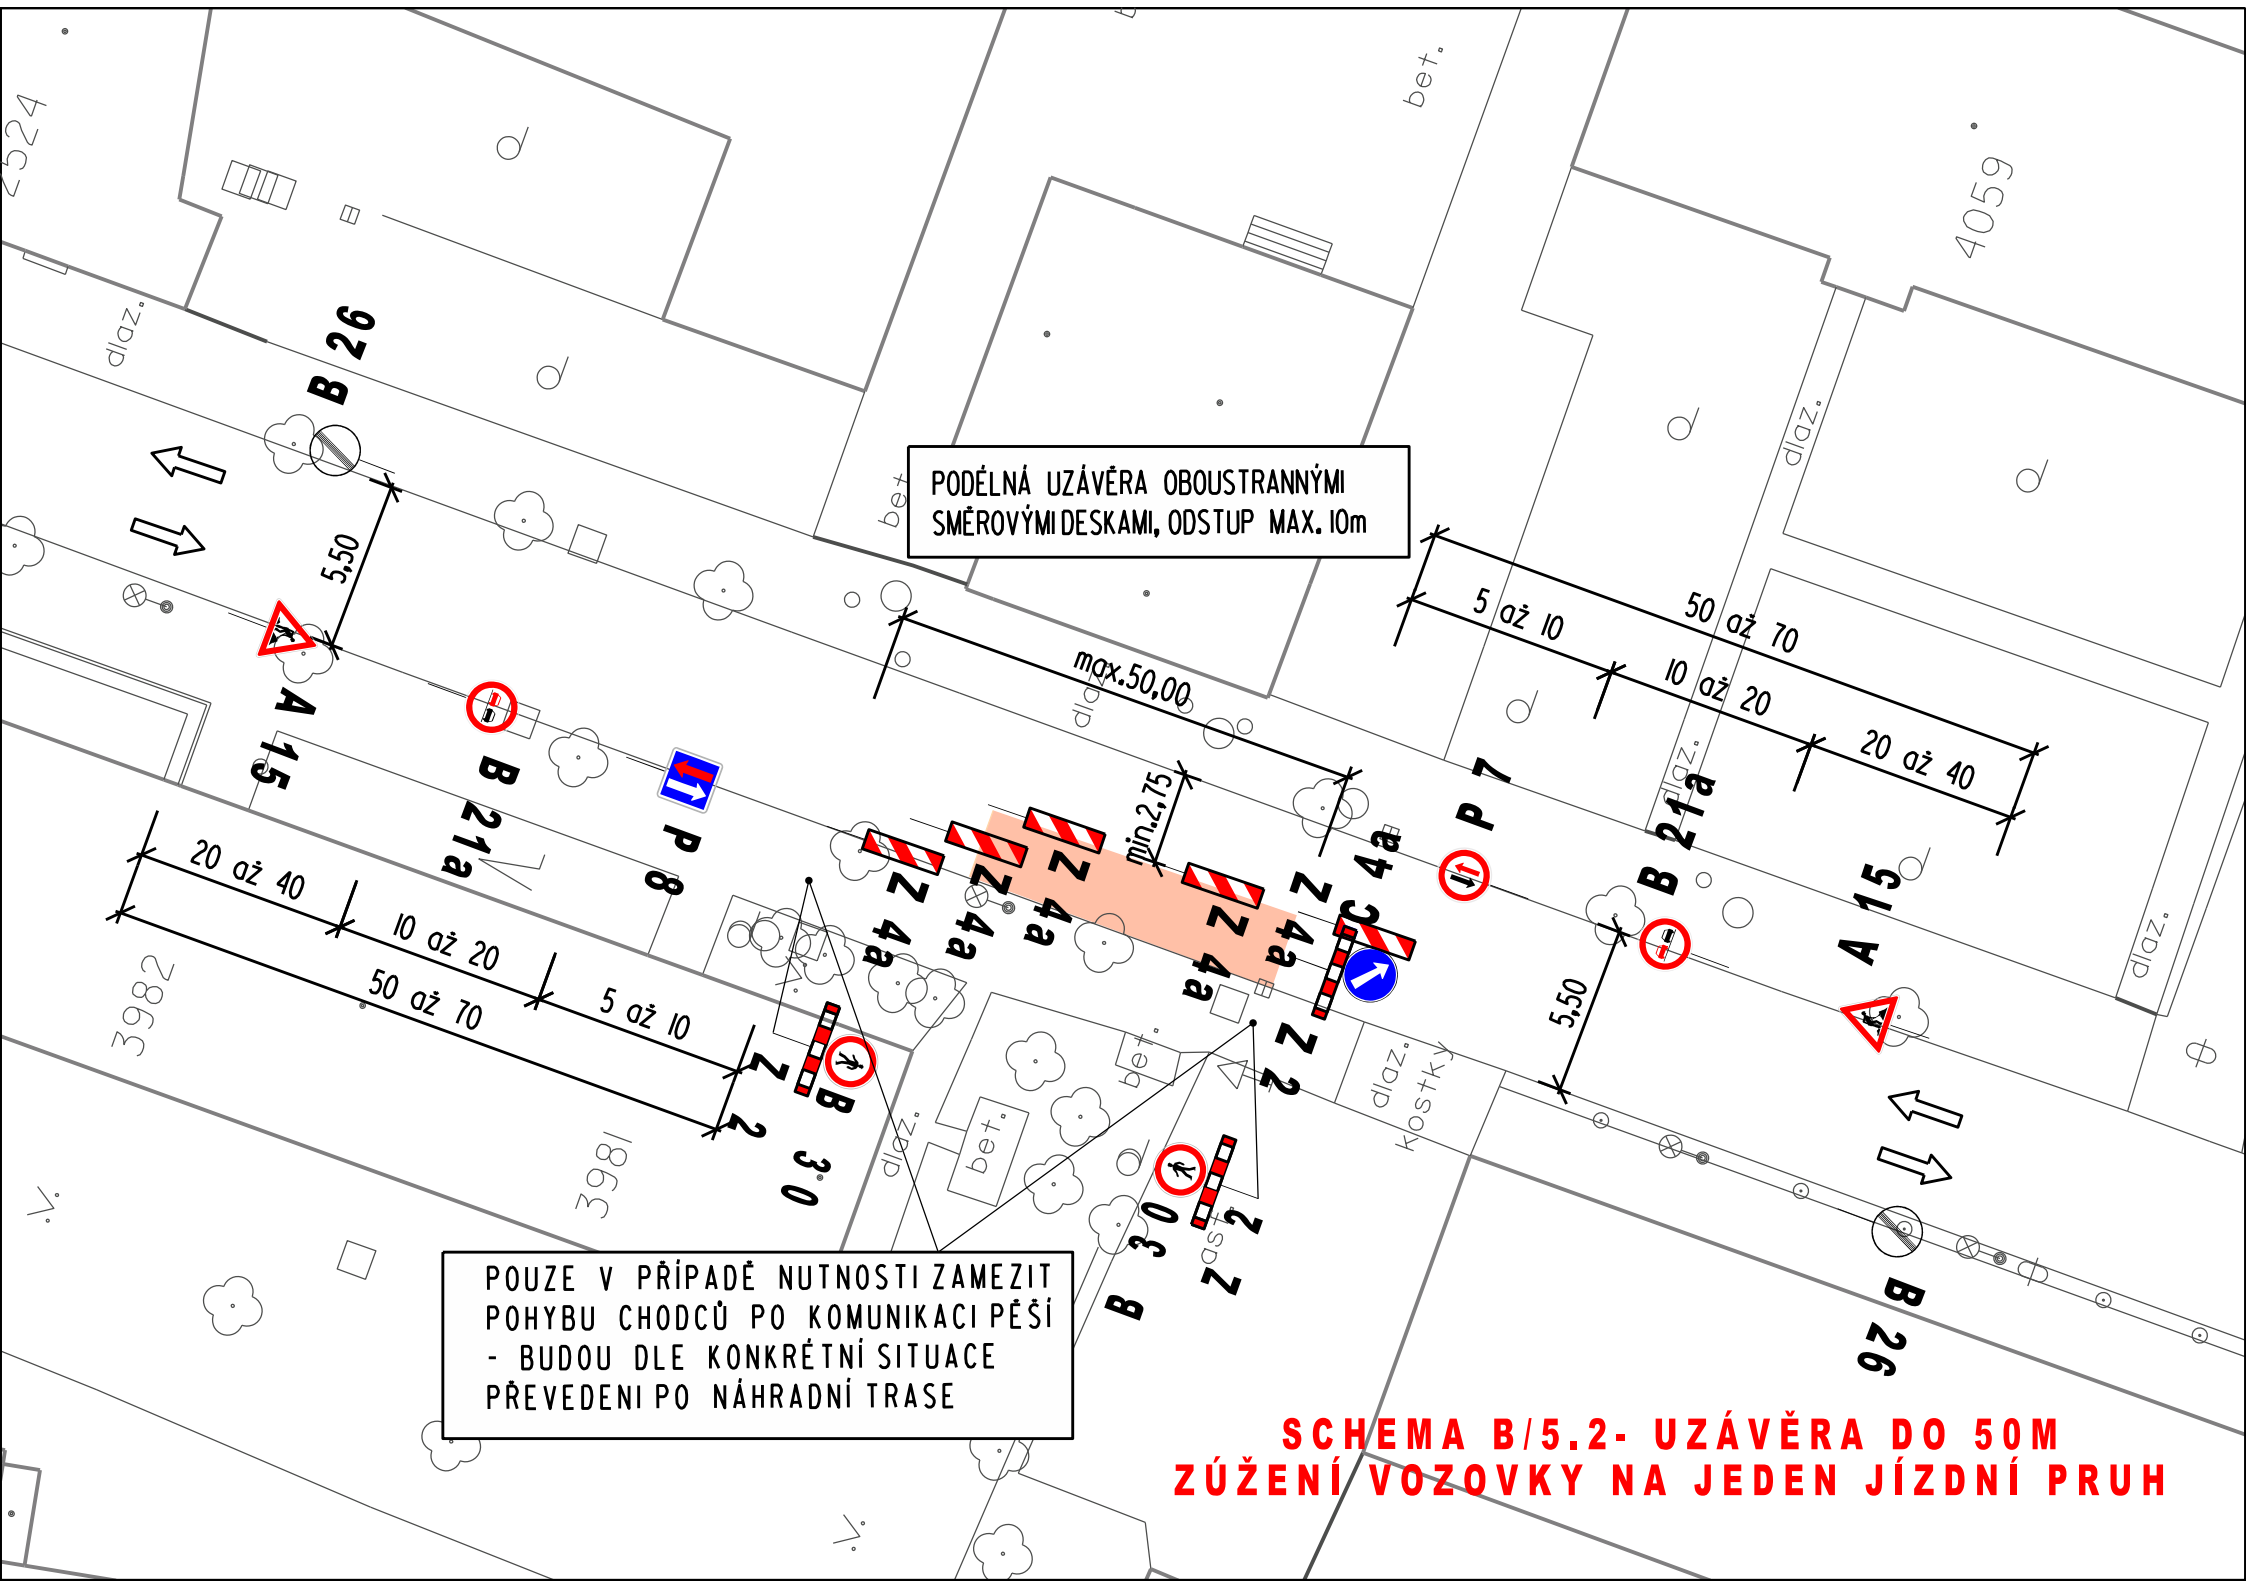

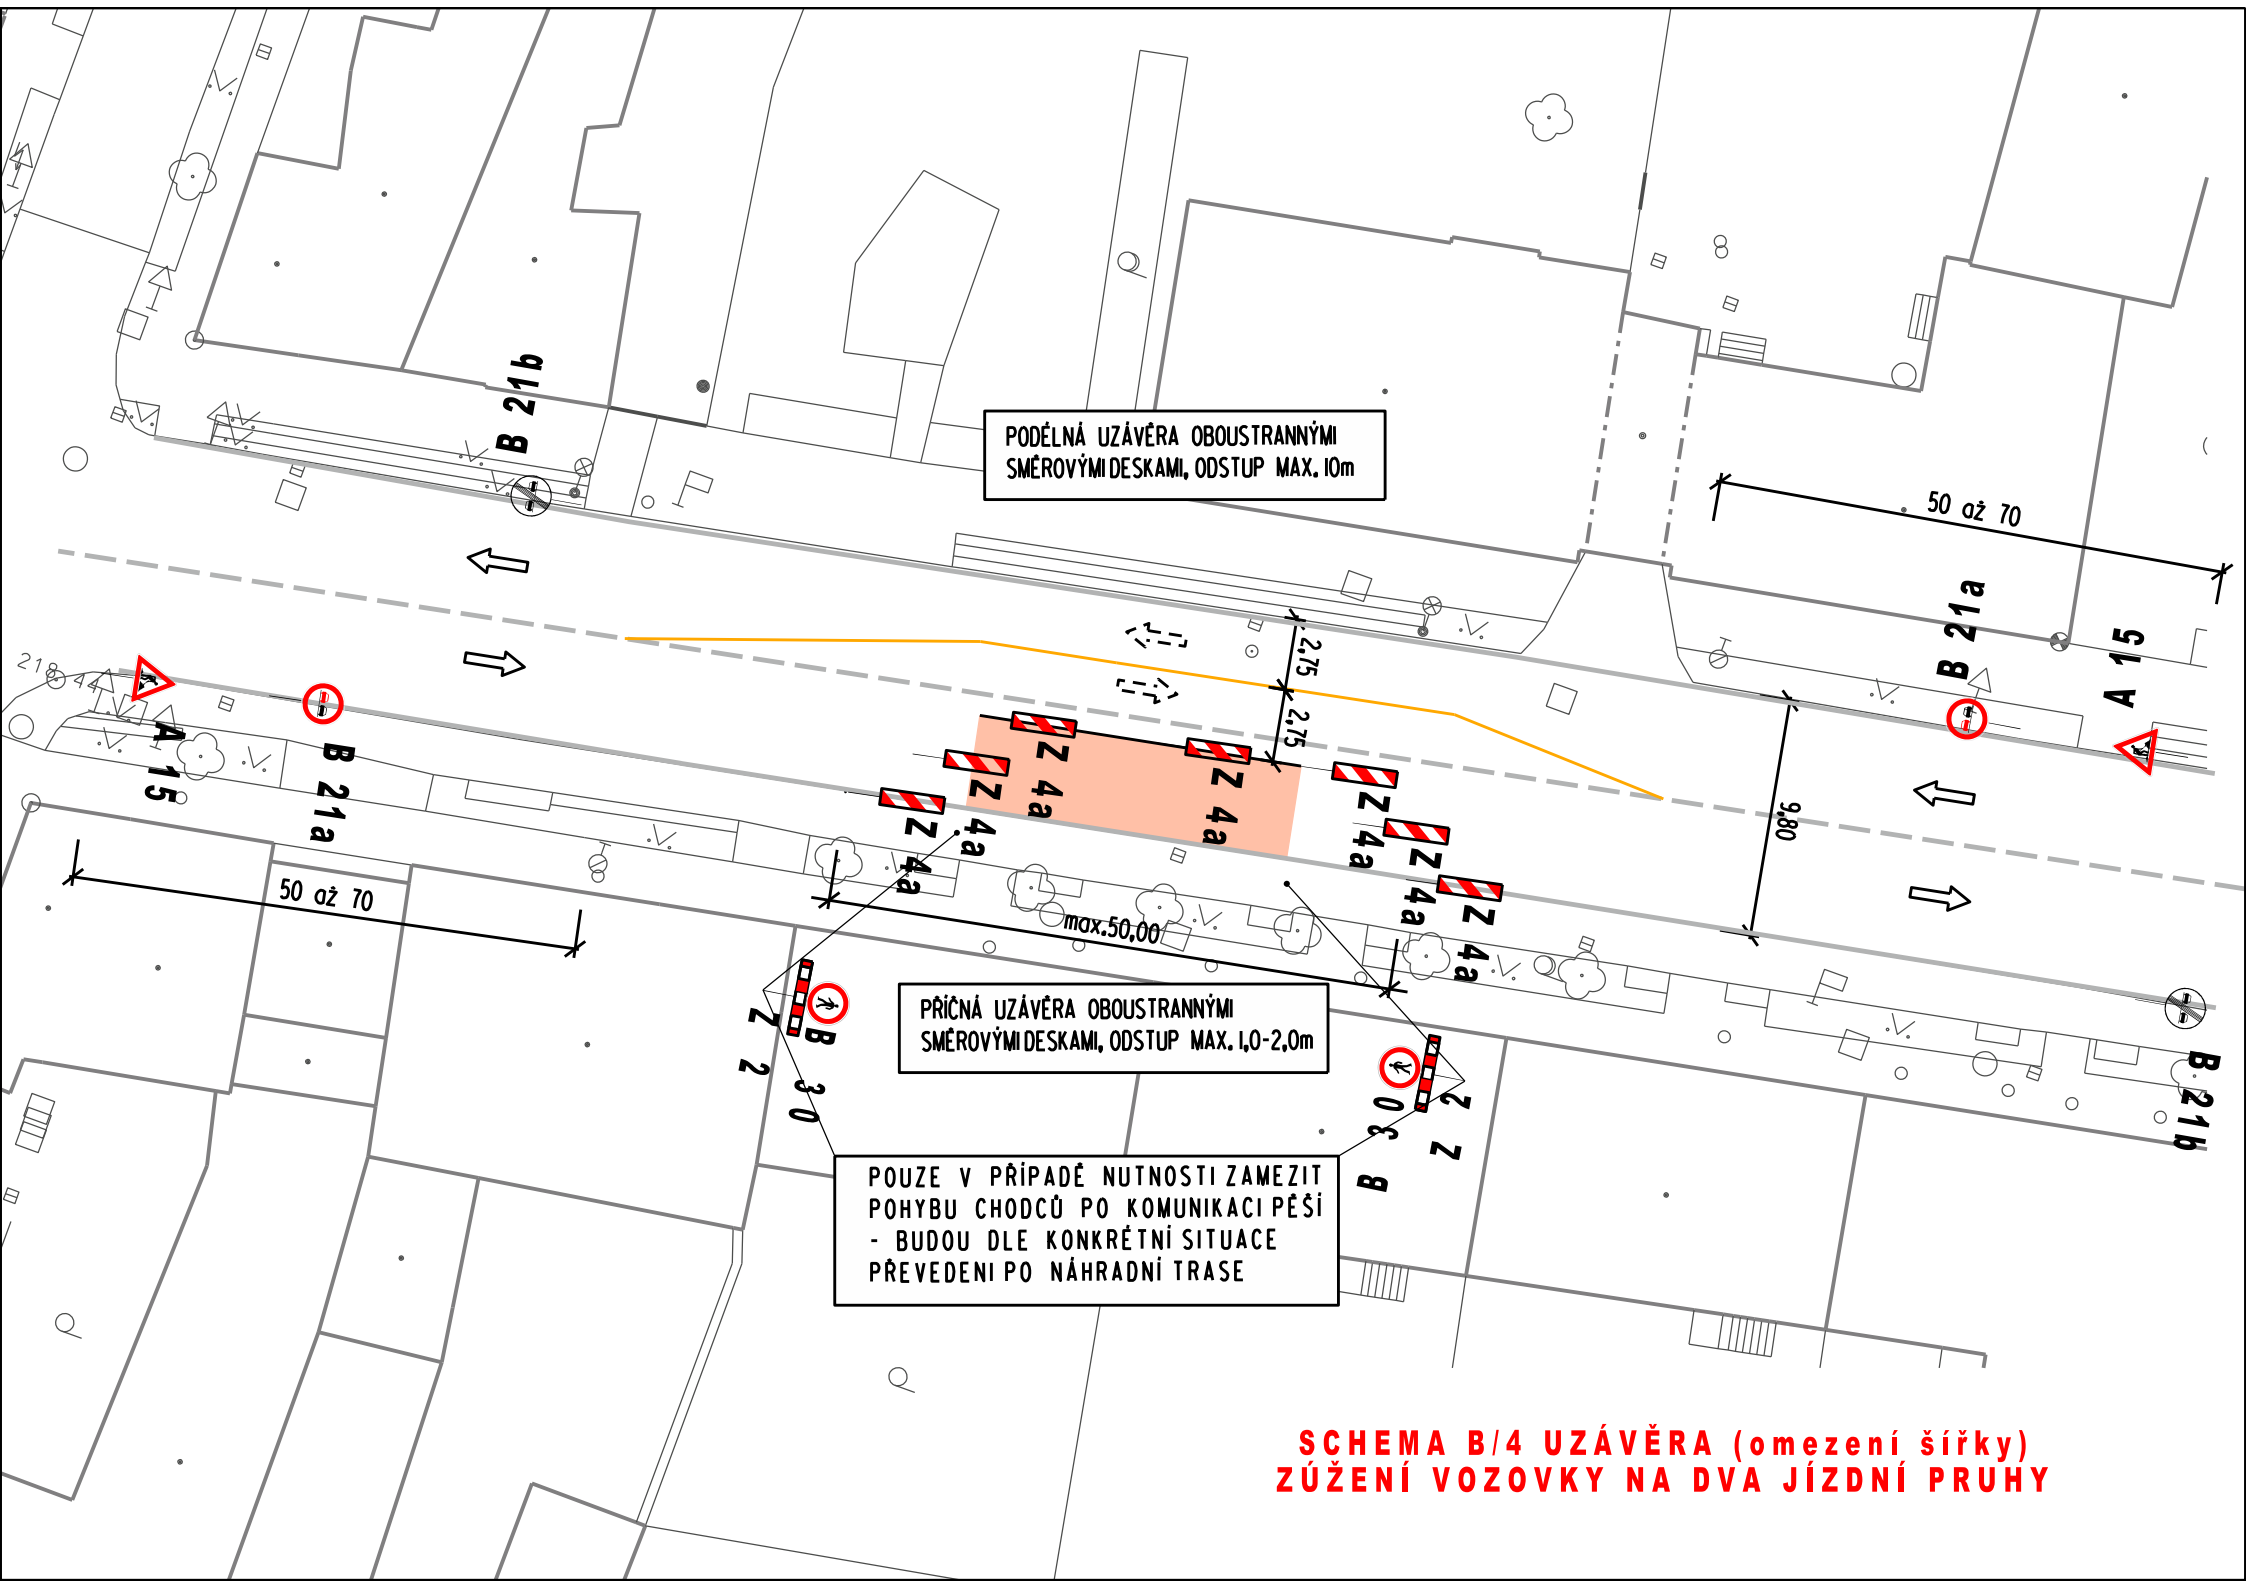


SCHÉMA PDZ PRO PROVÁDĚNÍ TĚCHTO ČINNOSTÍ MIMO OBEC:

- Práce na komunikacích mimo obec – základní schéma univerzální

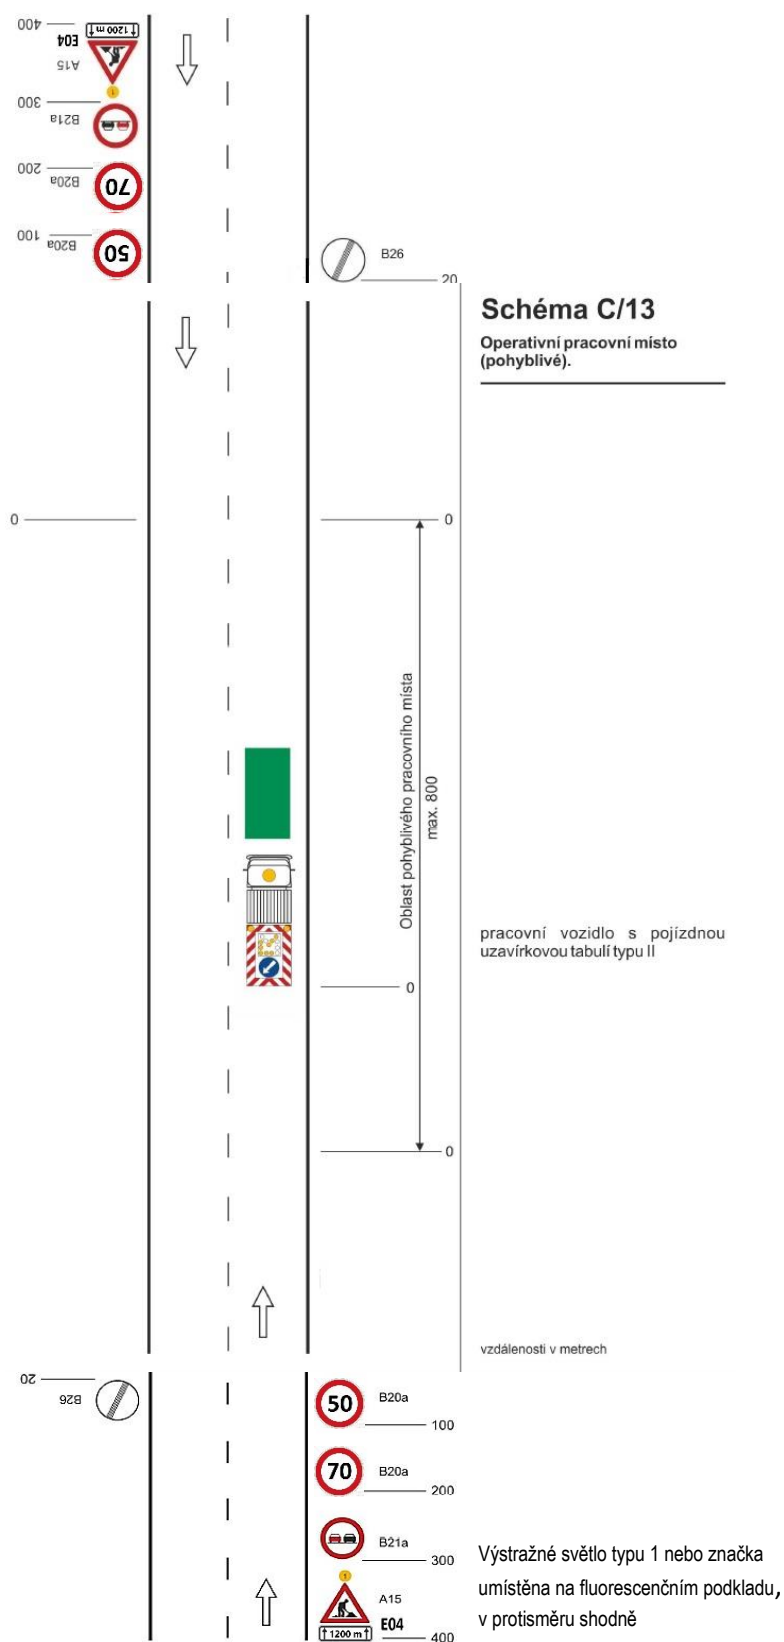


SCHÉMA PDZ PRO PROVÁDĚNÍ TĚCHTO ČINNOSTÍ MIMO OBEC:

- Sečení travních porostů kolem komunikací prováděné mimo obec
- Zametání komunikací prováděné mimo obec


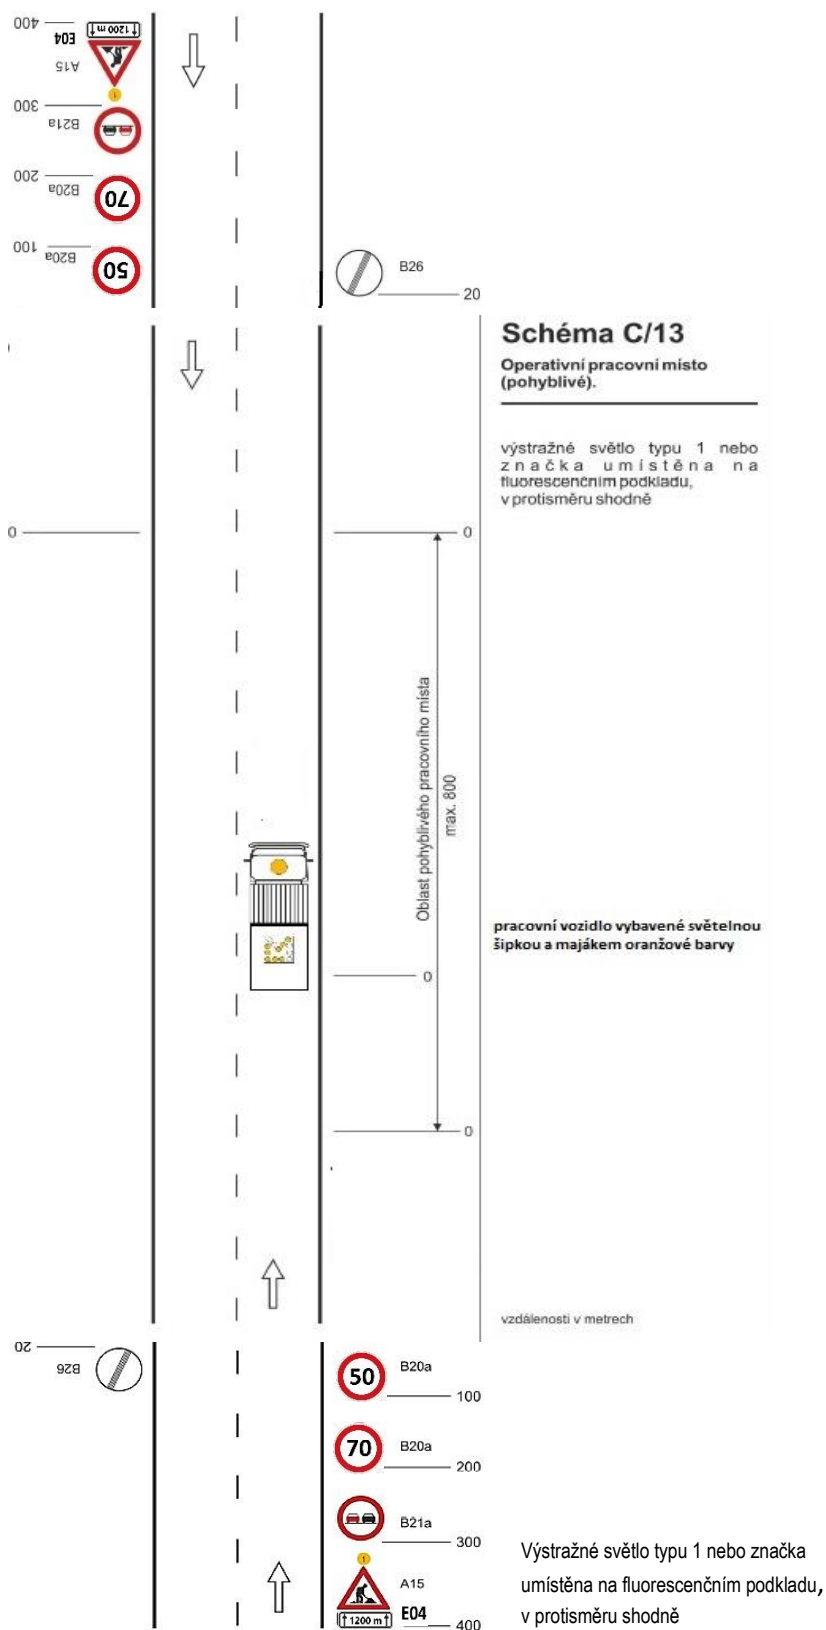


SCHÉMA PDZ PRO PROVÁDĚNÍ TĚCHTO ČINNOSTÍ MIMO OBEC:

- Běžná údržba veřejného osvětlení prováděné mimo obec



práce na komunikacích v obci – univerzální schéma

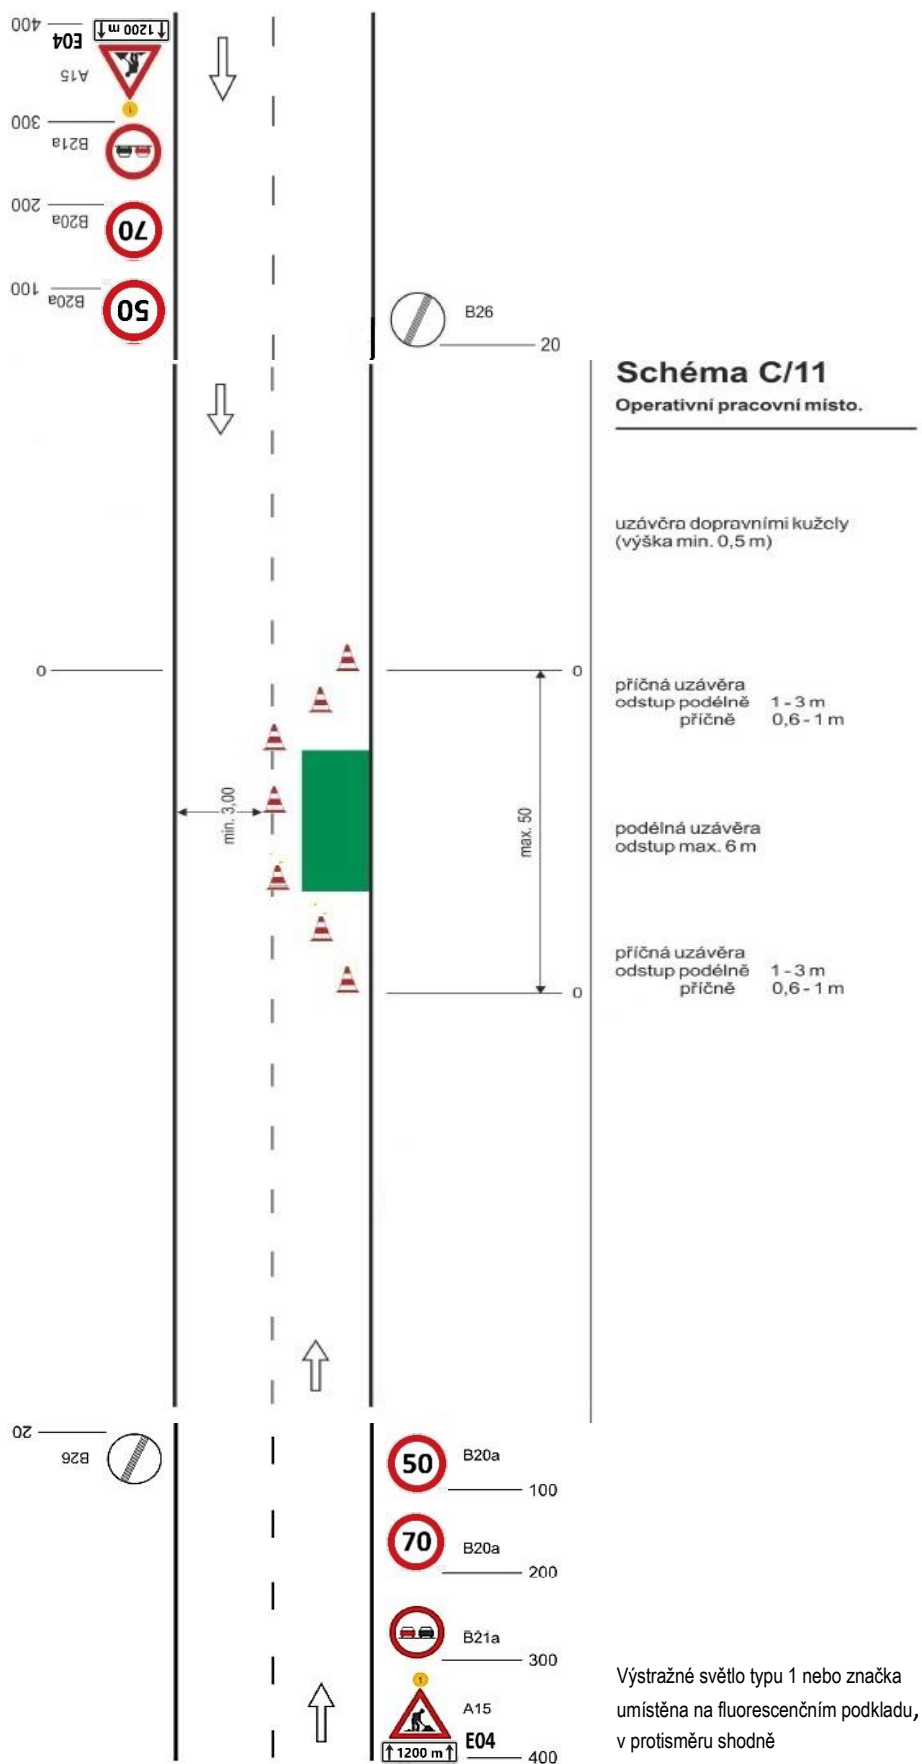

Standardní pracovní místo na pozemní komunikaci s malým dopravním zatížením.

odstup	podélně	1 - 2 m
	příčně	0,6 - 1

podélná uzávěra oboustrannými
směrovacími deskami
odstup max. 10 m


příčná uzávěra jednostrannými
směrovacími deskami
odstup podélně 1 - 2 m
příčně 0,6 - 1 m
výstražná světla typu 1 na každé
směrovací desce

1) *užití dopravních značek a dopravních zařízení v případě souběžných parkovacích pruhů, chodníků a/nebo stezek pro cyklisty podle schémat B/16 až B/20*

vzdálenosti v metrech

SCHÉMA PDZ PRO PROVÁDĚNÍ TĚCHTO ČINNOSTÍ V OBCI:

- Vyspráva komunikací TURBO, Silkot, obalovaná směs AB prováděné

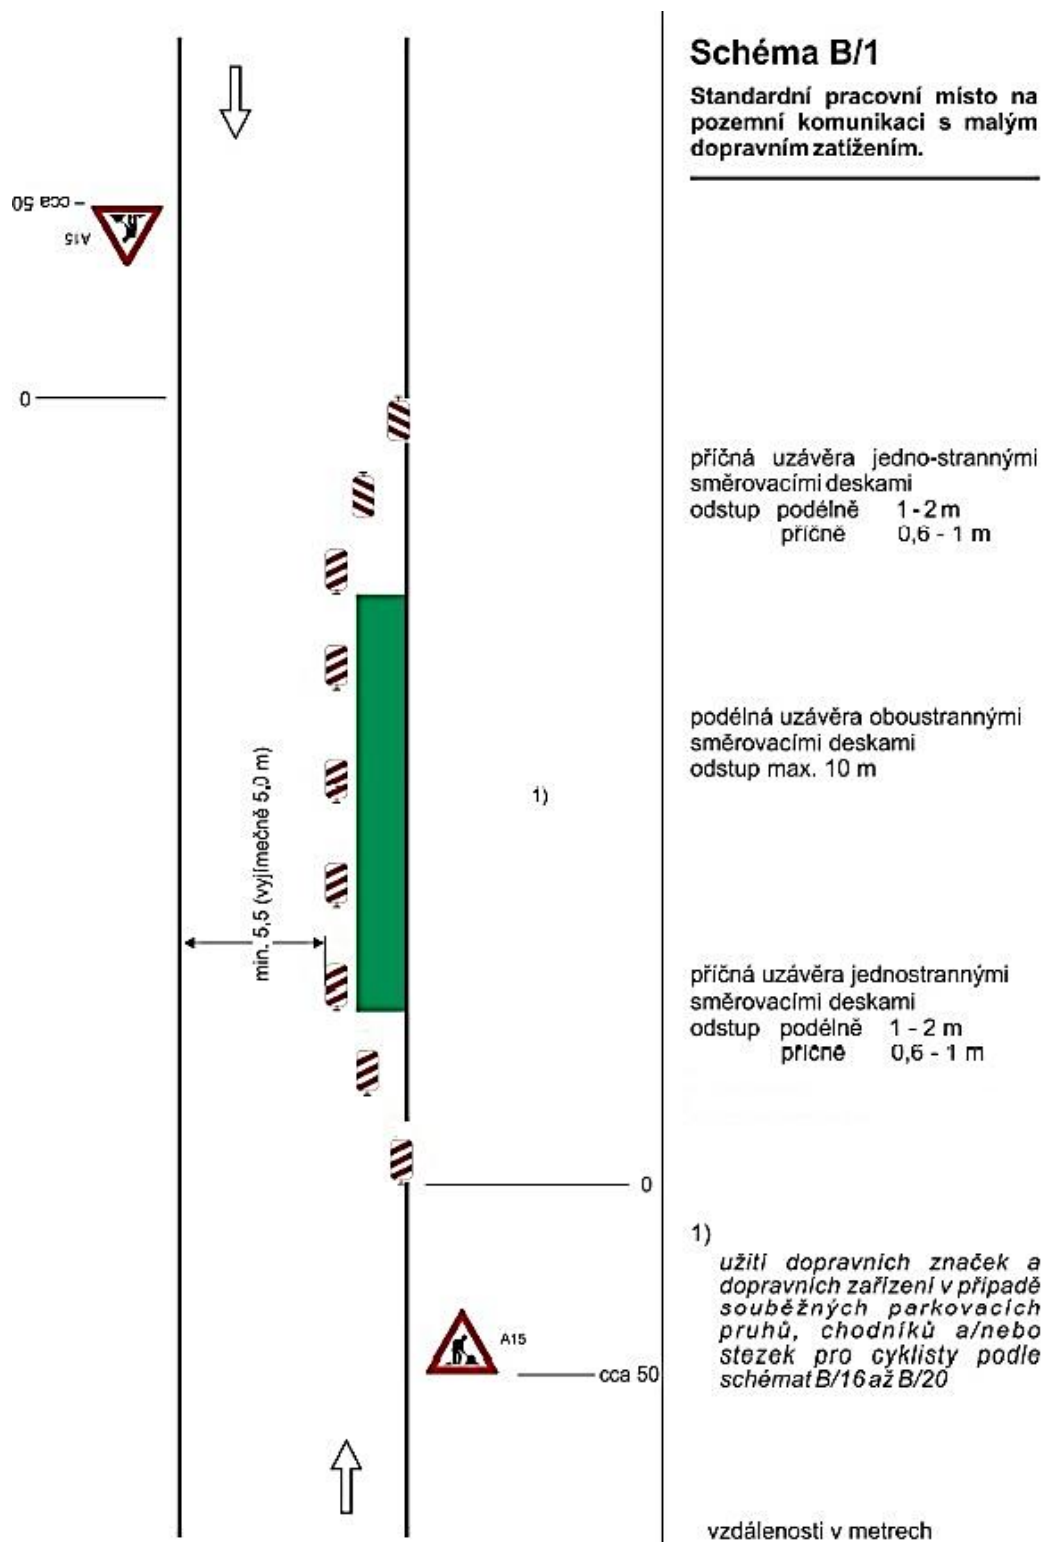

V případě provádění prací v nepřehledných úsecích bude použito PDZ dle schématu B/6 TP 66

SCHÉMA PDZ PRO PROVÁDĚNÍ TĚCHTO ČINNOSTÍ V OBCI:

- Sečení travních porostů kolem komunikací prováděné
- Zametání komunikací
- Čištění zastávek
- Běžná údržba veřejného osvětlení
- Čištění a běžná údržba kanalizačních vpustí

