


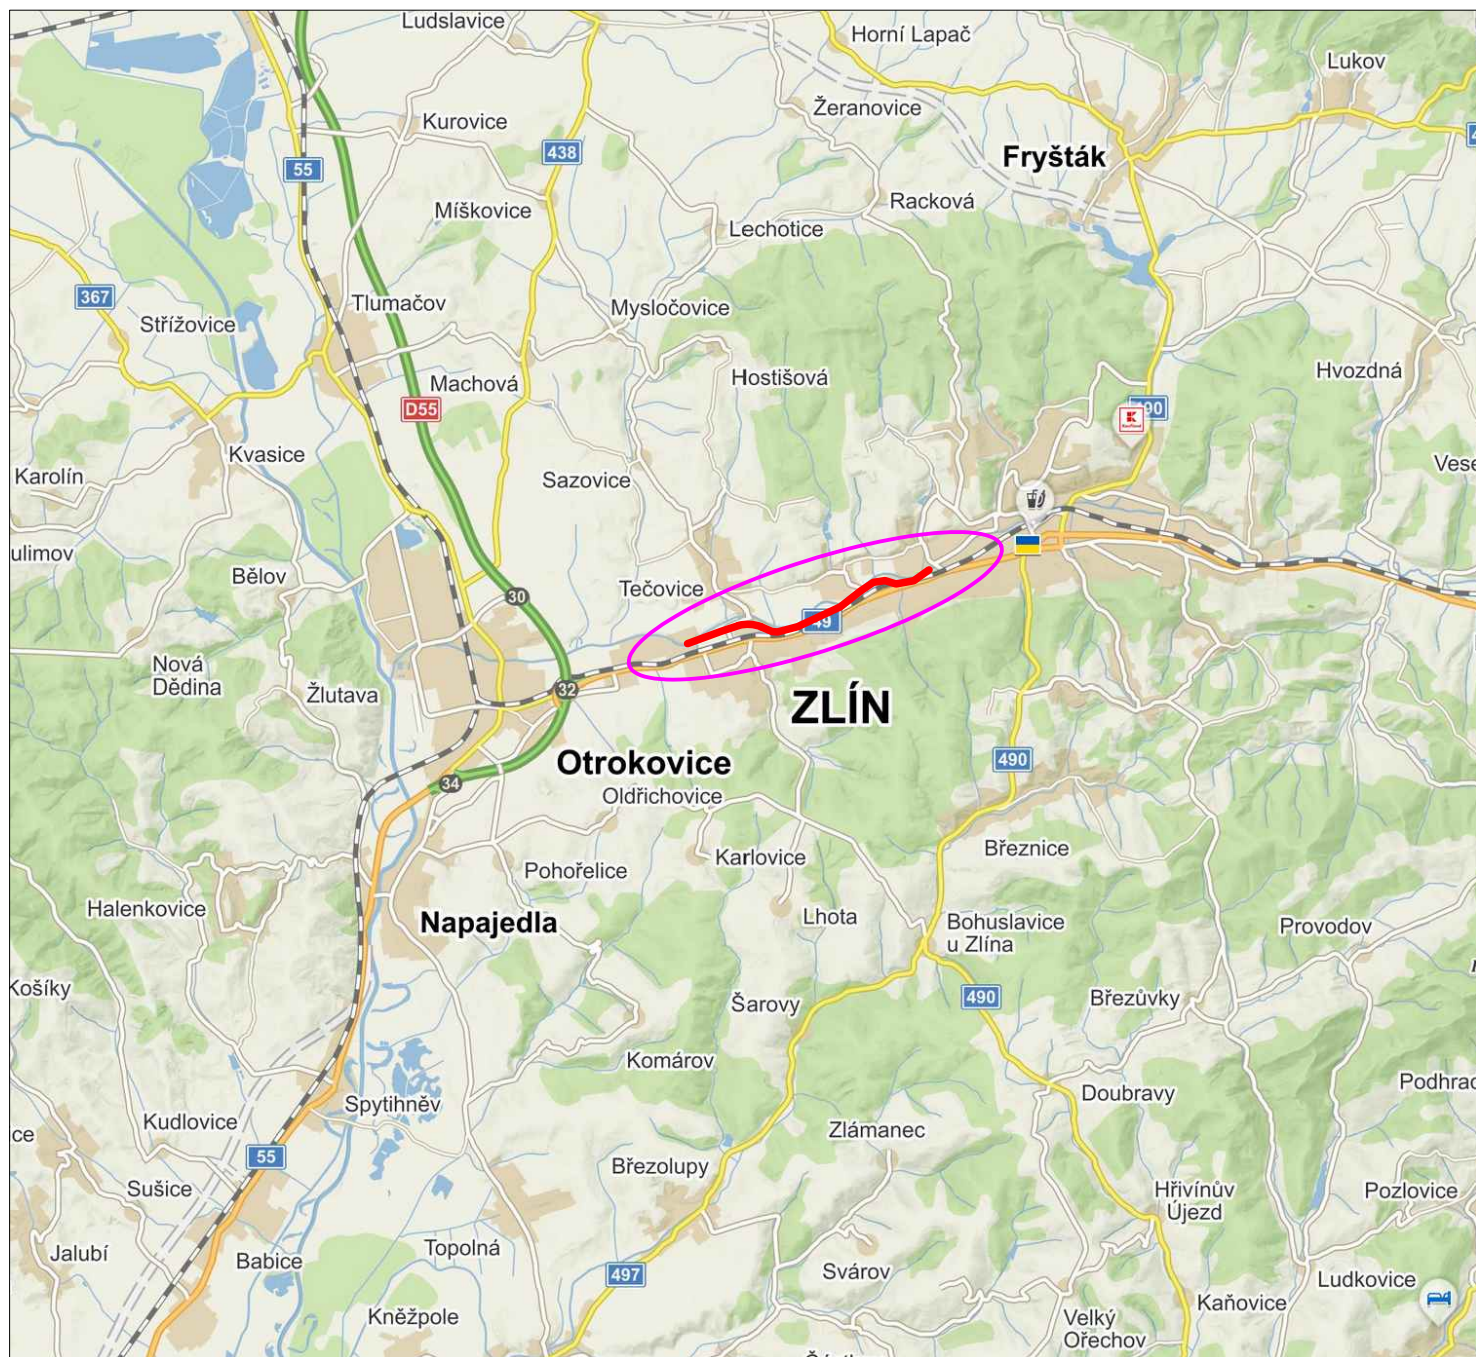

AKCE:		VÝKRES:			
Zlín - Levobřežní komunikace		Situace širších vztahů			
VYPRACOVAL:	Ing. Karel Říha Ing. Andrea Fusková	DATUM:	08/2022	STUPEŇ:	STU
		MĚŘÍTKO:	-	FORMÁT:	-
		ČÍSLO VÝKRESU:	2		