


Veřejné osvětlení na pozemcích ZK - ulice J.A.Bati

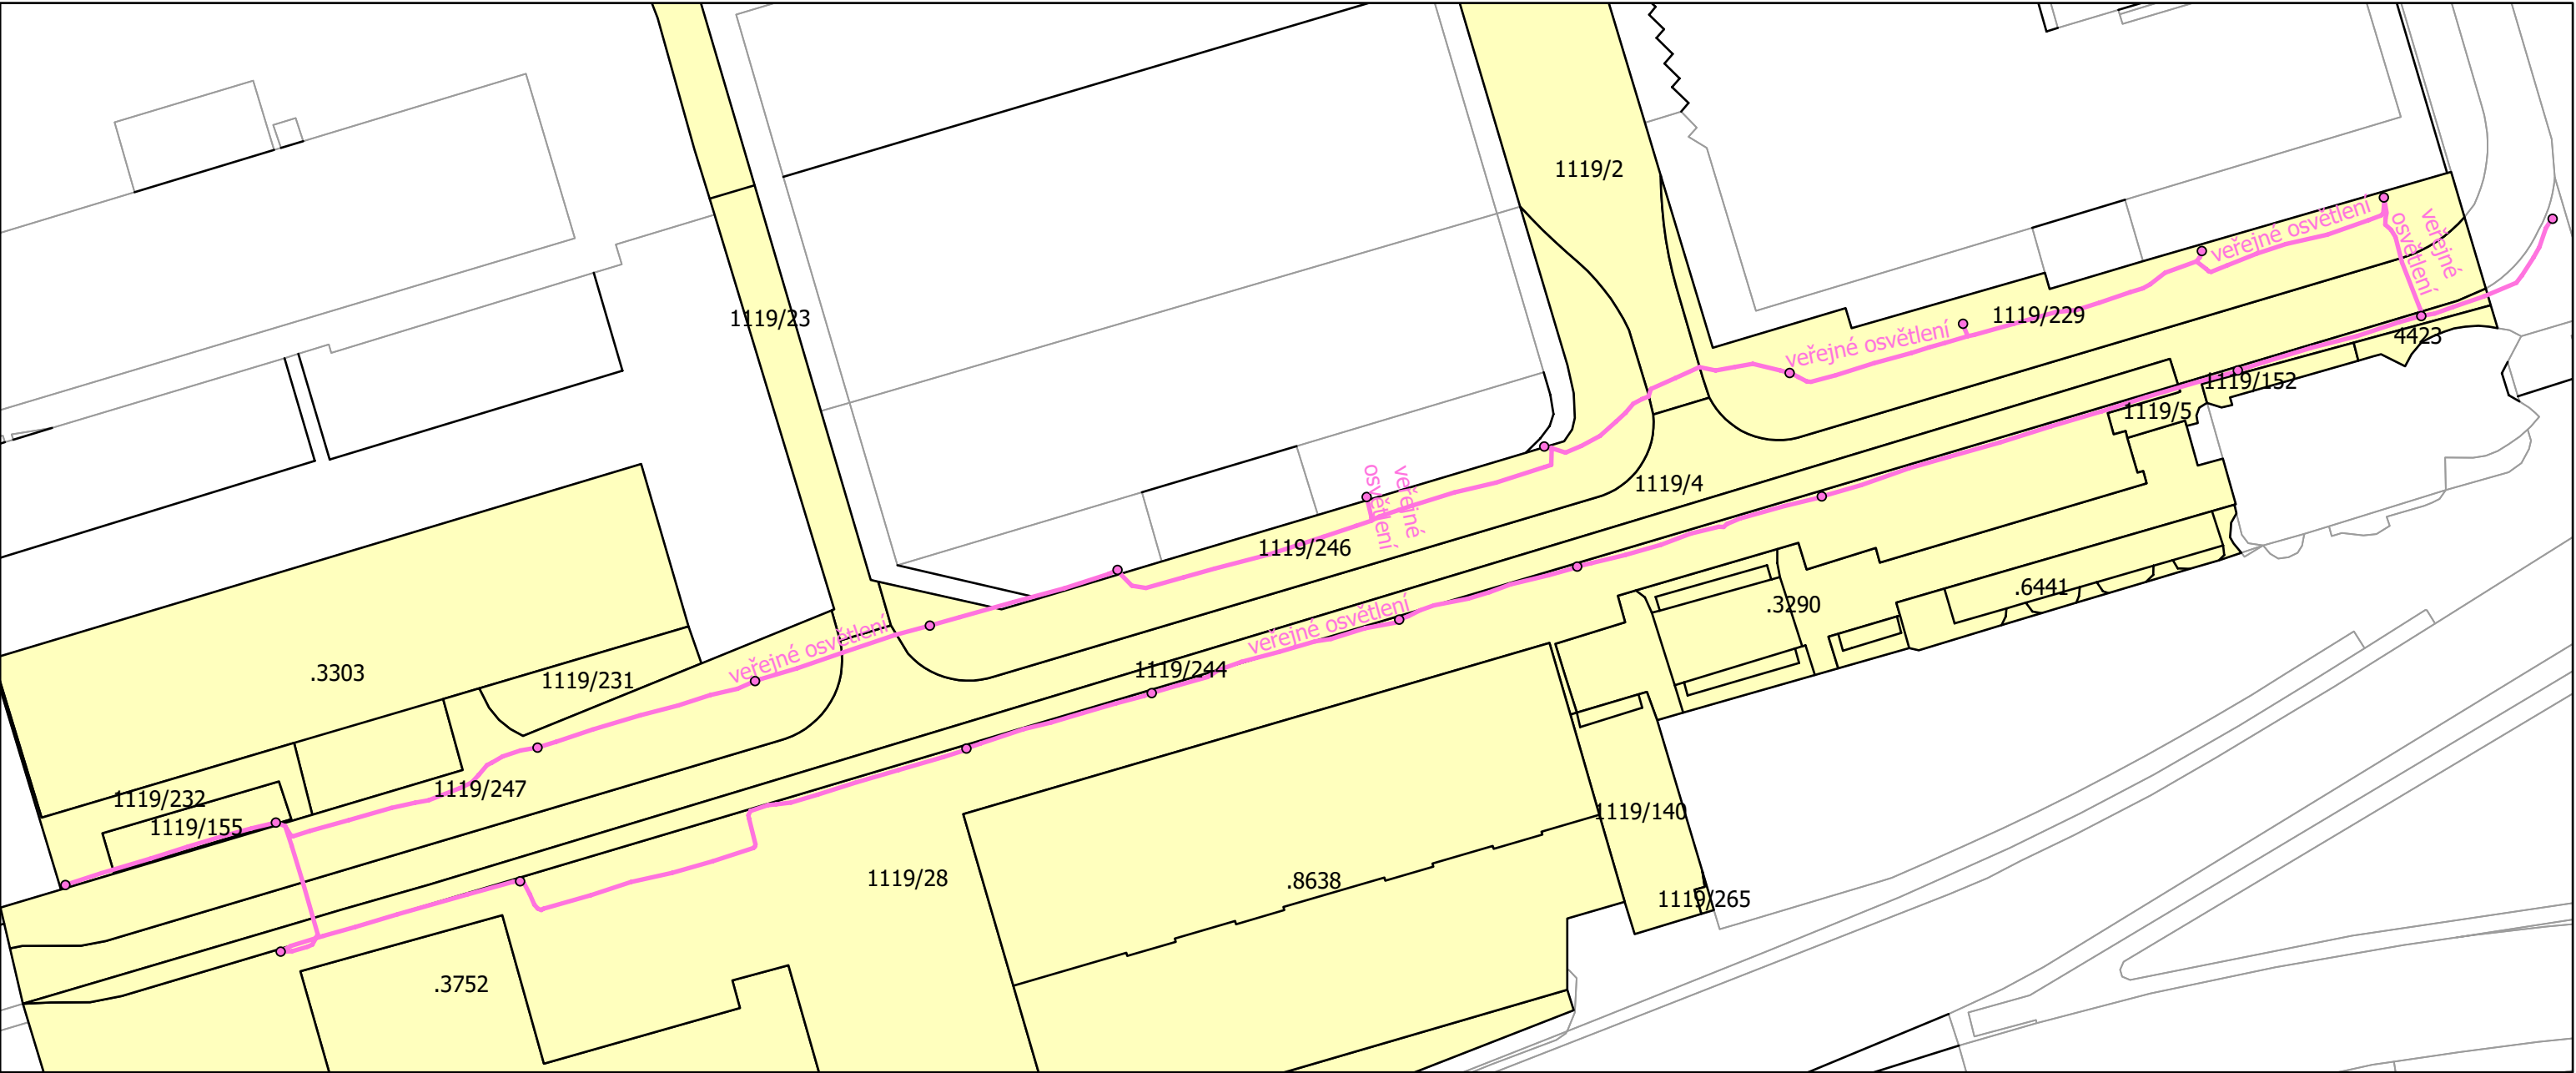

Legenda:

- ti_podperne_zarizeni_b_pnt
- ti_trasa_mistni_elektricke_site_l_lin
- Zlínský kraj LV 263



Podkladová data:
Polohopis informativního charakteru odvozený z katastrálního mapy, stav k 1.7.2023

