


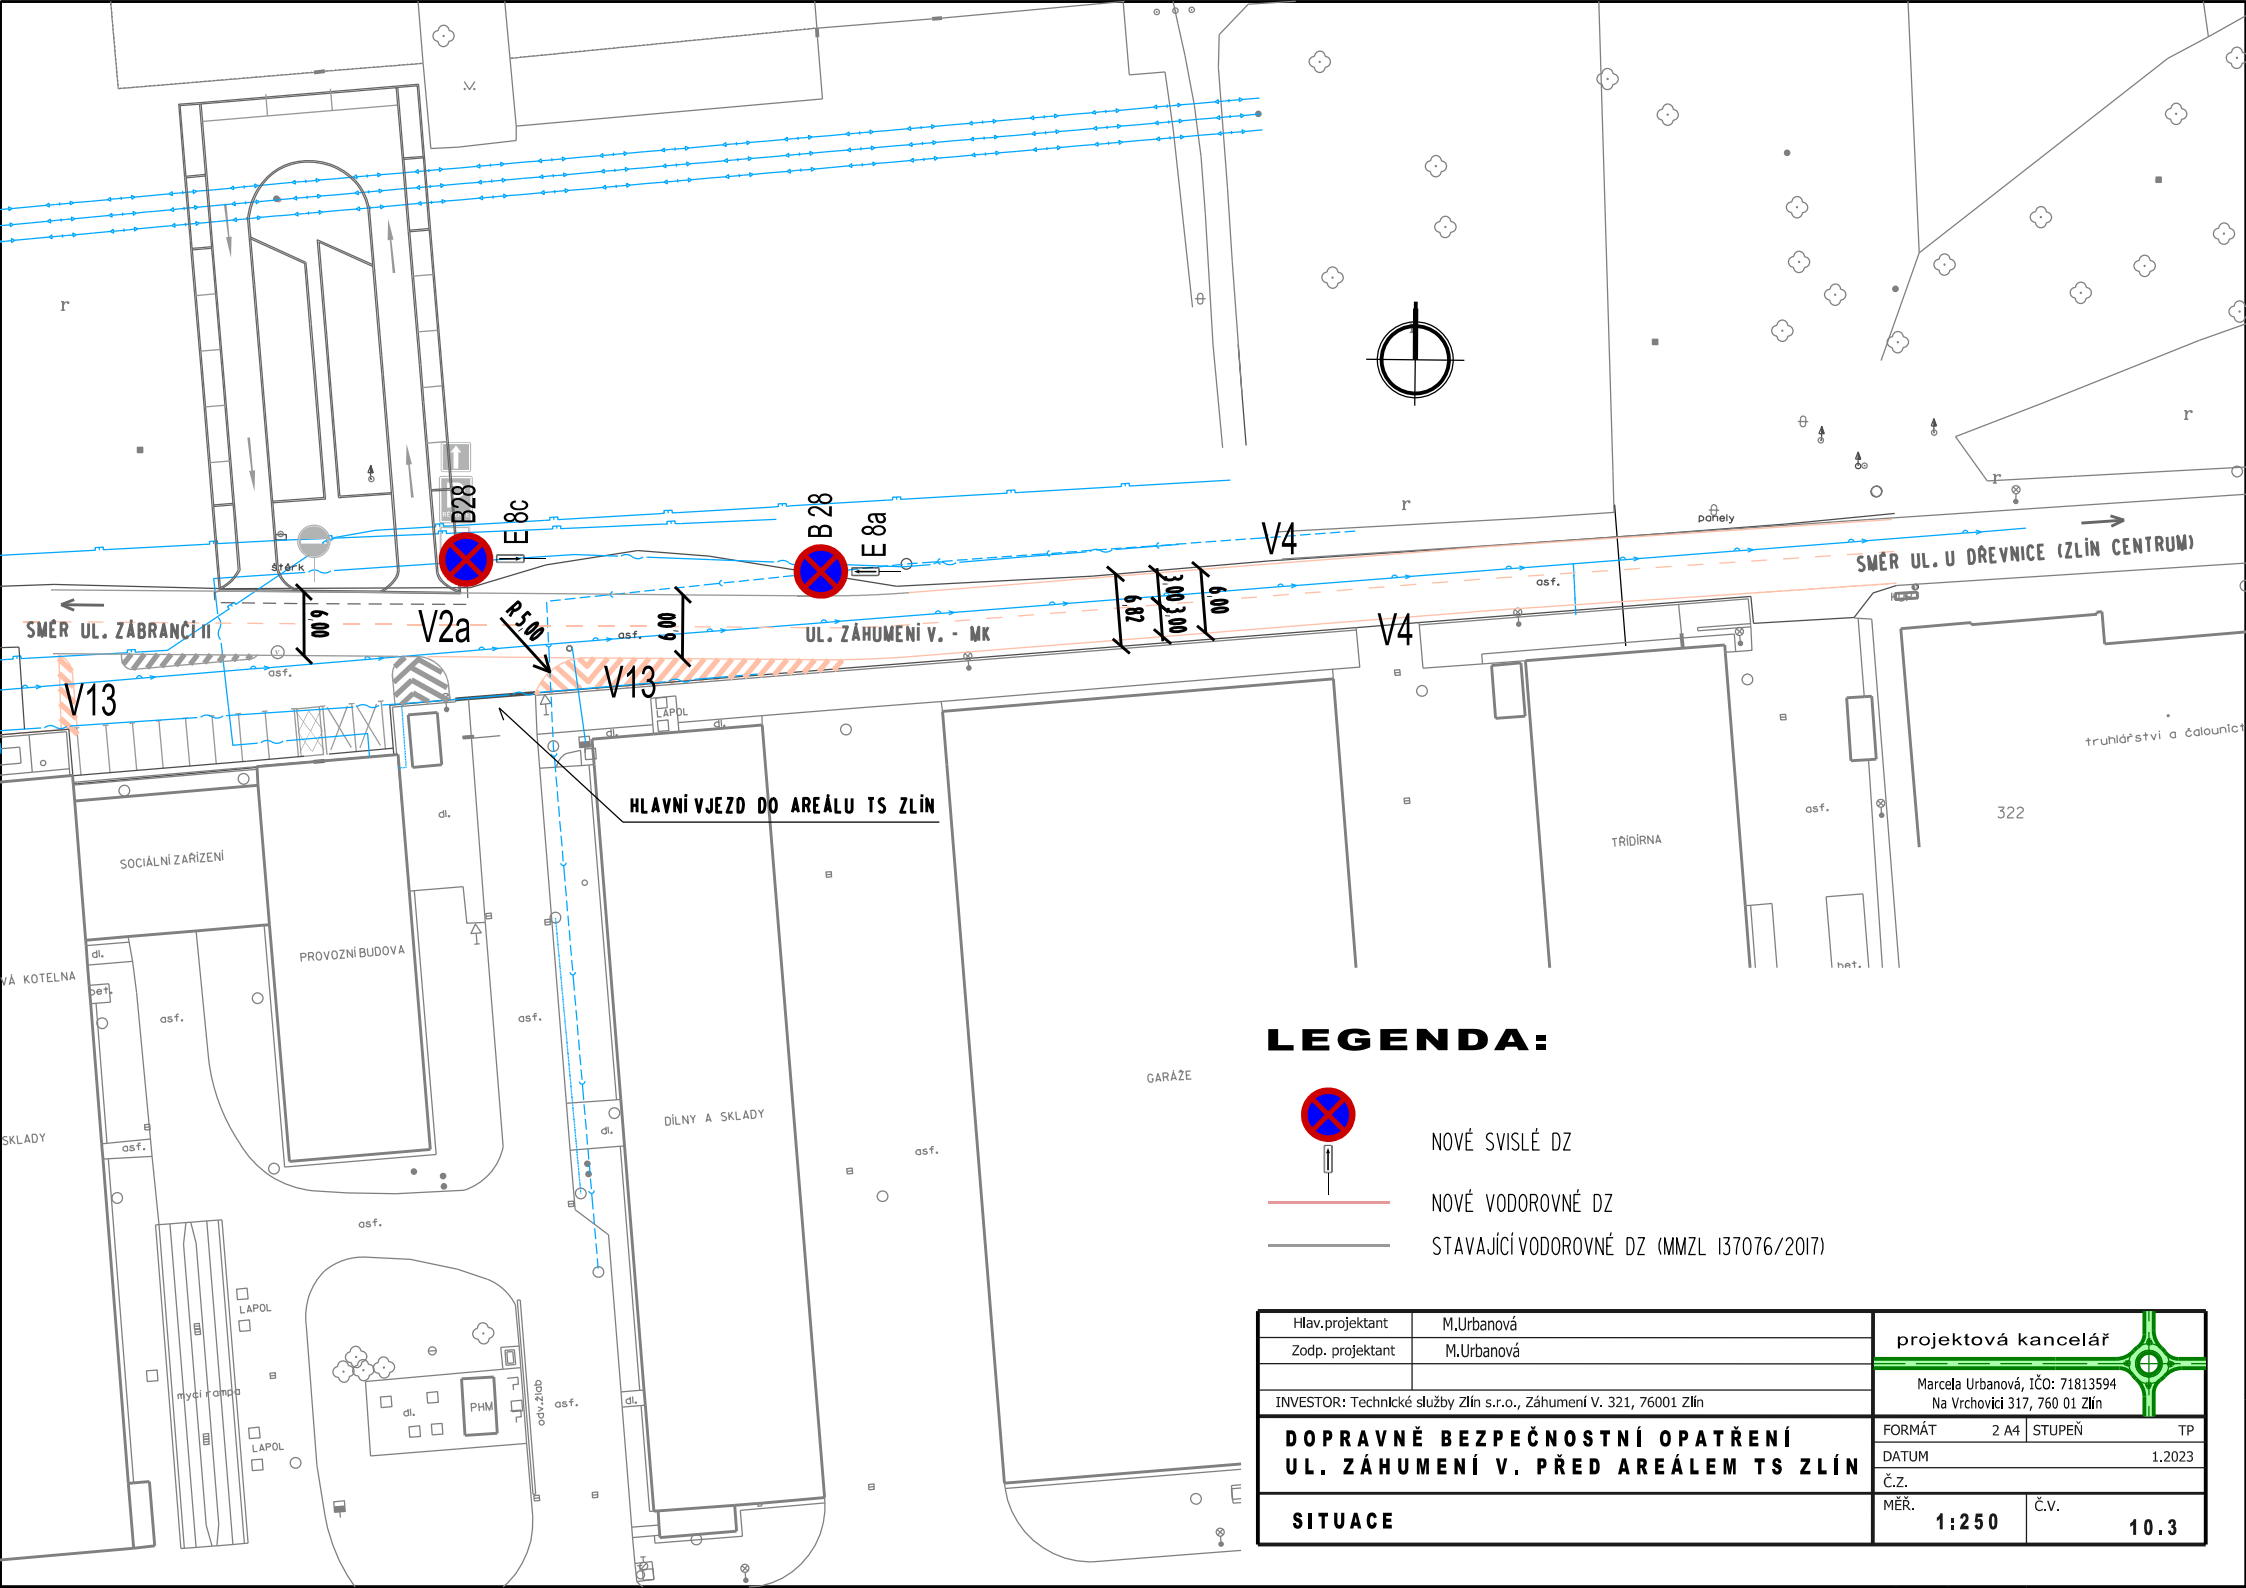

LEGENDA:

-  NOVÉ SVISLÉ DZ
-  NOVÉ VODOROVNÉ DZ
-  STAVAJÍCÍ VODOROVNÉ DZ (MMZL 137076/2017)

Hlav.projektant	M.Urbanová	projektová kancelář	
Zodp. projektant	M.Urbanová	Marcela Urbanová, IČO: 71813594 Na Vrchovici 317, 760 01 Zlín	
INVESTOR: Technické služby Zlín s.r.o., Záhumení V. 321, 76001 Zlín		FORMÁT	2 A4
DOPRAVNĚ BEZPEČNOSTNÍ OPATŘENÍ UL. ZÁHUMENÍ V. PŘED AREÁLEM TS ZLÍN		DATUM	1.2023
		Č.Ž.	
SITUACE		MĚR.	1:250
		Č.v.	10.3