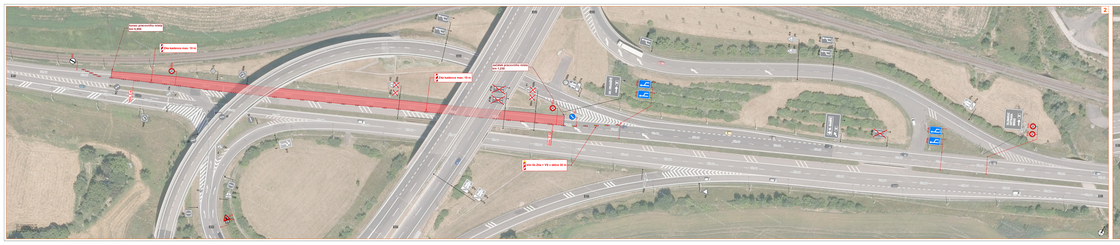

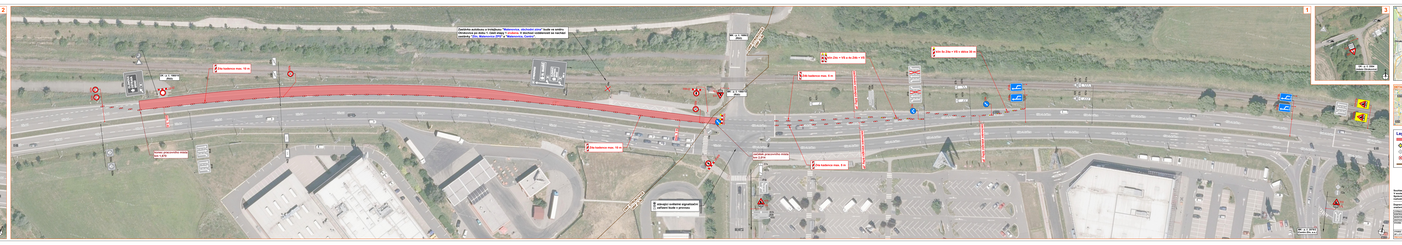

IS6g IZ4b IZ4b IS9a

C2b

P4

B20a 70 B20a 70

IP19 IP19 IZ4a IZ4a ZLÍN ZLÍN

Z2+B30

Z2+B30 B20a 30 IJ4e

Z2+B1

B20a

70

B20a

70

B20a 30 A29 E7b A31a A29 E7b A31a E7b A31b E7b A31bIP19 IP19 C4b IP18b IP18b IP18b IP18b

200 m 200 m IS3a IS3b 49 OTROKOVICE KVÍTKOVICE E7b A31c

A15

E7b

C4a C4a

IS1b 2 OTROKOVICE 49 IS3b
49 ZLÍN 8 IS3c

IP19

A15

E7b

A31c

E7a

Z2+VS+C4b

A15+E3a

400 m

A15+E3a

400 m
IP19

A15 E7b IP19 P2C2a

ZLÍN ZLÍN C4c S IZ1a E11a

IP18b

250 m

IS6g

IS7a

E11a

IZ1a
B20a 70

B20a 70 B20a 70 P1 IP18b IP18b

B20a

50 B20a 50

A10

B24b P2 C4a C4a

IP18b

100 m

IP18b

100 m A1a IP5 40 A1a IP5 40 IP18b

IS3b

A10 E3a

50 m C4c

B2

B2

IP17

200 m

B2

B2

B2

B24a

IZ1a E11a
IZ1a E11a

IP18b

300 m

IP18b

300 m

IS3a 9 ZLÍN 49 P4 B26 B20a 30 B20a 30 C4b IP18b IP18b

B20a 50 B20a 50 IP18b IP18b 200 m 200 m

Z11h

Z11h

A15 E7b
S

- pracovní místo

- navržené přechodné svislé dopravní značení

- stávající svislé dopravní značení

- zrušené stávající svislé dopravní značení

Legenda:

P2

P2

P2

MÍSTO ÚPRAVY

DETAIL MÍSTA ÚPRAVY 1 2 PŘECHOD PŘES SILNICI I/49 SMĚR OBCHODNÍ ZÓNA UZAVŘEN A22 E13 B11 VOZIDLŮM MORAVY s.p. POVODÍ A OBSLUHY POZEMKŮ VJEZD POVOLEN E13 471 IS21a

A8 3 2 1 3
- hranice ORP

I/49

I/49

D55

D55

I/55

I/55

VYPRACOVAL KONTROLOVAL
INVESTOR ŘSD s. p.

ZIMÁK

ZHOTOVITEL EUROVIA CZ a.s.

VÝKRES DOPRAVNĚ INŽENÝRSKÁ OPATŘENÍ
ETAPA 1 - ČÁST 1
PŘECHODNÁ ÚPRAVA PROVOZU

DATUM

NAŠE ZN. 16. 2. 2024 ZK-23-0983

STAVBA SILNICE I/49 KVÍTKOVICE - PO MOST
EV. Č. 49-000d, VČ. RAMP

297 x 3118

JANATA

Souhlasíme s přechodnou úpravou provozu a uzavírkou.
V souladu s ustanovením § 36 odst. 3 zák. č. 500/2004 Sb.
Správního řádu se vzdáváme práva vyjádřit se k podkladům
rozhodnutí.

Dopravní značení, které bude v rozporu s přechodným dopravním
značením, bude dočasně zakryto.

NVB LINE s.r.o. Cukrovar 716
768 21 Kvasice www.nvbline.cz
zimak@nvbline.cz 770 187 111

ÚK - p. č. 2554
(město Otrokovice)

471

471

zachování stávající šířky JP

zachování stávající šířky JP

zachování stávající šířky JP
min. 3 m

min. 3 m

začátek pracovního místa
km 2,014

MK - p. č. 2078/2
(Centro Zlín, a.s.)

ORP ZLÍN ORP OTROKOVICE

MK - p. č. 1699/2
(ŘSD)

ORP ZLÍN ORP OTROKOVICE

MK - p. č. 1560/15
(ŘSD)

Zastávka autobusu a trolejbusu "Malenovice, obchodní zóna" bude ve směru
Otrokovice po dobu 1. části etapy 1 zrušena. V dochozí vzdálenosti se nachází
zastávky "Zlín, Malenovice ZPS" a "Malenovice, Centro".

ÚK - p. č. 1560/10
(ŘSD)

stávající světelné signalizační
zařízení bude v provozu

III/4973

I/49

I/49

Z4a kadence max. 10 m

klín 5x Z4a + VS v délce 30 m

klín Z4c + VS a 4x Z4b + VS

Z4b kadence max. 5 m

Z4a kadence max. 5 m

Z4a kadence max. 10 m

Z4a kadence max. 10 m

konec pracovního místa
km 1,670

Z4a kadence max. 10 m

klín 5x Z4a + VS v délce 30 m

min. 3 m

konec pracovního místa
km 0,958

min. 3 m

I/49

I/49

D55 D55

D55 D55

D55

D55

začátek pracovního místa

km 1,230 S SS

por. Jaroslav Pastyřík, DiS.
POLICIE ČESKÉ REPUBLIKY
Důvod podepsání:
Čas podepsání: 13.03.2024 14:27:51