


SITUACE DIO



SITUACE ŠIRŠÍCH VZTAHŮ

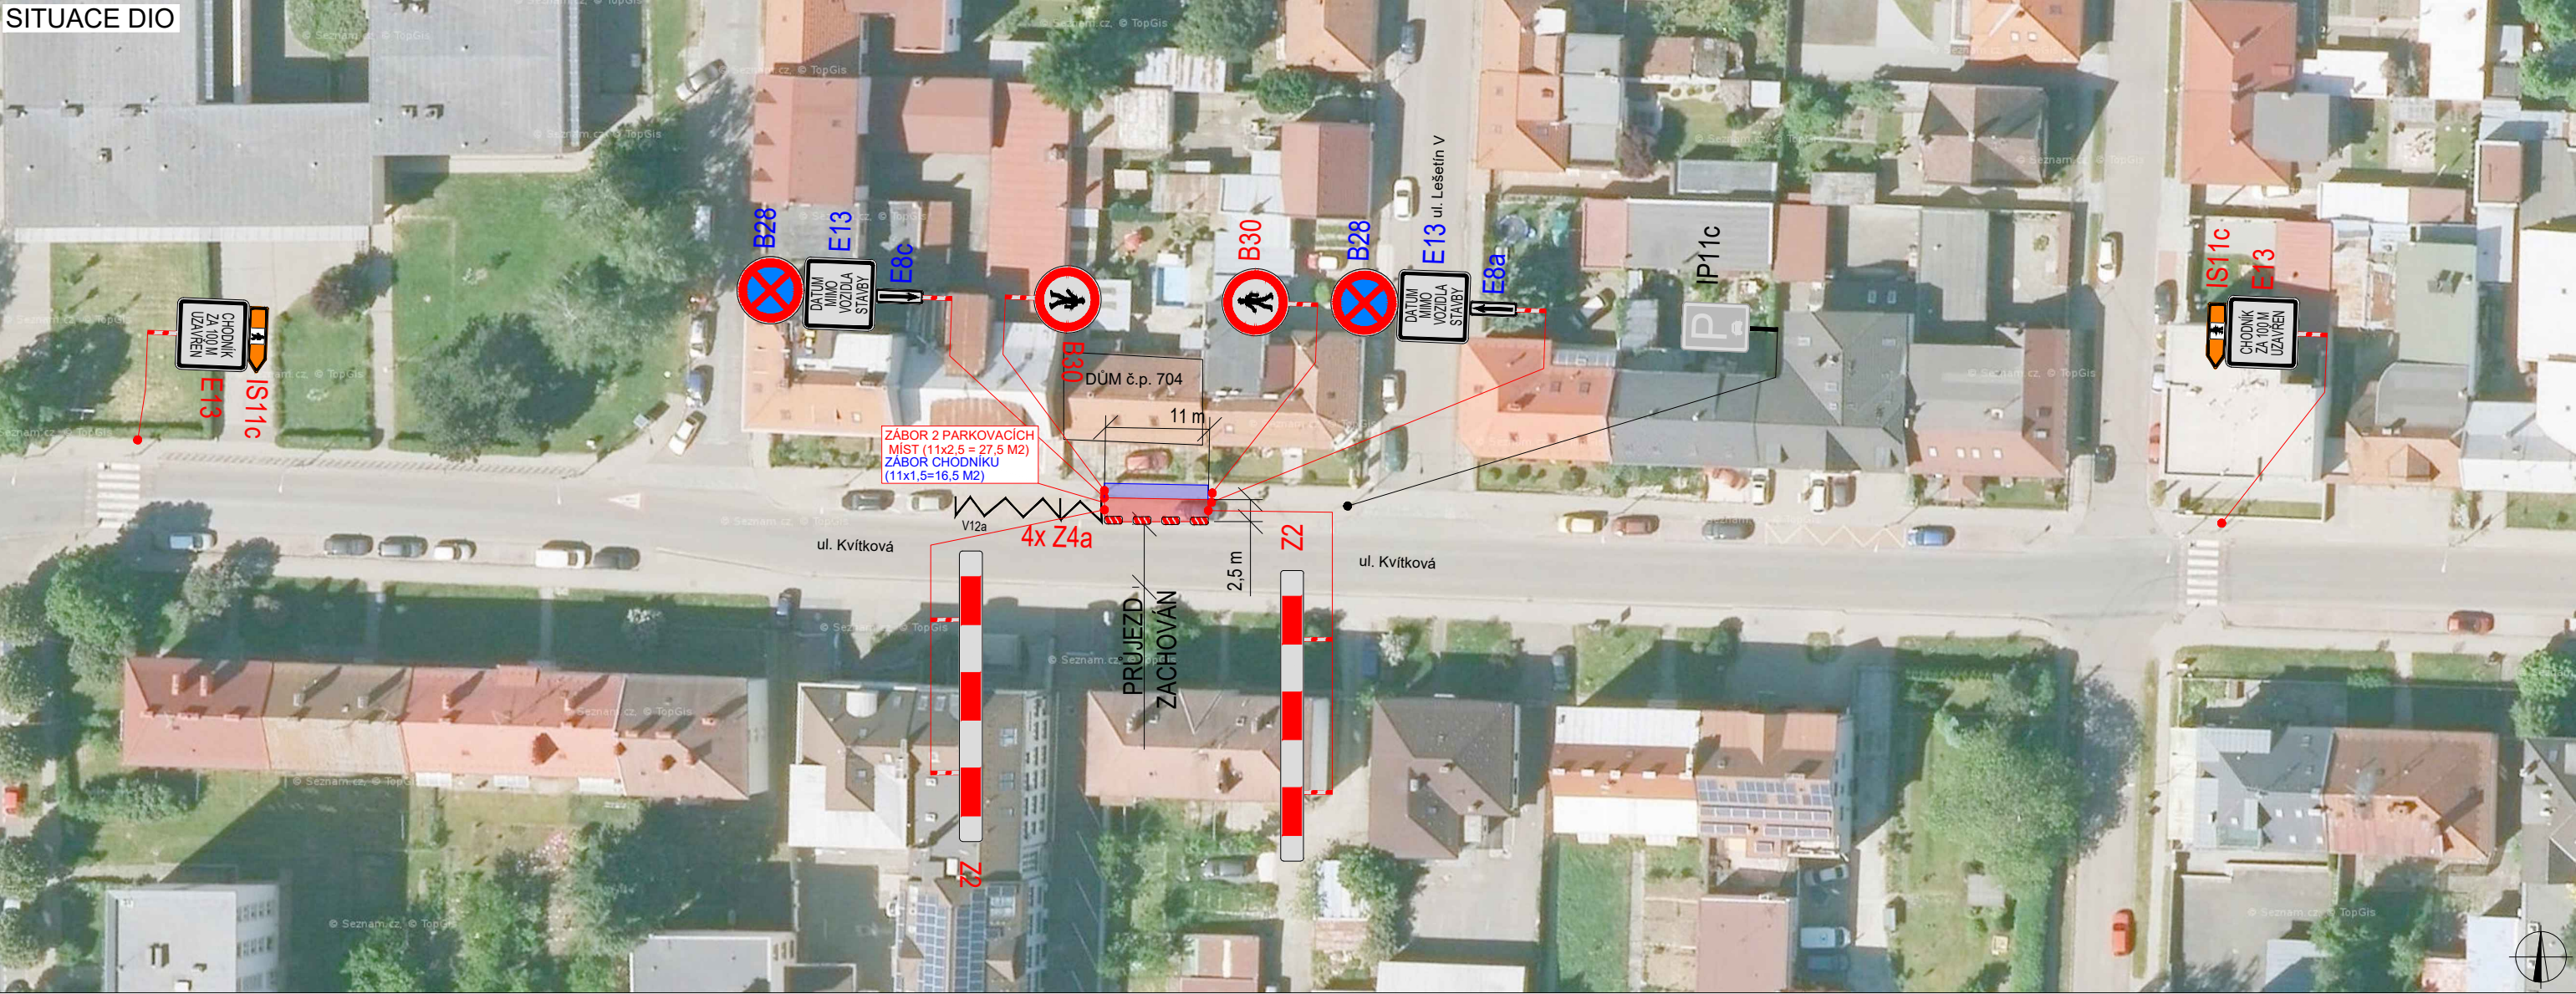

PLATNOST DOKUMENTACE

V dne

V dne

LEGENDA

- P6 TRVALÉ SVISLÉ DOPRAVNÍ ZNAČENÍ
- P6 DOČASNĚ ZNEPLATNĚNÉ TRVALÉ DOPRAVNÍ ZNAČENÍ
- P6 NAVRŽENÉ PŘECHODNÉ DOPRAVNÍ ZNAČENÍ

- ZÁBOR PARKOVACÍCH MÍST 27,5 M2
- ZÁBOR CHODNIKU 16,5 M2

Použitá dopravní značení bude v základní velikosti a v reflexním provedení tř.1
K návrhu dopravního značení bylo využito: TP 65 Zásady pro dopravní značení na pozemních komunikacích, TP 66 Zásady pro označování pracovních míst na pozemních komunikacích

VYPRACOVAL:

Ing. Antonín Musil

KONTROLOVAL:

Bc. Lukáš Vonderka, MBA

NÁZEV STAVBY:

NÁSTAVBA, PŘÍSTAVBA A STAVEBNÍ ÚPRAVY
OBJEKTU Č.P. 704
K.Ú. ZLÍN, P.Č. 905, 4661, 4662

OBSAH:

DOPRAVNĚ - INŽENÝRSKÁ OPATŘENÍ

ČÍSLO ZAKÁZKY:

067/2023

FORMÁT:

A3

ÚČEL:

RDS

ČÍSLO PŘÍLOHY:

02

DATUM:

06/2023



ZLINMARK DZ s.r.o.
Hviezdoslavova 1191/55a
627 00 Brno
Mob.: +420725994691
Mail.: zlinmark@zlinmark.cz
www.zlinmark.cz