


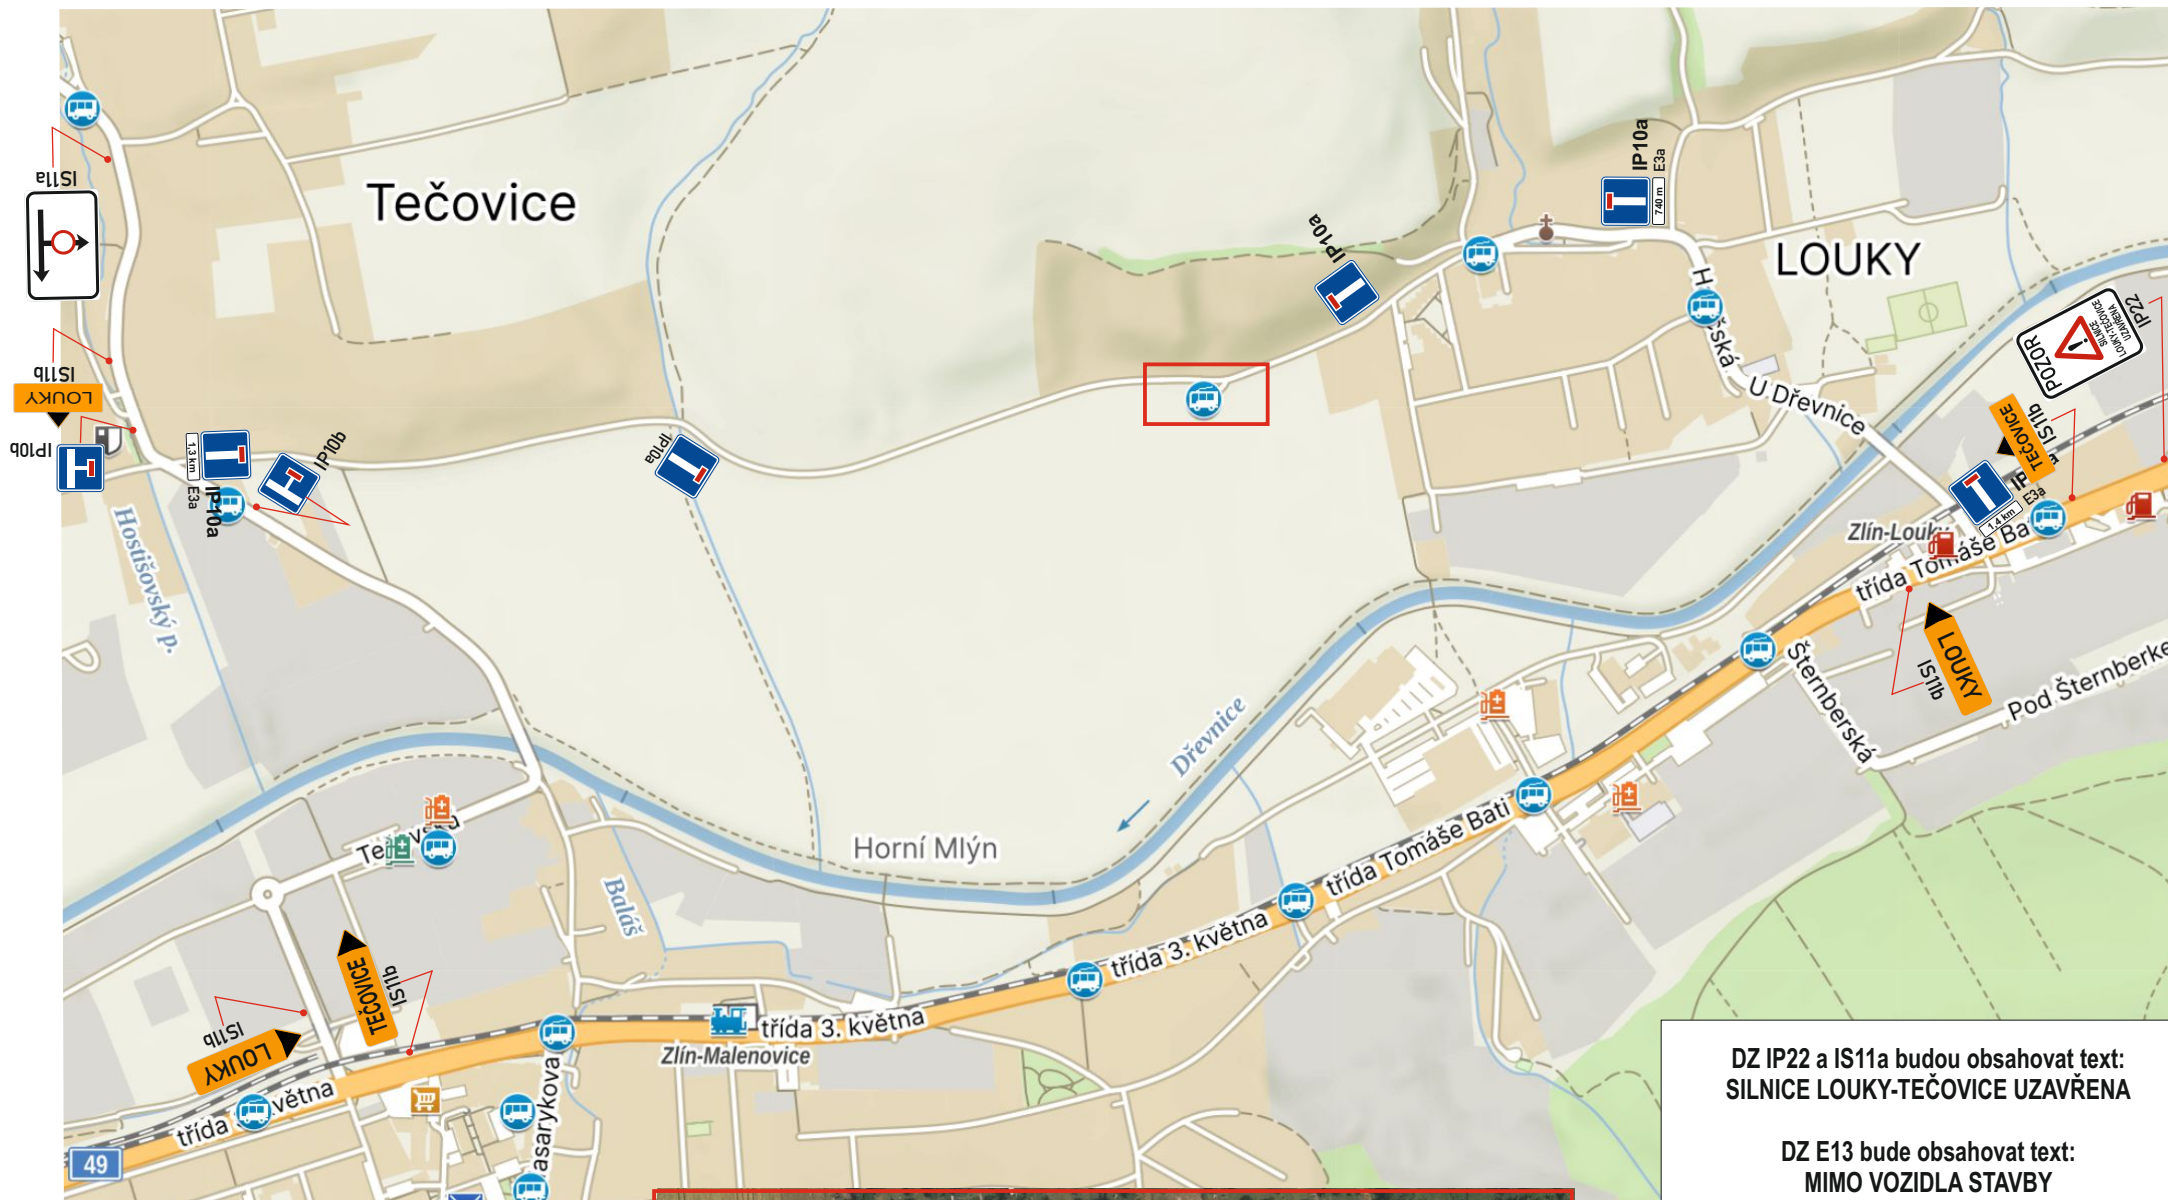

DZ IP22 a IS11a budou obsahovat text:
SILNICE LOUKY-TEČOVICE UZAVŘENA

DZ E13 bude obsahovat text:
MIMO VOZIDLA STAVBY

- práce budou probíhat pouze v denní dobu, t.j. Od 6,00 do 18,00 hod za příznivého počasí, komunikace bude uzavřena
- DZ bude osazeno dle tohoto návrhu a v souladu s Tp66 a v případě potřeby bude uzpůsobeno či doplněno dle aktuální situace dle požadavku MěÚ - odboru dopravy
- stavba bude oddělena stavebním oplocením



CU MK Zadní Luhy, Zlín Louky

Žadatel: RIS-MONT s.r.o.

Místo: Zlín

Datum: 19.9.2023

Obec: Zlín



Prov.: Bilanská 1934
767 01 Kroměříž
Mob.tel.: 608 777 491
www.manadz.cz
E-mail: radimmana@seznam.cz

Zpracoval: Radim Mana