



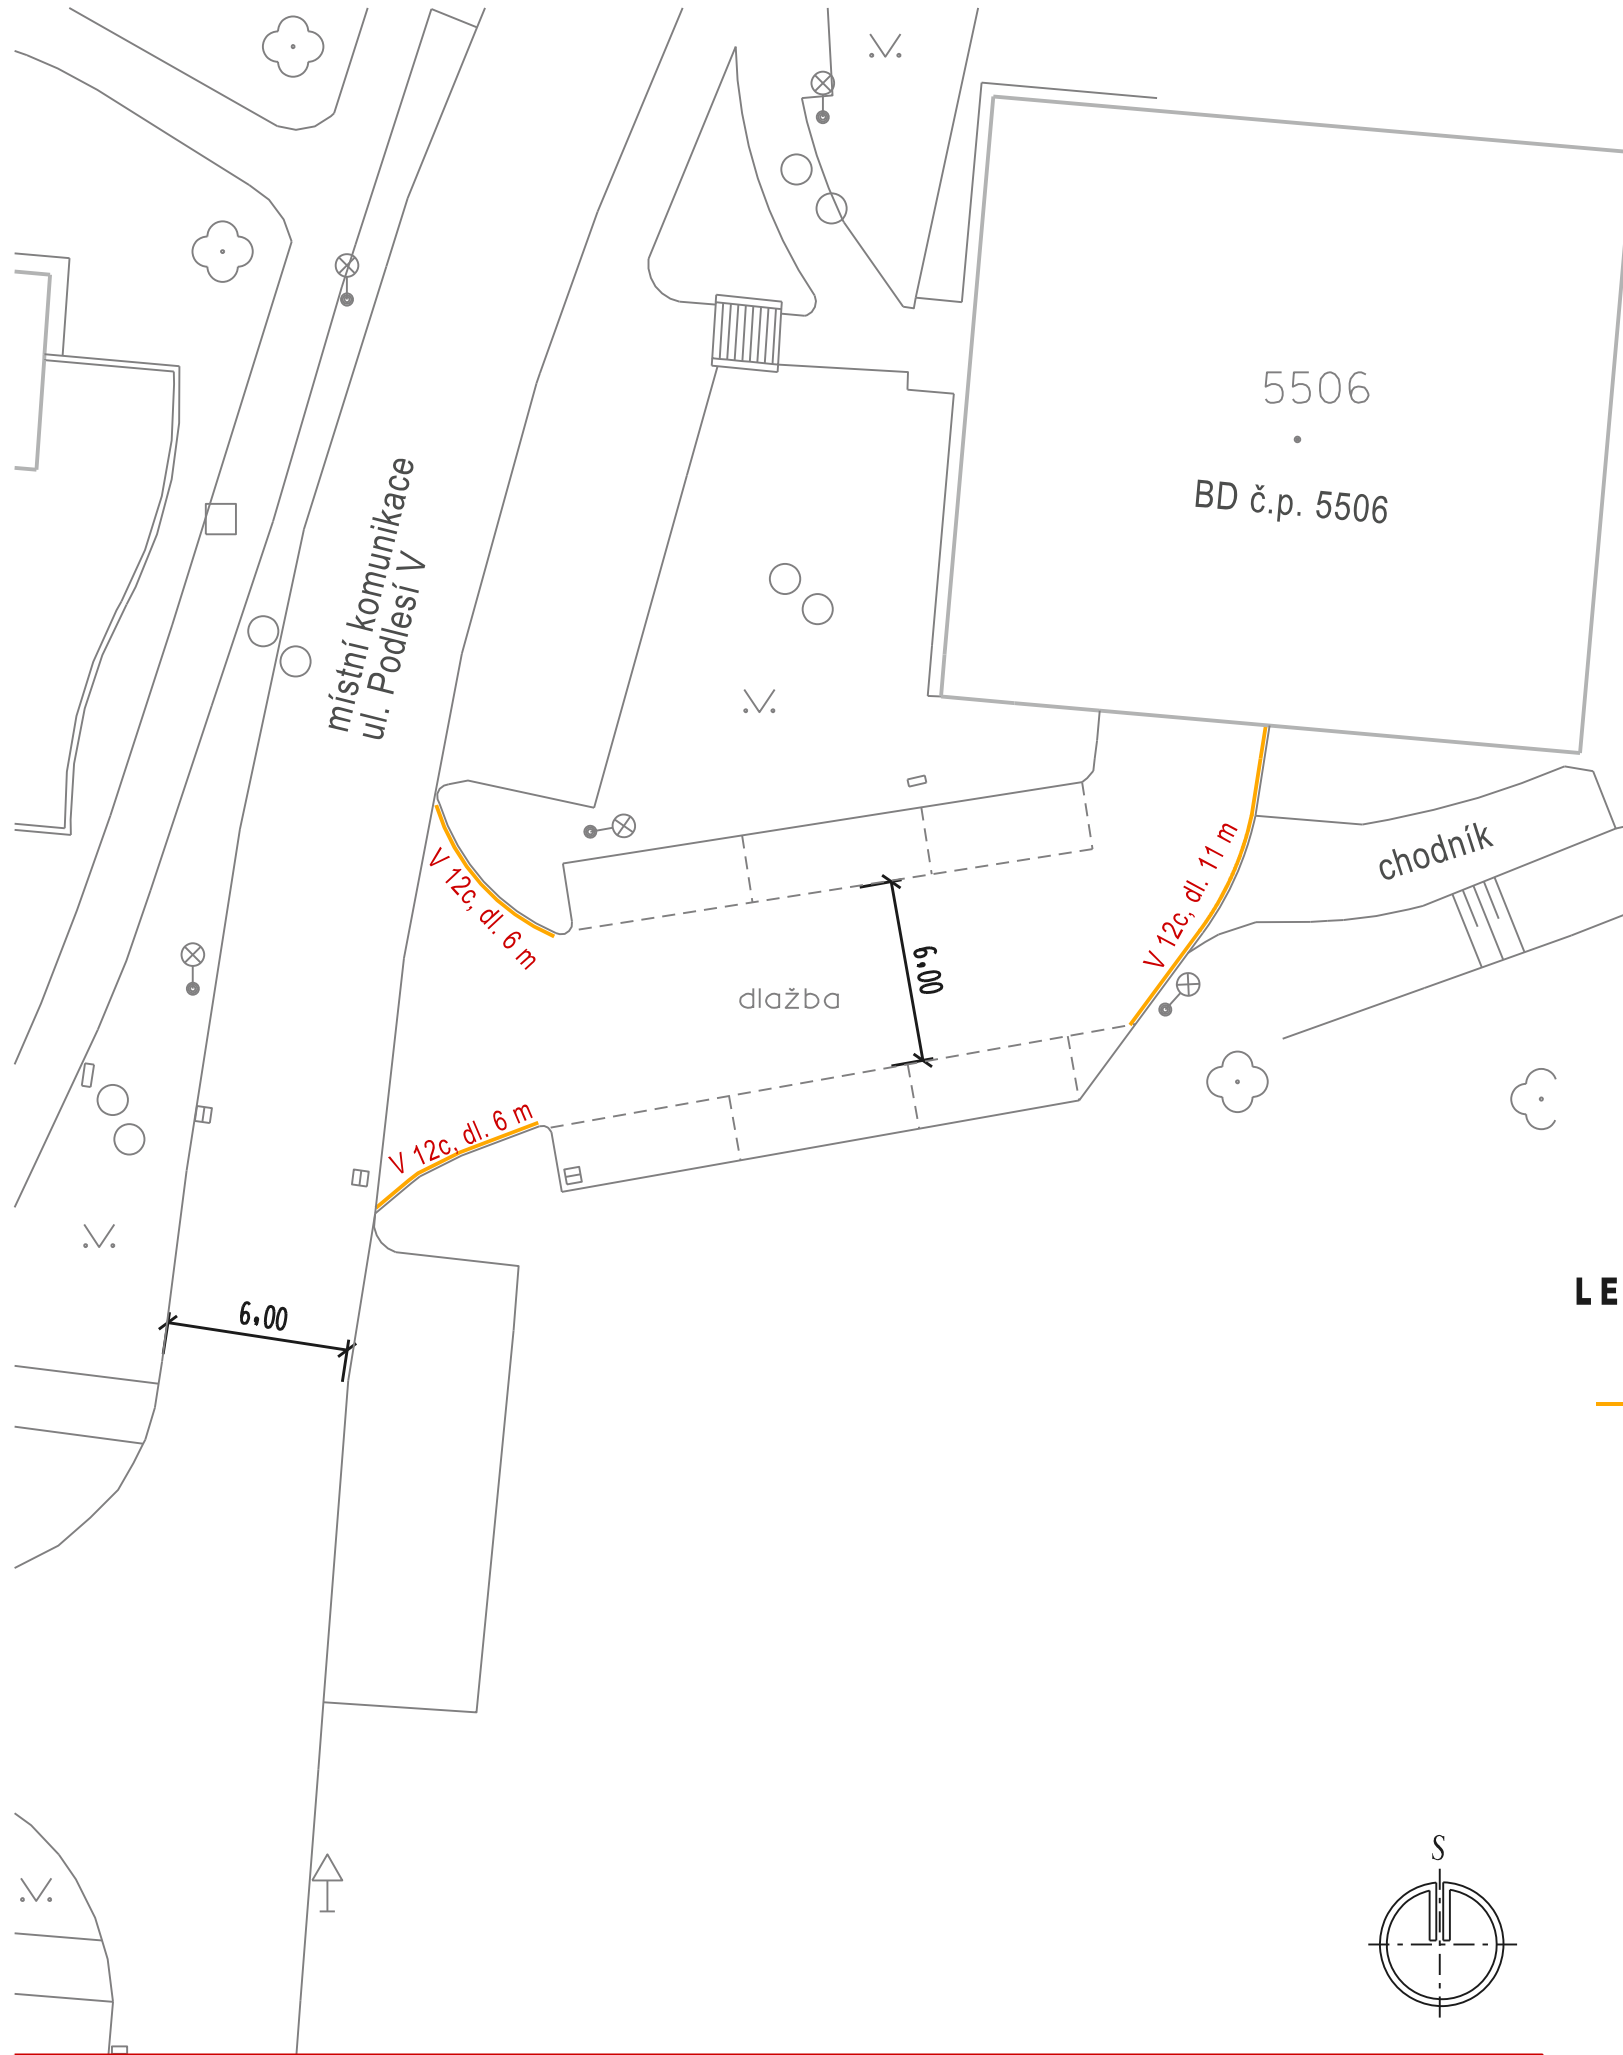

V OBLOUČÍCH NAPOJENÍ SJEZDU K BD p.č. 5506 V UL. PODLESÍ V BUDE VYZNAČENO VDZ č. V 12c. Z DŮVODU ZABRÁNĚNÍ ŘIDIČŮM V ODSTAVOVÁNÍ VOZIDEL V PRŮJEZDNÉM PROFILU PŘÍJEZDU K PARKOVIŠTI A GARÁŽÍM V DOMĚ, VDZ č. V 12c BUDE ZÁROVEŇ BUDE VYZNAČENO I PŘED VJEZDEM DO GARÁŽÍ A NAPOJENÍ CHODNÍKU NA KOMUNIKACI.

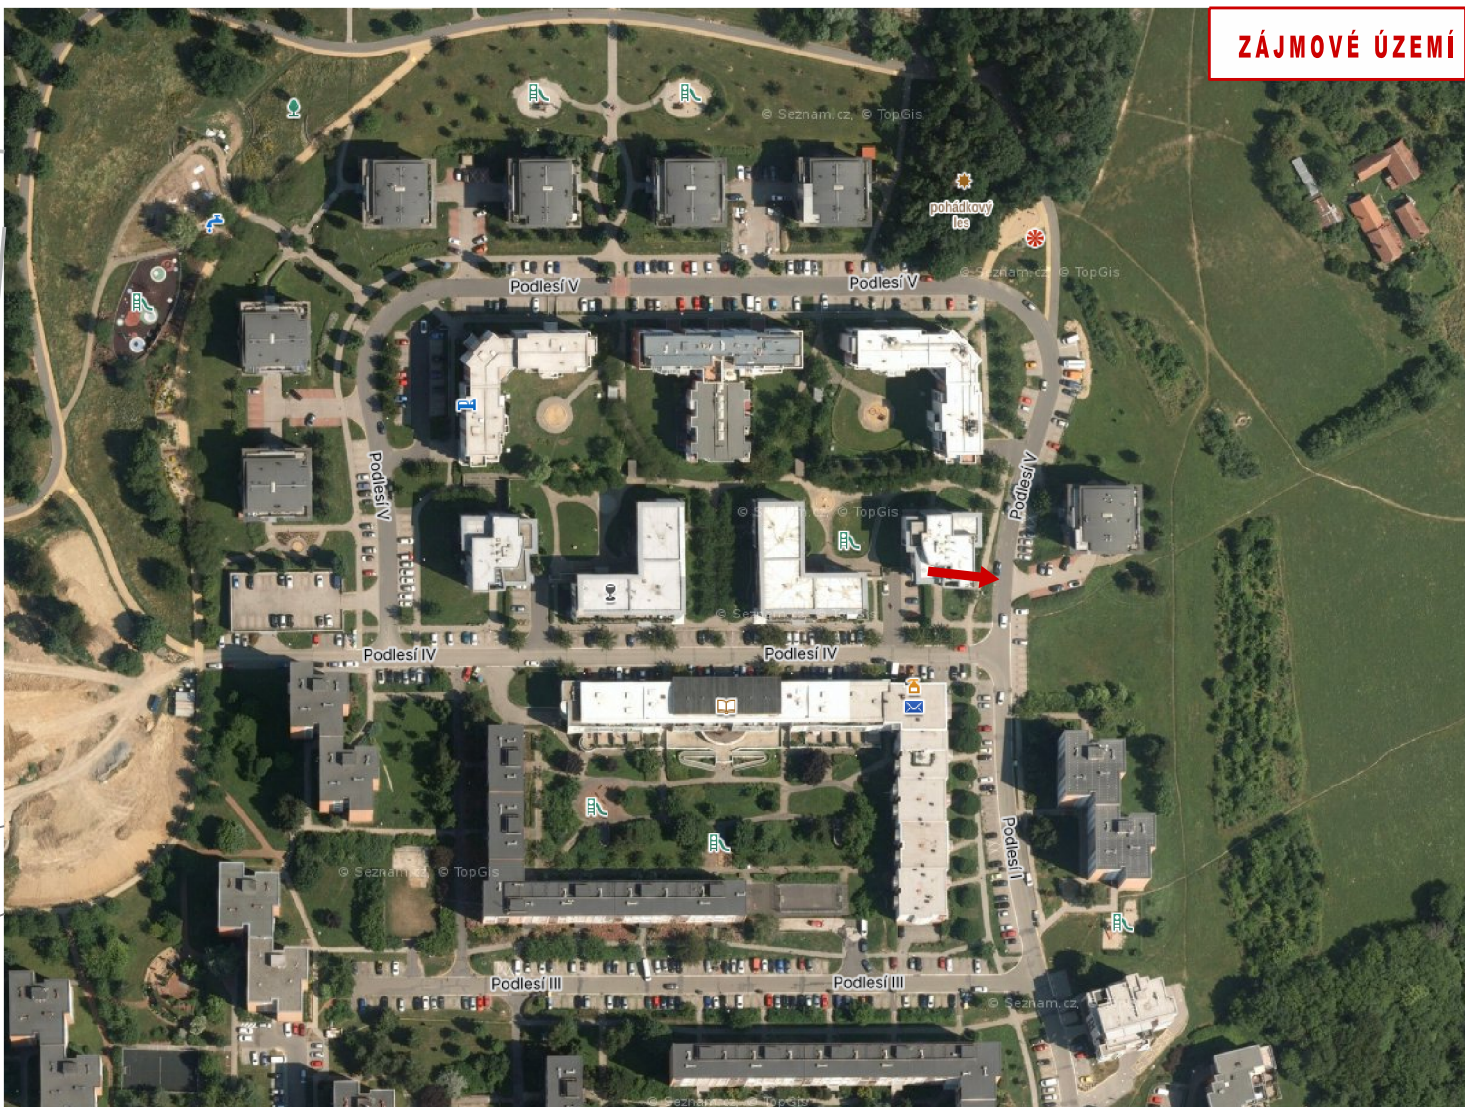


ZÁJMOVÉ ÚZEMÍ

LEGENDA:

NOVÉ VODOROVNÉ DZ

Hlav.projektant			projektová kancelář	
Vypracoval	Radek Vavřík		Radek Vavřík nám.T.G.Masaryka 588, Zlín tel: 776084169, IČO: 05041040	
Kontroloval				
INVESTOR: STATUTÁRNÍ MĚSTO ZLÍN			FORMÁT	2 A4
ZLÍN ÚPRAVA A STANOVENÍ DOPRAVNÍHO ZNAČENÍ: ULICE PODLESÍ V; BUDOVAATELSKÁ; DLOUHÁ; ZÁLEŠNÁ II; U SPLAVU			STUPEŇ	TP
			DATUM	10. 2023
SITUACE 1 - ul. PODLESÍ V - VDZ č. V 12c			Č.Z.	-
			MĚŘ.	1:250
			Č.v.	10.1

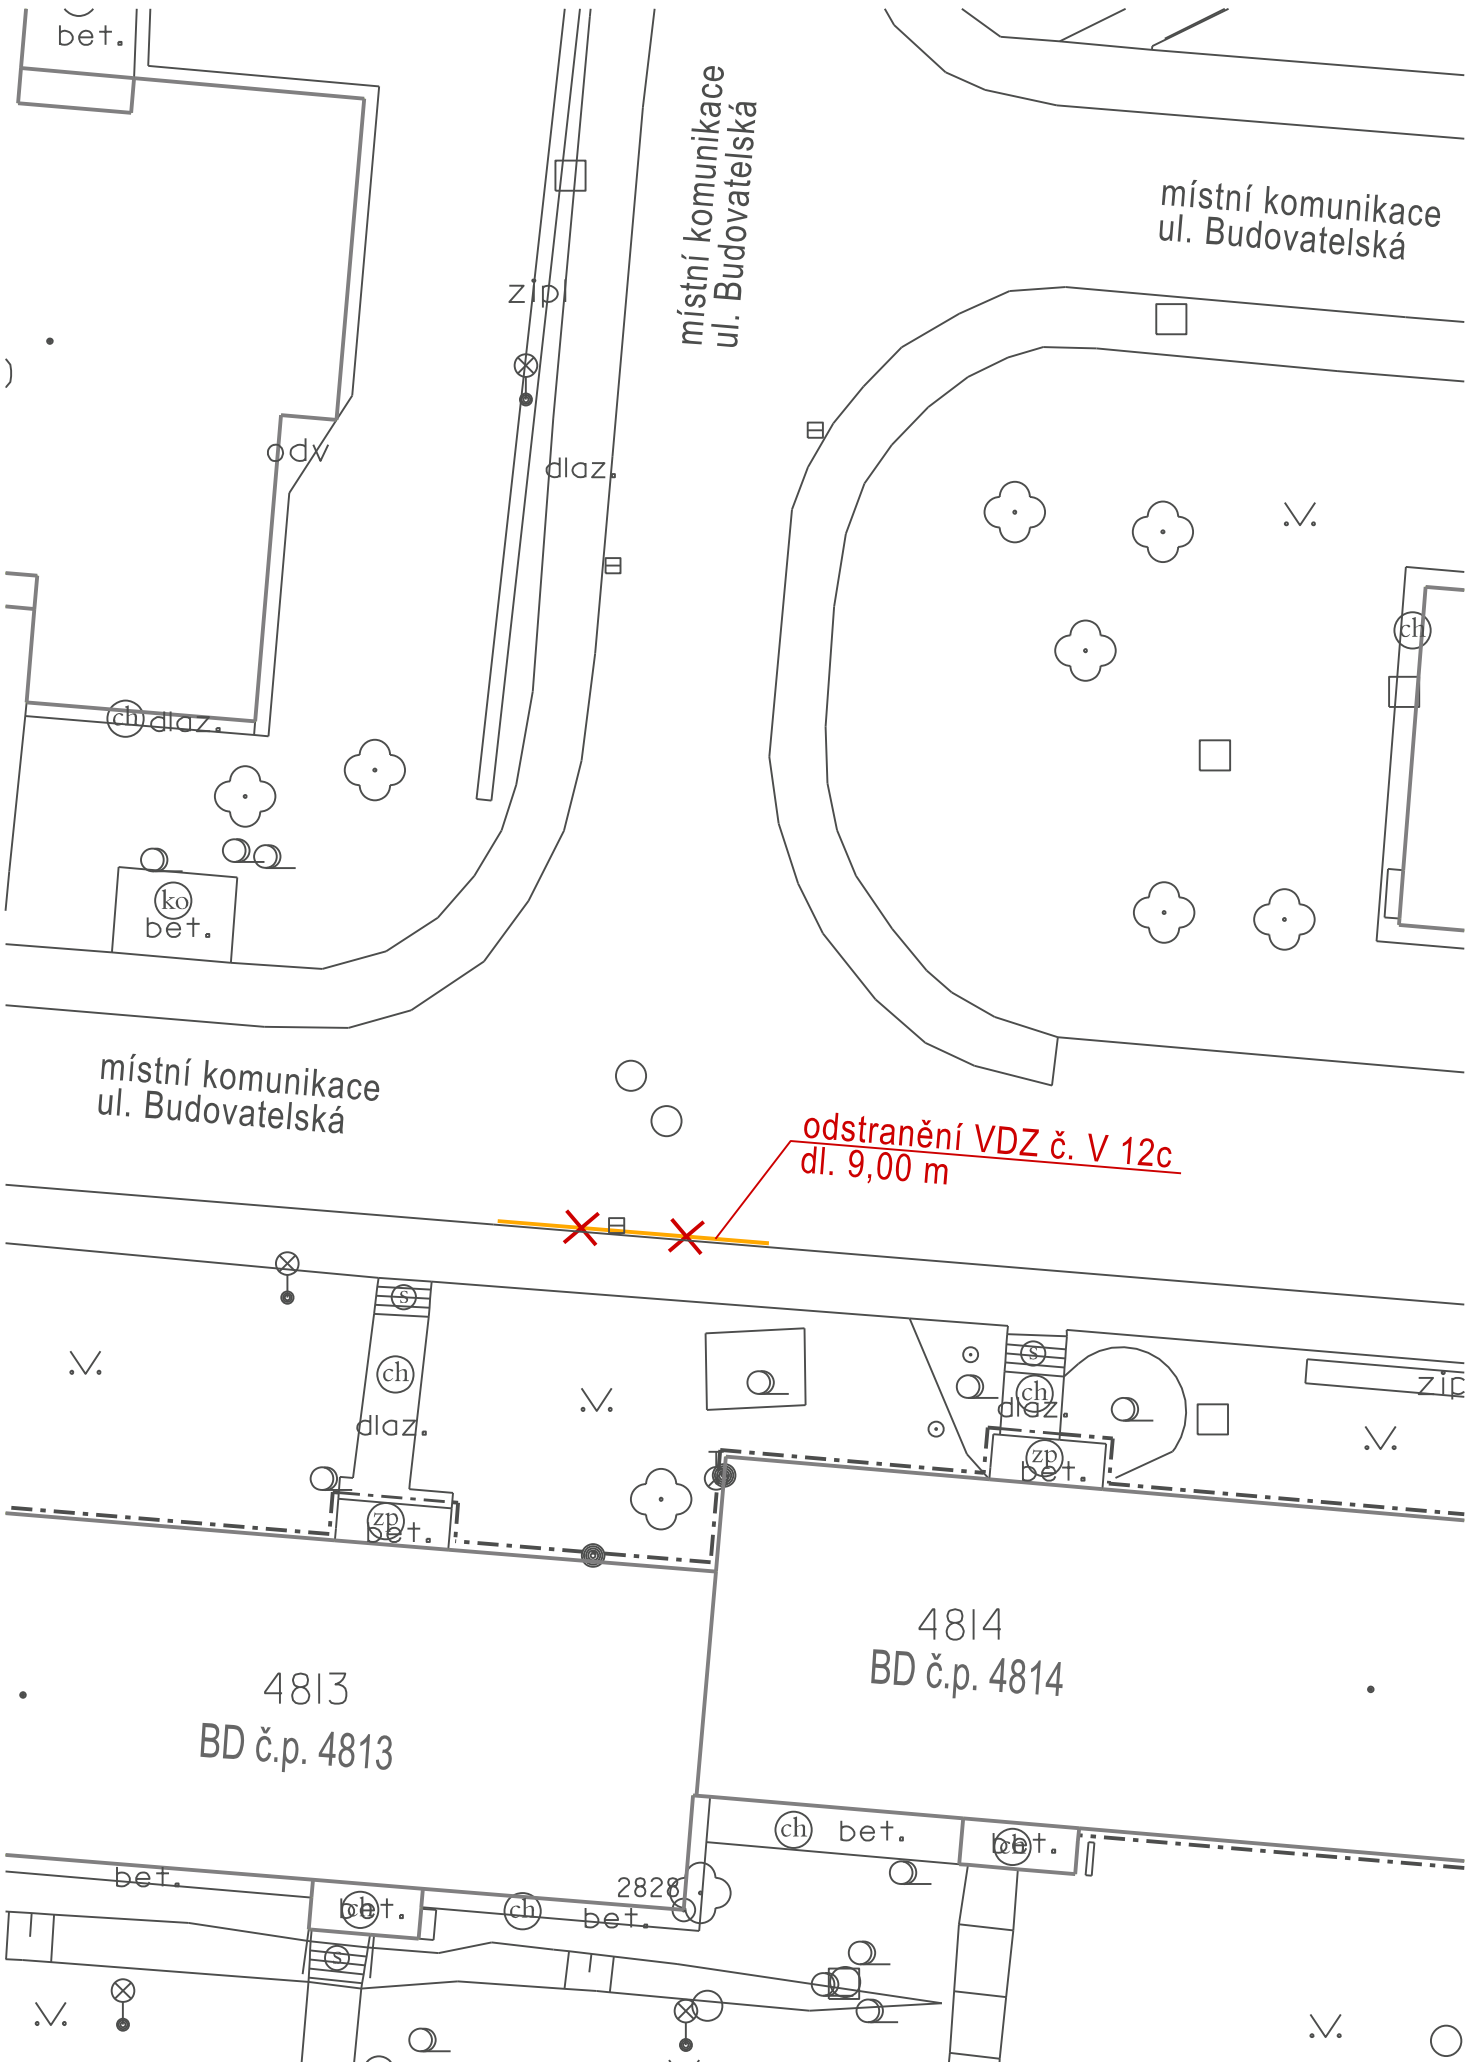



UL. BUDOVATELSKÁ (JS) - ODSTRANĚNÍ VDZ č. V 12c PŘED VCHODY DOMŮ č.p. 4813, 4814 NA ZÁKLADĚ VÝSLEDKU PETICE USPOŘÁDANÉ MÍSTNÍMI OBYVATELI.



LEGENDA:


 STÁVAJÍCÍ VODOROVNÉ DZ
- zrušeno

Hlav.projektant		projektová kancelář	
Vypracoval	Radek Vavřík	 Radek Vavřík nám.T.G.Masaryka 588, Zlín tel: 776084169, IČO: 05041040	
Kontroloval			
INVESTOR: STATUTÁRNÍ MĚSTO ZLÍN		FORMÁT	2 A4
ZLÍN ÚPRAVA A STANOVENÍ DOPRAVNÍHO ZNAČENÍ: ULICE PODLEŠÍ; BUDOVATELSKÁ; DLOUHÁ; ZÁLEŠNÁ II; U SPLAVU		STUPEŇ	TP
		DATUM	10. 2023
		Č.Z.	-
SITUACE 2 - ul. BUDOVATELSKÁ - ZRUŠENÍ VDZ č. V 12c		MĚŘ.	1:250
		Č.v.	10.2

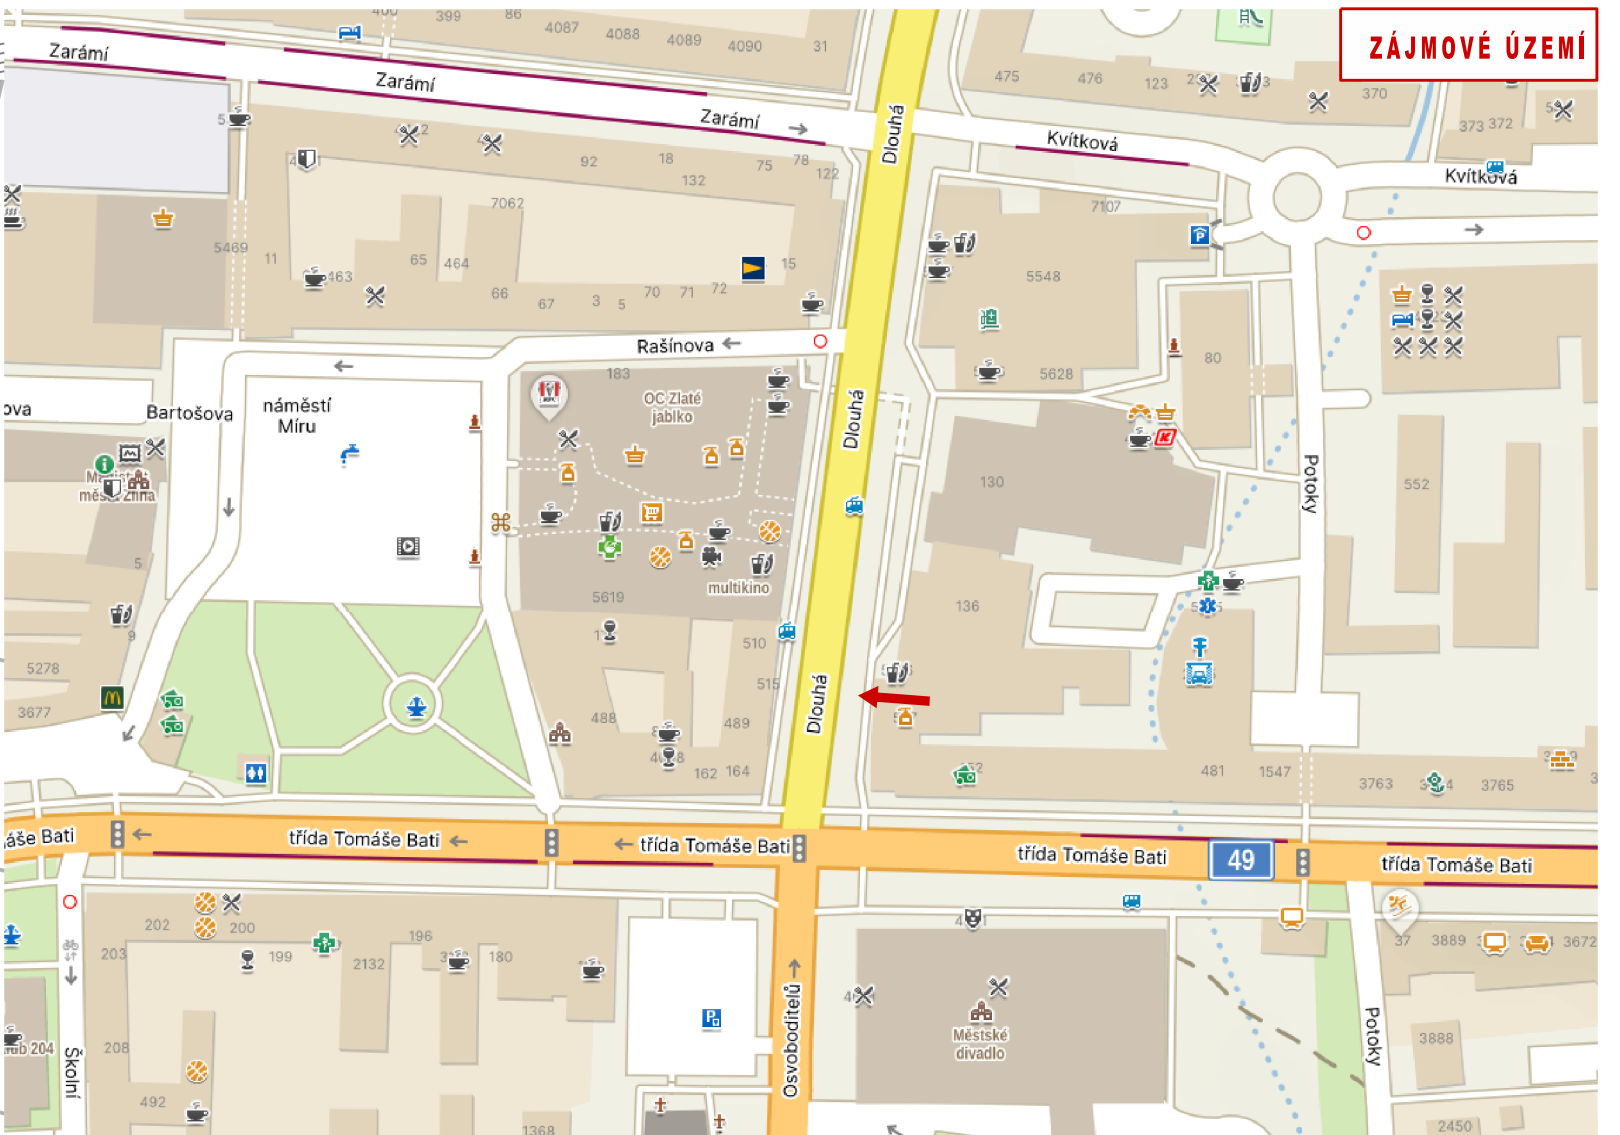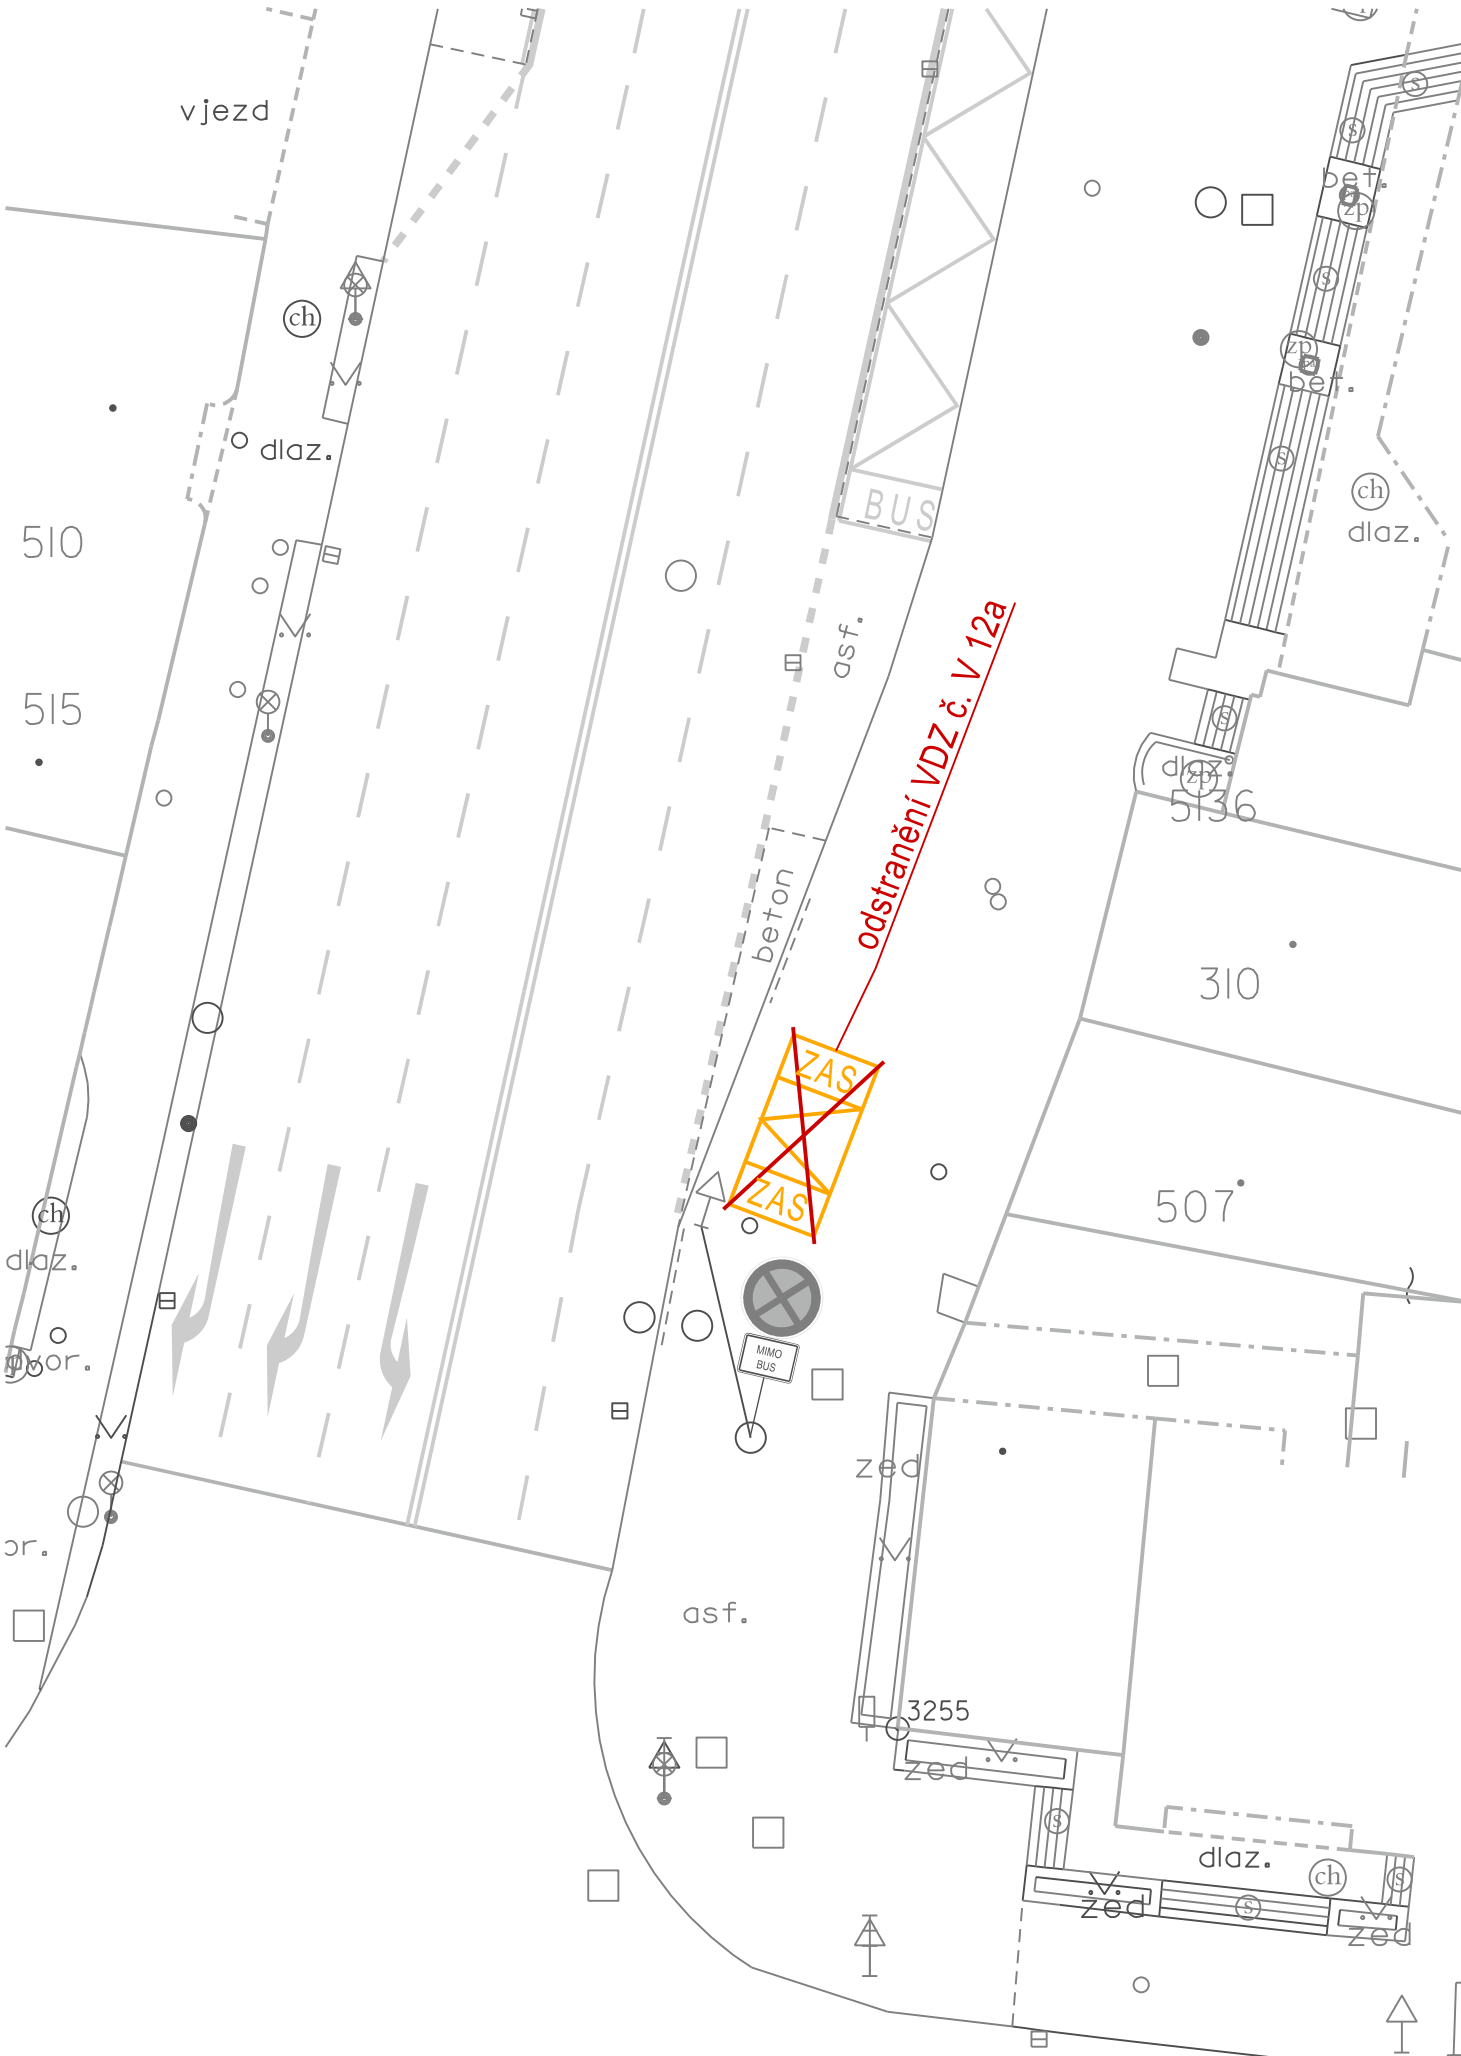

ZÁJMOVÉ ÚZEMÍ

LEGENDA:

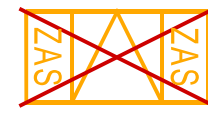


STÁVAJÍCÍ VODOROVNÉ DZ
- zrušeno



STÁVAJÍCÍ SVISLÉ A VODOROVNÉ DZ
- beze změn

UL. DLOUHÁ - NA PODNĚT MPZ BUDE ODSTRANĚNO VDZ č. V 12a PŘED VCHODY DOMU č.p. 507. ŘIDIČI NA VYZNAČENÉ MÍSTO NEOPRÁVNĚNĚ A DLOUHODOBĚ ODSTAVUJÍ SVOJE VOZIDLA A NEUSTÁLE TAK DOCHÁZÍ KE ZNAČNÉMU OMEZOVÁNÍ PĚŠÍHO PROVOZU.



Hlav.projektant		projektová kancelář	
Vypracoval	Radek Vavřík	Radek Vavřík nám.T.G.Masaryka 588, Zlín tel: 776084169, IČO: 05041040	
Kontroloval			
INVESTOR: STATUTÁRNÍ MĚSTO ZLÍN		FORMÁT	2 A4
ZLÍN ÚPRAVA A STANOVENÍ DOPRAVNÍHO ZNAČENÍ: ULICE PODLEŠÍ; BUDOVATELSKÁ; DLOUHÁ; ZÁLEŠNÁ II; U SPLAVU		STUPEŇ	TP
		DATUM	10. 2023
		Č.Z.	-
SITUACE 3 - ul. DLOUHÁ - ZRUŠENÍ VDZ č. V 12a		MĚŘ.	1:250
		Č.v.	10.3

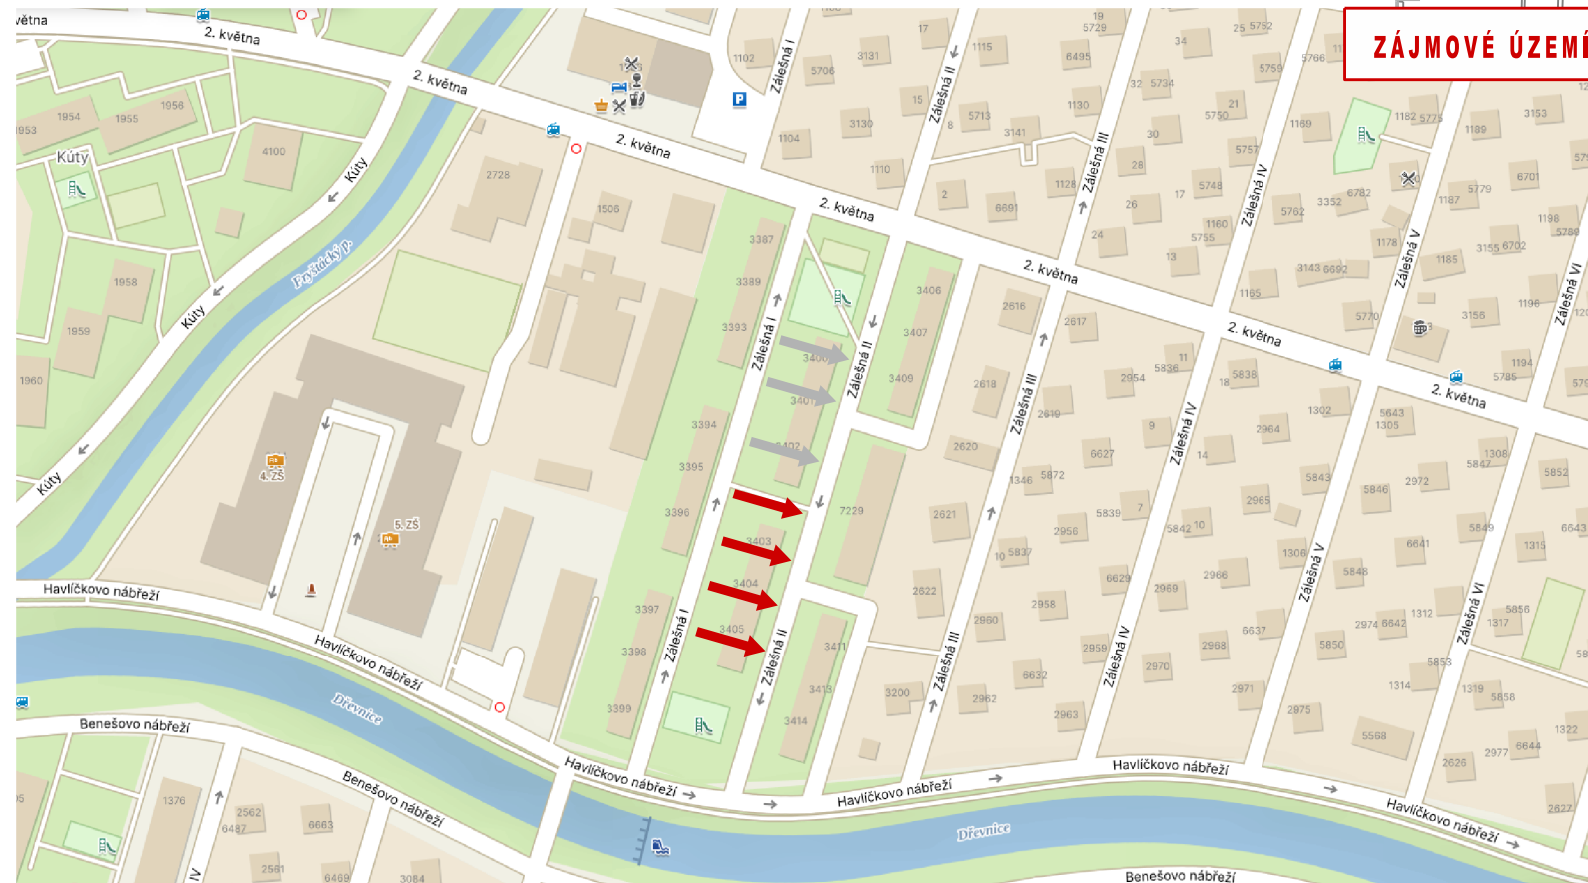

NOVÉ VODOROVNÉ DZ

STÁVAJÍCÍ SVISLÉ DZ
- beze změn

Hlav.projektant		projektová kancelář			
Vypracoval	Radek Vavřík				
Kontroloval					
INVESTOR: STATUTÁRNÍ MĚSTO ZLÍN		Radek Vavřík nám.T.G.Masaryka 588, Zlín tel: 776084169, IČO: 05041040			
ZLÍN ÚPRAVA A STANOVENÍ DOPRAVNÍHO ZNAČENÍ: ULICE PODLESÍ; BUDOVATELSKÁ; DLOUHÁ; ZÁLEŠNÁ II; U SPLAVU		FORMÁT	2 A4	STUPEŇ	TP
		DATUM		10. 2023	
		Č.Z.		-	
		MĚŘ.	1:250	Č.v.	10.4
SITUACE 4-ul. ZÁLEŠNÁ II, BD vchody č.p. 3403 až 3405 VDZ č. V 12c					

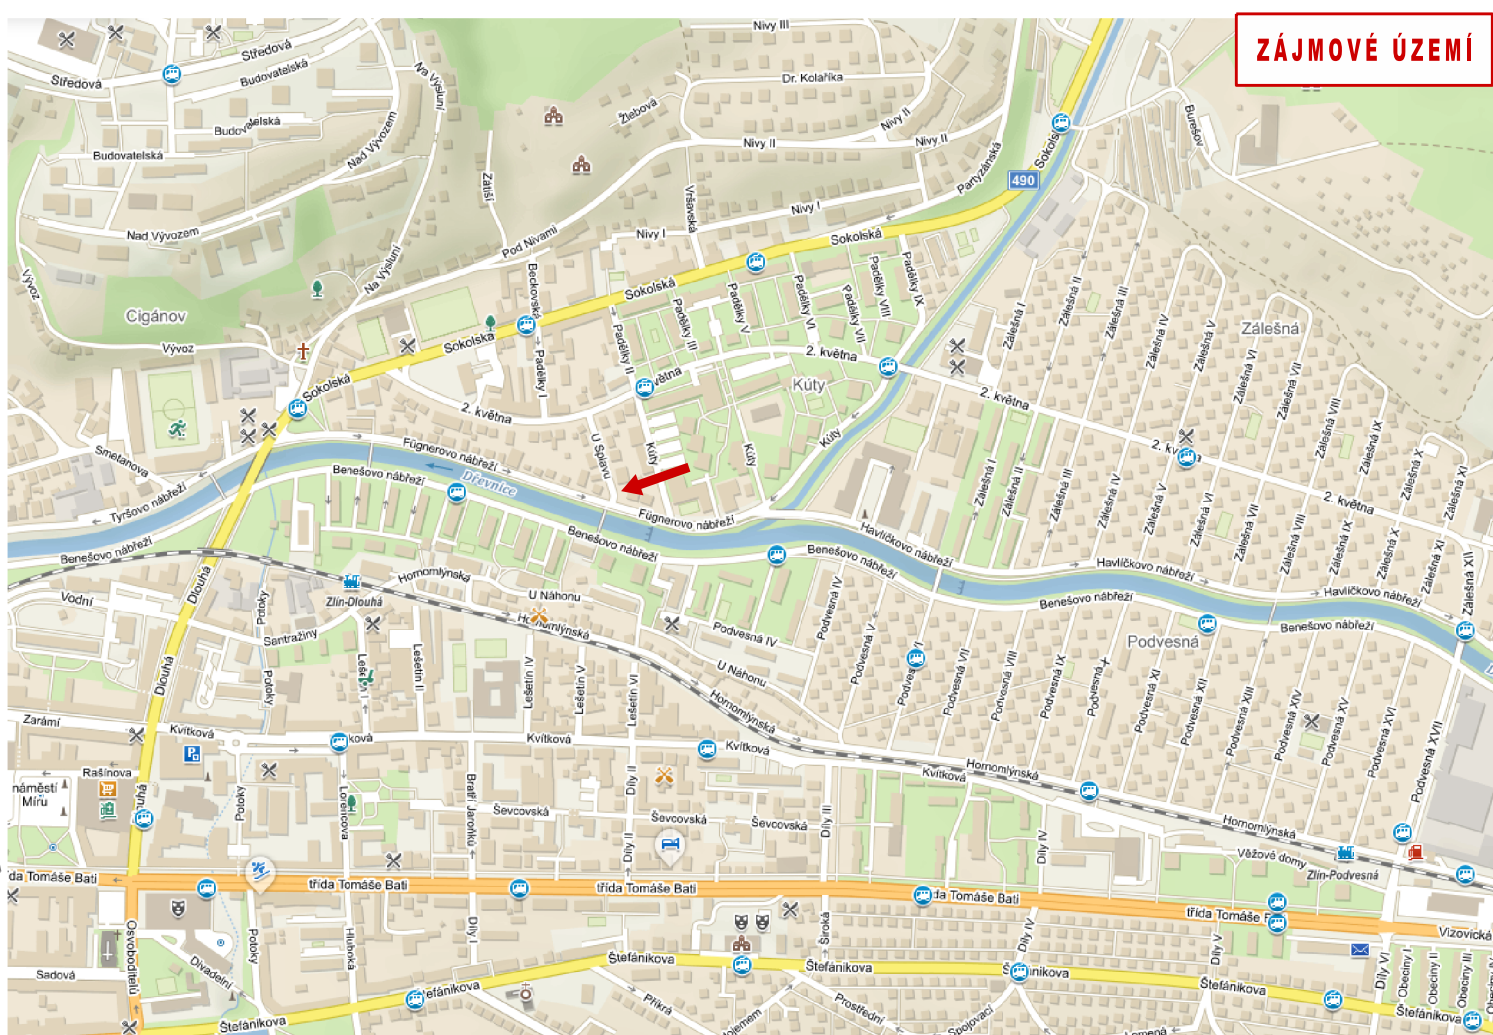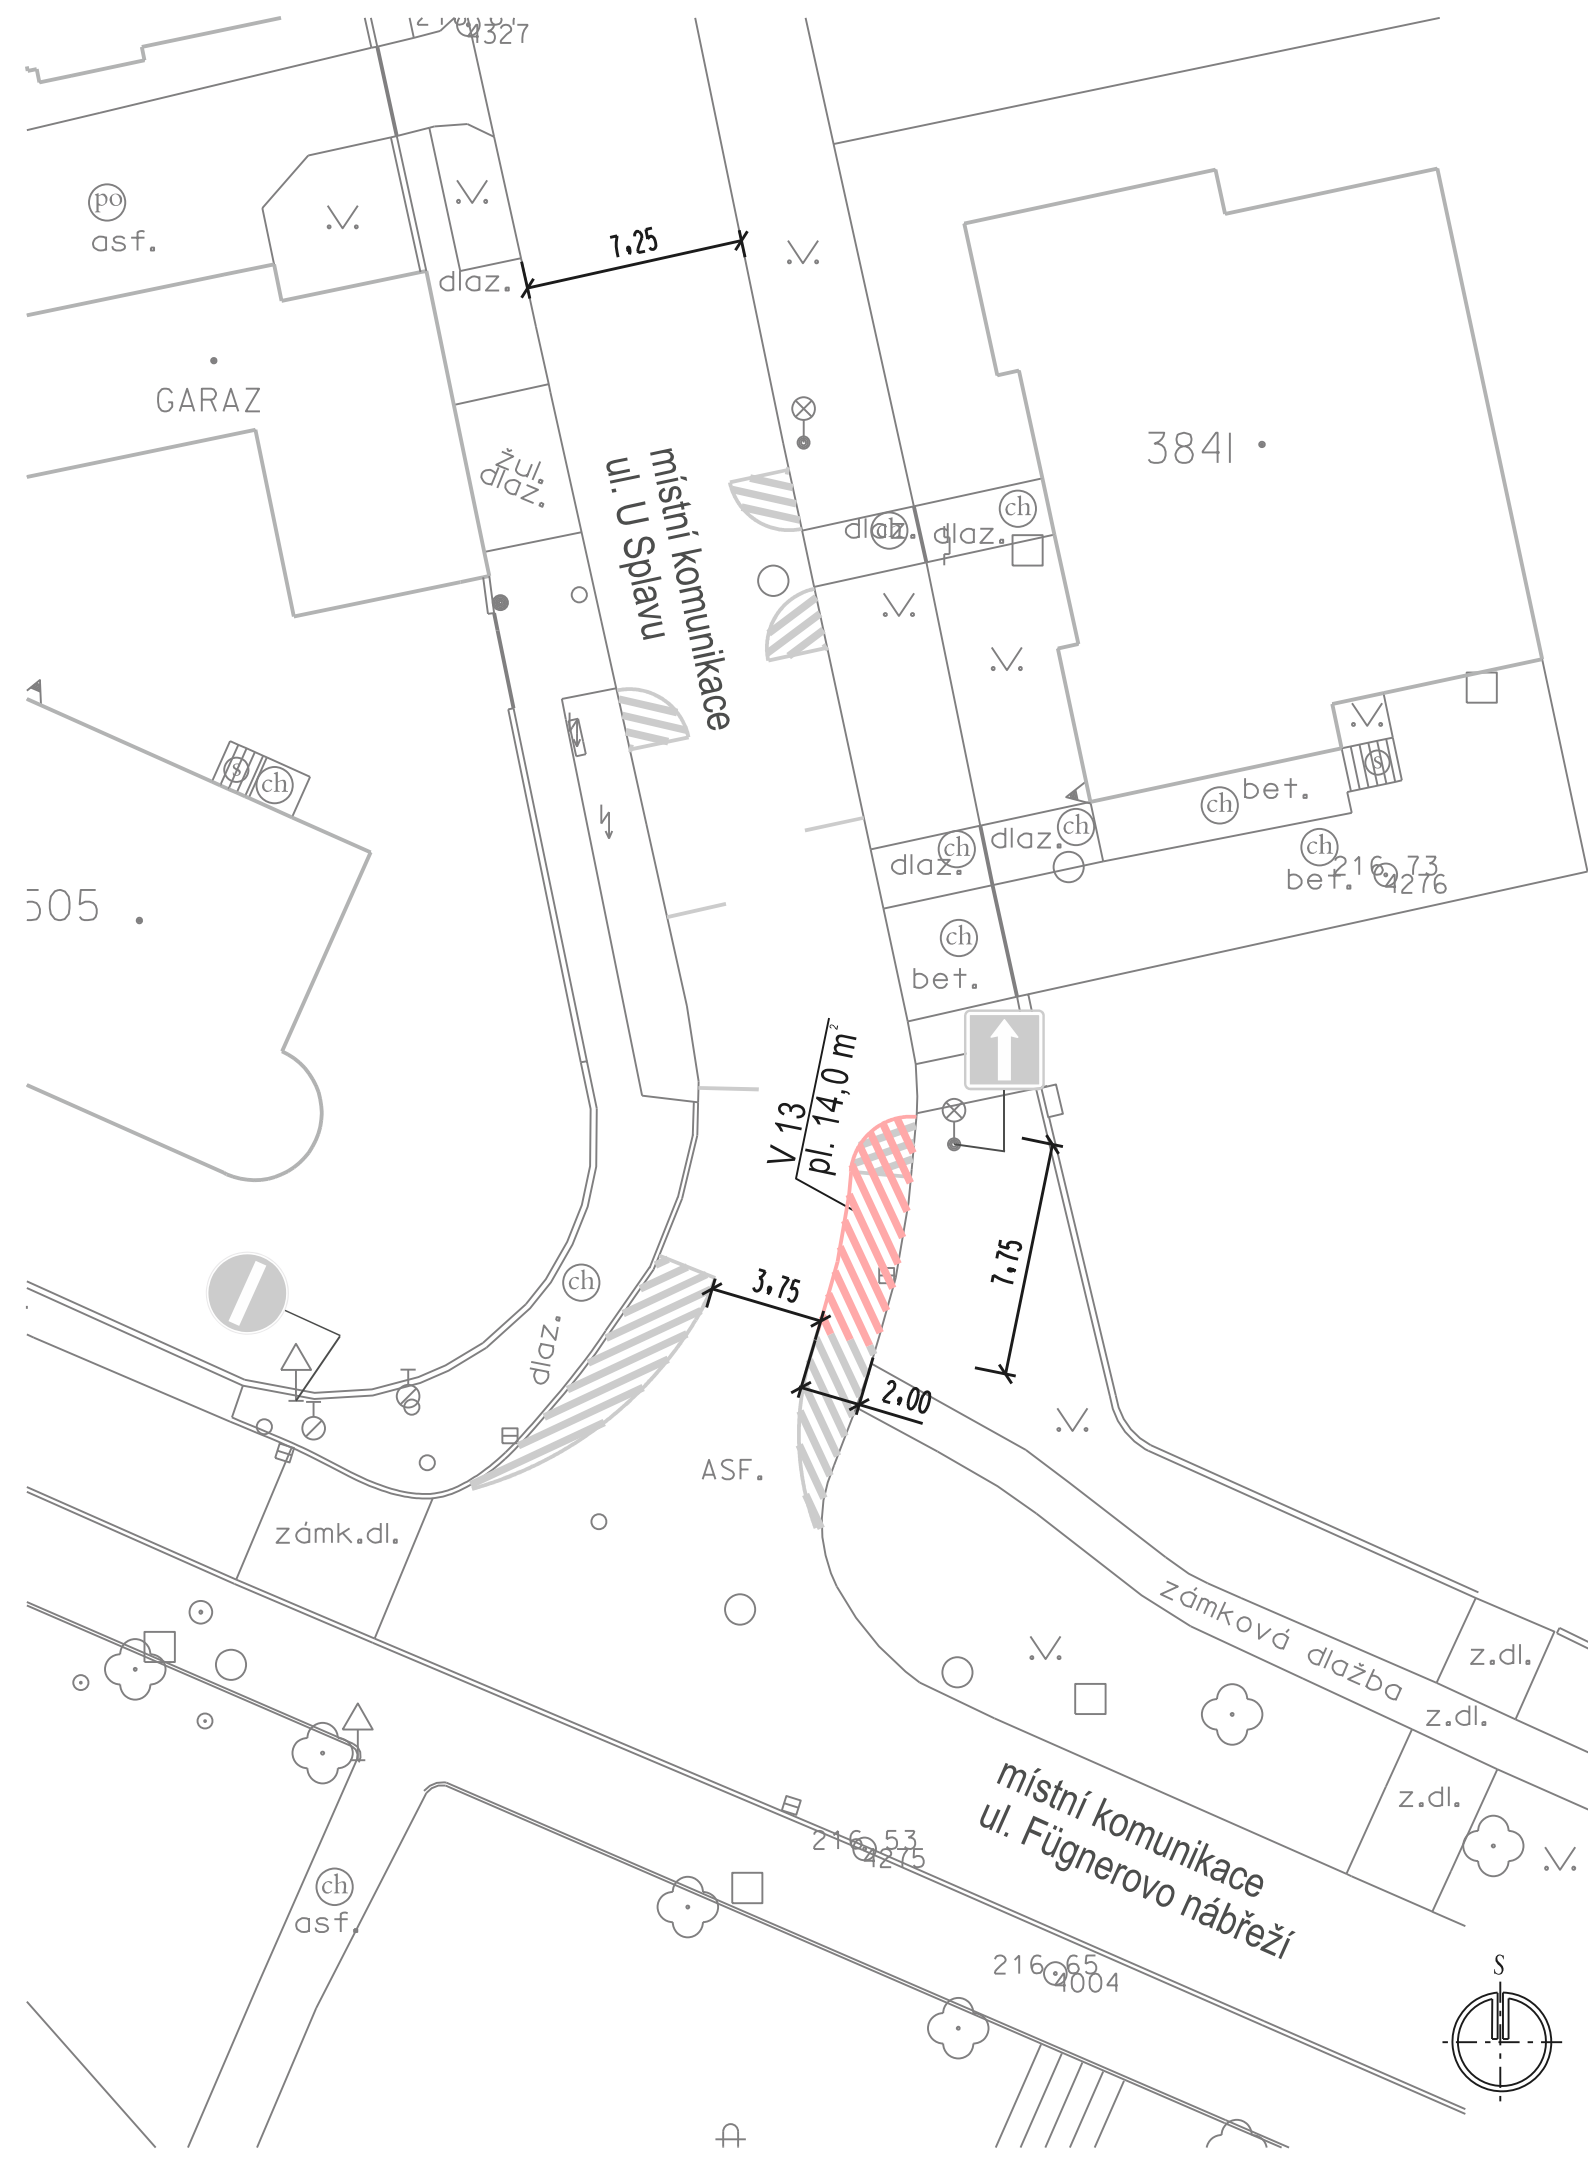

LEGENDA:

-  NOVÉ VODOROVNÉ DZ
-   STÁVAJÍCÍ SVISLÉ DZ - beze změn

UL. U SPLAVU - NA PODNĚT TSZ BUDE ZVĚTŠENA DÉLKA VDZ č. V 13 V OBLOUKU NAPOJENÍ NA FÜGNEROVO NÁBŘEŽÍ. Z DŮVODU VYTVOŘENÍ PROSTORU PRO PRŮJEZD A MANÉVROVÁNÍ SVOZOVÉ TECHNIKY KOMUNÁLNÍHO ODPADU.

Hlav.projektant		projektová kancelář	
Vypracoval Radek Vavřík			
Kontroloval			
INVESTOR: STATUTÁRNÍ MĚSTO ZLÍN		Radek Vavřík nám.T.G.Masaryka 588, Zlín tel: 776084169, IČO: 05041040	
ZLÍN ÚPRAVA A STANOVENÍ DOPRAVNÍHO ZNAČENÍ: ULICE PODLEŠÍ; BUDOVATELSKÁ; DLOUHÁ; ZÁLEŠNÁ II; U SPLAVU		FORMÁT 2 A4	STUPEŇ TP
		DATUM 10. 2023	
		Č.Z. -	
SITUACE 6 - ul. U SPLAVU, V DZ č. V 13		MĚŘ. 1:250	Č.v. 10.6