


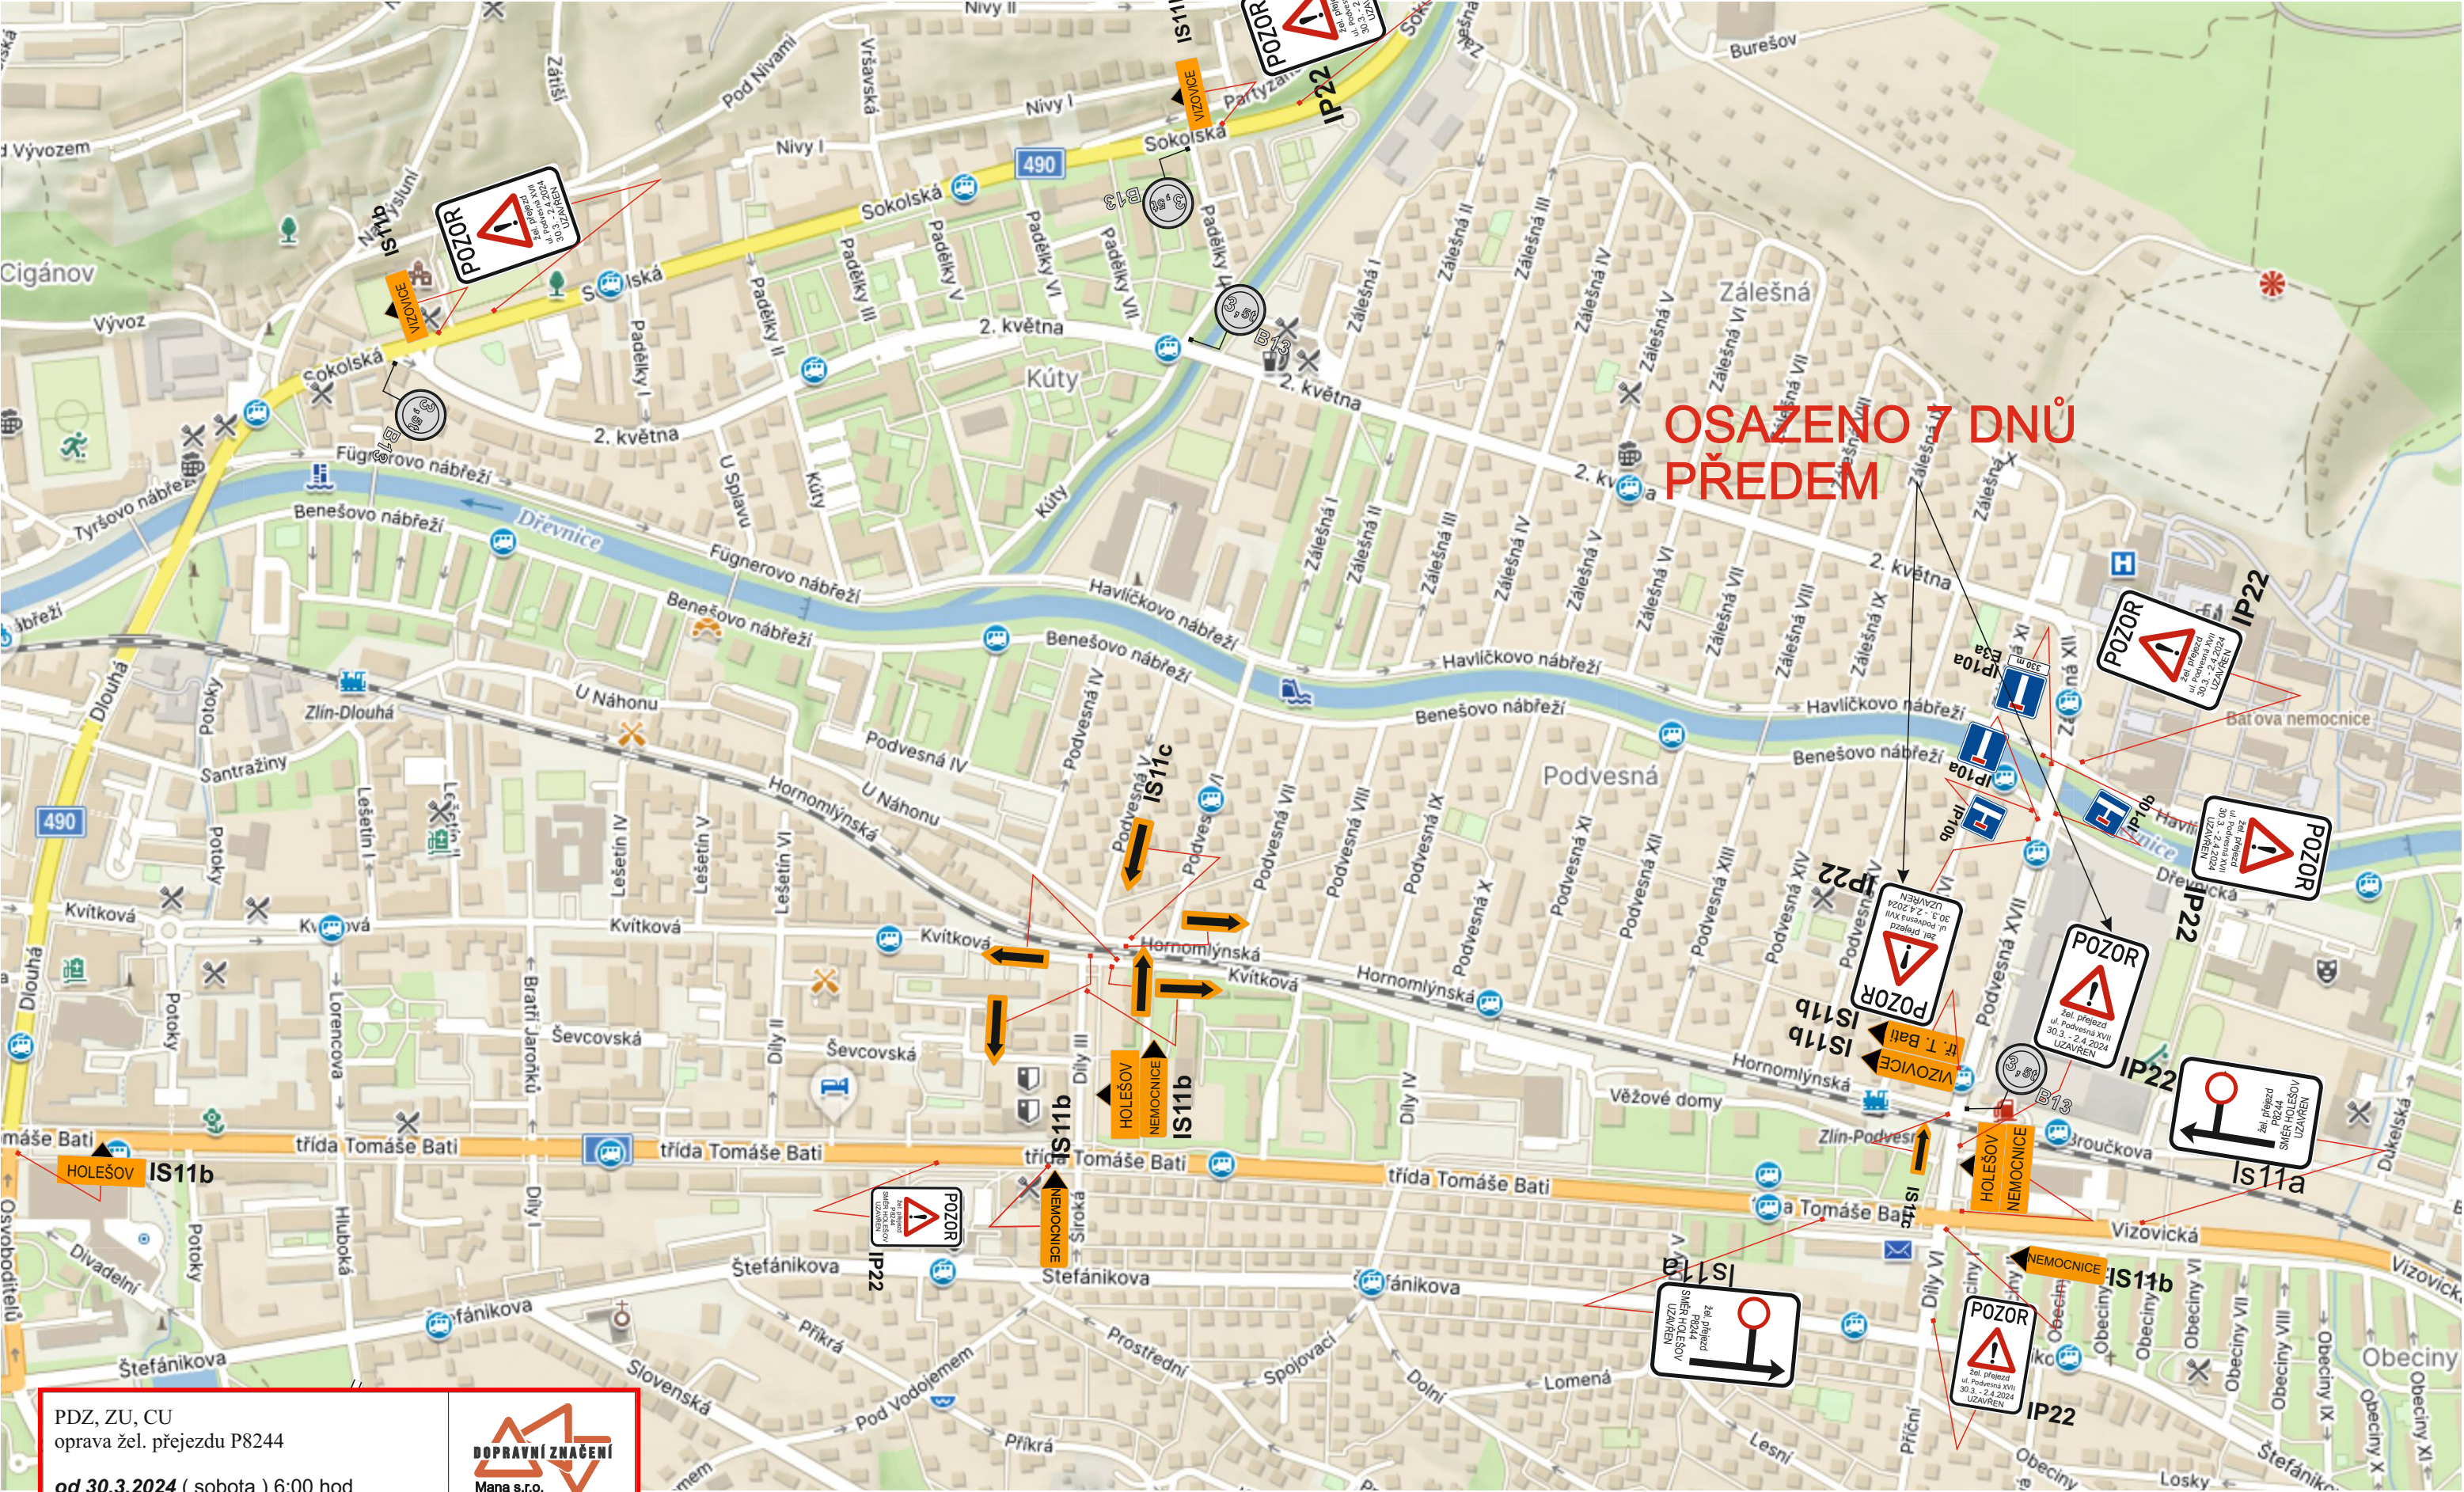

OSAŽENO 7 DNŮ
PŘEDEM

PDZ, ZU, CU
oprava žel. přejezdu P8244

od 30.3.2024 (sobota) 6:00 hod
do 2.4.2024 (úterý) 18:00 hod.

Žadatel : Hroší stavby Morava a.s.


Místo : Podvesná XVII Obec : Zlín

Datum : 20.2.2024

DOPRAVNÍ ZNAČENÍ
Mana s.r.o.
ČSN EN ISO 9001-2016

Prov.: Bílanská 1934
767 01 Kroměříž
Mob.tel.: 608 777 491
www.manadz.cz
E-mail:radimmana@seznam.cz

Zpracoval: Tomáš Osička

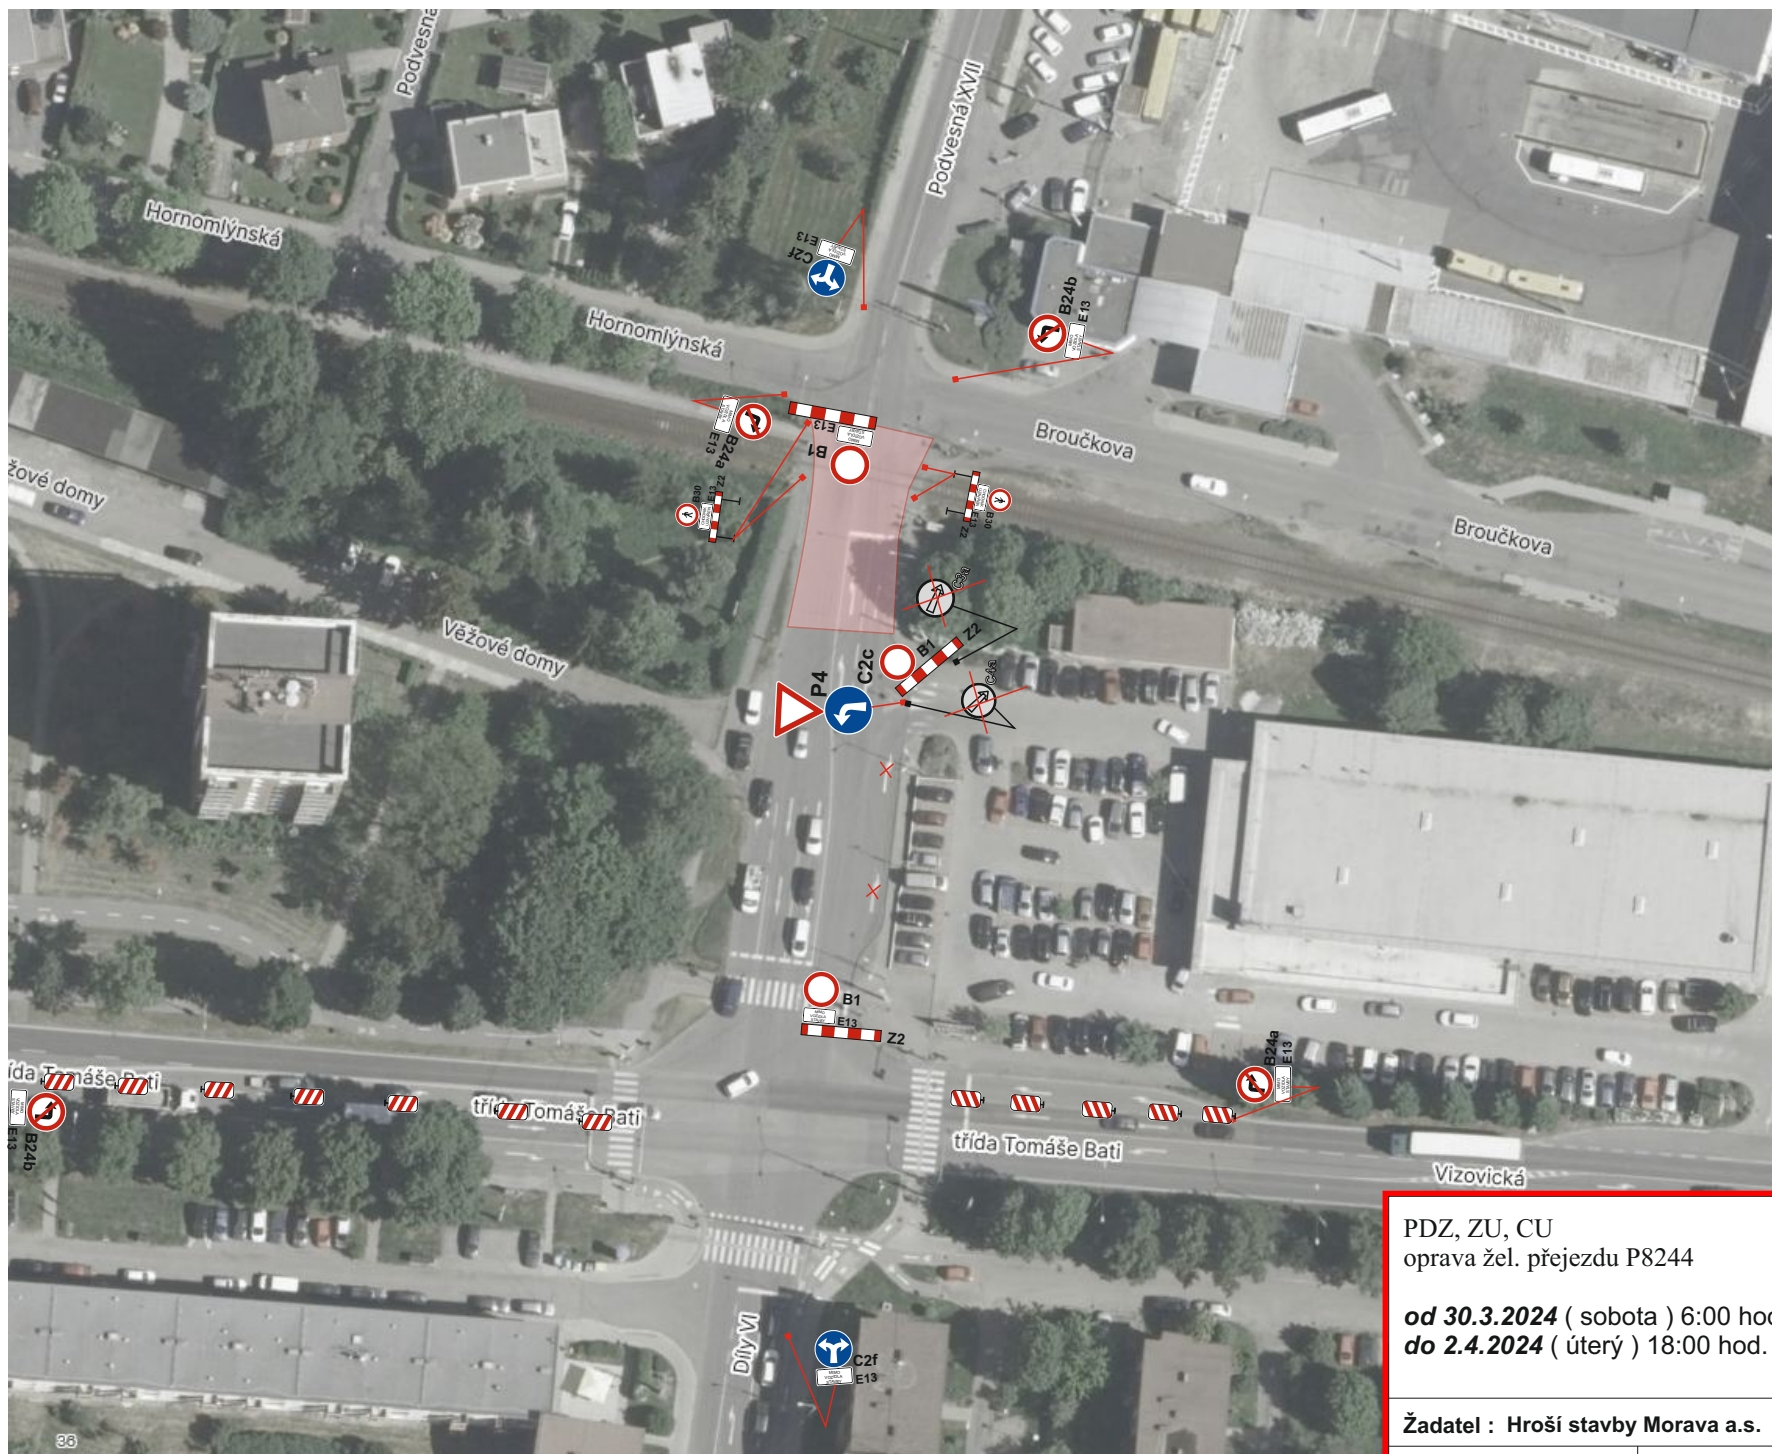

světelná signalizace křižovatky vypnuta

průchod chodcům bude umožněn, práce ve výlucce, chodník uzavřen vždy jen na jedné straně komunikace dle aktuální polohy prací

Trvalé svislé a vodorovné dopravní značení v rozporu s přechodnou úpravou provozu bude překryto/zneplatněno

PDZ, ZU, CU oprava žel. přejezdu P8244 od 30.3.2024 (sobota) 6:00 hod do 2.4.2024 (úterý) 18:00 hod.		 Mana s.r.o. ČSN EN ISO 9001-2016	
Žadatel : Hroší stavby Morava a.s.		Prov.: Bilanská 1934 767 01 Kroměříž Mob.tel.: 608 777 491 www.manadz.cz E-mail: radimmana@seznam.cz	
Místo : Podvesná XVII	Obec : Zlín	Zpracoval: Tomáš Osička	
Datum : 20.2.2024			