


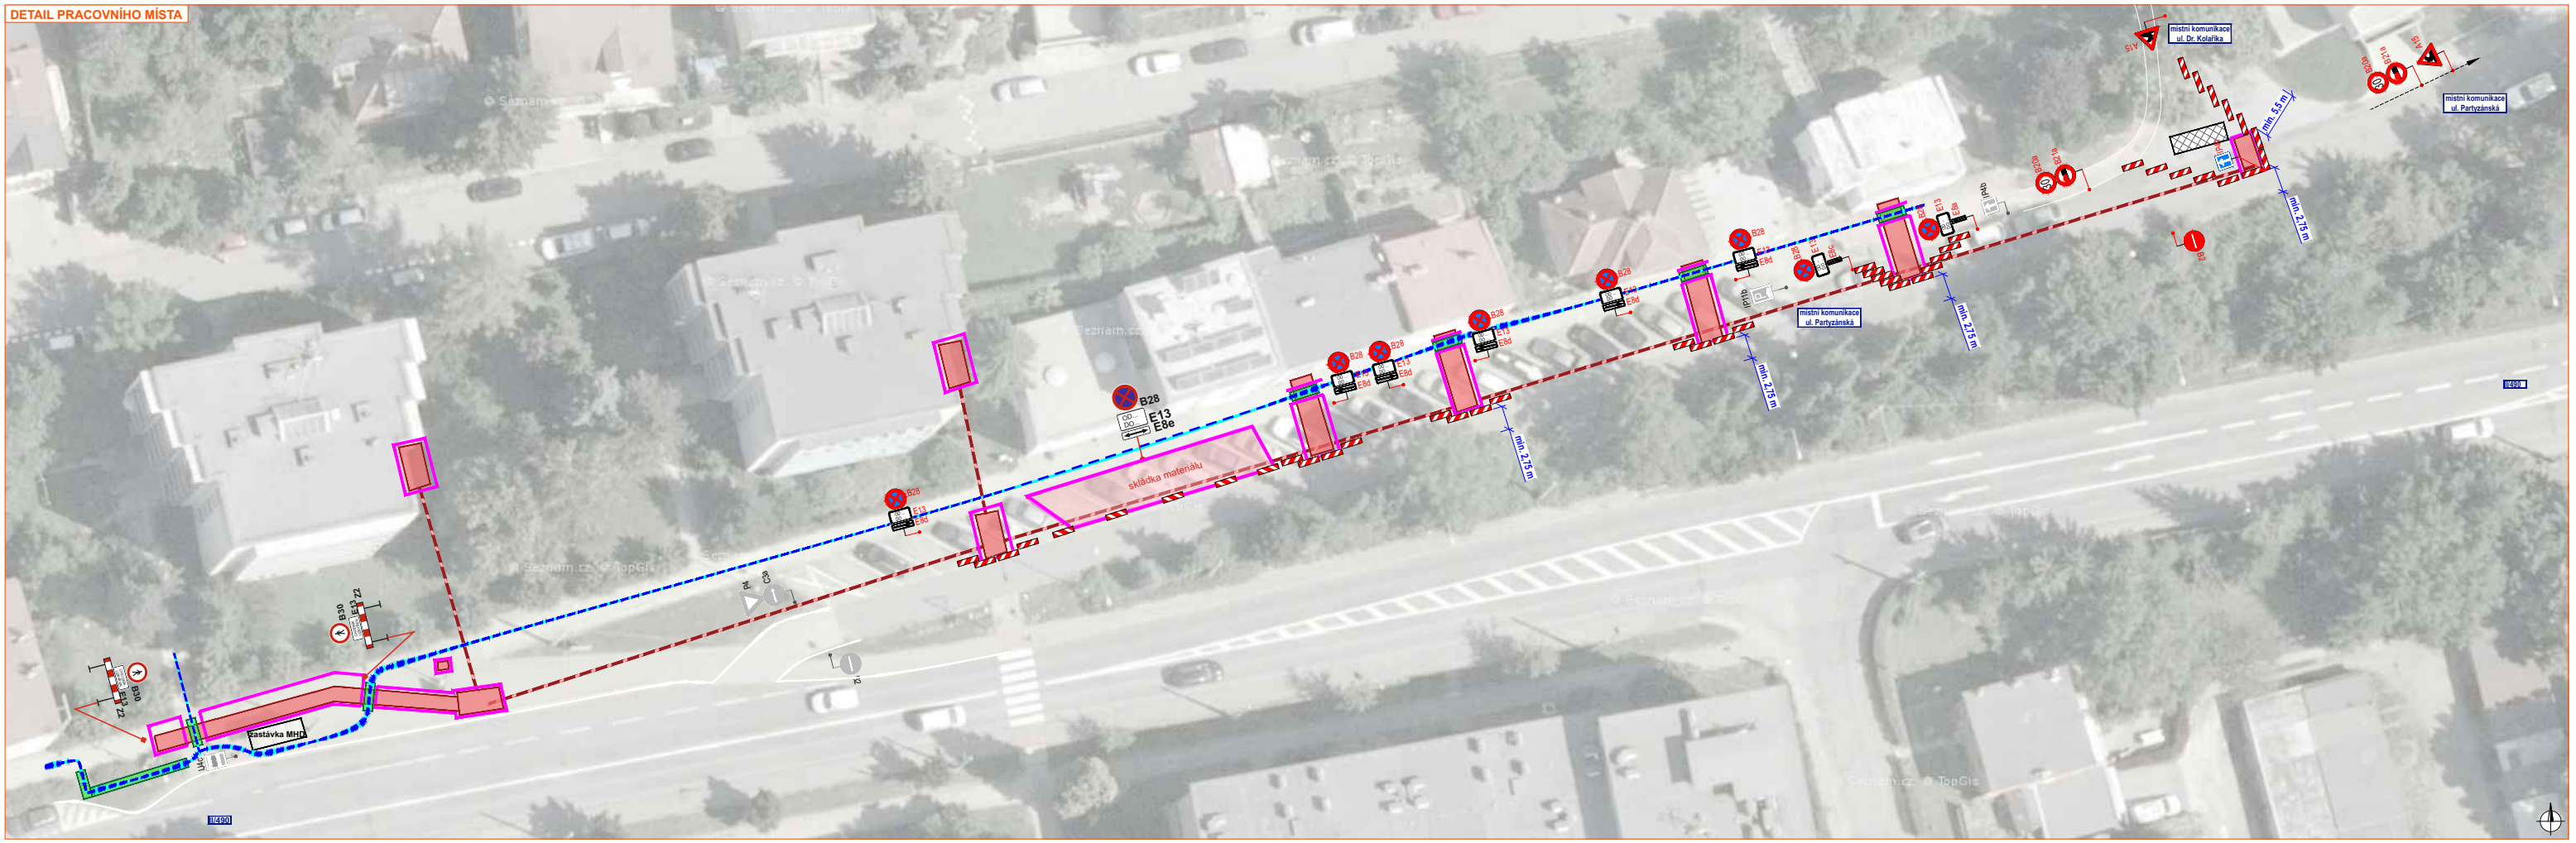


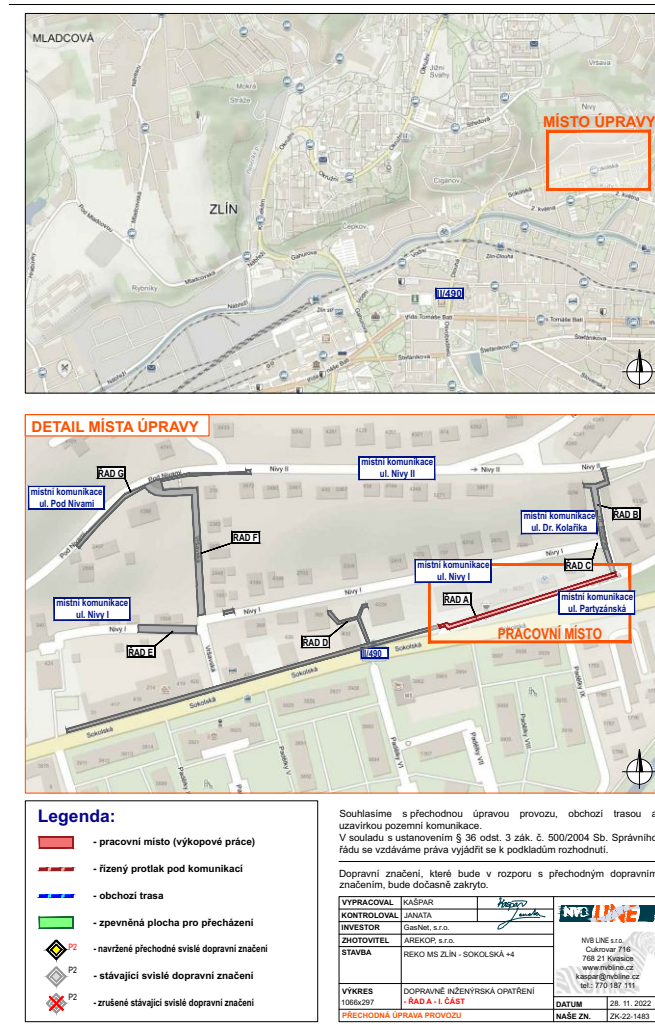

stavební oplocení

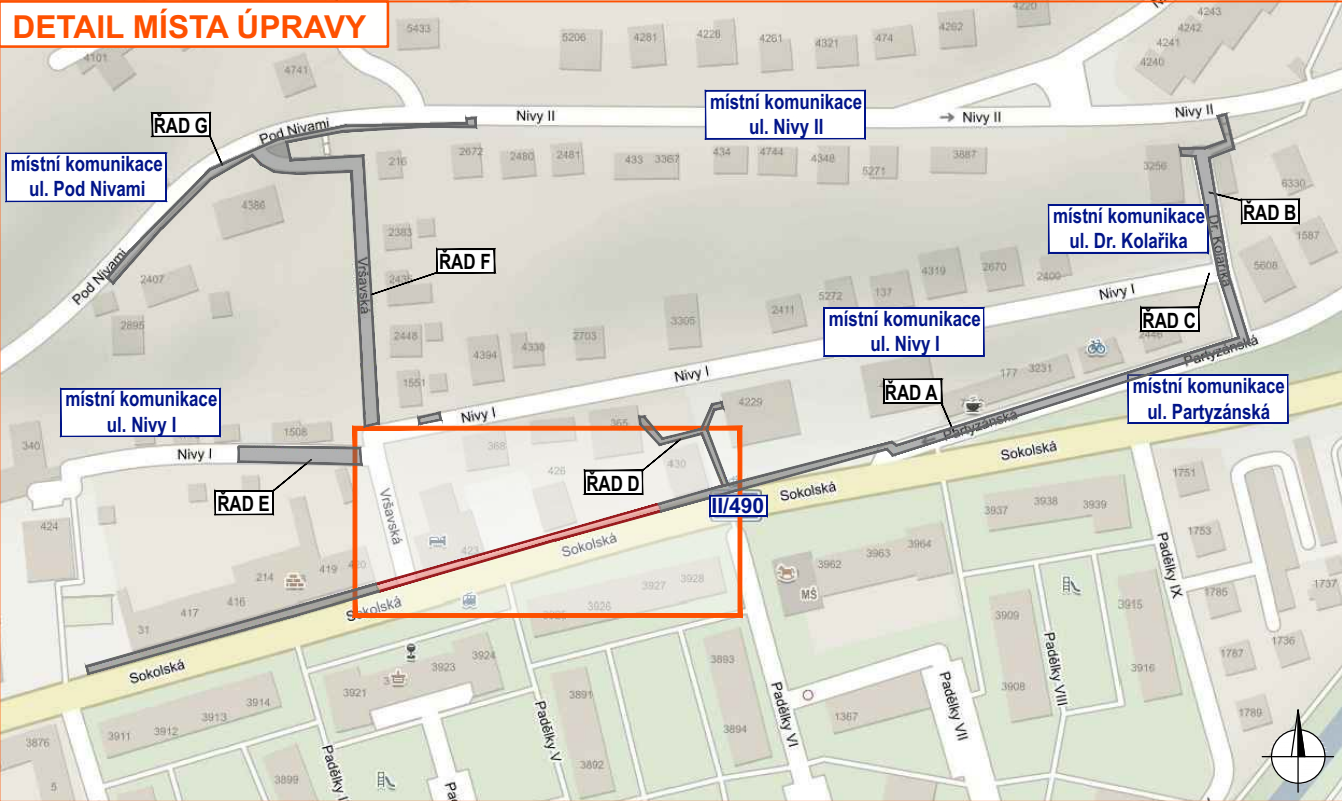

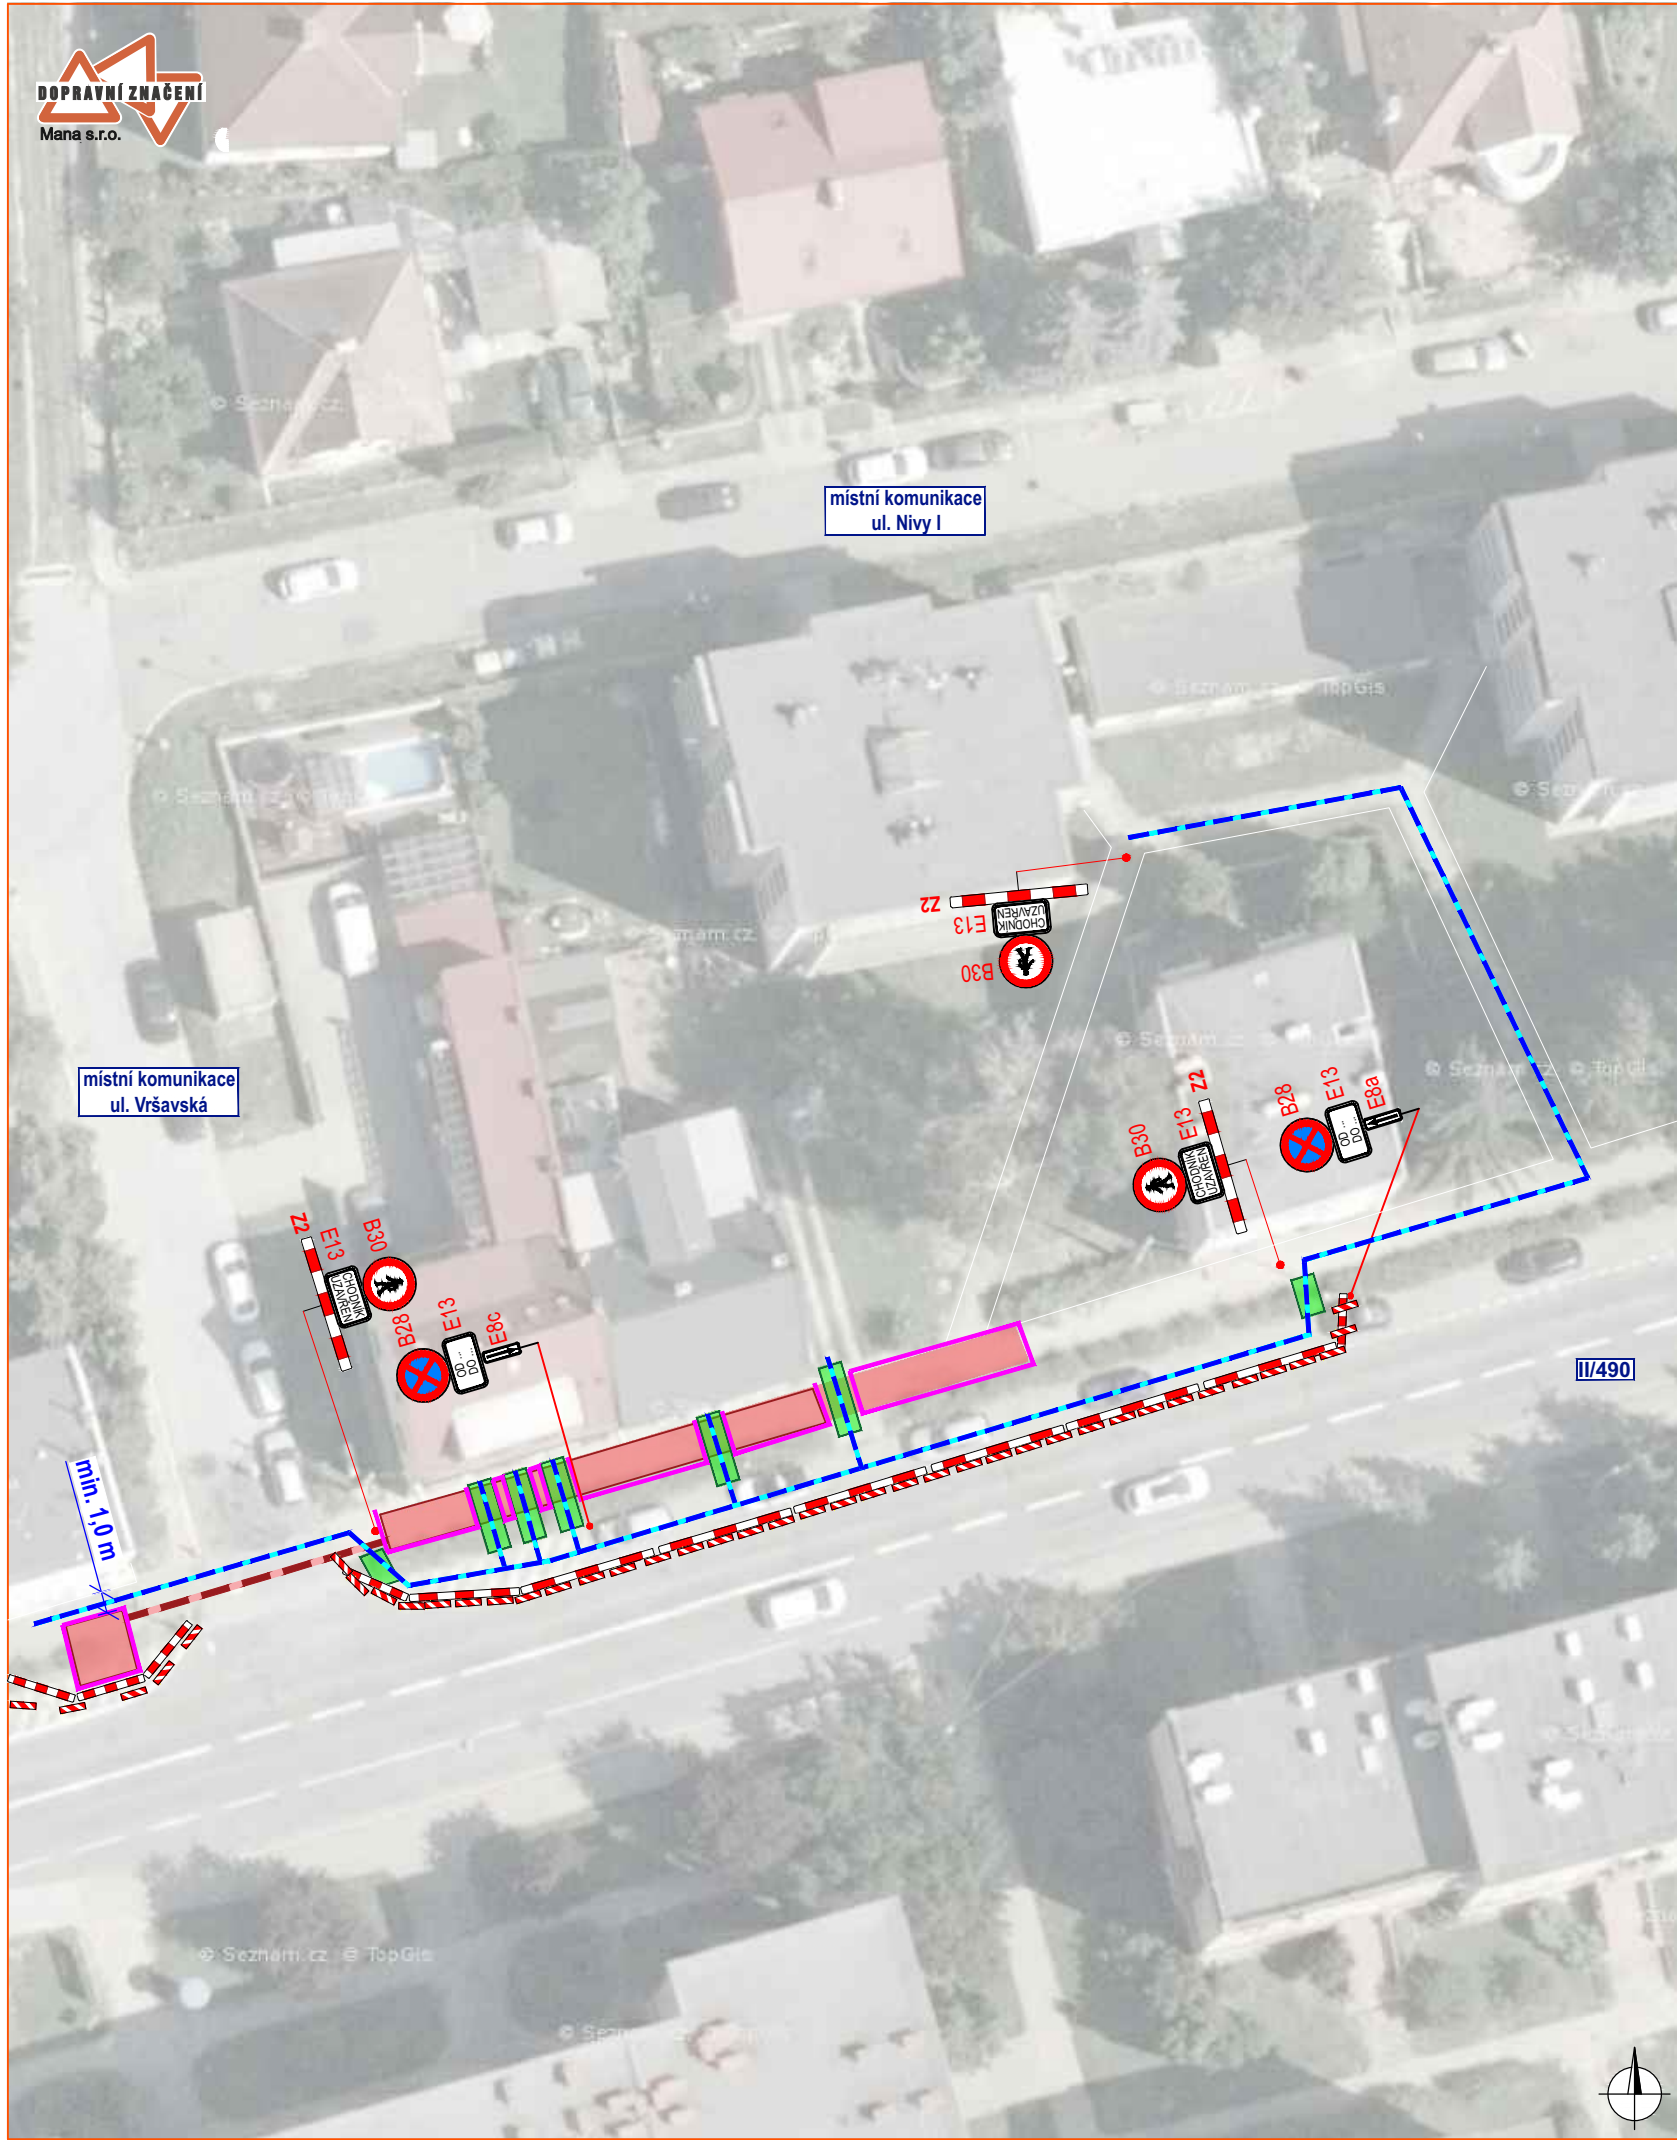

Legenda:

- pracovní místo (výkopové práce)
- řízený protlak pod komunikací
- stavební oplocení
- obchodní trasa
- zpevněná plocha pro přecházení
- navržené přechodné svíslé dopravní značení
- stávající svíslé dopravní značení
- zrušené stávající svíslé dopravní značení

Souhlasíme s přechodnou úpravou provozu, obchodí trasou a uzavírkou pozemní komunikace.
V souladu s ustanovením § 36 odst. 3 zák. č. 500/2004 Sb. Správního řádu se vzdáváme práva vyjádřit se k podkladům rozhodnutí.





Dopravní značení, které bude v rozporu s přechodným dopravním značením, bude dočasně zakryto.

VYPRACOVAL	KAŠPAR	
KONTROLOVAL	JANATA	
INVESTOR	GasNet, s.r.o.	
ZHOTOVITEL	AREKOP, s.r.o.	
STAVBA	REKO MS ZLÍN - SOKOLSKÁ +4	
VÝKRES	DOPRAVNĚ INŽENÝRSKÁ OPATŘENÍ	
A3	- RAD A - II. ČÁST	
PŘECHODNÁ ÚPRAVA PROVOZU		

DATUM	28. 11. 2022
NAŠE ZN.	ZK-22-1483

NVB LINE

NVB LINE s.r.o.
Cukrovár 716
768 21 Kvasice
www.nvblne.cz
kasper@nvblne.cz
tel.: 770 187 111

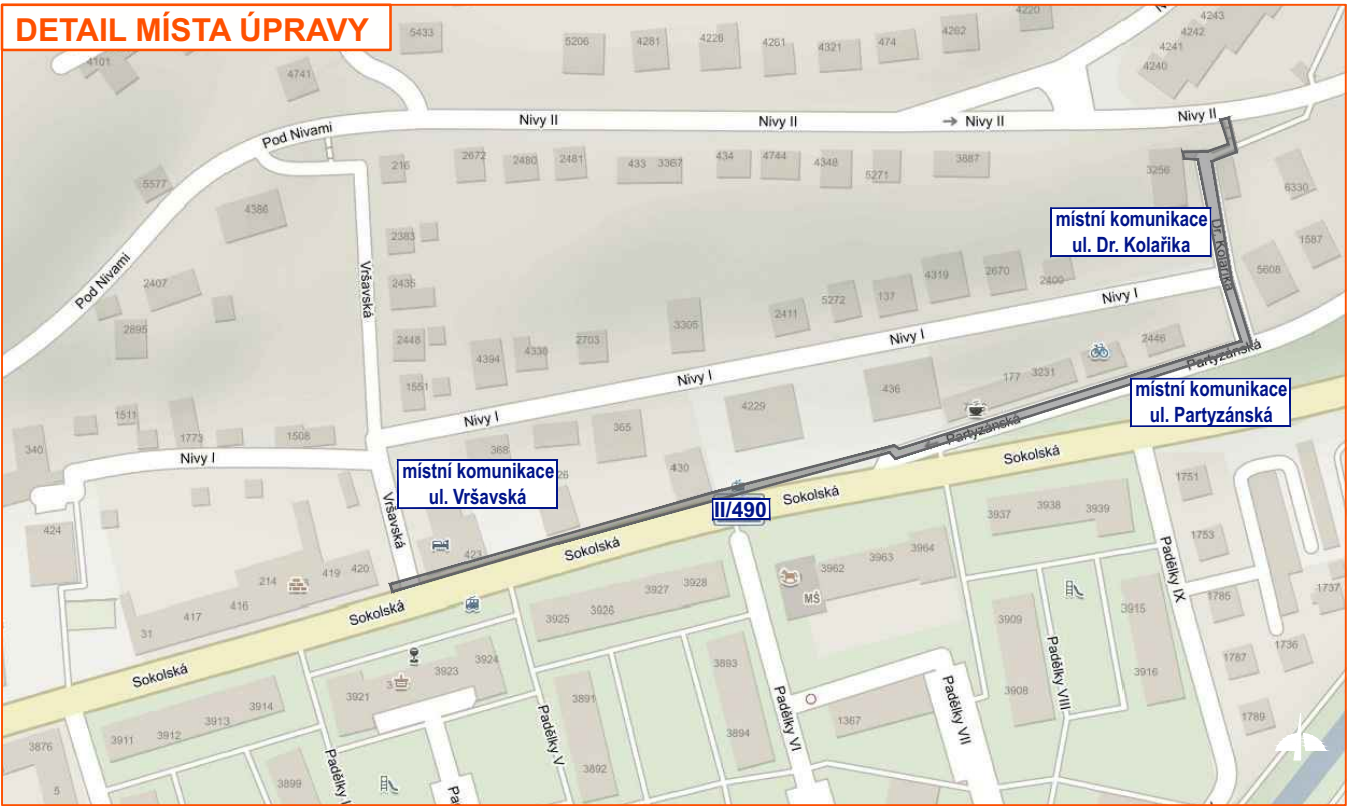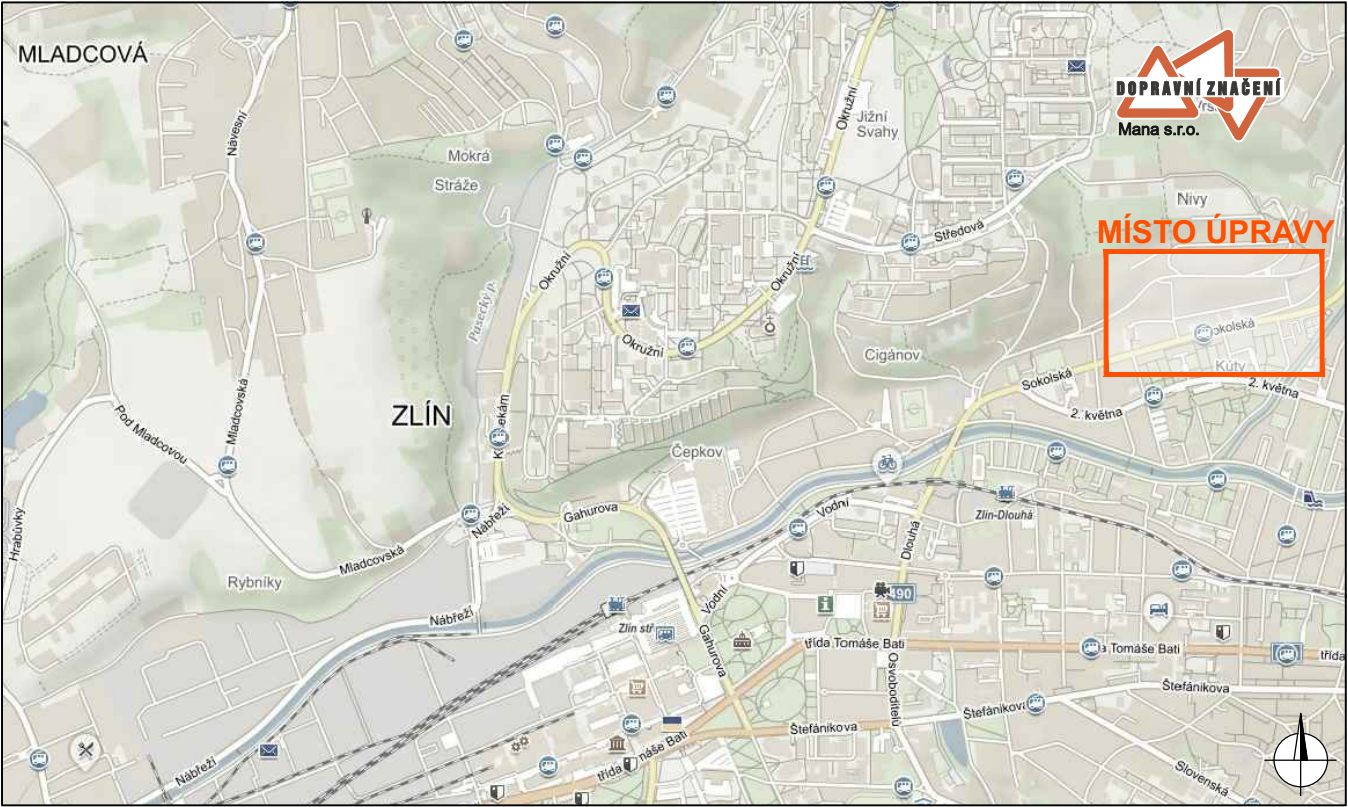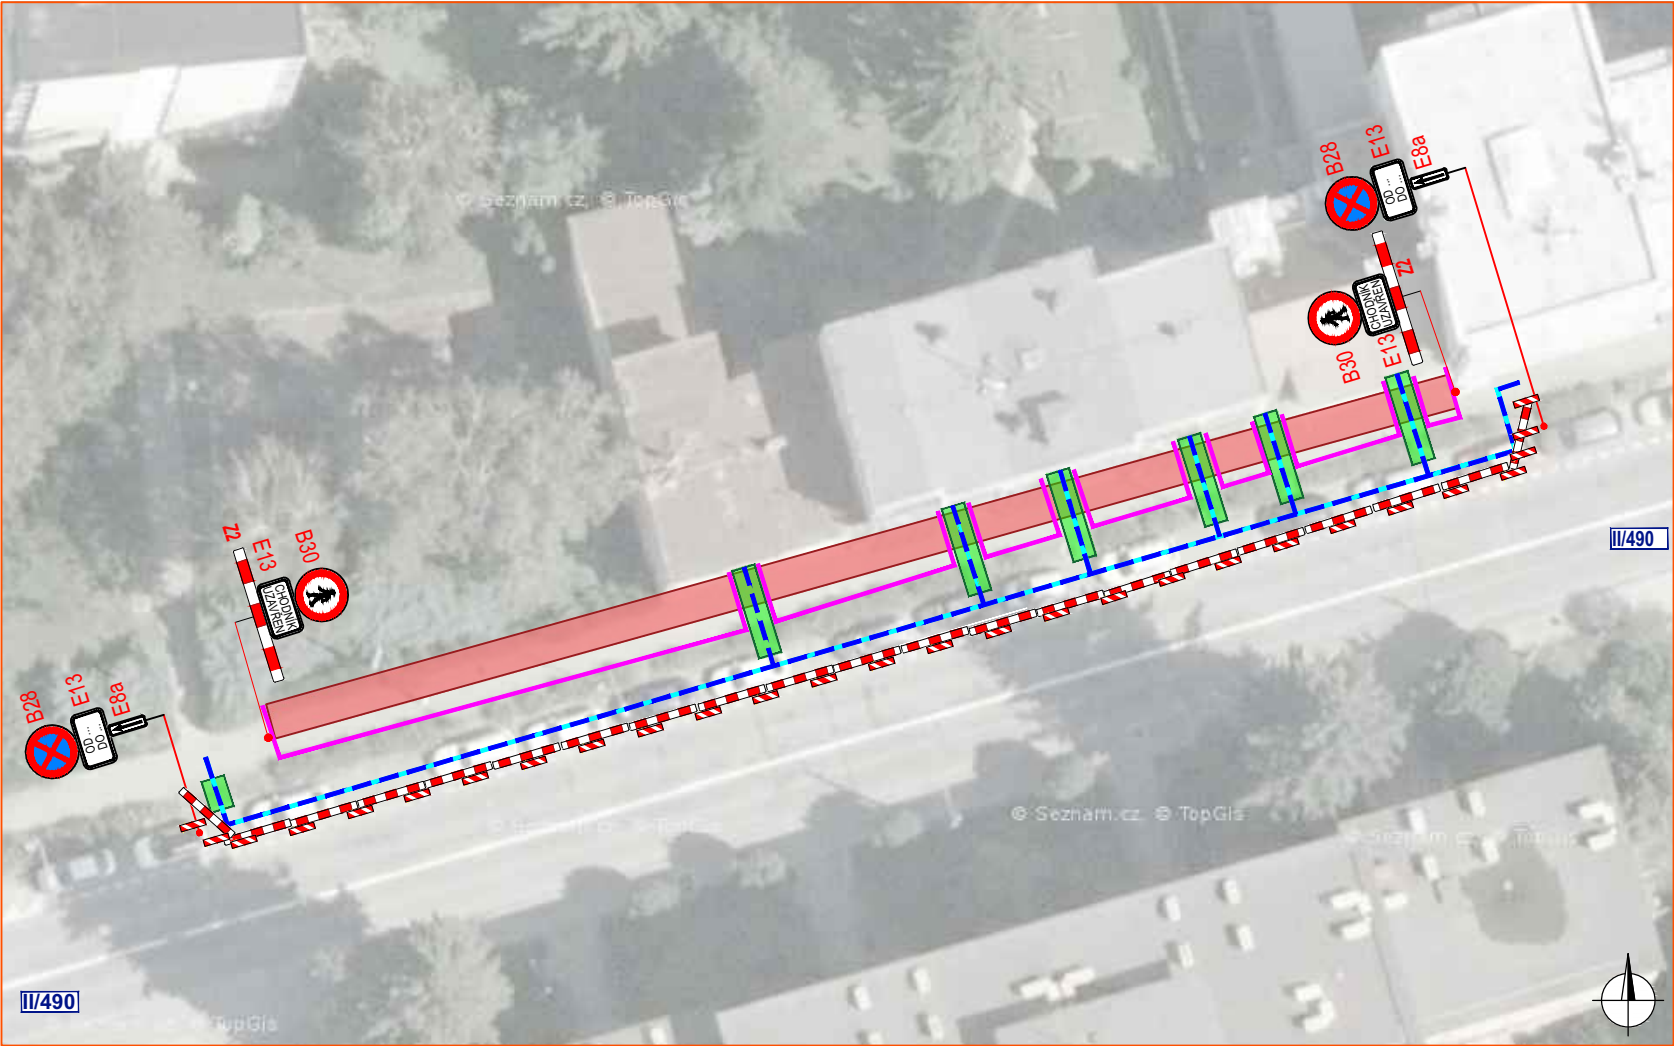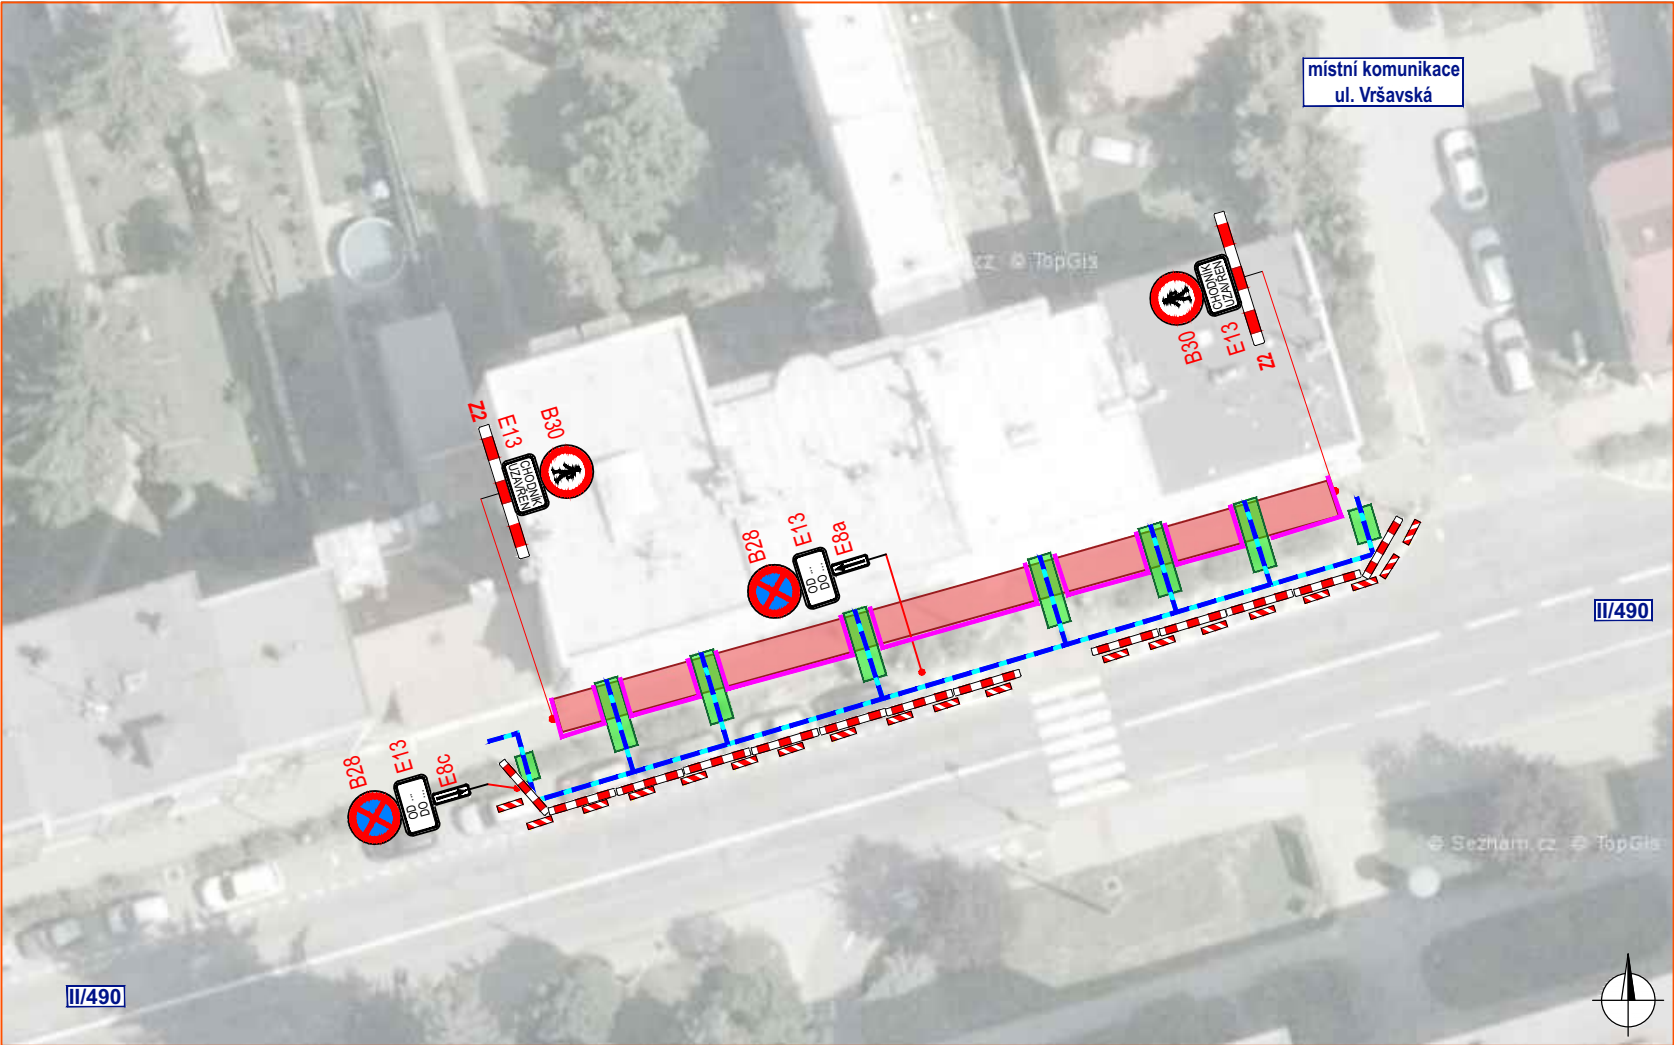

Legenda:

- pracovní místo (výkopové práce)
- řízený protlak pod komunikací
- stavební oplocení
- obchodní trasa
- zpevněná plocha pro přecházení
- navržené přechodné svíslé dopravní značení
- stávající svíslé dopravní značení
- zrušené stávající svíslé dopravní značení

Souhlasíme s přechodnou úpravou provozu, obchodní trasou a uzavírkou pozemní komunikace.

V souladu s ustanovením § 36 odst. 3 zák. č. 500/2004 Sb. Správního řádu se vzdáváme práva vyjádřit se k podkladům rozhodnutí.





Dopravní značení, které bude v rozporu s přechodným dopravním značením, bude dočasně zakryto.

VYPRACOVAL	KAŠPAR	
KONTROLOVAL	JANATA	
INVESTOR	GasNet, s.r.o.	
ZHOTOVITEL	AREKOP, s.r.o.	
STAVBA	REKO MS ZLÍN - SOKOLSKÁ +4	
VÝKRES	DOPRAVNĚ INŽENÝRSKÁ OPATŘENÍ	
A3	- ŘAD A - III. ČÁST	
PŘECHODNÁ ÚPRAVA PROVOZU		

DATUM	28. 11. 2022
NAŠE ZN.	ZK-22-1483

NVB LINE

NVB LINE s.r.o.
Cukrovár 716
768 21 Kvasice
www.nvblne.cz
kaspar@nvblne.cz
tel.: 770 187 111

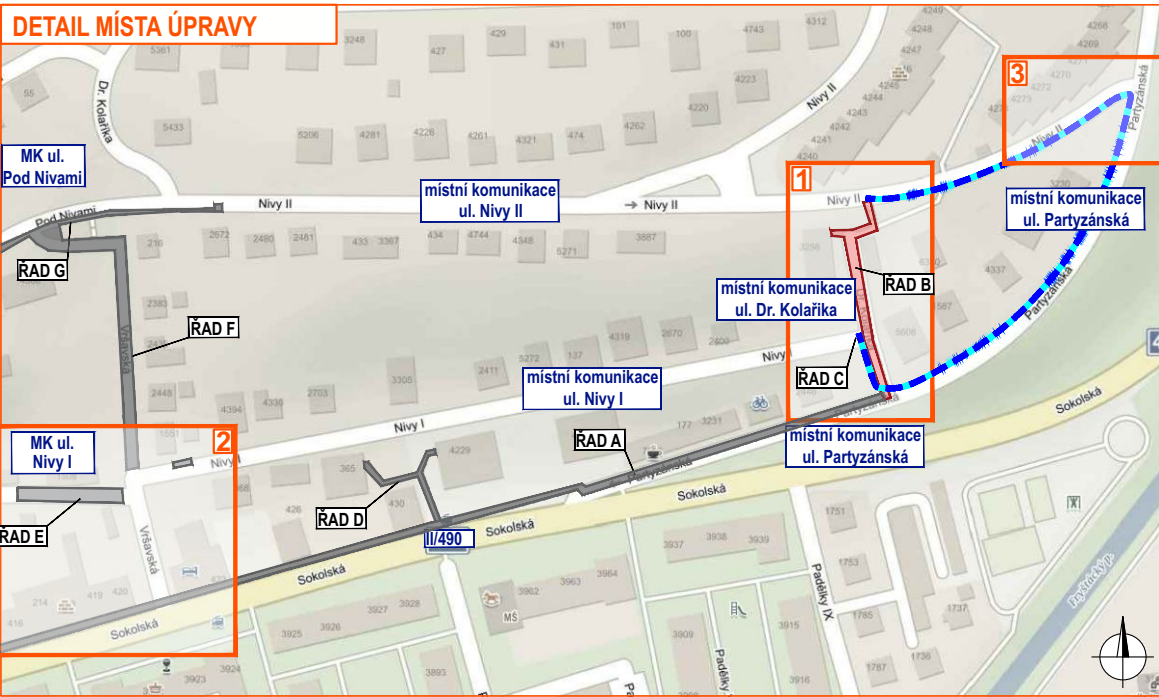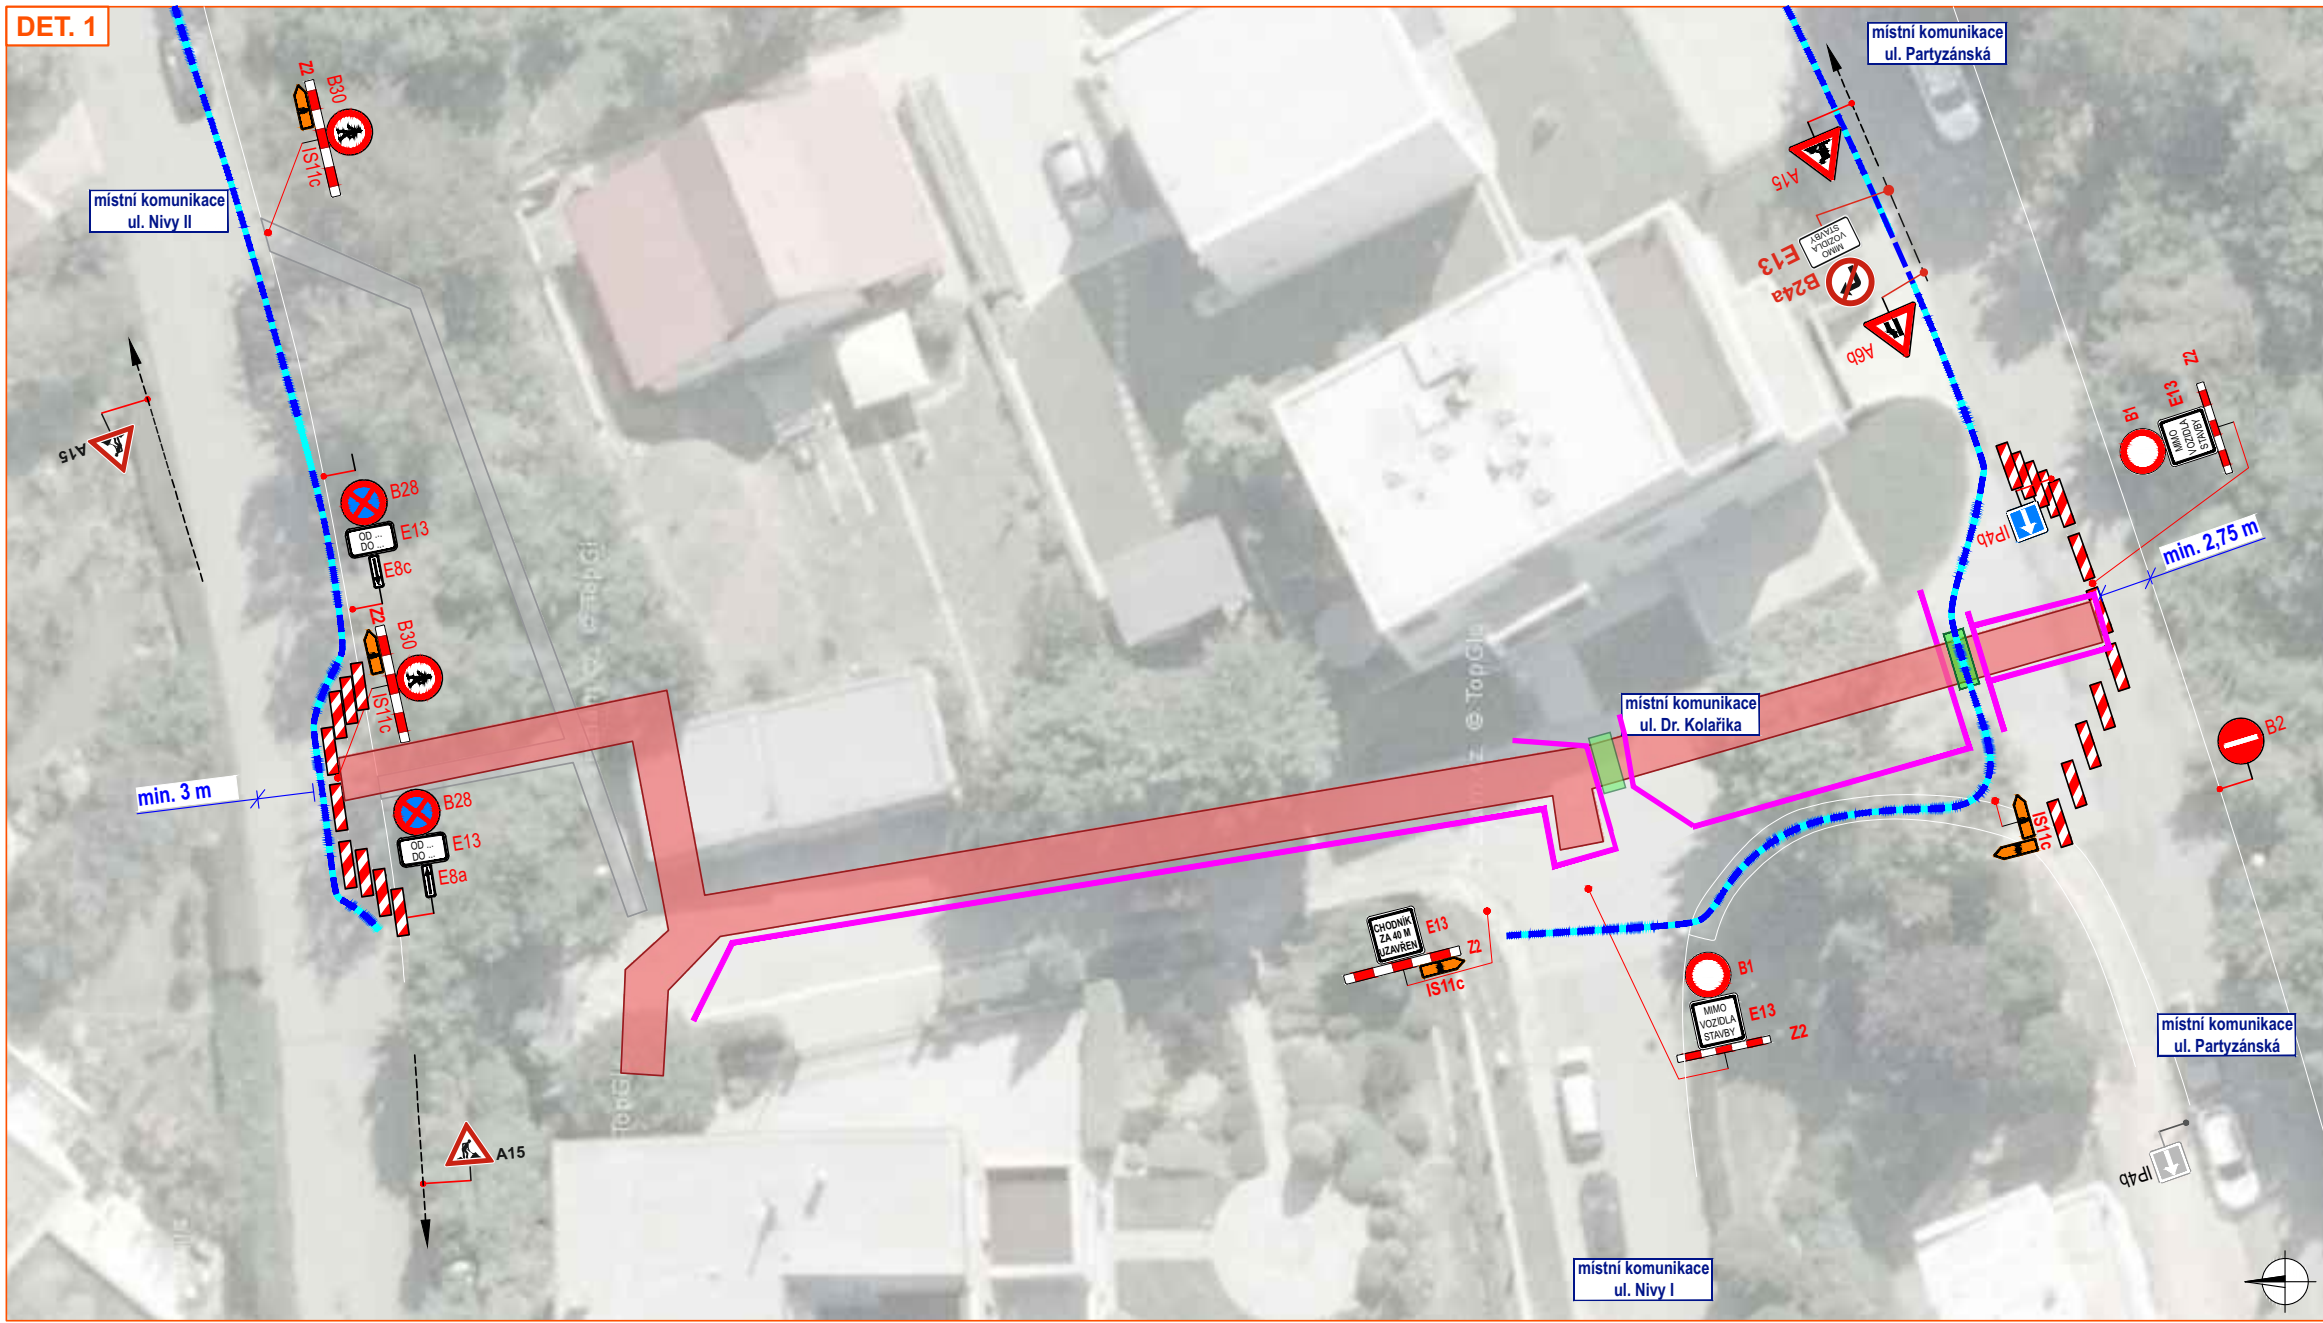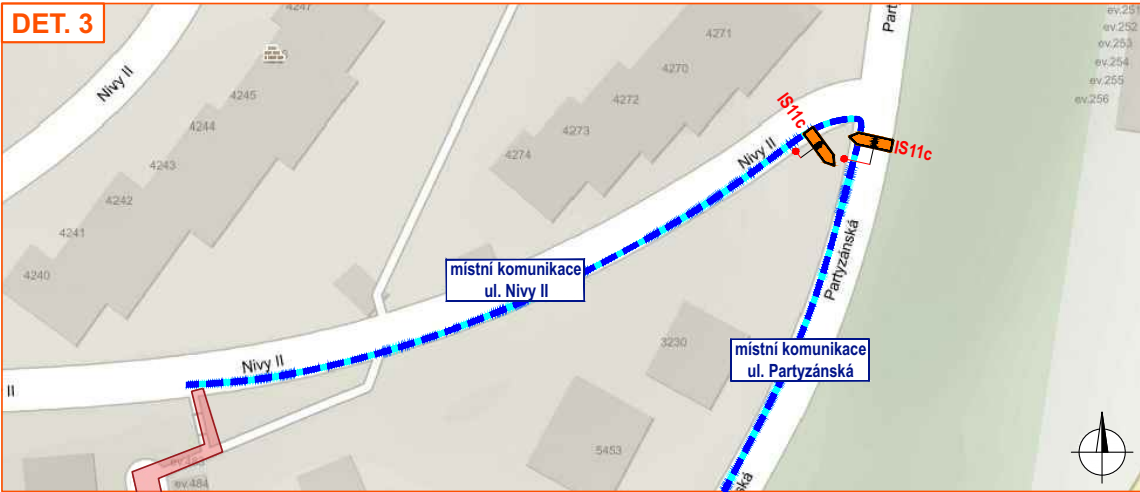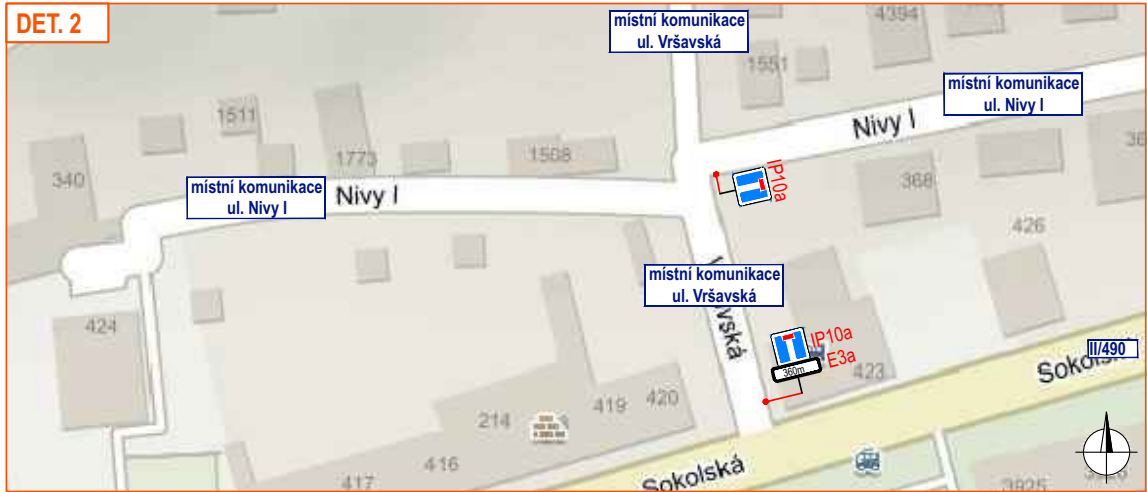

Legenda:




- pracovní místo (výkopové práce)
- stavební oplocení
- řízený protlak pod komunikací
- obchůzčí trasa
- zpevněná plocha pro přecházení
- navržené přechodné svíslé dopravní značení
- stávající svíslé dopravní značení
- zrušené stávající svíslé dopravní značení

Souhlasíme s přechodnou úpravou provozu, obchůzčí trasou a uzavírkou pozemní komunikace. V souladu s ustanovením § 36 odst. 3 zák. č. 500/2004 Sb. Správního řádu se vzdáváme práva vyjádřit se k podkladům rozhodnutí.

Dopravní značení, které bude v rozporu s přechodným dopravním značením, bude dočasně zakryto.

VYPRACOVAL	KASPAR		
KONTROLOVAL	JANATA		
INVESTOR	GasNet, s.r.o.		
ZHOTOVITEL	AREKOP, s.r.o.		
STAVBA	REKO MS ZLÍN - SOKOLSKÁ +4		
VÝKRES	DOPRAVNÍ INŽENÝRSKÁ OPATŘENÍ		
554x297	- RAD B		
PŘECHODNÁ ÚPRAVA PROVOZU			

NVB LINE	
NVB LINE s.r.o.	
Čukrovar 716	
768 21 Kvasice	
www.nvbline.cz	
kaspar@nvbline.cz	
tel.: 770 187 111	
DATUM	28. 11. 2022
NAŠE ZN.	ZK-22-1483

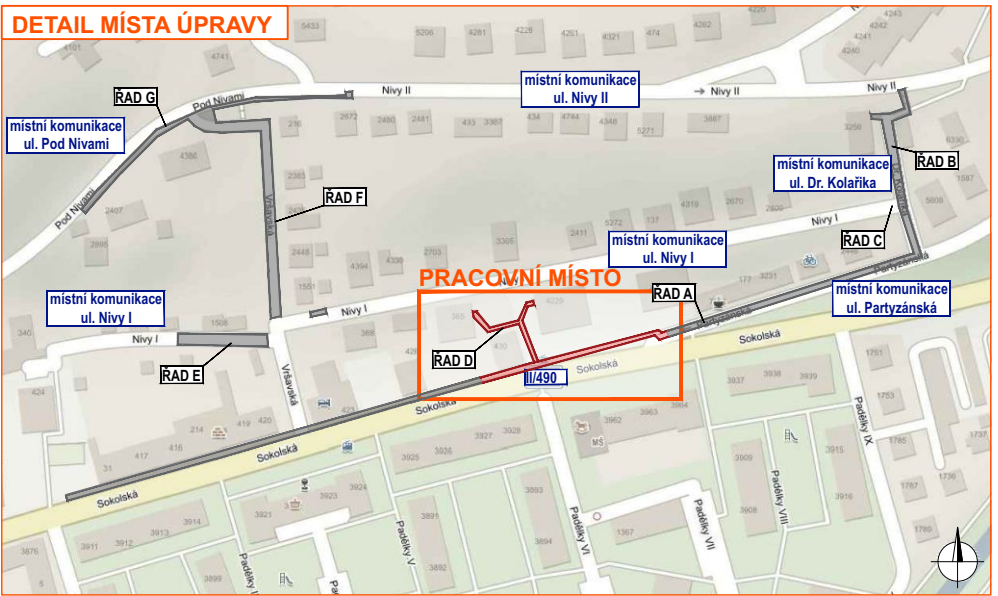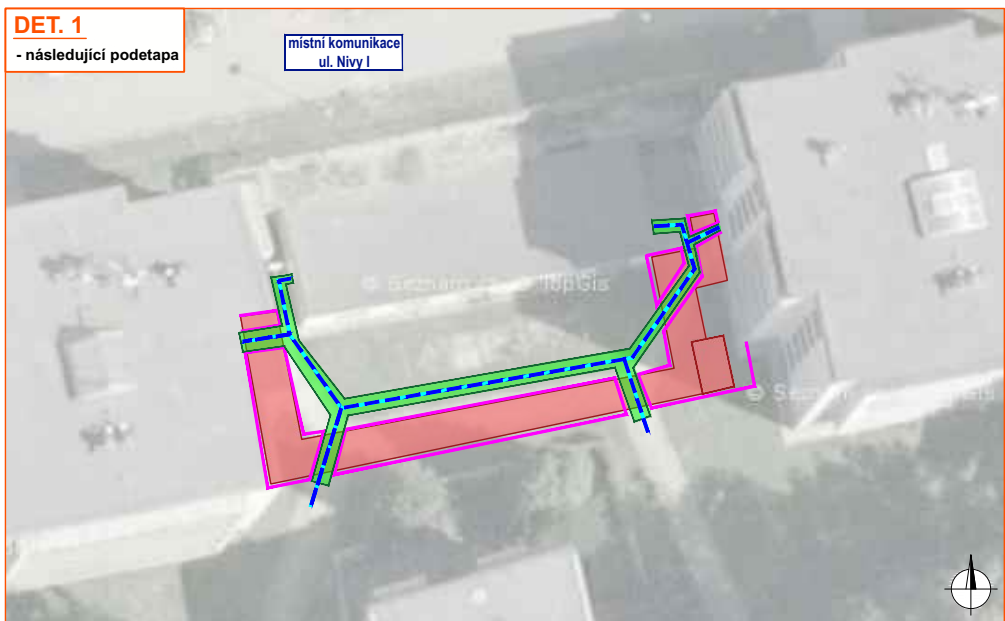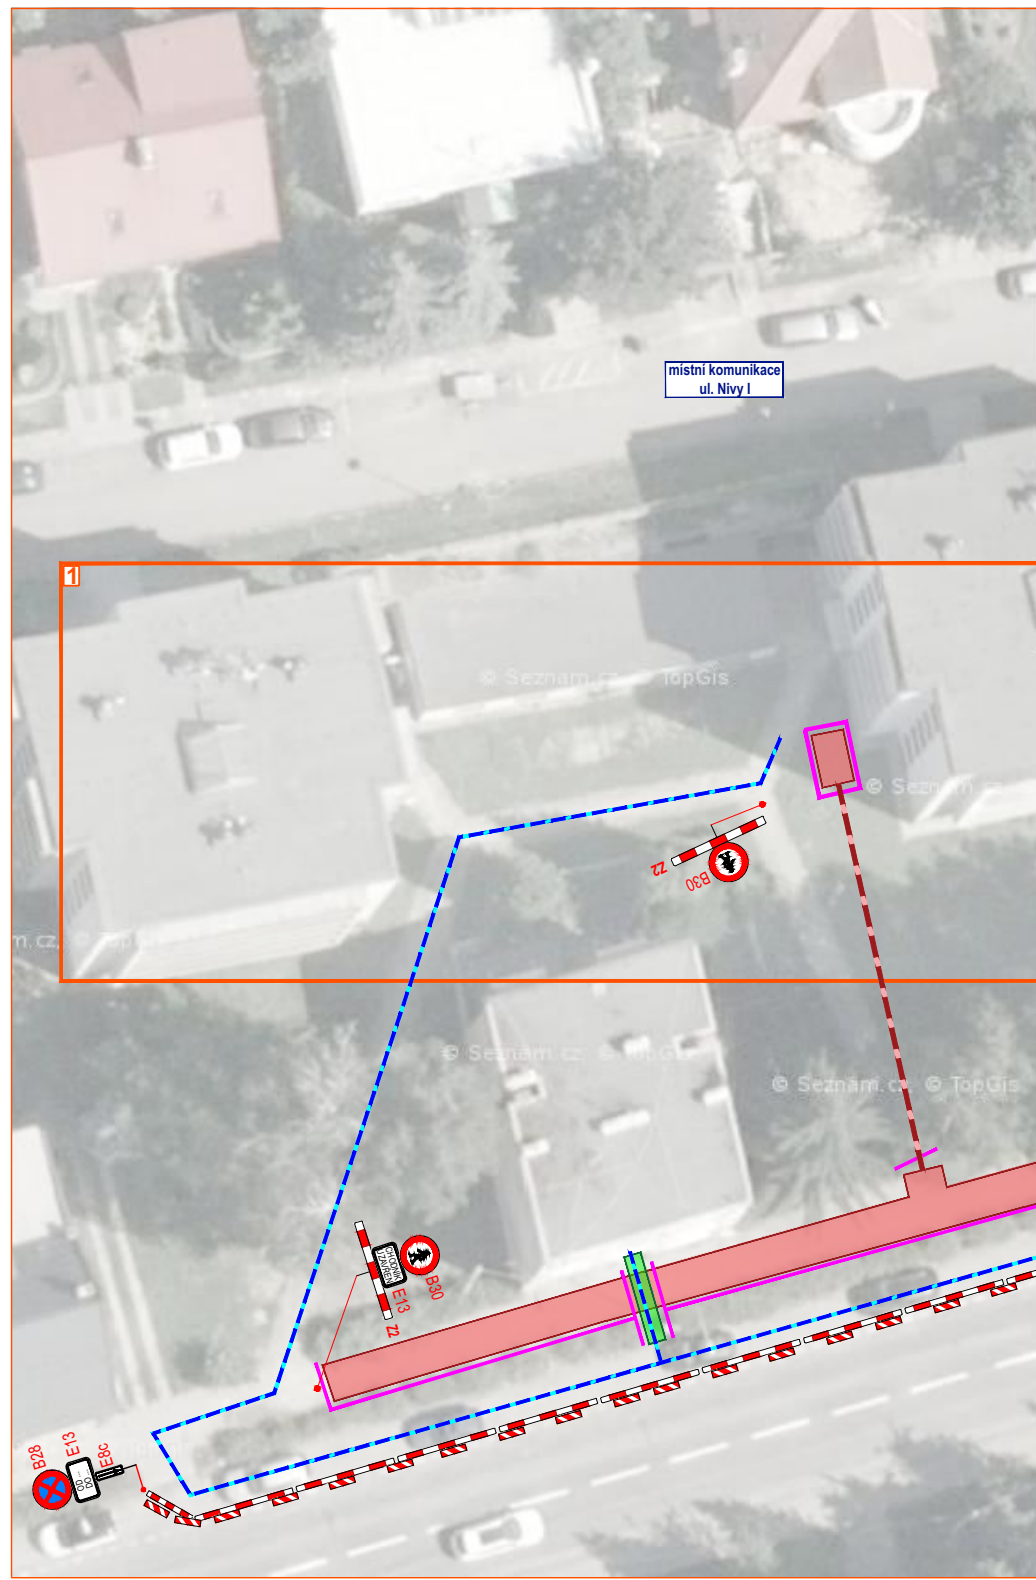

Legenda:


- pracovní místo (výkopové práce)
- stavební oplocení
- řízený protlak pod komunikací
- obchodní trasa
- zpevněná plocha pro přecházení
- navrhované přechodné svíslé dopravní značení
- stávající svíslé dopravní značení
- zrušené stávající svíslé dopravní značení

Souhlasíme s přechodnou úpravou provozu, obchodí trasou a uzavírkou pozemní komunikace.
V souladu s ustanovením § 36 odst. 3 zák. č. 500/2004 Sb. Správního řádu se vzdáváme práva vyjádřit se k podkladům rozhodnutí.

Dopravní značení, které bude v rozporu s přechodným dopravním značením, bude dočasně zakryto.

VYPRACOVAL	KAŠPAR		NVB LINE NVB LINE s.r.o. Cukrovar 716 768 21 Kvasice www.nvbline.cz kaspar@nvbline.cz tel.: 770 187 111
KONTROLOVAL	JANATA		
INVESTOR	GasNet, s.r.o.		
ZHOTOVITEL	AREKOP, s.r.o.		
STAVBA	REKO MS ZLÍN - SOKOLSKÁ +4		
VÝKRES	569x297	DOPRAVNÍ INŽENÝRSKÁ OPATŘENÍ	
		- RAD A / RAD D	
PŘECHODNÁ ÚPRAVA PROVOZU			
DATUM	28. 11. 2022		
NAŠE ZN.	ZK-22-1483		



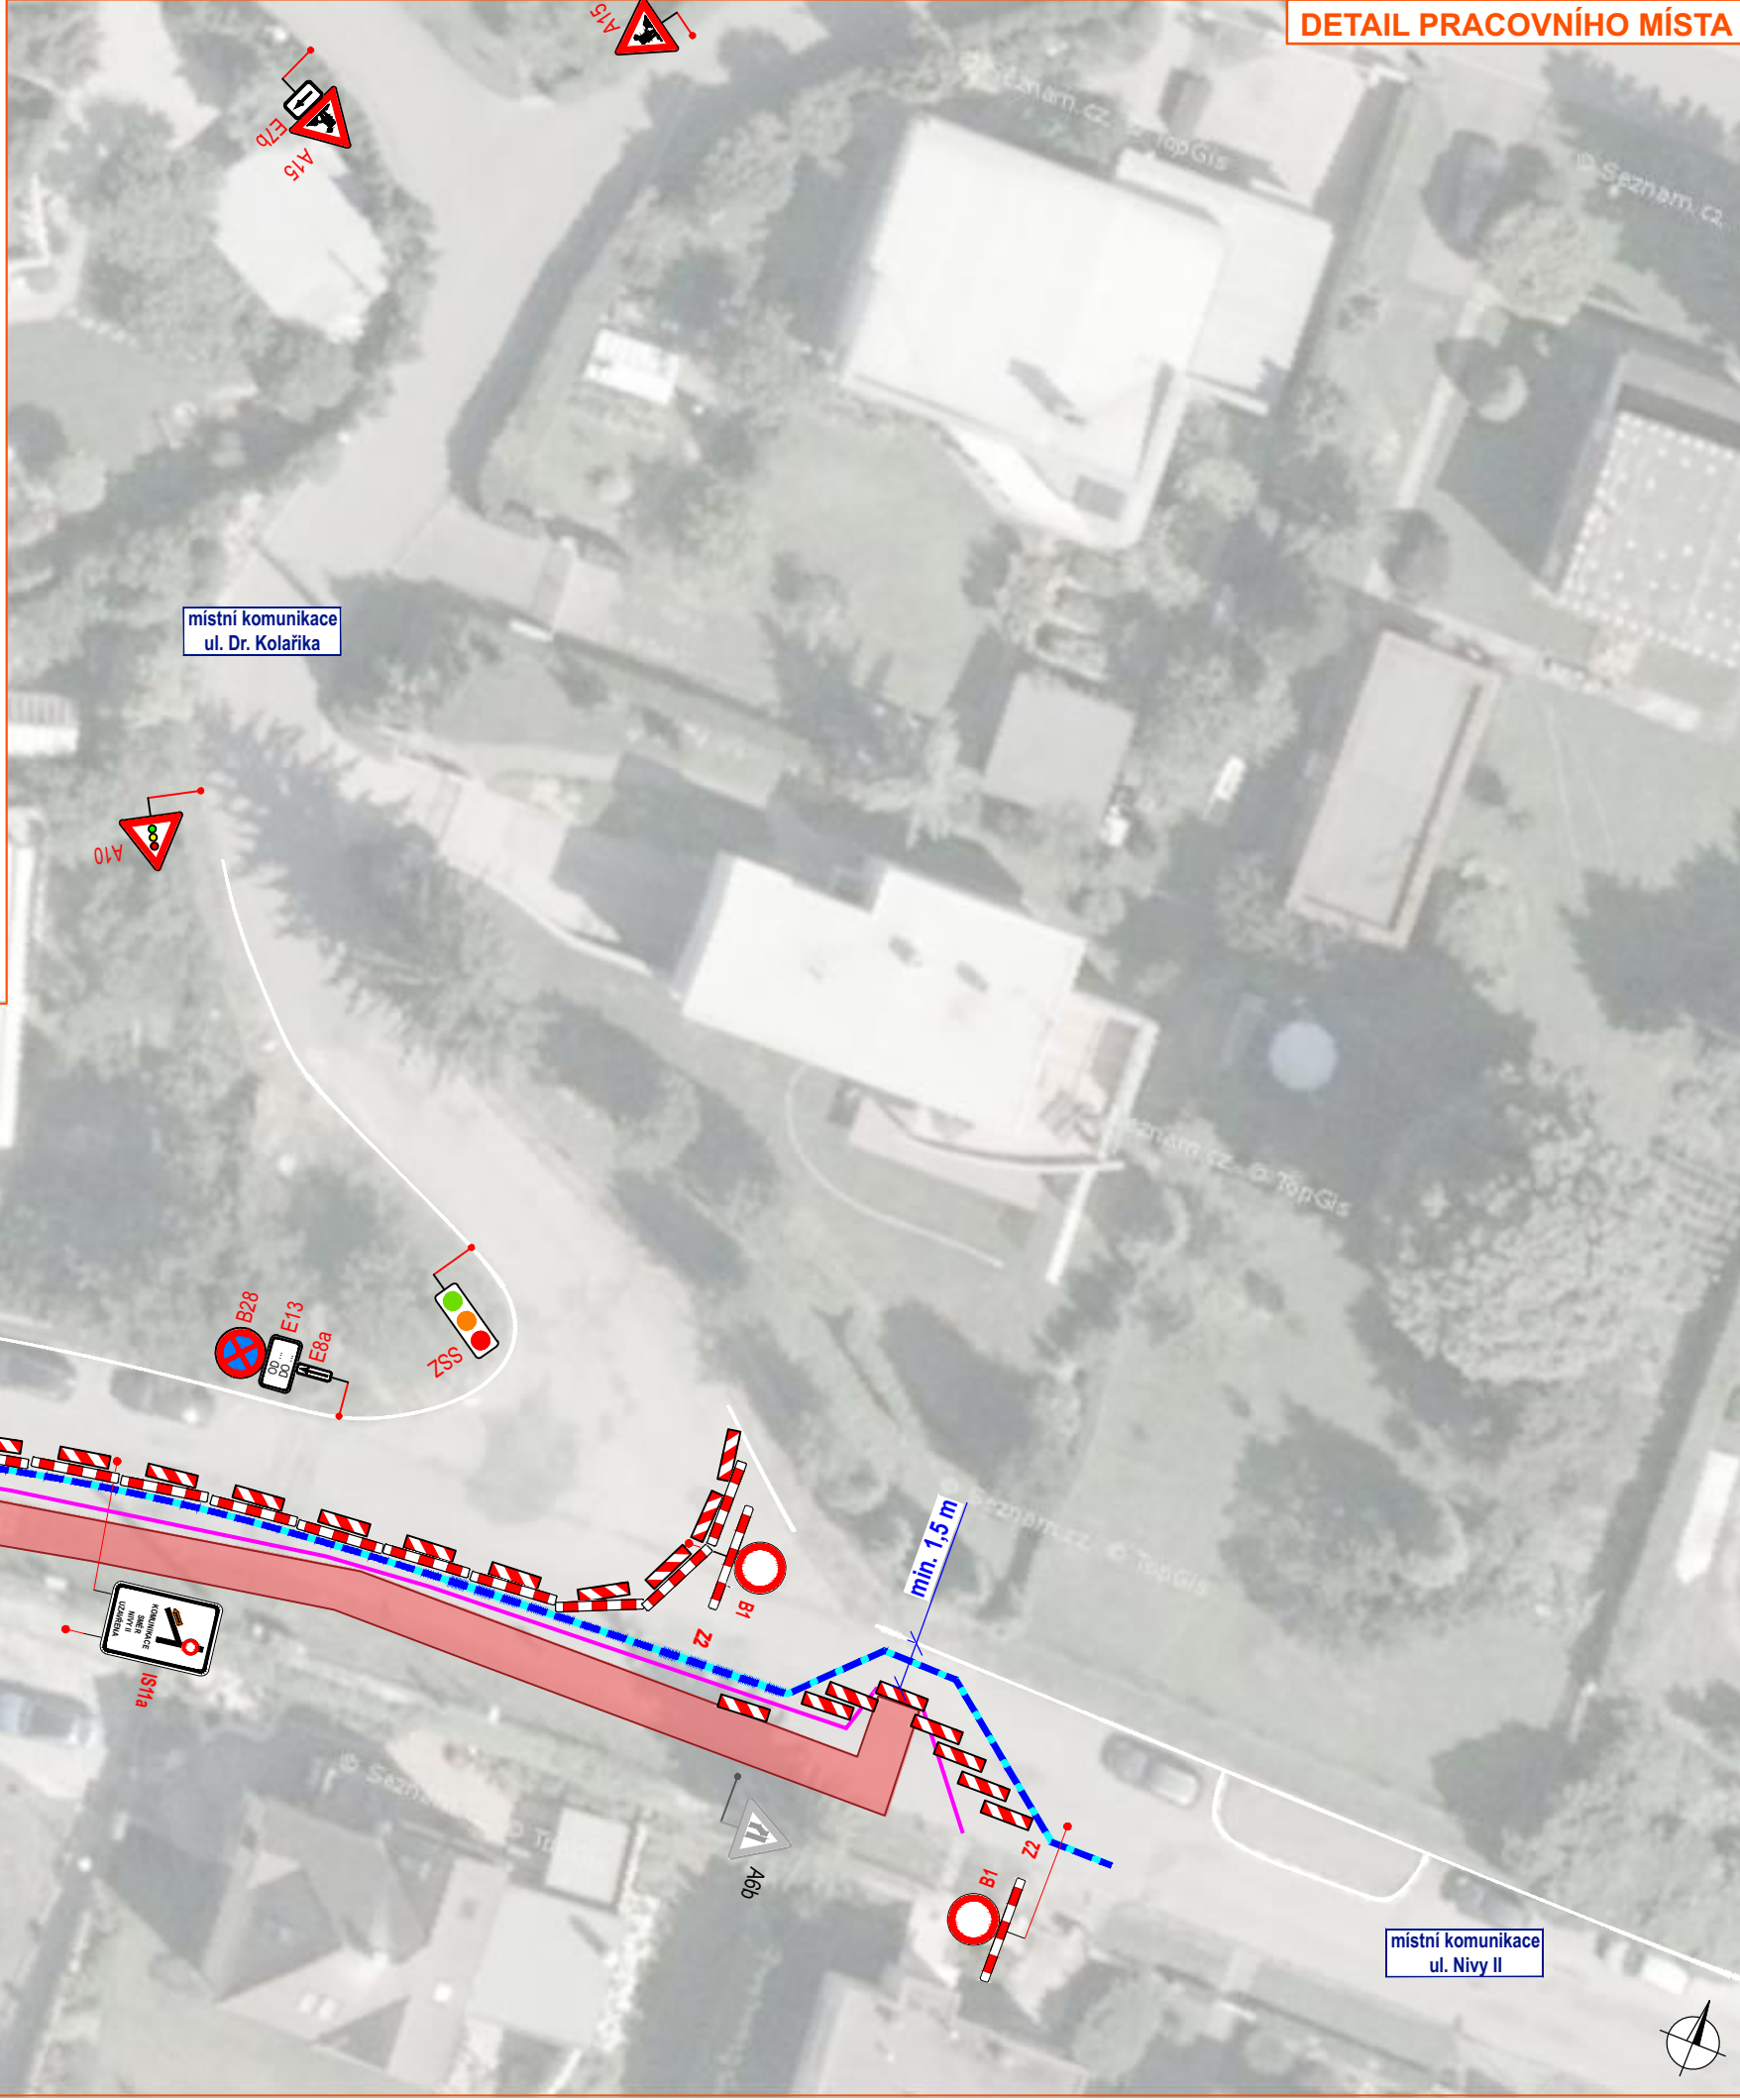

The map shows the city of Zlín and its surroundings. A red rectangle highlights a specific area in the northeast, labeled 'MÍSTO ÚPRAVY' (Maintenance Site). This area is located near the intersection of Sokolická and Křížová streets, just north of the Zlín-Oldřich district. The map also shows the Zlín River, major roads like I/490, and various local landmarks and districts such as Mladcová, Vřava, Nivy, and Cigánov.

[illegible]

	- pracovní místo (výkopové práce)
	- řízený protlak pod komunikací
	- stavební oplocení
	- obchůzčí trasa
	- zpevněná plocha pro přecházení
P2	- navržené přechodné svíslé dopravní značení
P2	- stávající svíslé dopravní značení
P2	- zrušené stávající svíslé dopravní značení

Souhlasíme s přechodnou úpravou provozu, obchozí trasou a uzavírkou pozemní komunikace.
V souladu s ustanovením § 36 odst. 3 zák. č. 500/2004 Sb. Správního řádu se vzdáváme práva vyjádřit se k podkladům rozhodnutí.

Dopravní značení, které bude v rozporu s přechodným dopravním značením, bude dočasně zakryto.

VYPRACOVAL	KASPAR		
KONTRLOVAL	JANATA		
INVESTOR	GasNet, s.r.o.		
ZHOTOVITEL	AREKOP, s.r.o.		
STAVBA	REKO MS ZLÍN - SOKOLSKÁ +4		NVB LINE s.r.o. Krokurov 716 768 21 Kvasice www.nvbline.cz kaspar@nvbline.cz tel.: 770 187 111
VÝKRES 774X297	DOPRAVNÉ INŽENÝRSKÁ OPATŘENÍ -RAD G		
PŘECHODNÁ ÚPRAVA PROVOZU			
DATUM		28. 11. 2022	
NAŠE ZN.		ZK-22-1483	