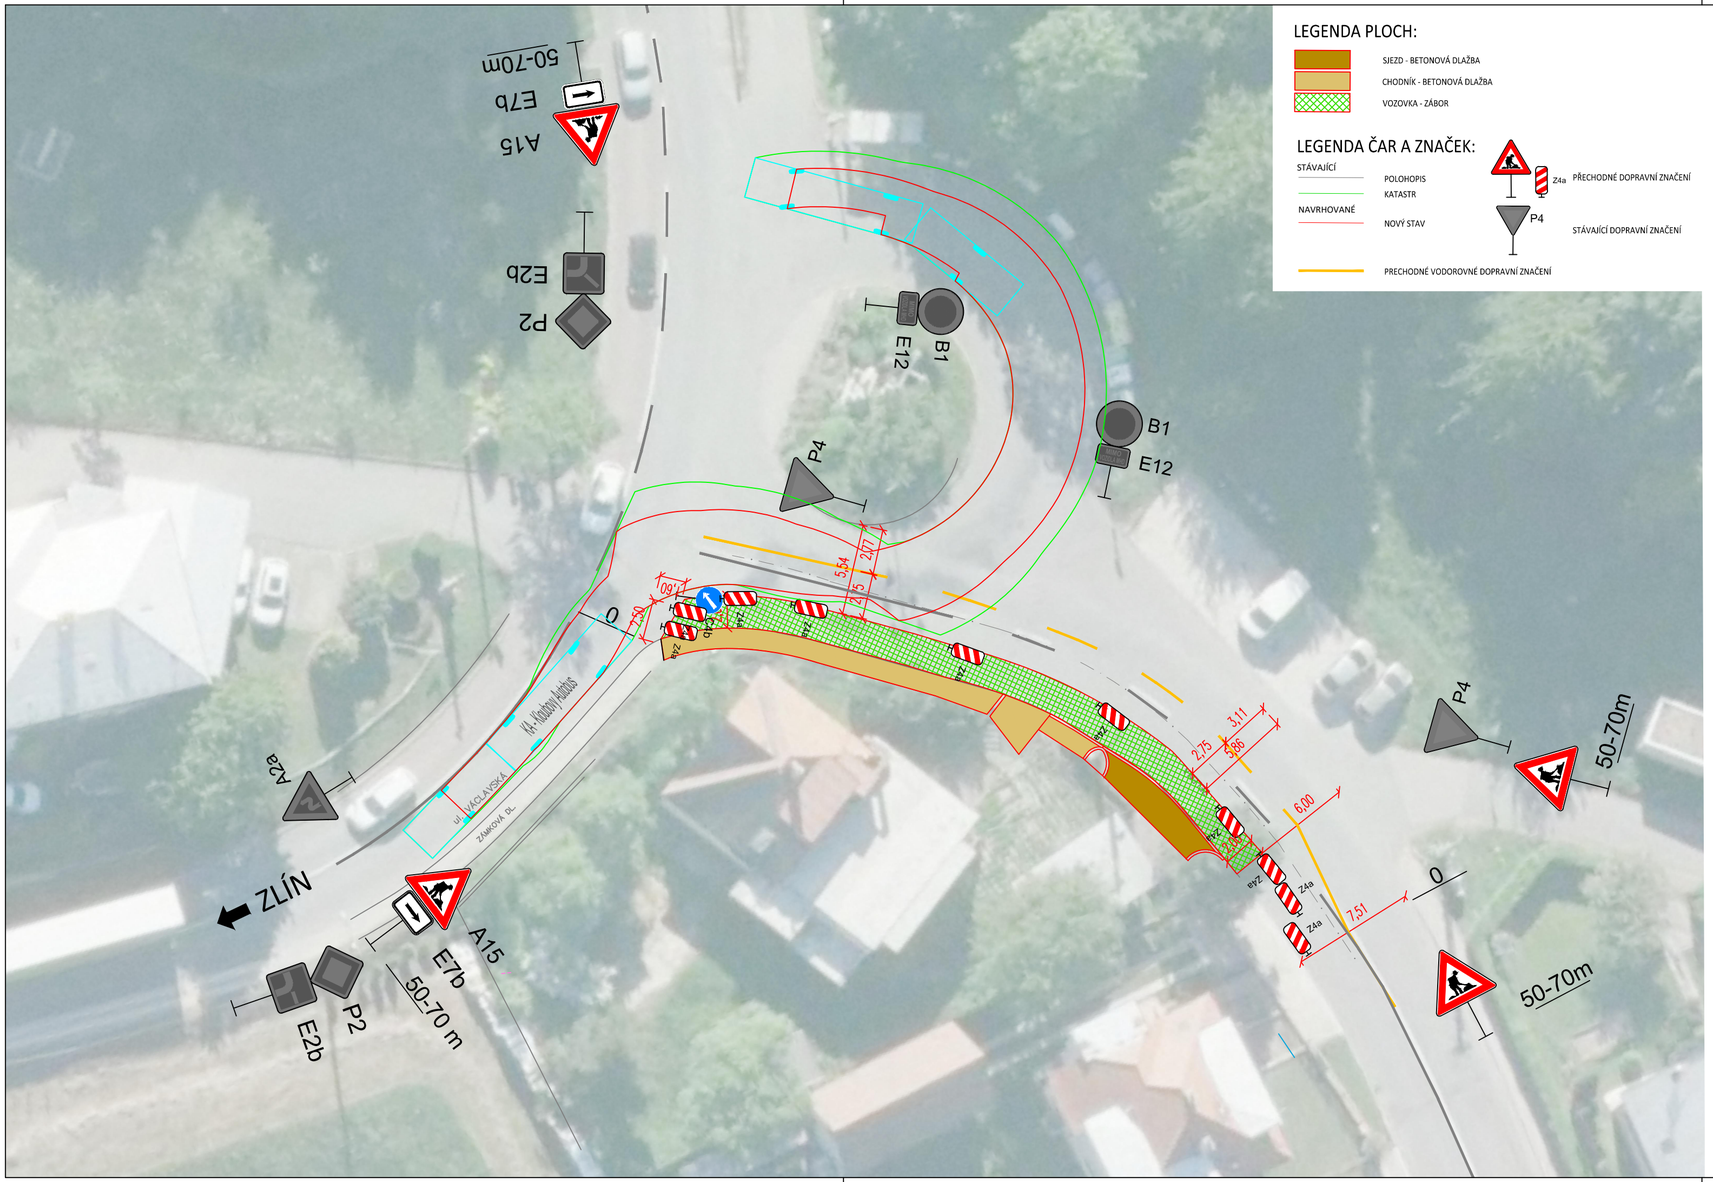

Souřadný systém S-JTSK; výškový systém Bpv

Přehled revizí					
Č.	Datum	Popis	Vypr.	Kontr.	Schv.

Objednatel

SPORTOVNÍ PODLAHY ZLÍN, s.r.o
Mostní 5552, 760 01 Zlín
Česká republika

Projektant

Ing. Dárius Boljeśik
Autorizovaný inženýr pro dopravní stavby
Velkopavlovická 4065/3, Brno - Vinohrady, 628 00
Česká republika

Kraj: Zlínský
Obec: Zlín
Katastrální území: Kudlov [635898]

Akce

POLYFUNKČNÍ OBJEKT Č.P.185-ZLÍN, KUDLOV

Část

Dopravně inženýrské opatření - přechodná úprava provozu

		Zpracovatel části
Navrhl/vypracoval	Ing. Dárius Boljeśik	Ing. Dárius Boljeśik Velkopavlovická 4065/3 62800 Brno - Vinohrady Česká republika
Zodp. projektant	Ing. Dárius Boljeśik	
Technická kontrola	Ing. Jan Dibďák	
Hlavní inženýr projektu	-	

Název přílohy	Měřítko	Číslo kopie
Situace - obalová křivka kloubového autobusu (18m)		

Stupeň dok.	Číslo sml. obj.	Číslo akce	Číslo přílohy
RDS	-	-	03.2

DÍLO JE CHRÁNĚNO AUTORSKÝM ZÁKONEM. JAKÉKOLIV ROZMNOŽOVÁNÍ ČI VYTVÁŘENÍ KOPIÍ BEZ VĚDOMÍ AUTORA JE ZAKÁZÁNO