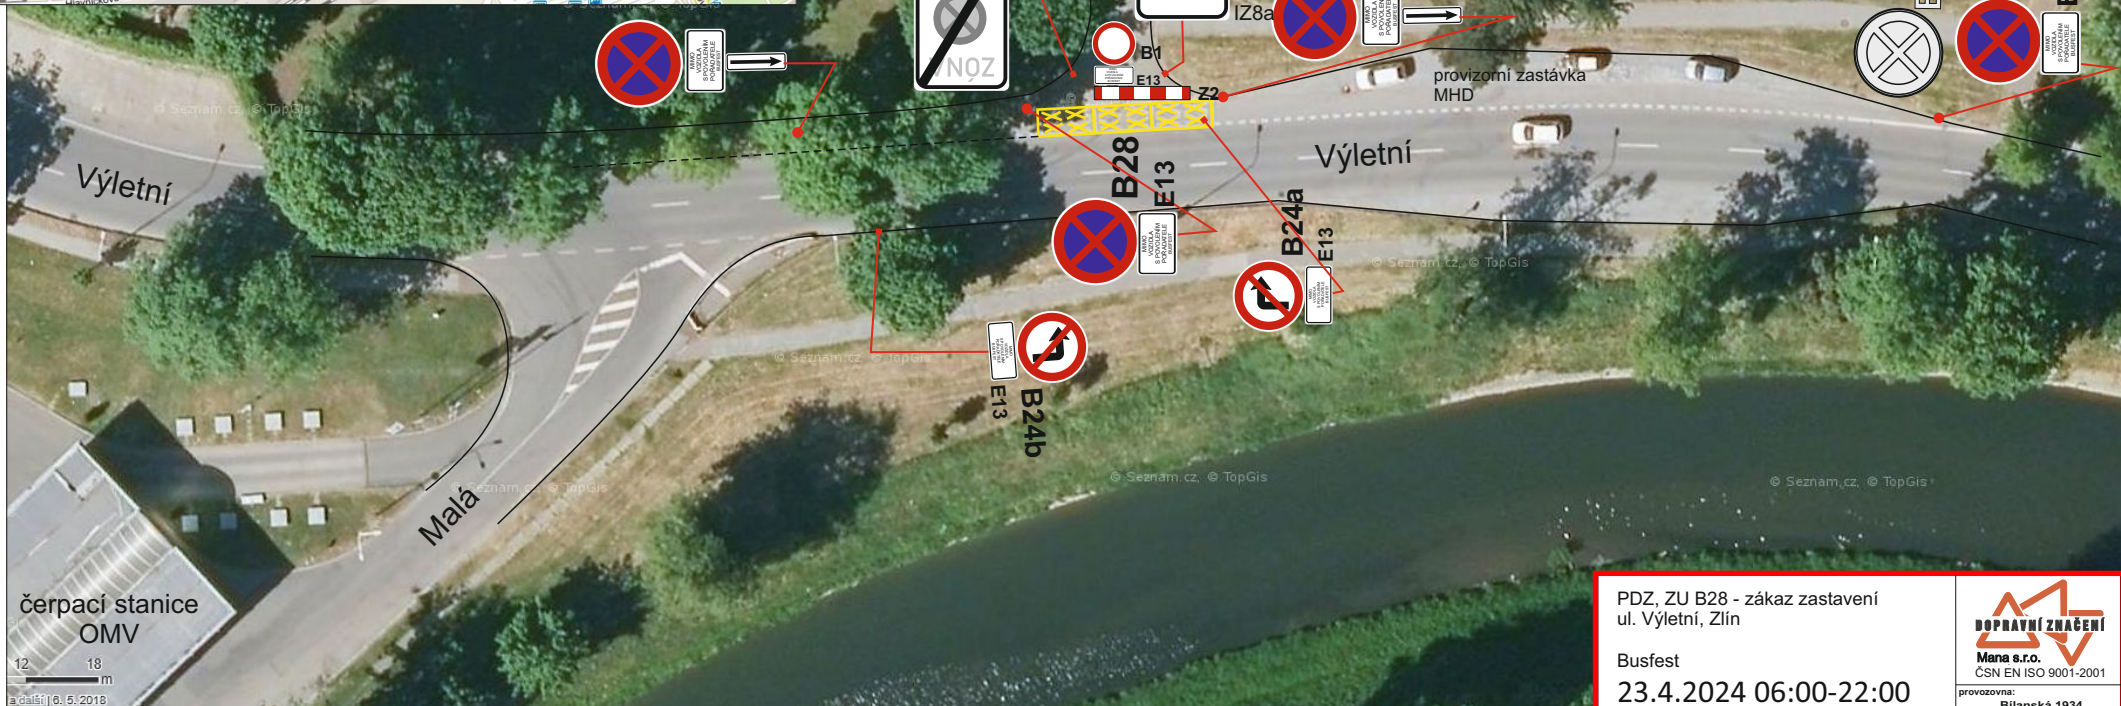
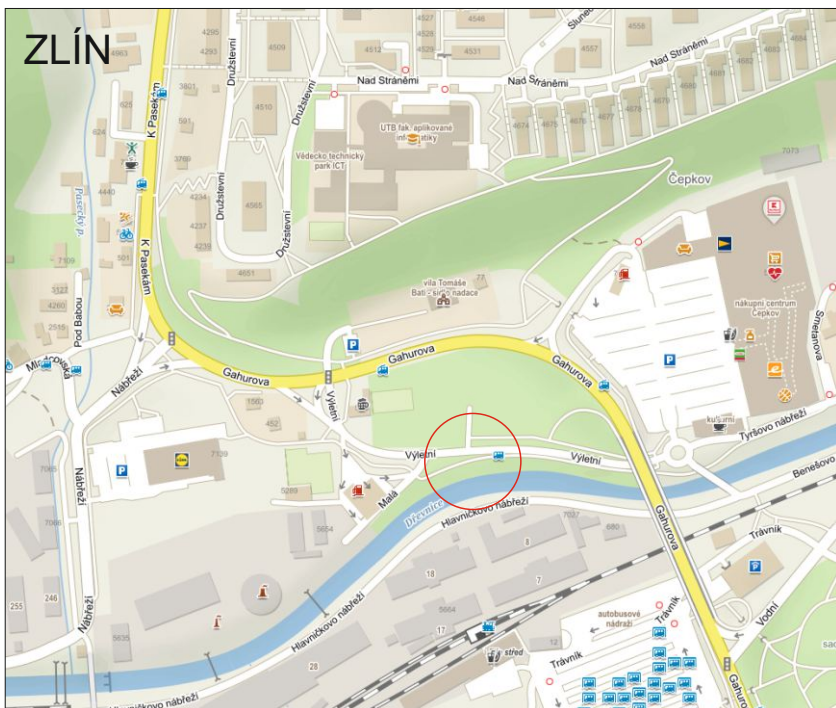


DZ IZ8a,b budou umístěny v předstihu, min. 7dní,
a budou obsahovat datum a text:

MIMO
VOZIDLA
S POVOLENÍM
POŘADATELE
BUSFEST

*DZ B28 bude obsahovat datum
a bude osazeno v předstihu, min. 7dní*

PDZ, ZU B28 - zákaz zastavení
ul. Výletní, Zlín

Busfest
23.4.2024 06:00-22:00

žadatel : UTB s.r.o.

obec : Zlín datum : 14.3.2024

místo : Výletní

