


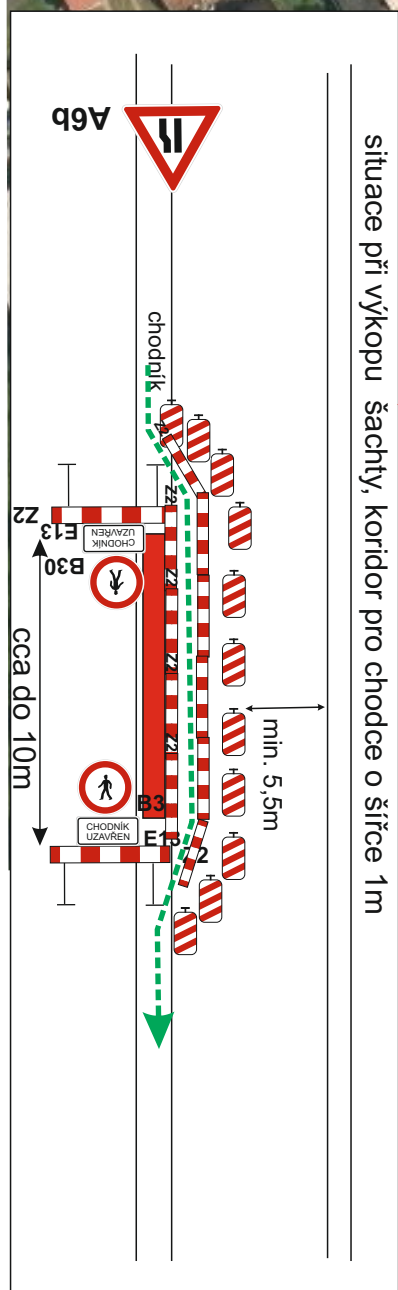

PDZ, ZU, CU
pokládka optického kabelu



Prov.: Bilanská 1934
767 01 Kroměříž
Mob.tel.: 608 777 491
www.manadz.cz
E-mail: radimmana@seznam.cz

Žadatel : Zlín Net, a.s.


Obec : Zlín

Datum : 18.3.2024

Místo : ul. Náves

Zpracoval:

Osička Tomáš

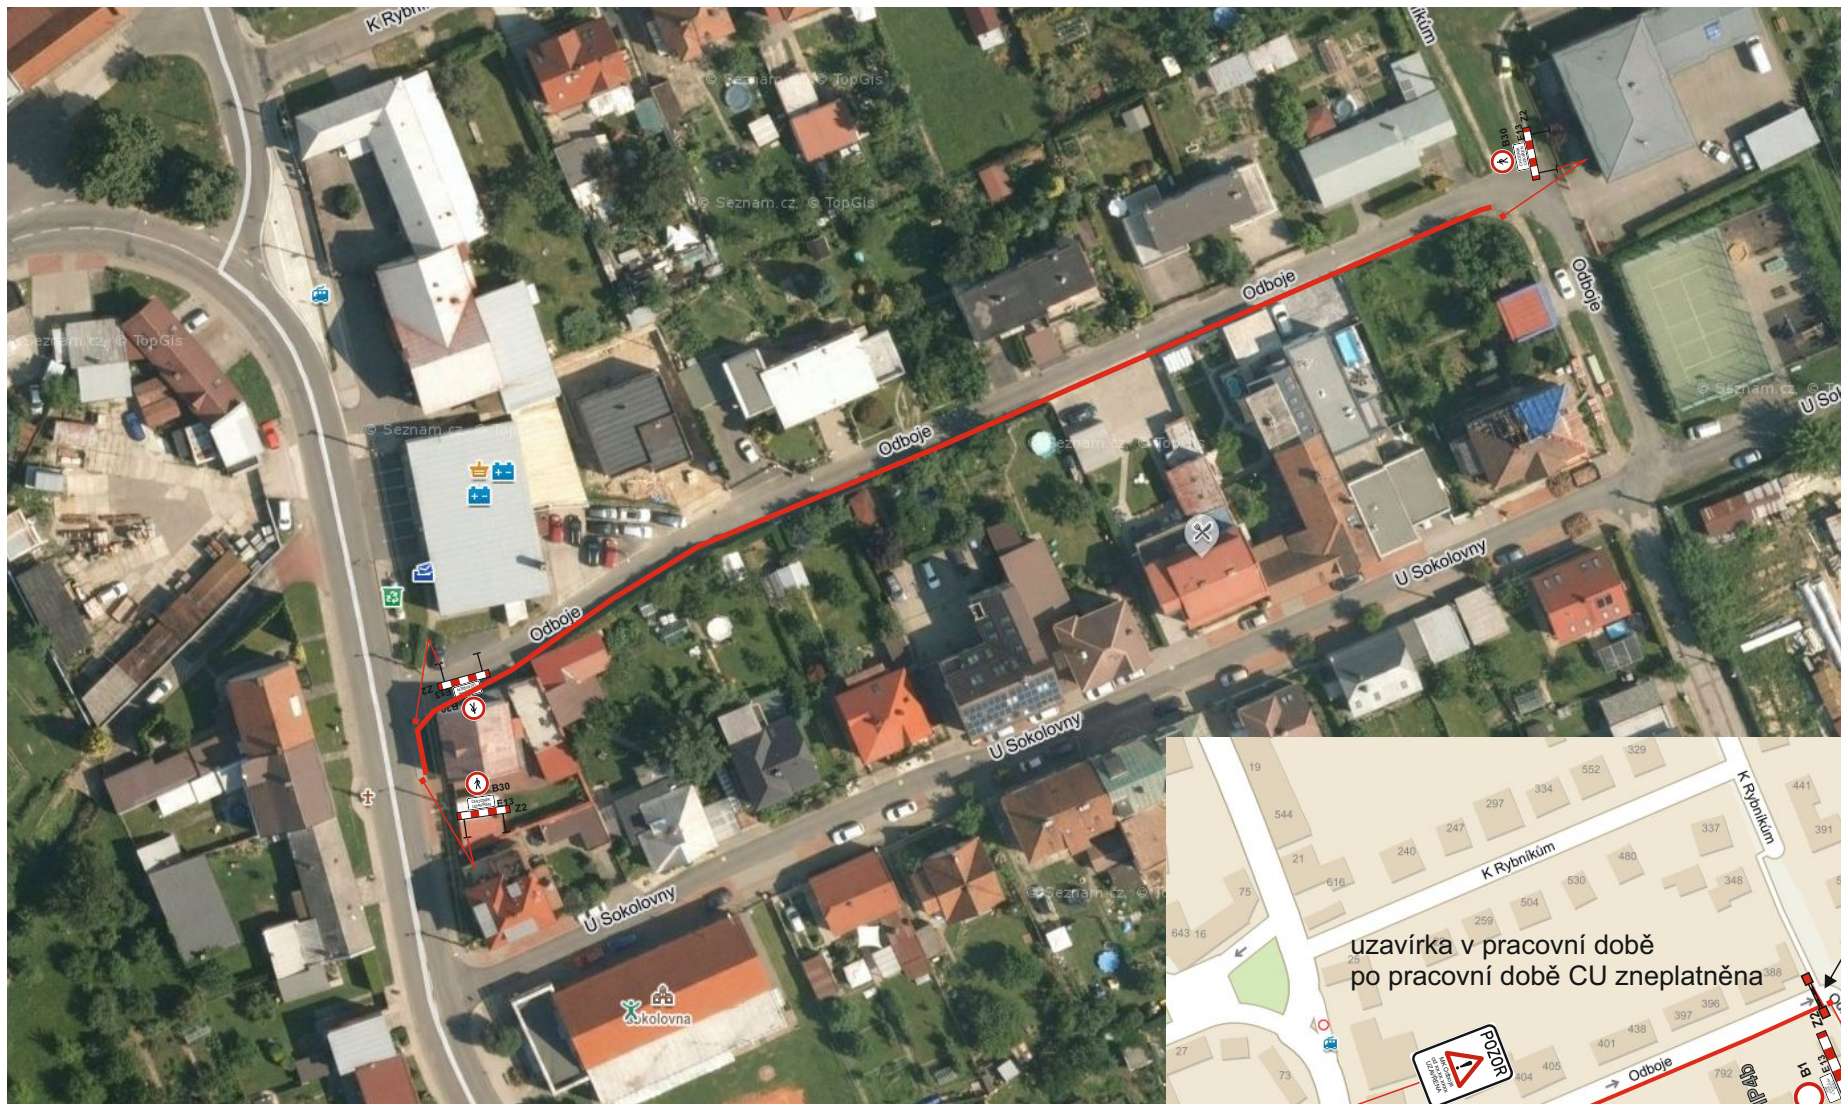

MIMO
VOZIDLA
S POVOLENÍM
STAVBY

E13 pod B1 a B24a,b

povolení vjezdu po slovní domluvě se stavbou

DZ B28 bude osazeno v předstihu
a bude obsahovat datum

PDZ, ZU, CU
pokládka optického kabelu




Prov.: Bilanská 1934
767 01 Kroměříž
Mob.tel.: 608 777 491
www.manadz.cz
E-mail: radimmana@seznam.cz

Zpracoval:
Osička Tomáš

Žadatel : Zlín Net, a.s.

Obec : Zlín Datum : 18.3.2024

Místo : ul. Odboje

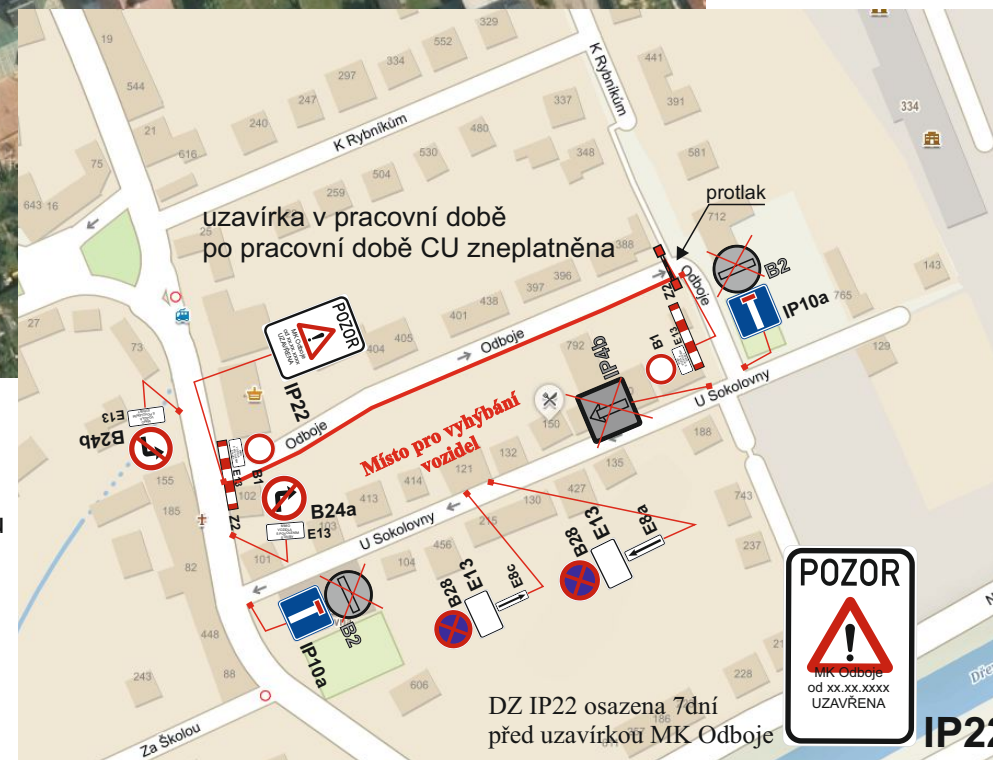

IP22