
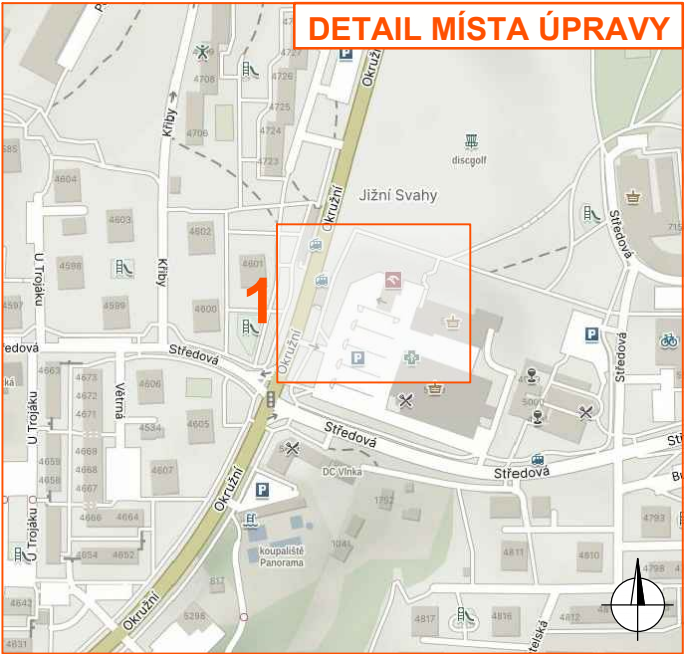
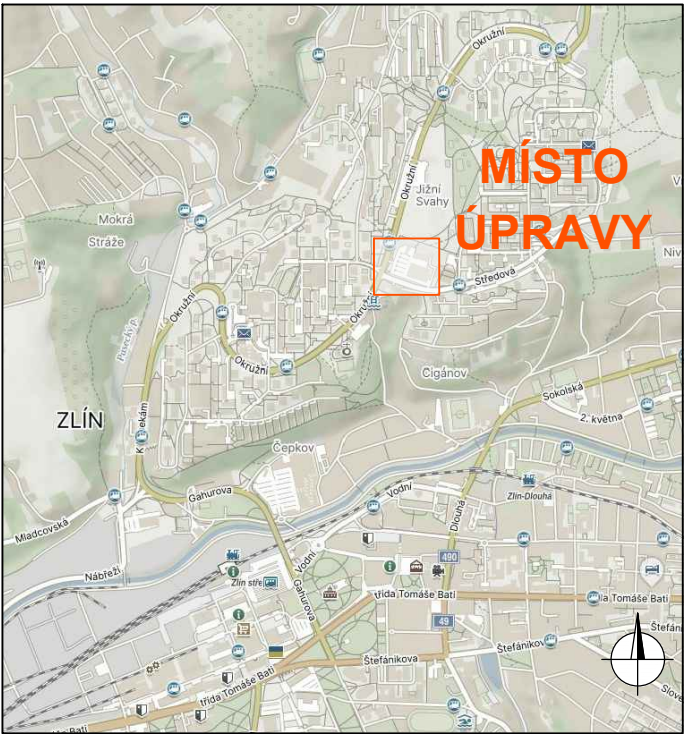


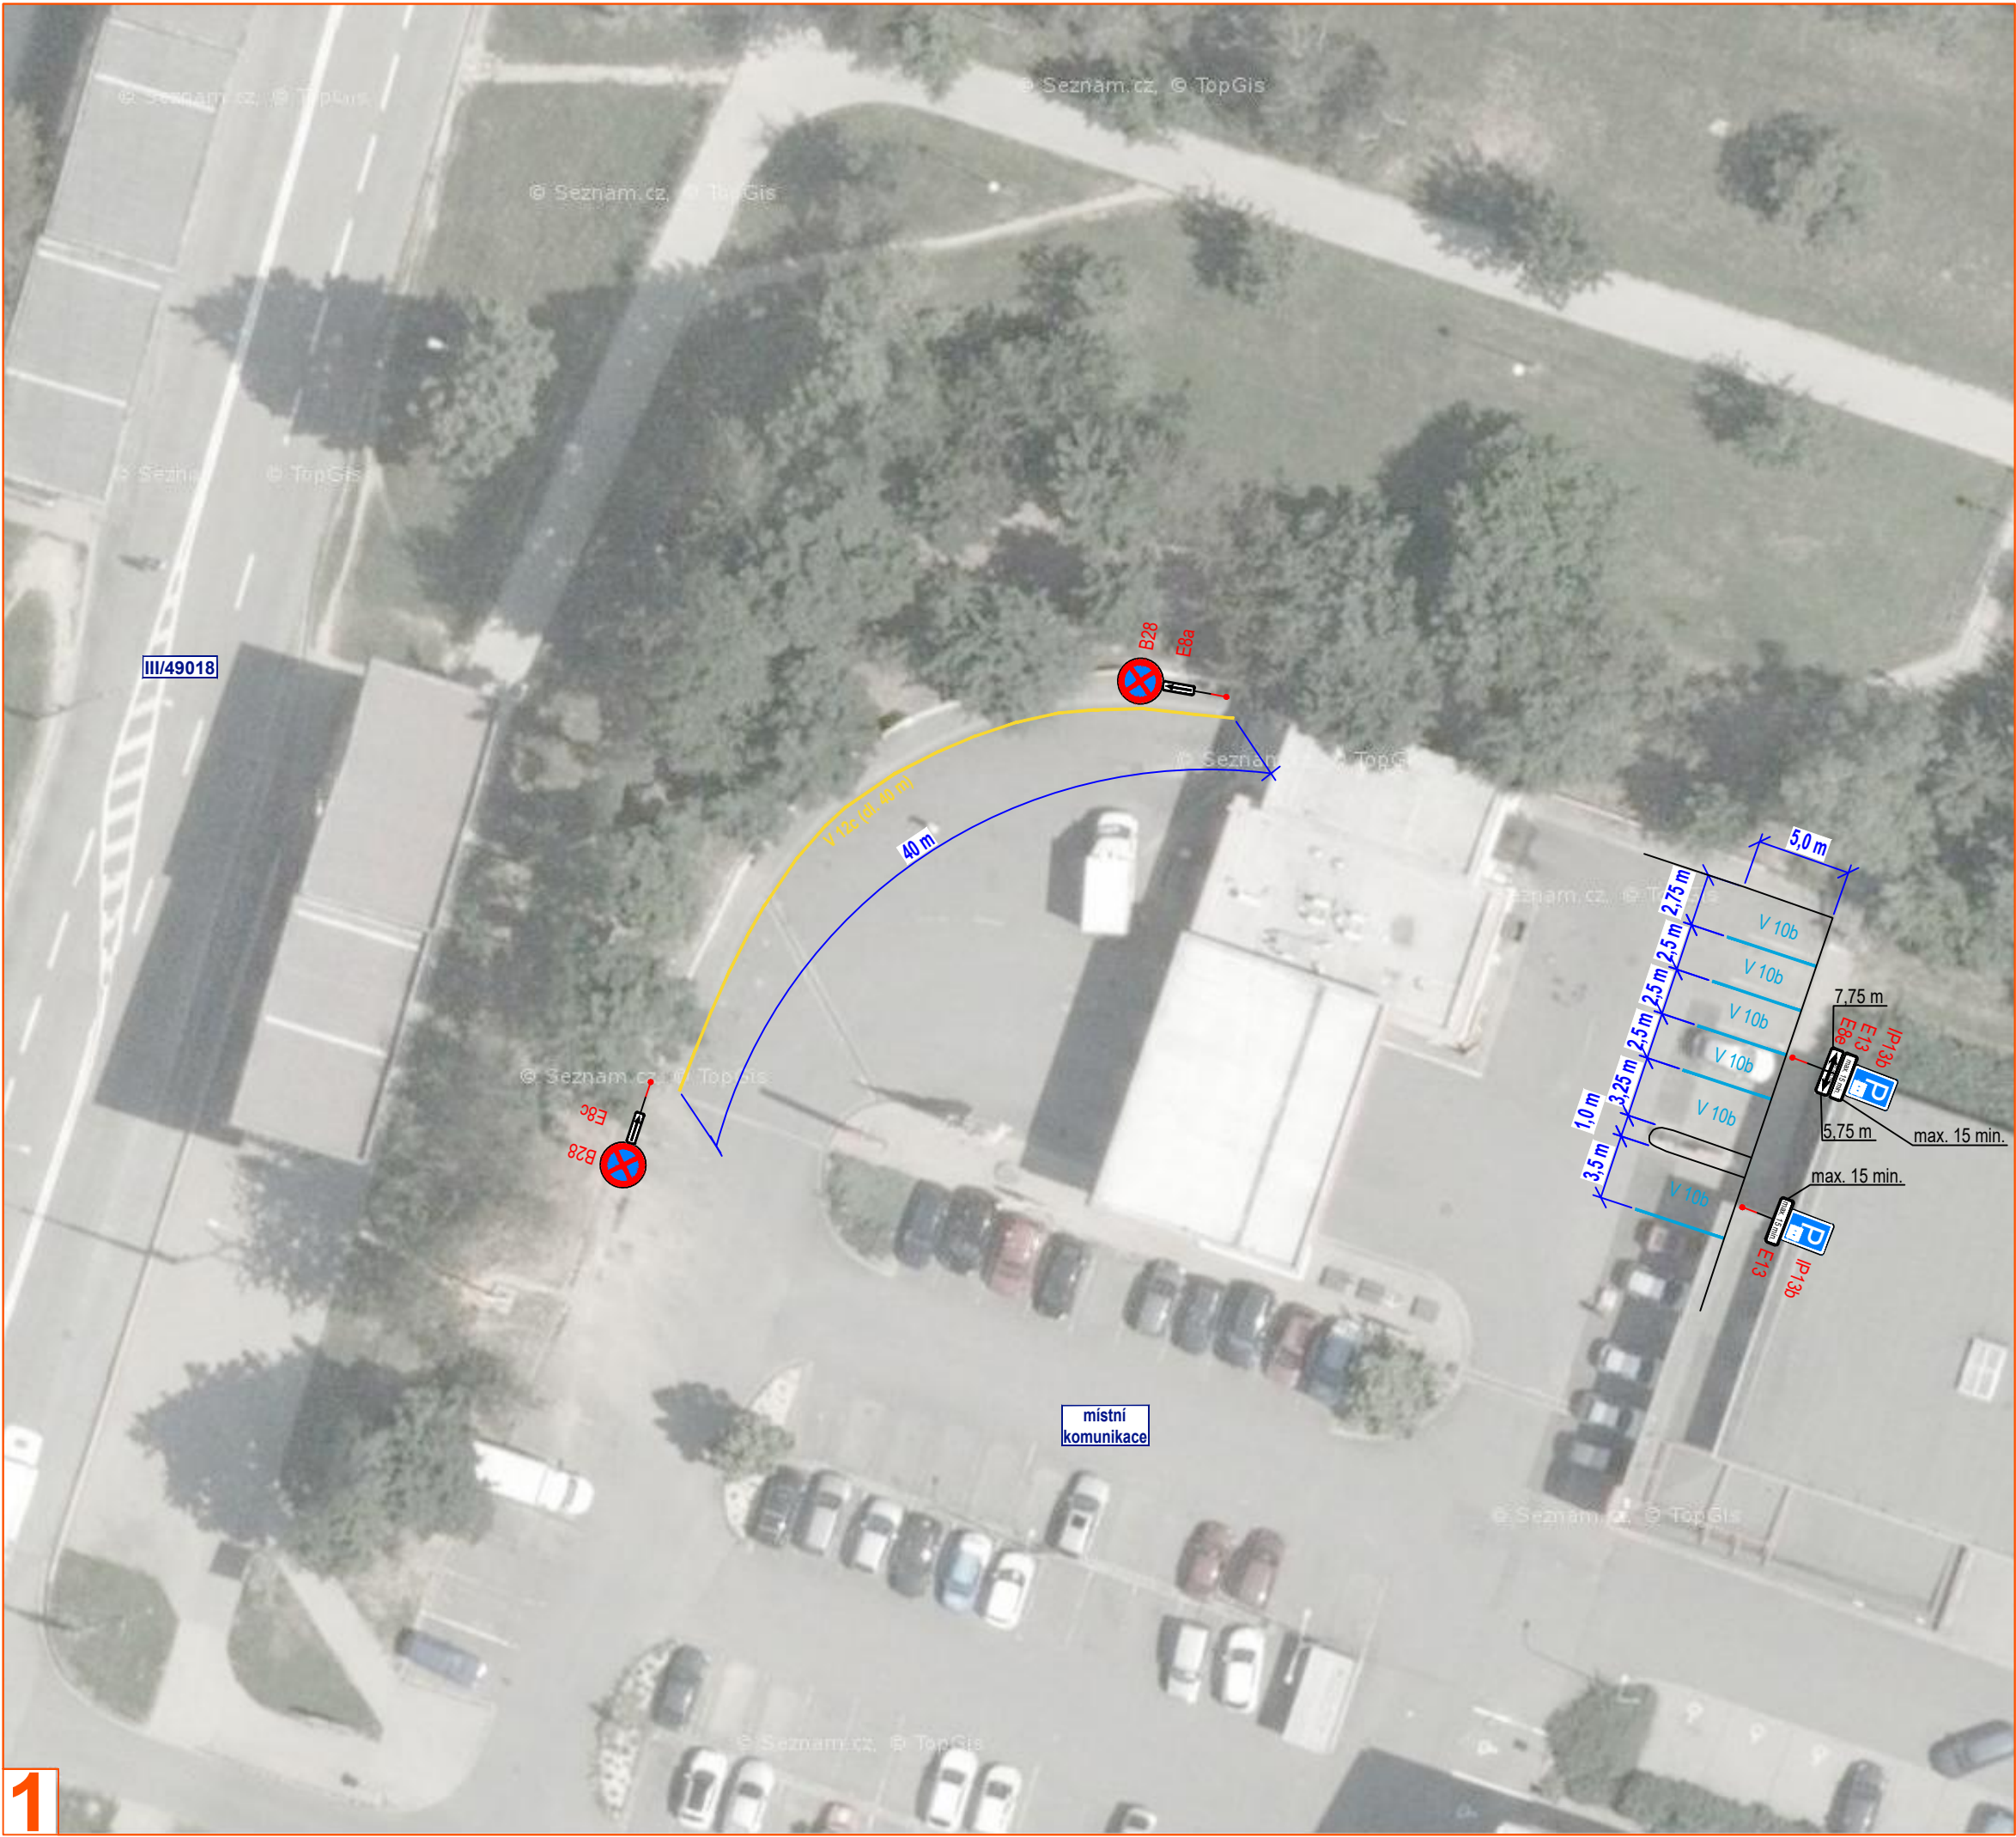

Legenda:	
	- navržené vodorovné dopravní značení V 10b náštřík bude proveden bílou barvou
	- navržené vodorovné dopravní značení V 12c
	P2 - navržené svislé dopravní značení
	P2 - stávající svislé dopravní značení
	P2 - zrušené stávající svislé dopravní značení

VYPRACOVAL	ŠMÍDOVÁ	 NVB LINE s.r.o. Cukrovar 716 768 21 Kvasice www.nvblne.cz smidova@nvblne.cz tel.: 770 163 047	
KONTROLOVAL	JANATA		
INVESTOR	ORLEN Unipetrol RPA s.r.o.		
ZHOTOVITEL			
STAVBA	ČS BENZINA ZLÍN, JIŽNÍ SVAHY		
VÝKRES	DEFINITIVNÍ DOPRAVNÍ ZNAČENÍ		
A3			
MÍSTNÍ ÚPRAVA PROVOZU			DATUM
		NAŠE ZN.	ZK-23-1722