
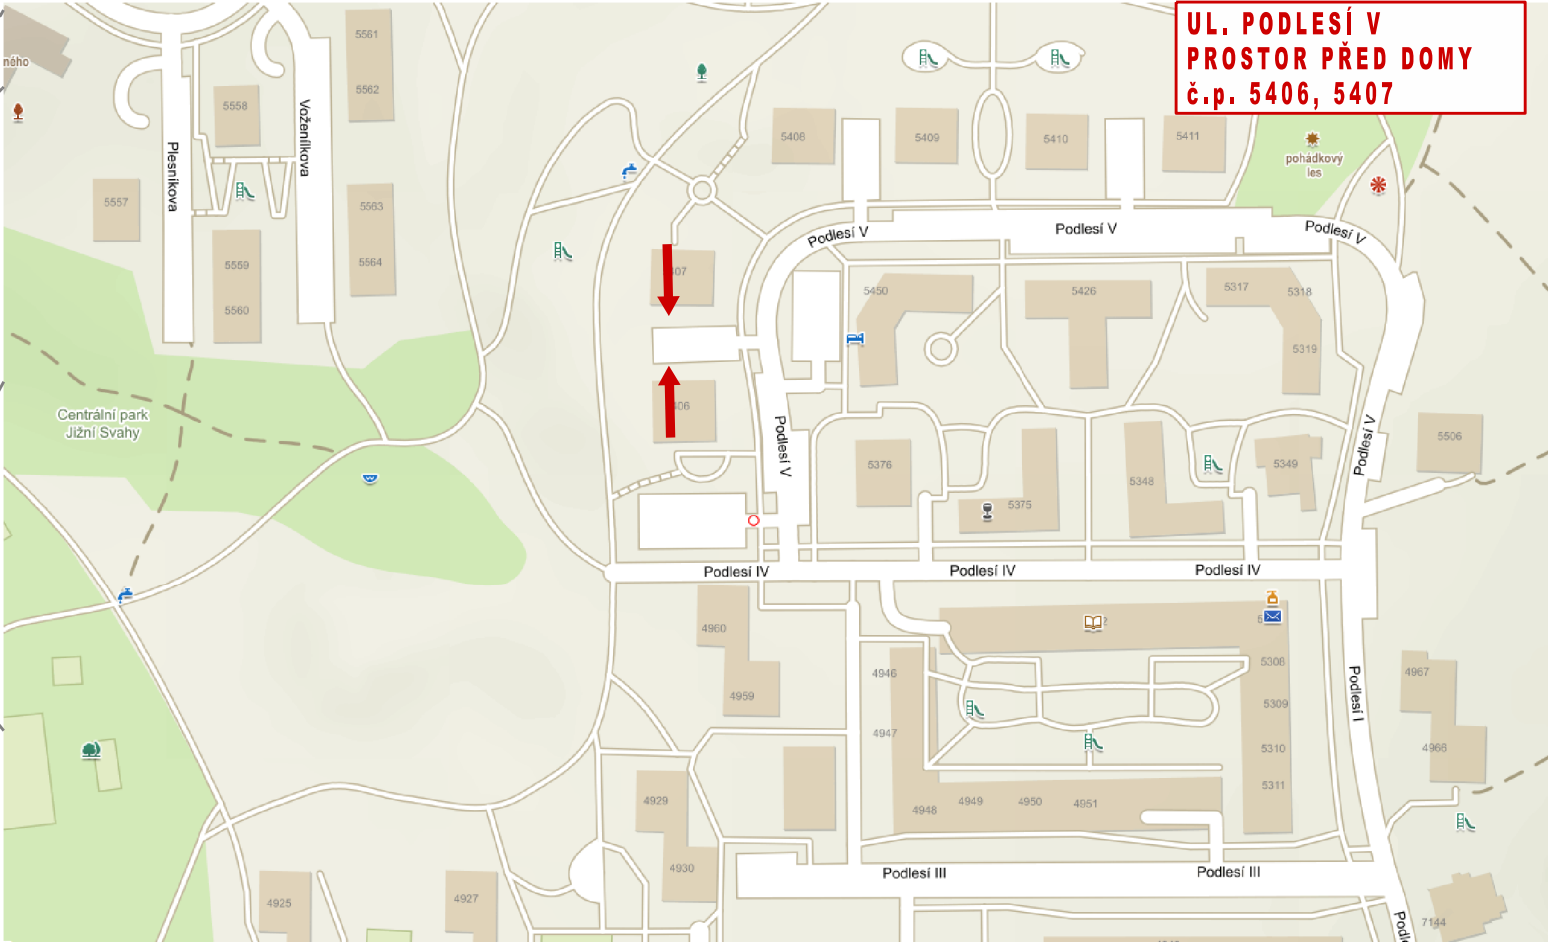


ULICE PODLEŠÍ V - JIŽNÍ SVAHY, ZLÍN
Z DŮVODU ZACHOVÁNÍ VOLNÉHO PROSTORU PRO NÁSTUPNÍ PLOCHU POŽÁRNÍ TECHNIKY
BUDE PŘED VCHODY A VJEZDY DO BYTOVÝCH DOMŮ UMÍSTĚNO SDZ č. **B 29, E 13**
A VYZNAČENO VDZ č. **V 12a**.


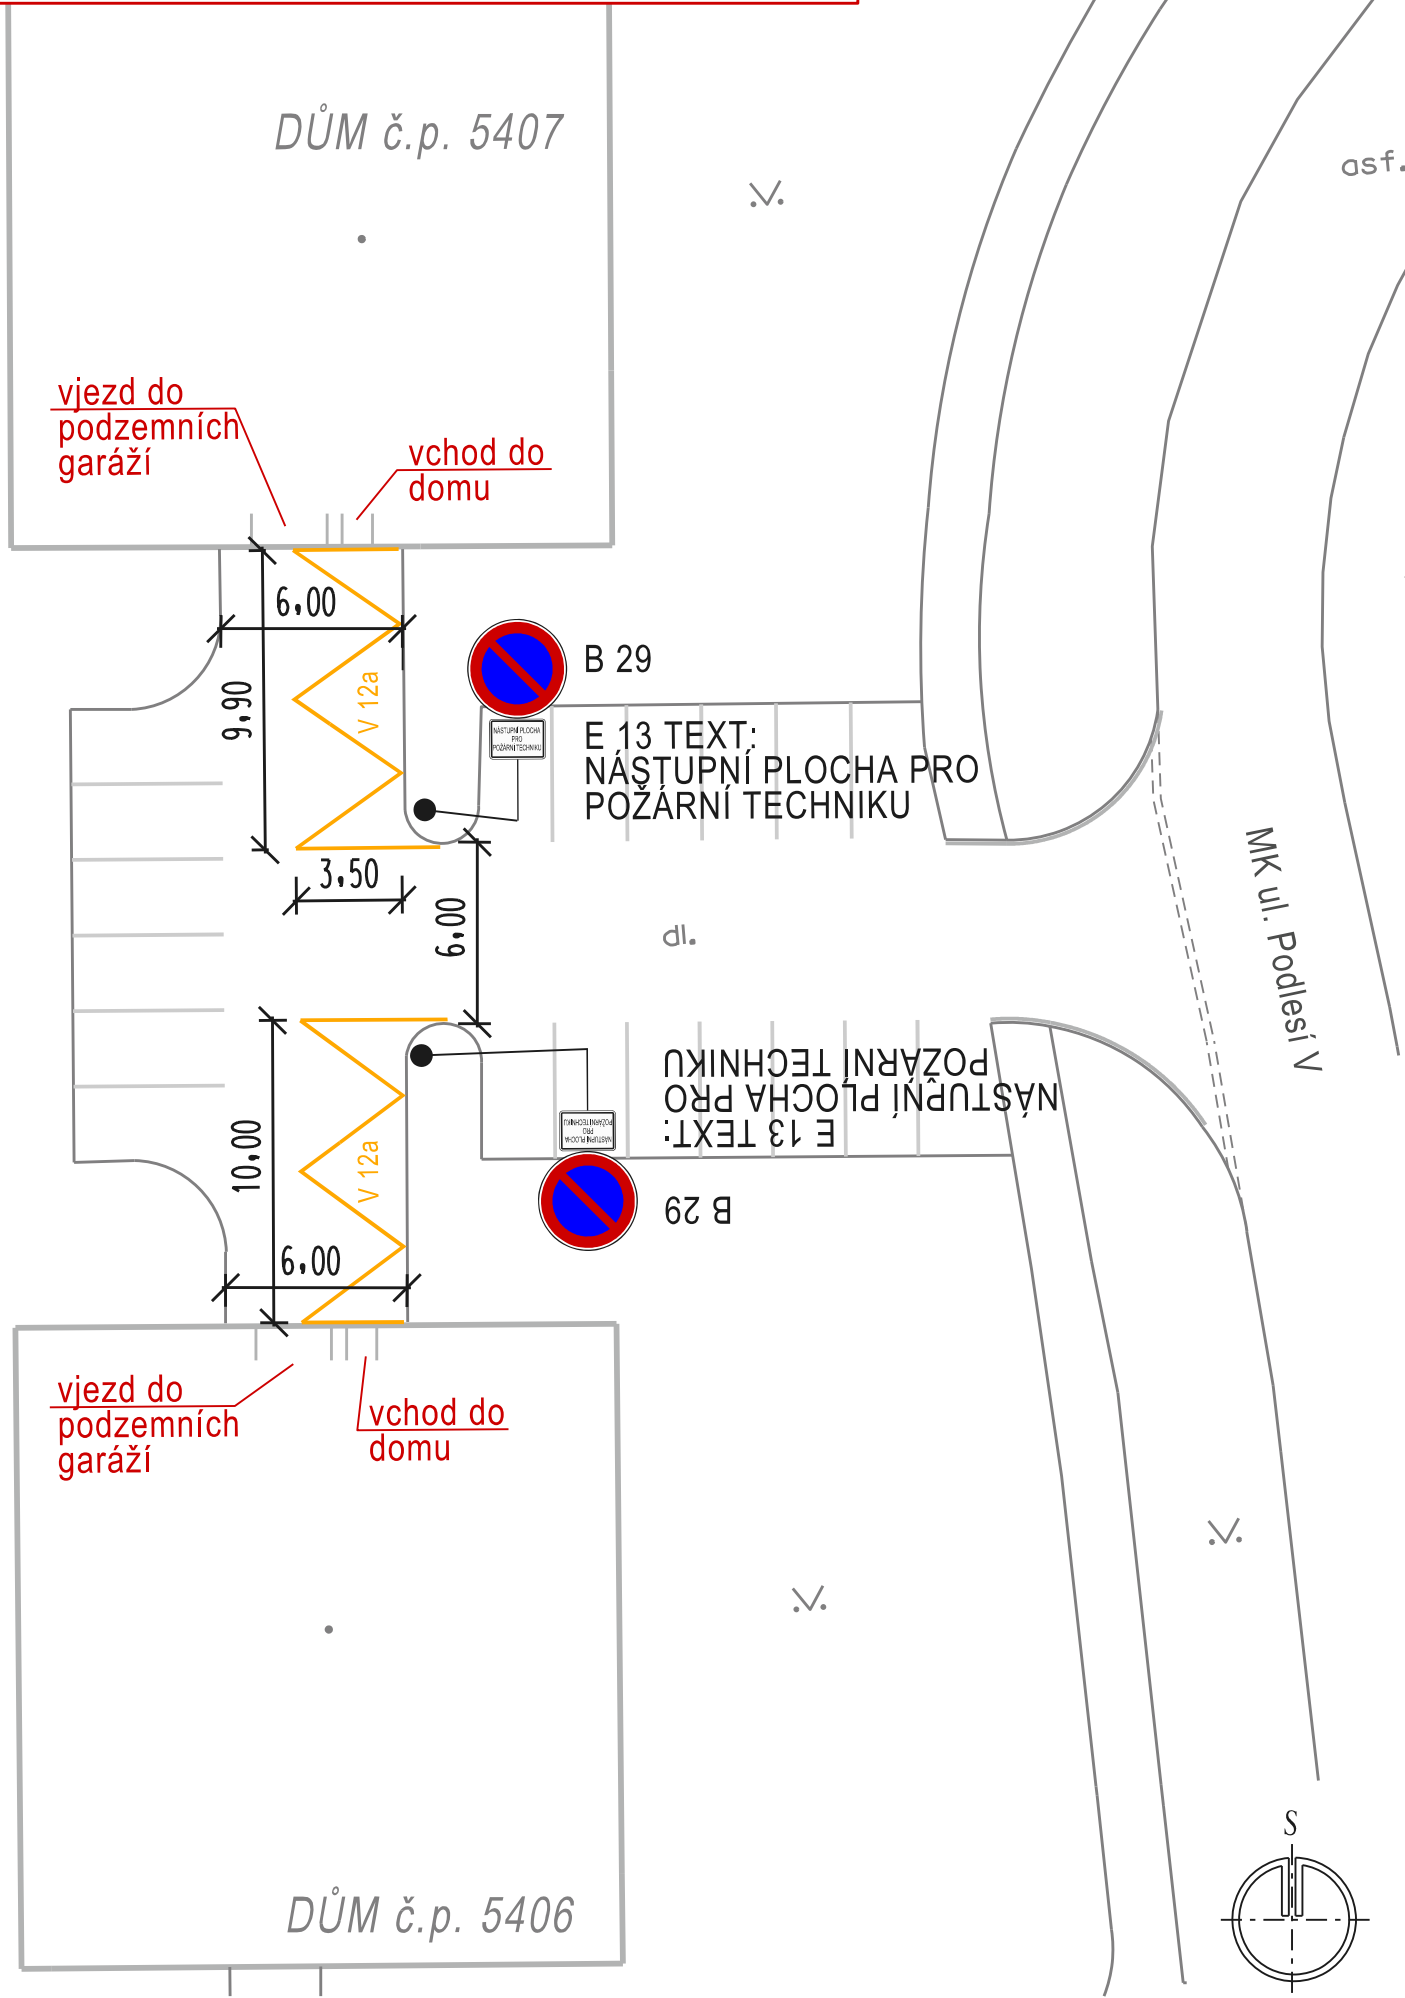


LEGENDA:

- NOVÉ VODOROVNÉ DZ
- NOVÉ SVISLÉ DZ
- STÁVAJÍCÍ VODOROVNÉ DZ - beze změn

Hlav.projektant		projektová kancelář	
Vypracoval	Radek Vavřík	Radek Vavřík nám.T.G.Masaryka 588, Zlín tel: 776084169, IČO: 05041040	
Kontroloval			
INVESTOR: STATUTÁRNÍ MĚSTO ZLÍN		FORMÁT	2 A4
ZLÍN ÚPRAVA DOPRAVNÍHO ZNAČENÍ PŘED VCHODY DO BYTOVÝCH DOMŮ č.p. 5406 - 5411 V UL. PODLEŠÍ V		STUPEŇ	TP
		DATUM	7. 2022
SITUACE 1 - BD č.p. 5406, 5407 - DZ B 29 + V 12a		Č.Z.	-
		MĚŘ.	1:250
		Č.V.	10.1

ULICE PODLEŠÍ V - JIŽNÍ SVAHY, ZLÍN
Z DŮVODU ZACHOVÁNÍ VOLNÉHO PROSTORU PRO NÁSTUPNÍ PLOCHU POŽÁRNÍ TECHNIKY
BUDE PŘED VCHODY A VJEZDY DO BYTOVÝCH DOMŮ UMÍSTĚNO SDZ Č. **B 29**, **E 13**,
A VYZNAČENO VDZ Č. **V 12a**.

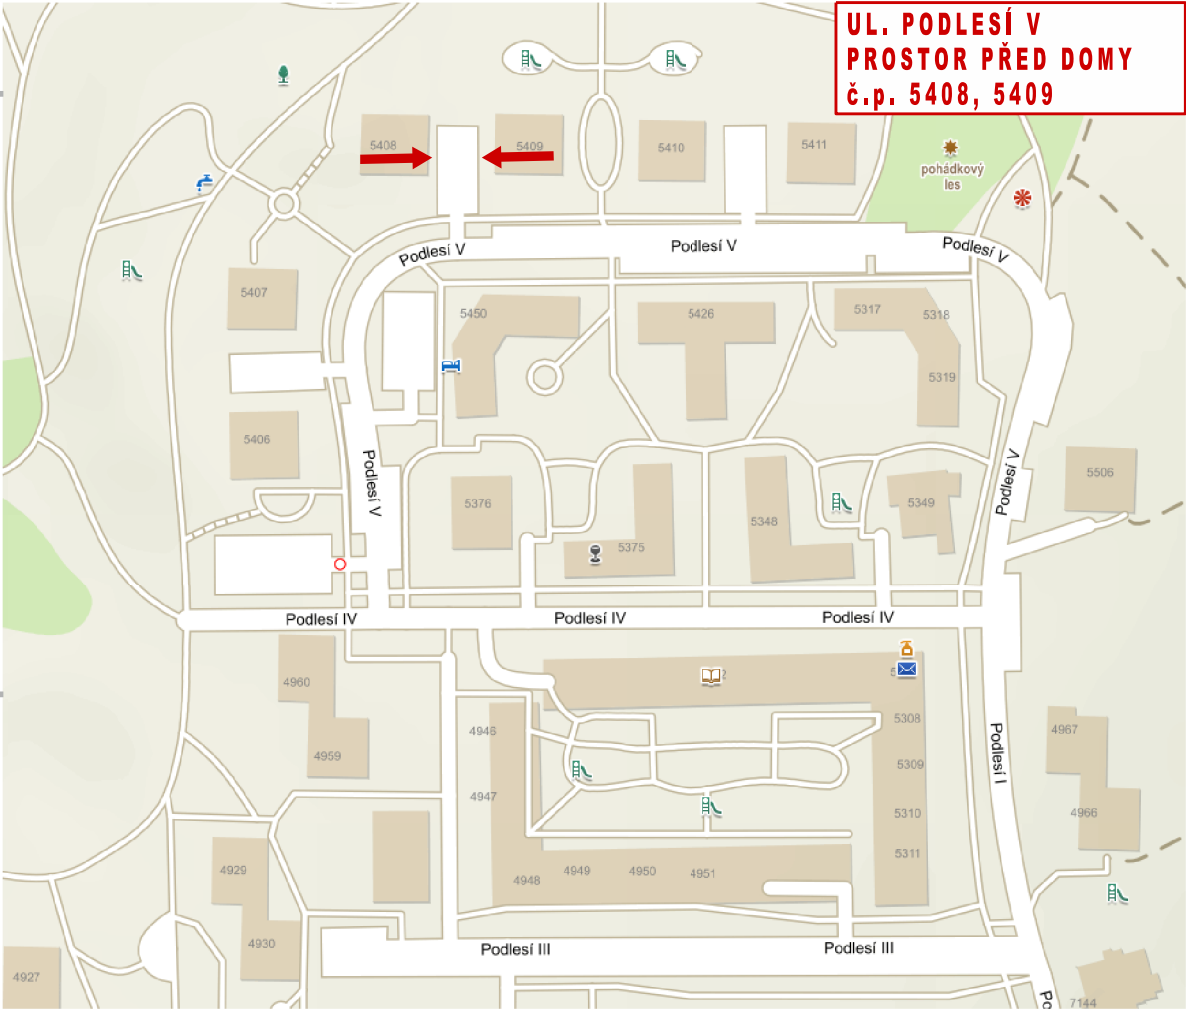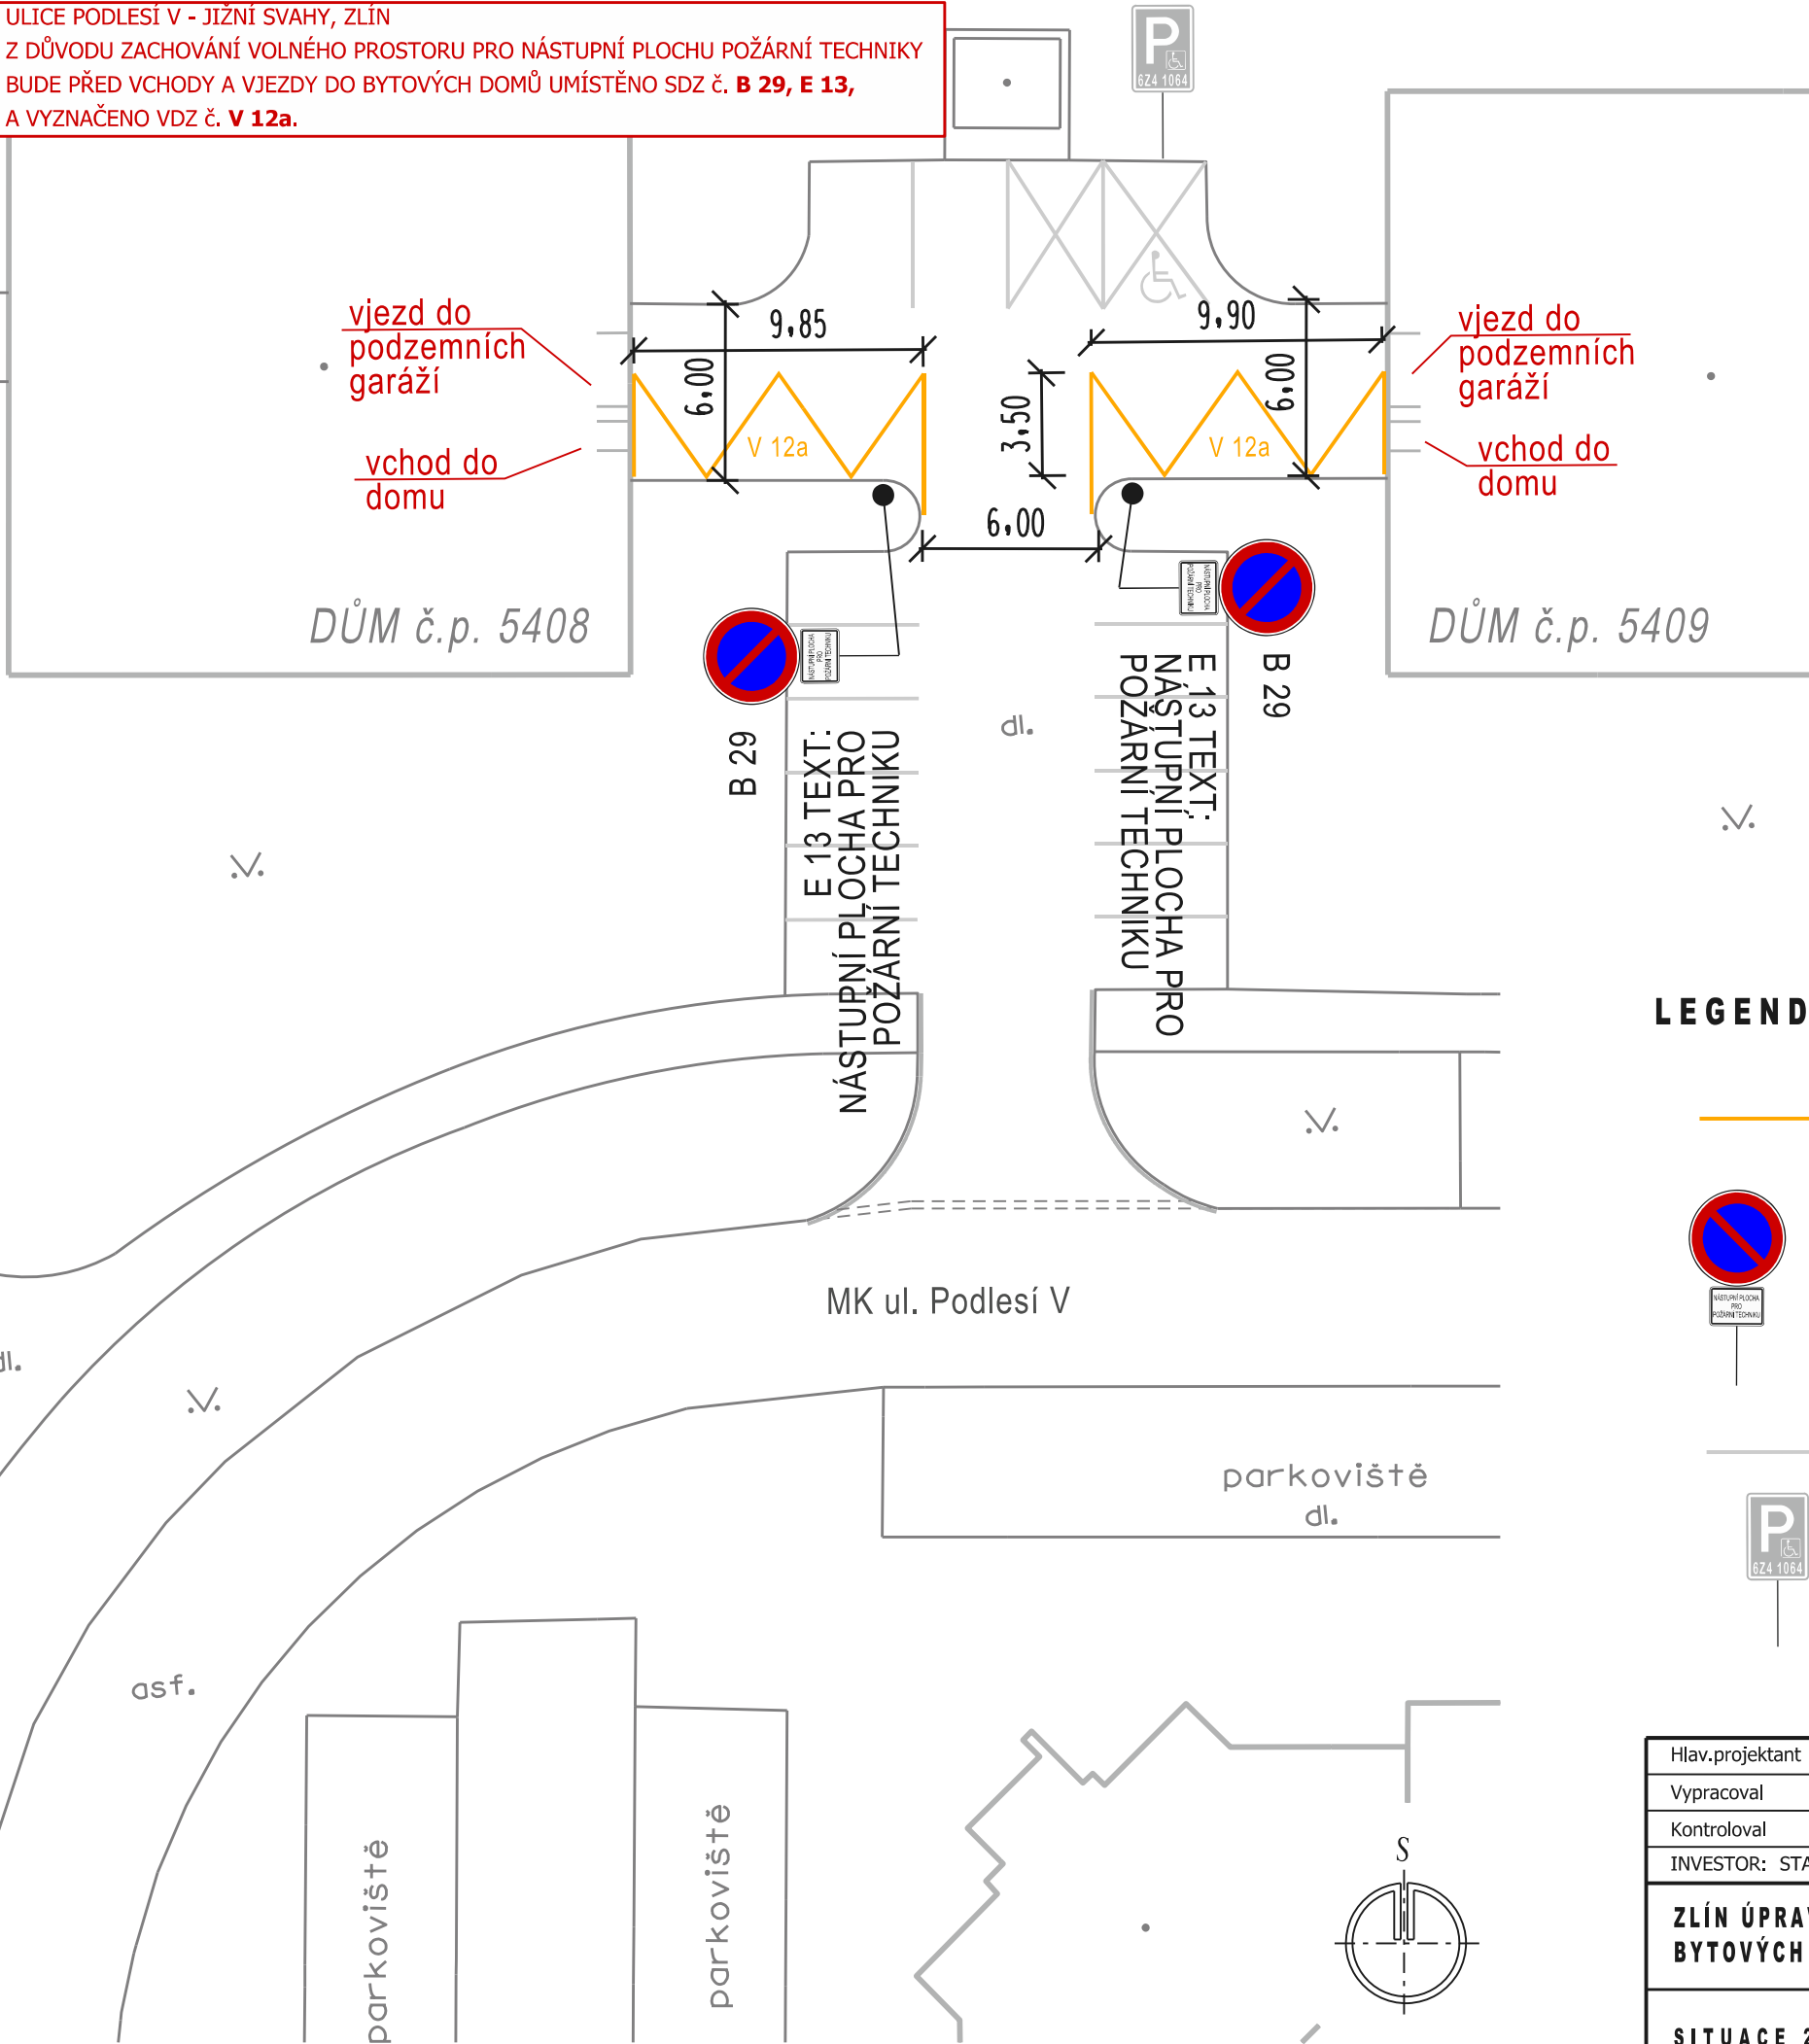



UL. PODLEŠÍ V
PROSTOR PŘED DOMEY
č.p. 5408, 5409

LEGENDA:

- NOVÉ VODOROVNÉ DZ
- NOVÉ SVISLÉ DZ
- STÁVAJÍCÍ VODOROVNÉ DZ - beze změn
- STÁVAJÍCÍ SDZ - beze změn

Hlav.projektant		projektová kancelář	
Vypracoval	Radek Vavřík	Radek Vavřík	
Kontroloval		nám.T.G.Masaryka 588, Zlín	
INVESTOR: STATUTÁRNÍ MĚSTO ZLÍN		tel: 776084169, IČO: 05041040	
ZLÍN ÚPRAVA DOPRAVNÍHO ZNAČENÍ PŘED VCHODY DO BYTOVÝCH DOMŮ č.p. 5406 - 5411 V UL. PODLEŠÍ V		FORMÁT	2 A4
		STUPEŇ	TP
		DATUM	7. 2022
SITUACE 2 - BD č.p. 5408, 5409 - DZ B 29 + V 12a		Č.Z.	-
		MĚŘ.	1:250
		Č.V.	10.2

ULICE PODLEŠÍ V - JIŽNÍ SVAHY, ZLÍN
Z DŮVODU ZACHOVÁNÍ VOLNÉHO PROSTORU PRO NÁSTUPNÍ PLOCHU POŽÁRNÍ TECHNIKY
BUDE PŘED VCHODY A VJEZDY DO BYTOVÝCH DOMŮ UMÍSTĚNO SDZ č. **B 29, E 13,**
A VYZNAČENO VDZ č. **V 12a.**

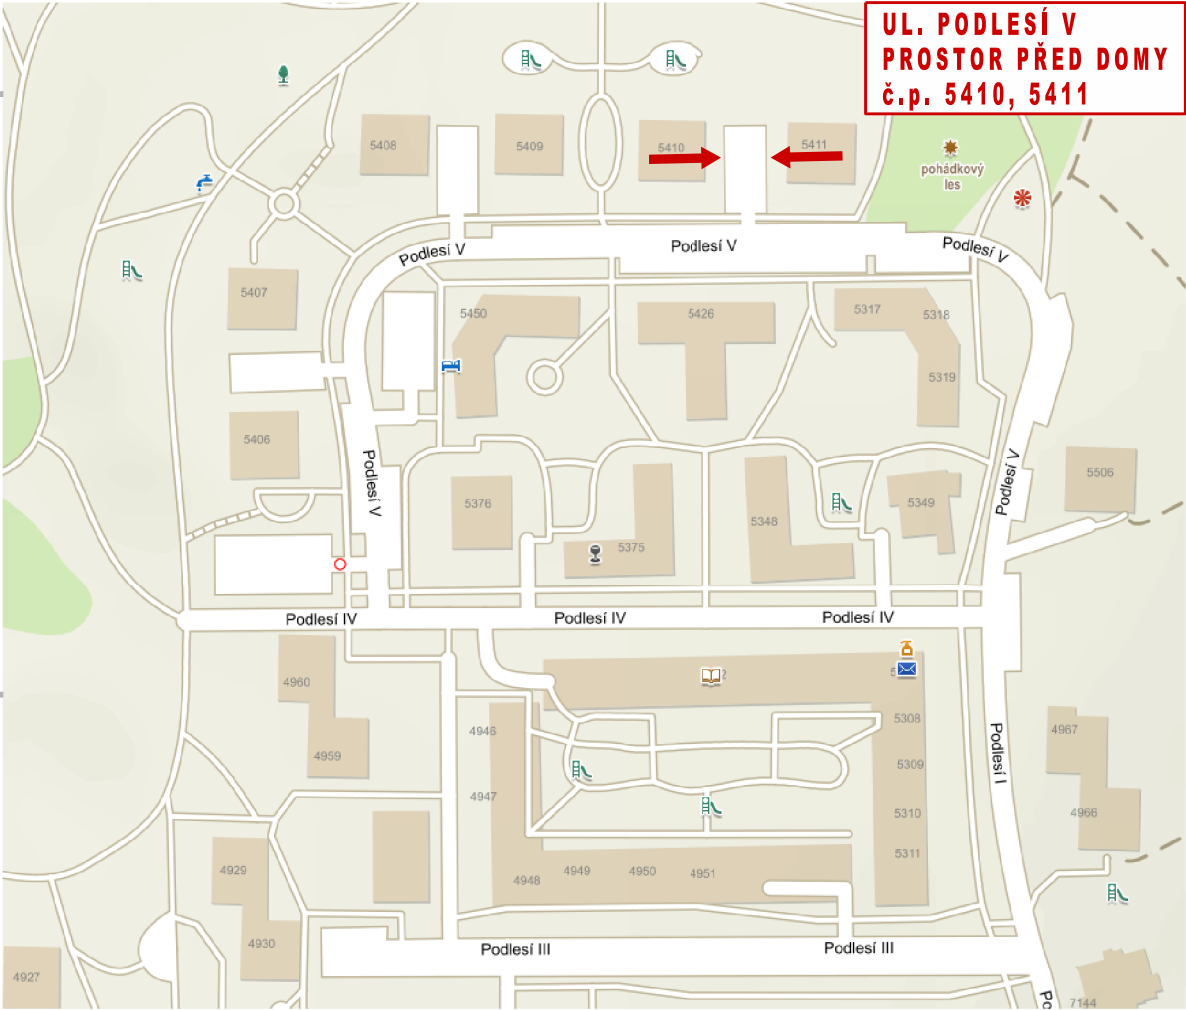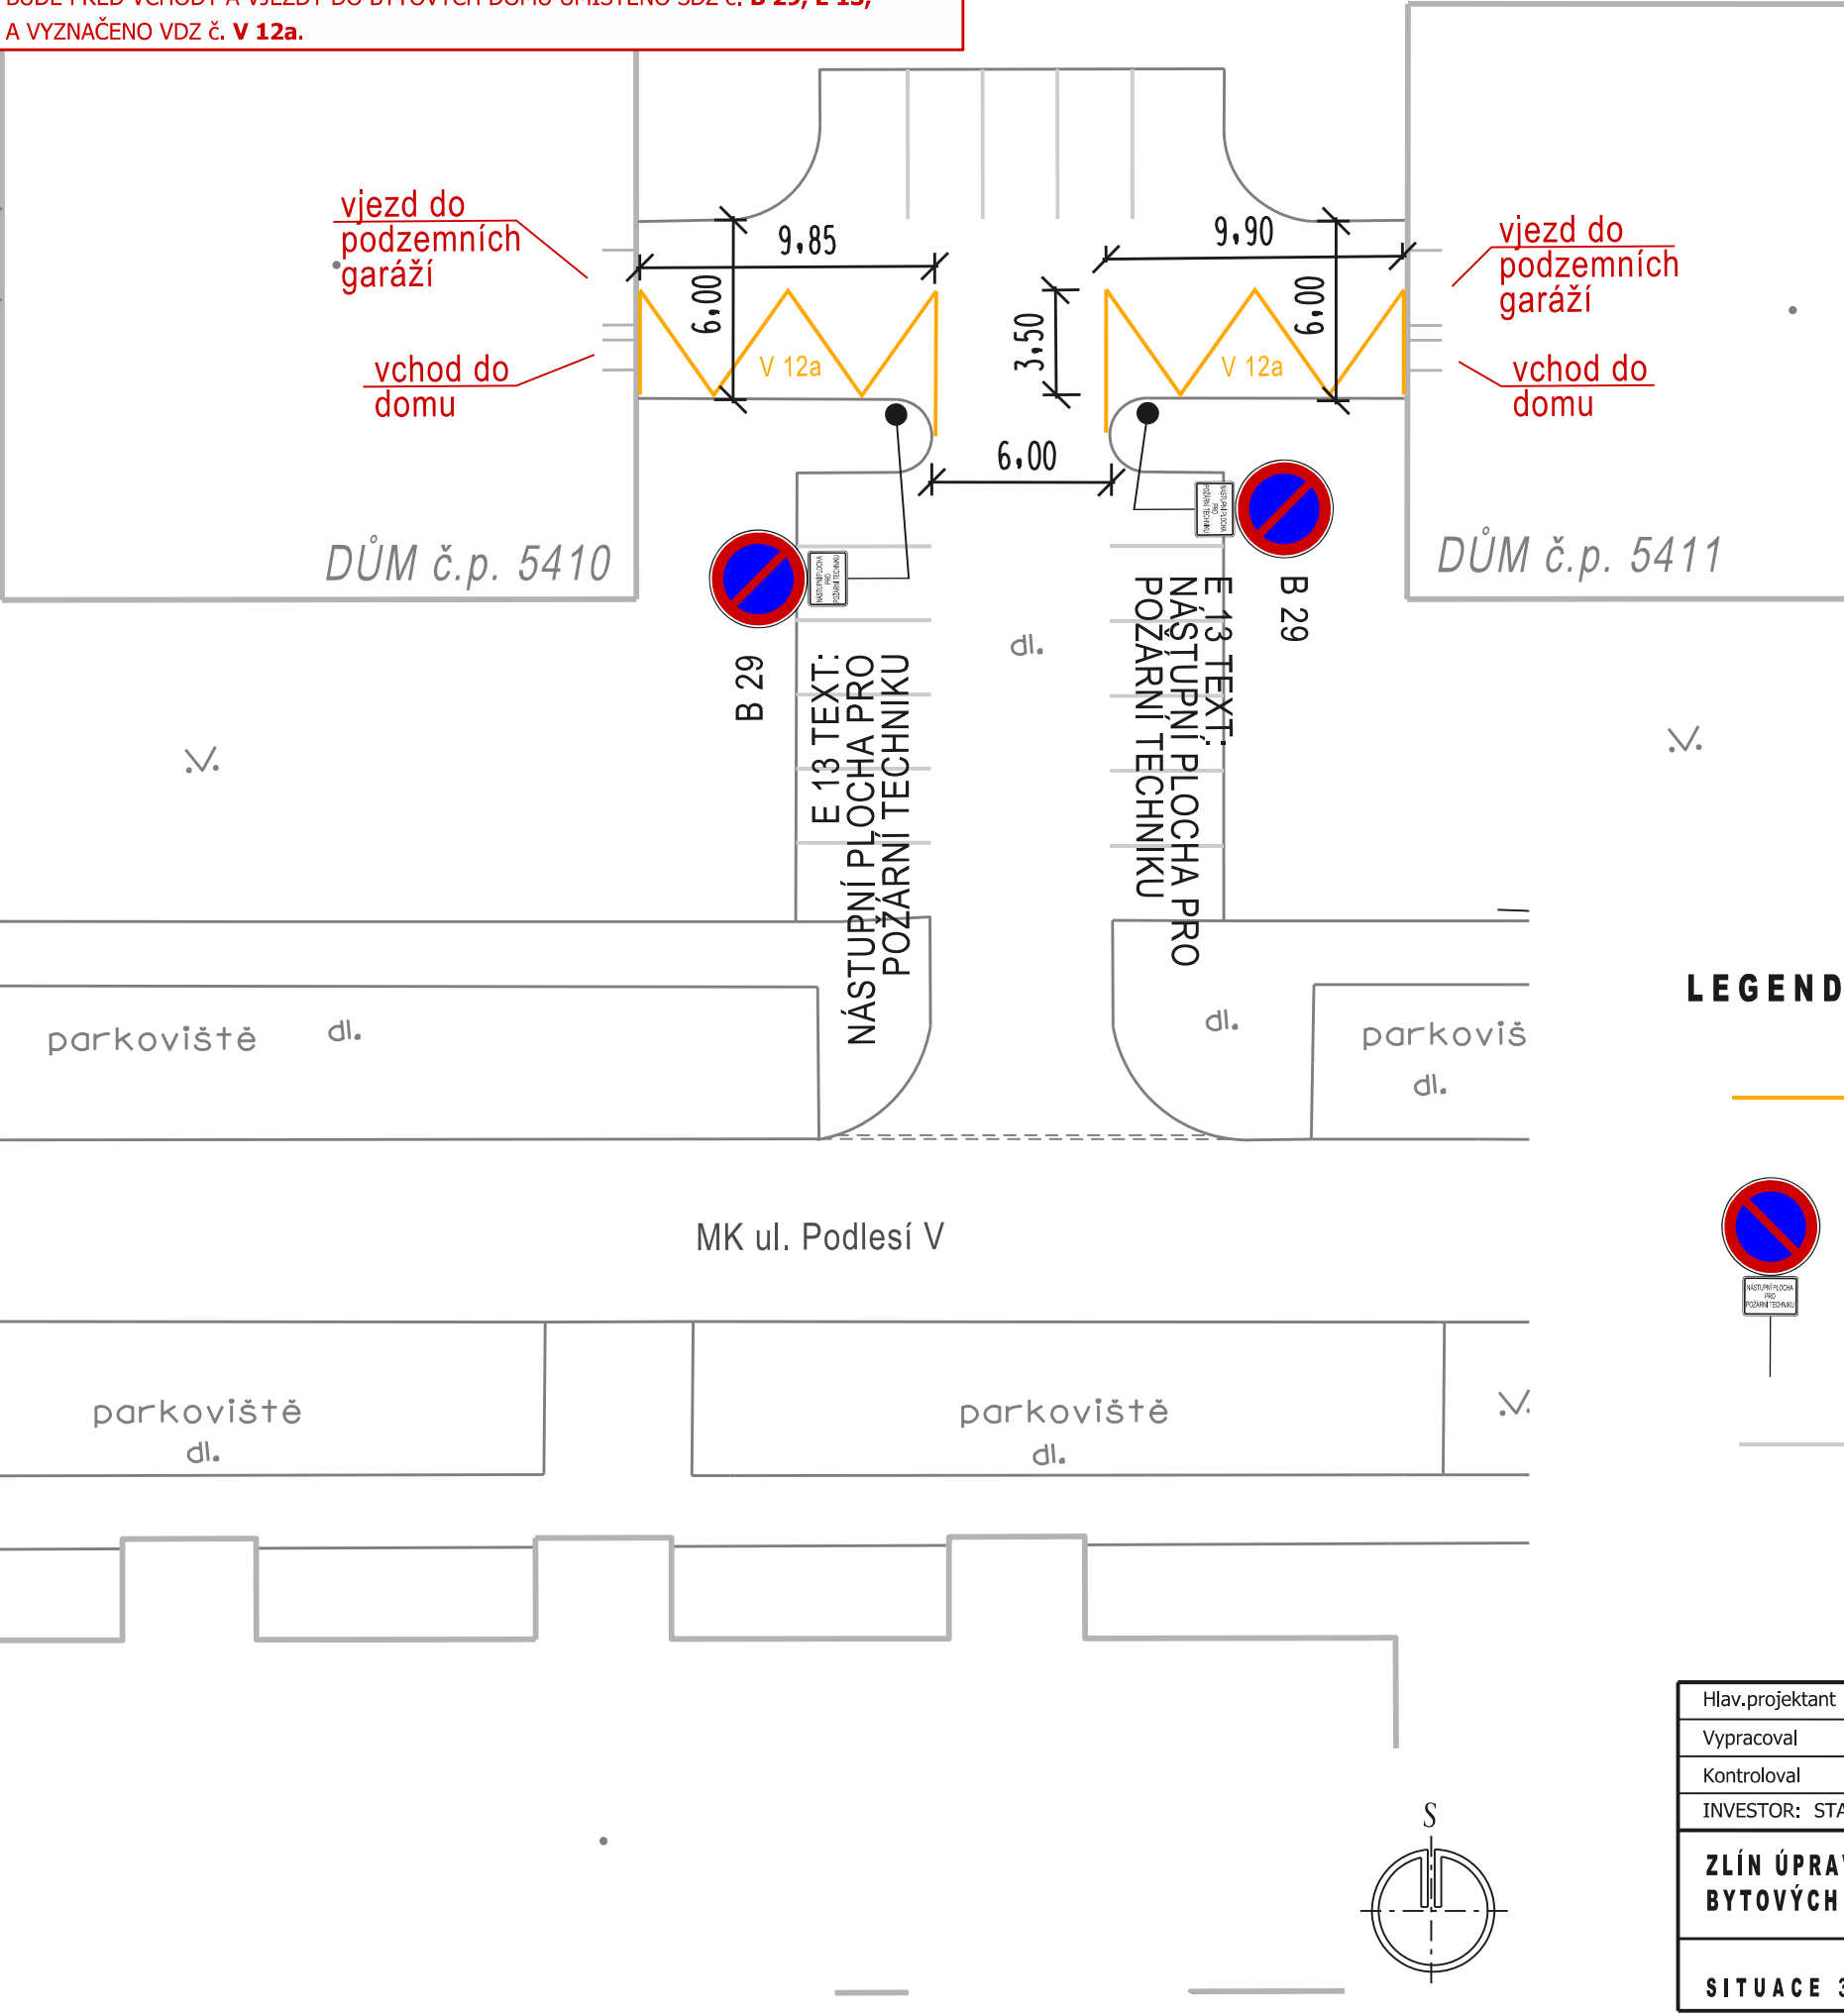

UL. PODLEŠÍ V
PROSTOR PŘED DOMEY
č.p. 5410, 5411

LEGENDA:

- NOVÉ VODOROVNÉ DZ
- NOVÉ SVISLÉ DZ
- STÁVAJÍCÍ VODOROVNÉ DZ - beze změn

Hlav.projektant	Radek Vavřík	projektová kancelář	
Vypracoval	Radek Vavřík	Radek Vavřík	
Kontroloval		nám.T.G.Masaryka 588, Zlín	
INVESTOR: STATUTÁRNÍ MĚSTO ZLÍN		tel: 776084169, IČO: 05041040	
ZLÍN ÚPRAVA DOPRAVNÍHO ZNAČENÍ PŘED VCHODY DO BYTOVÝCH DOMŮ č.p. 5406 - 5411 V UL. PODLEŠÍ V		FORMÁT	2 A4
		STUPEŇ	TP
		DATUM	7. 2022
SITUACE 3 - BD č.p. 5410, 5411 - DZ B 29 + V 12a		Č.Z.	-
		MĚŘ.	1:250
		Č.V.	10.3