


příloha č.2
Kocanda 250c



příloha č.2
vlastnictví města
Kocanda 250c

Kocanda 250c

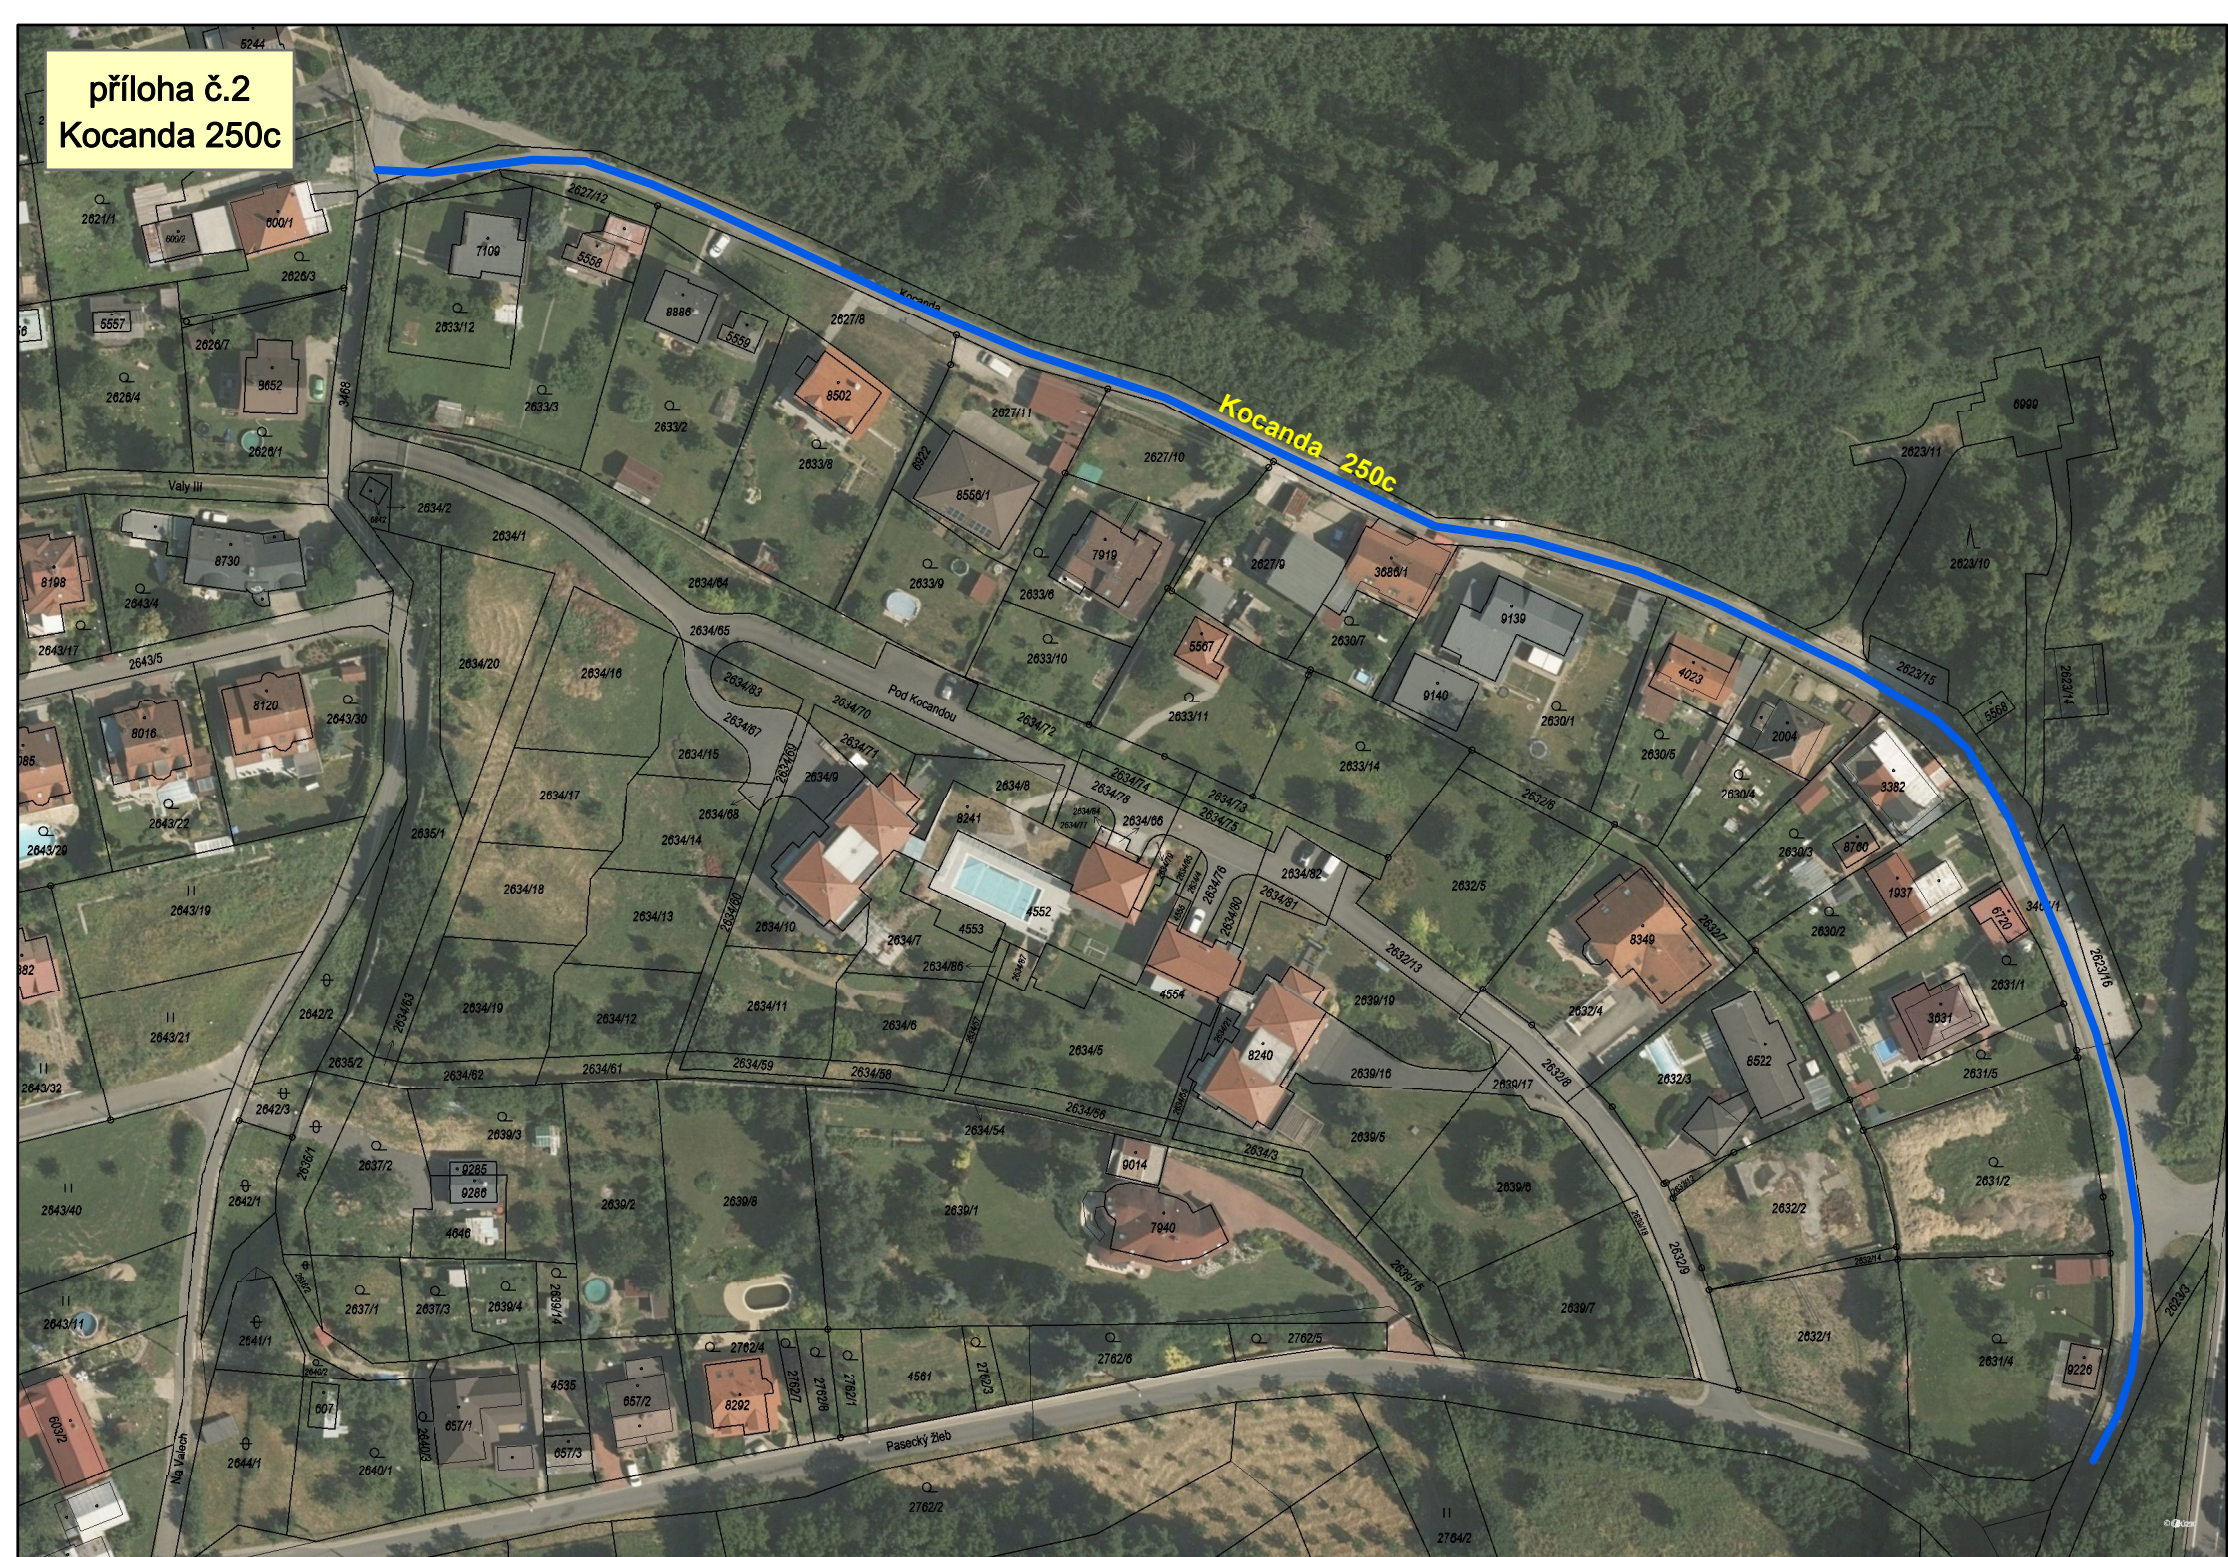