


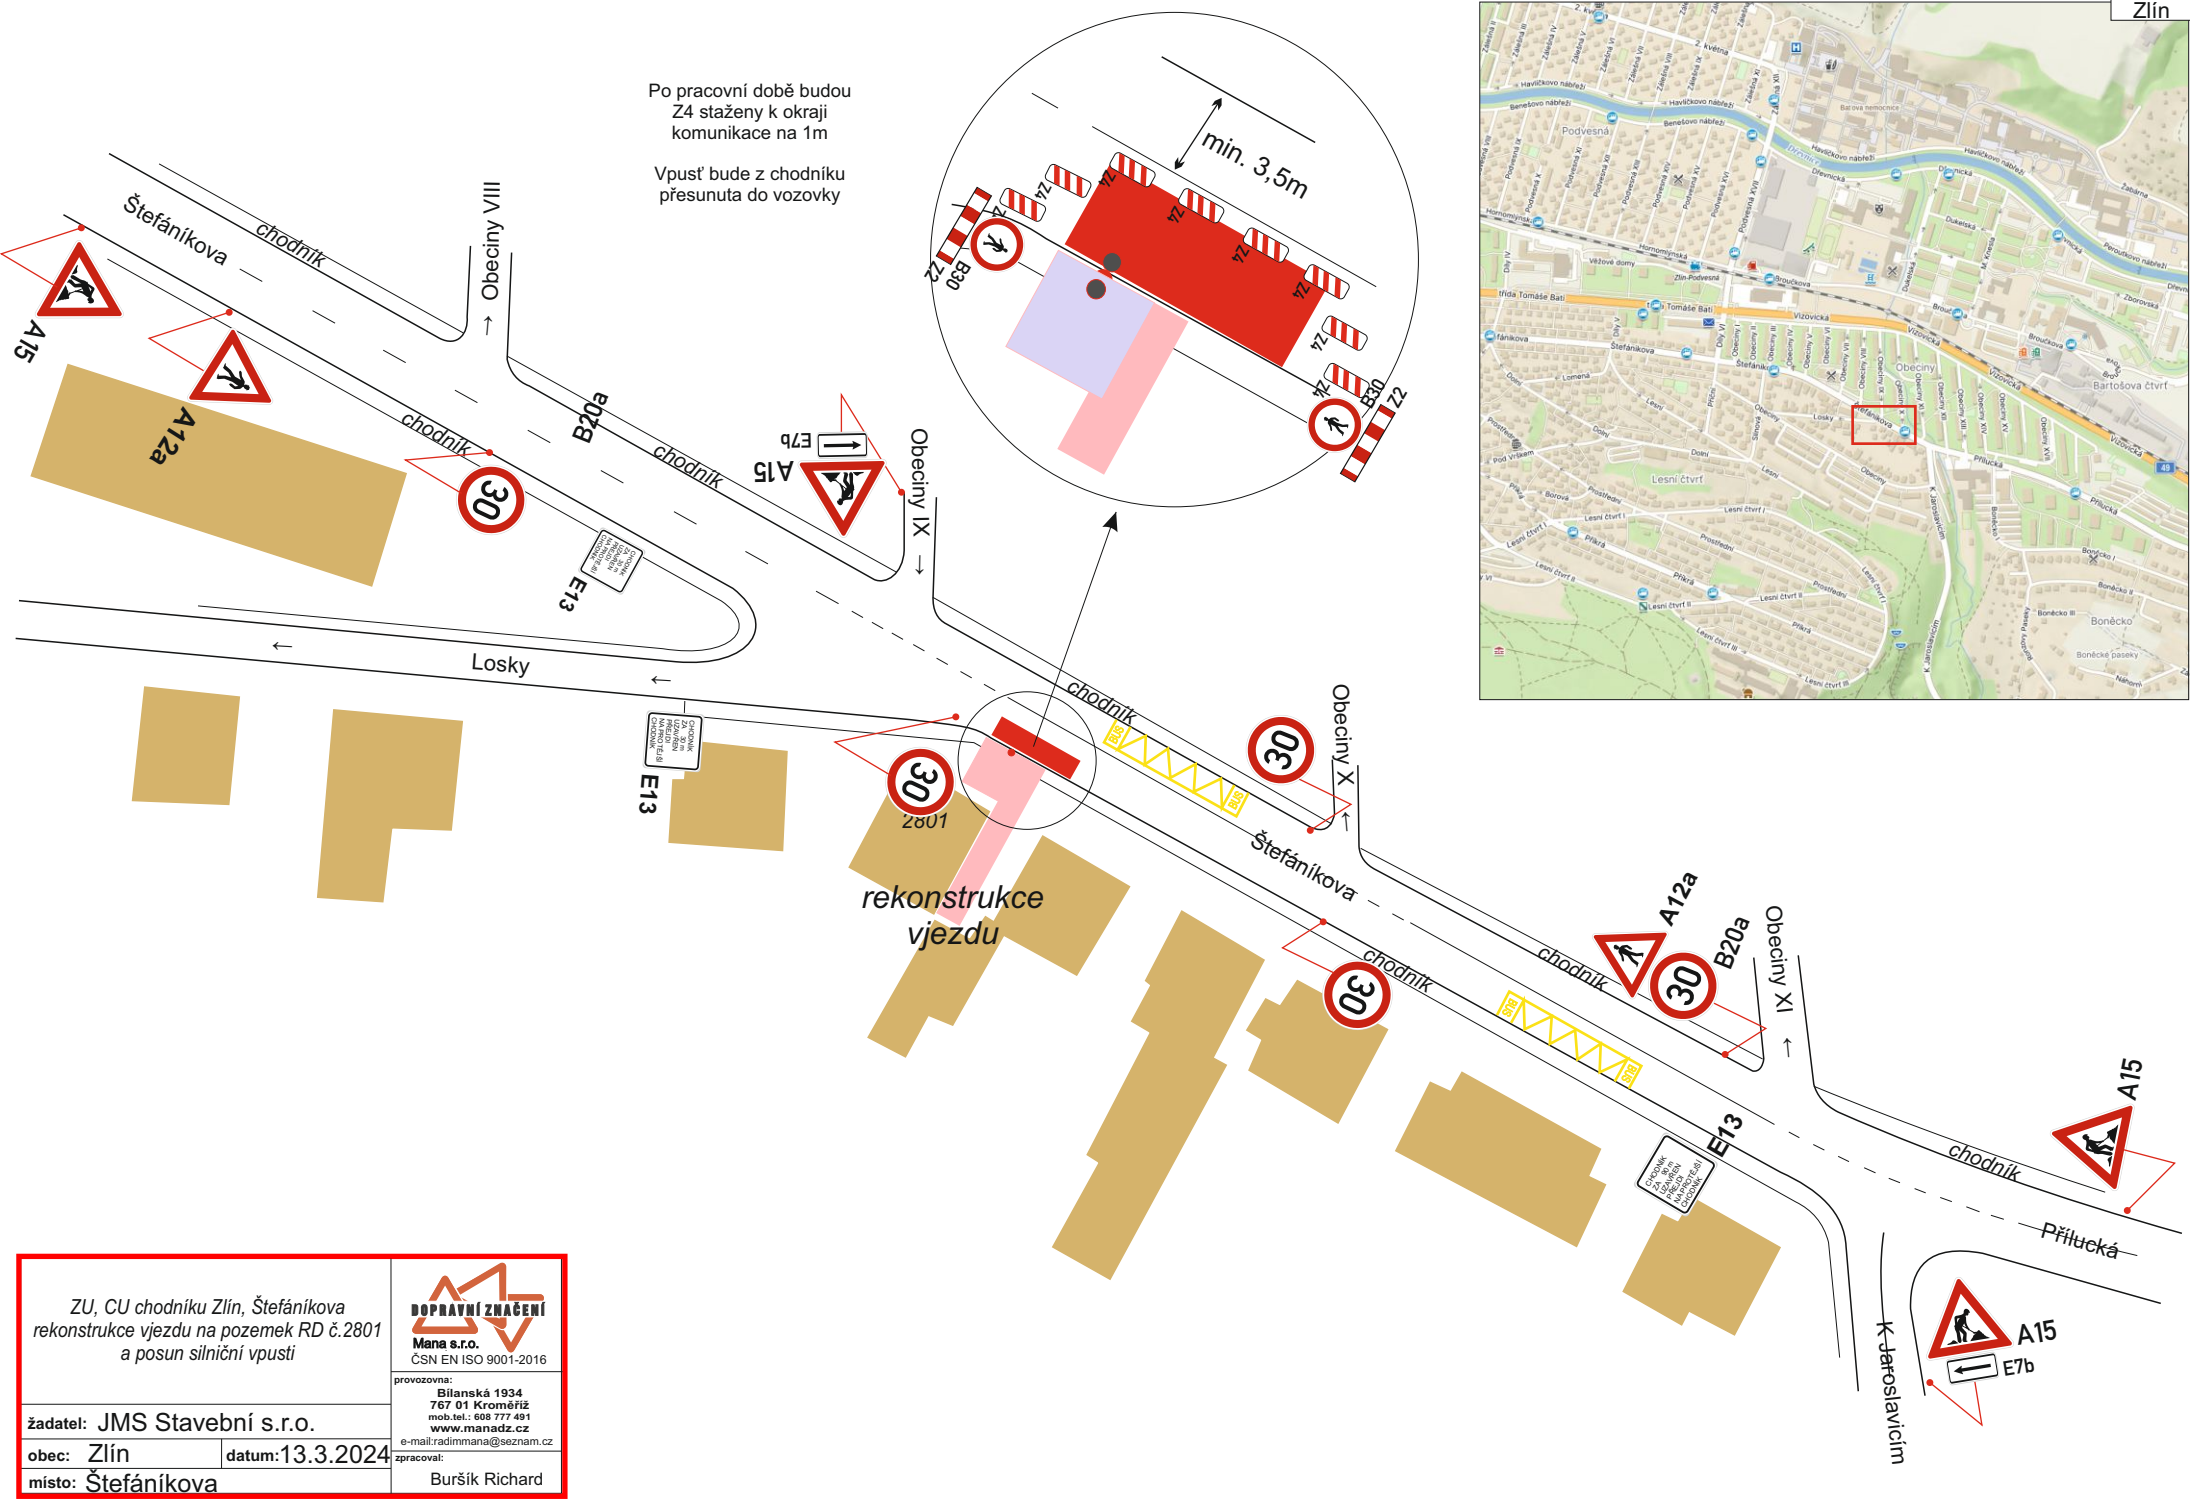

ZU, CU chodníku Zlín, Štefánikova
rekonstrukce vjezdu na pozemek RD č.2801
a posun silniční vpustí

žadatel: JMS Stavební s.r.o.
obec: Zlín
místo: Štefánikova

DOPRAVNÍ ZNAČENÍ
Mana s.r.o.
ČSN EN ISO 9001-2016

provázovna:
Bílanská 1934
767 01 Kroměříž
mob.tel.: 608 777 491
www.manadsc.cz

zpracoval:
Buršík Richard

datum:13.3.2024