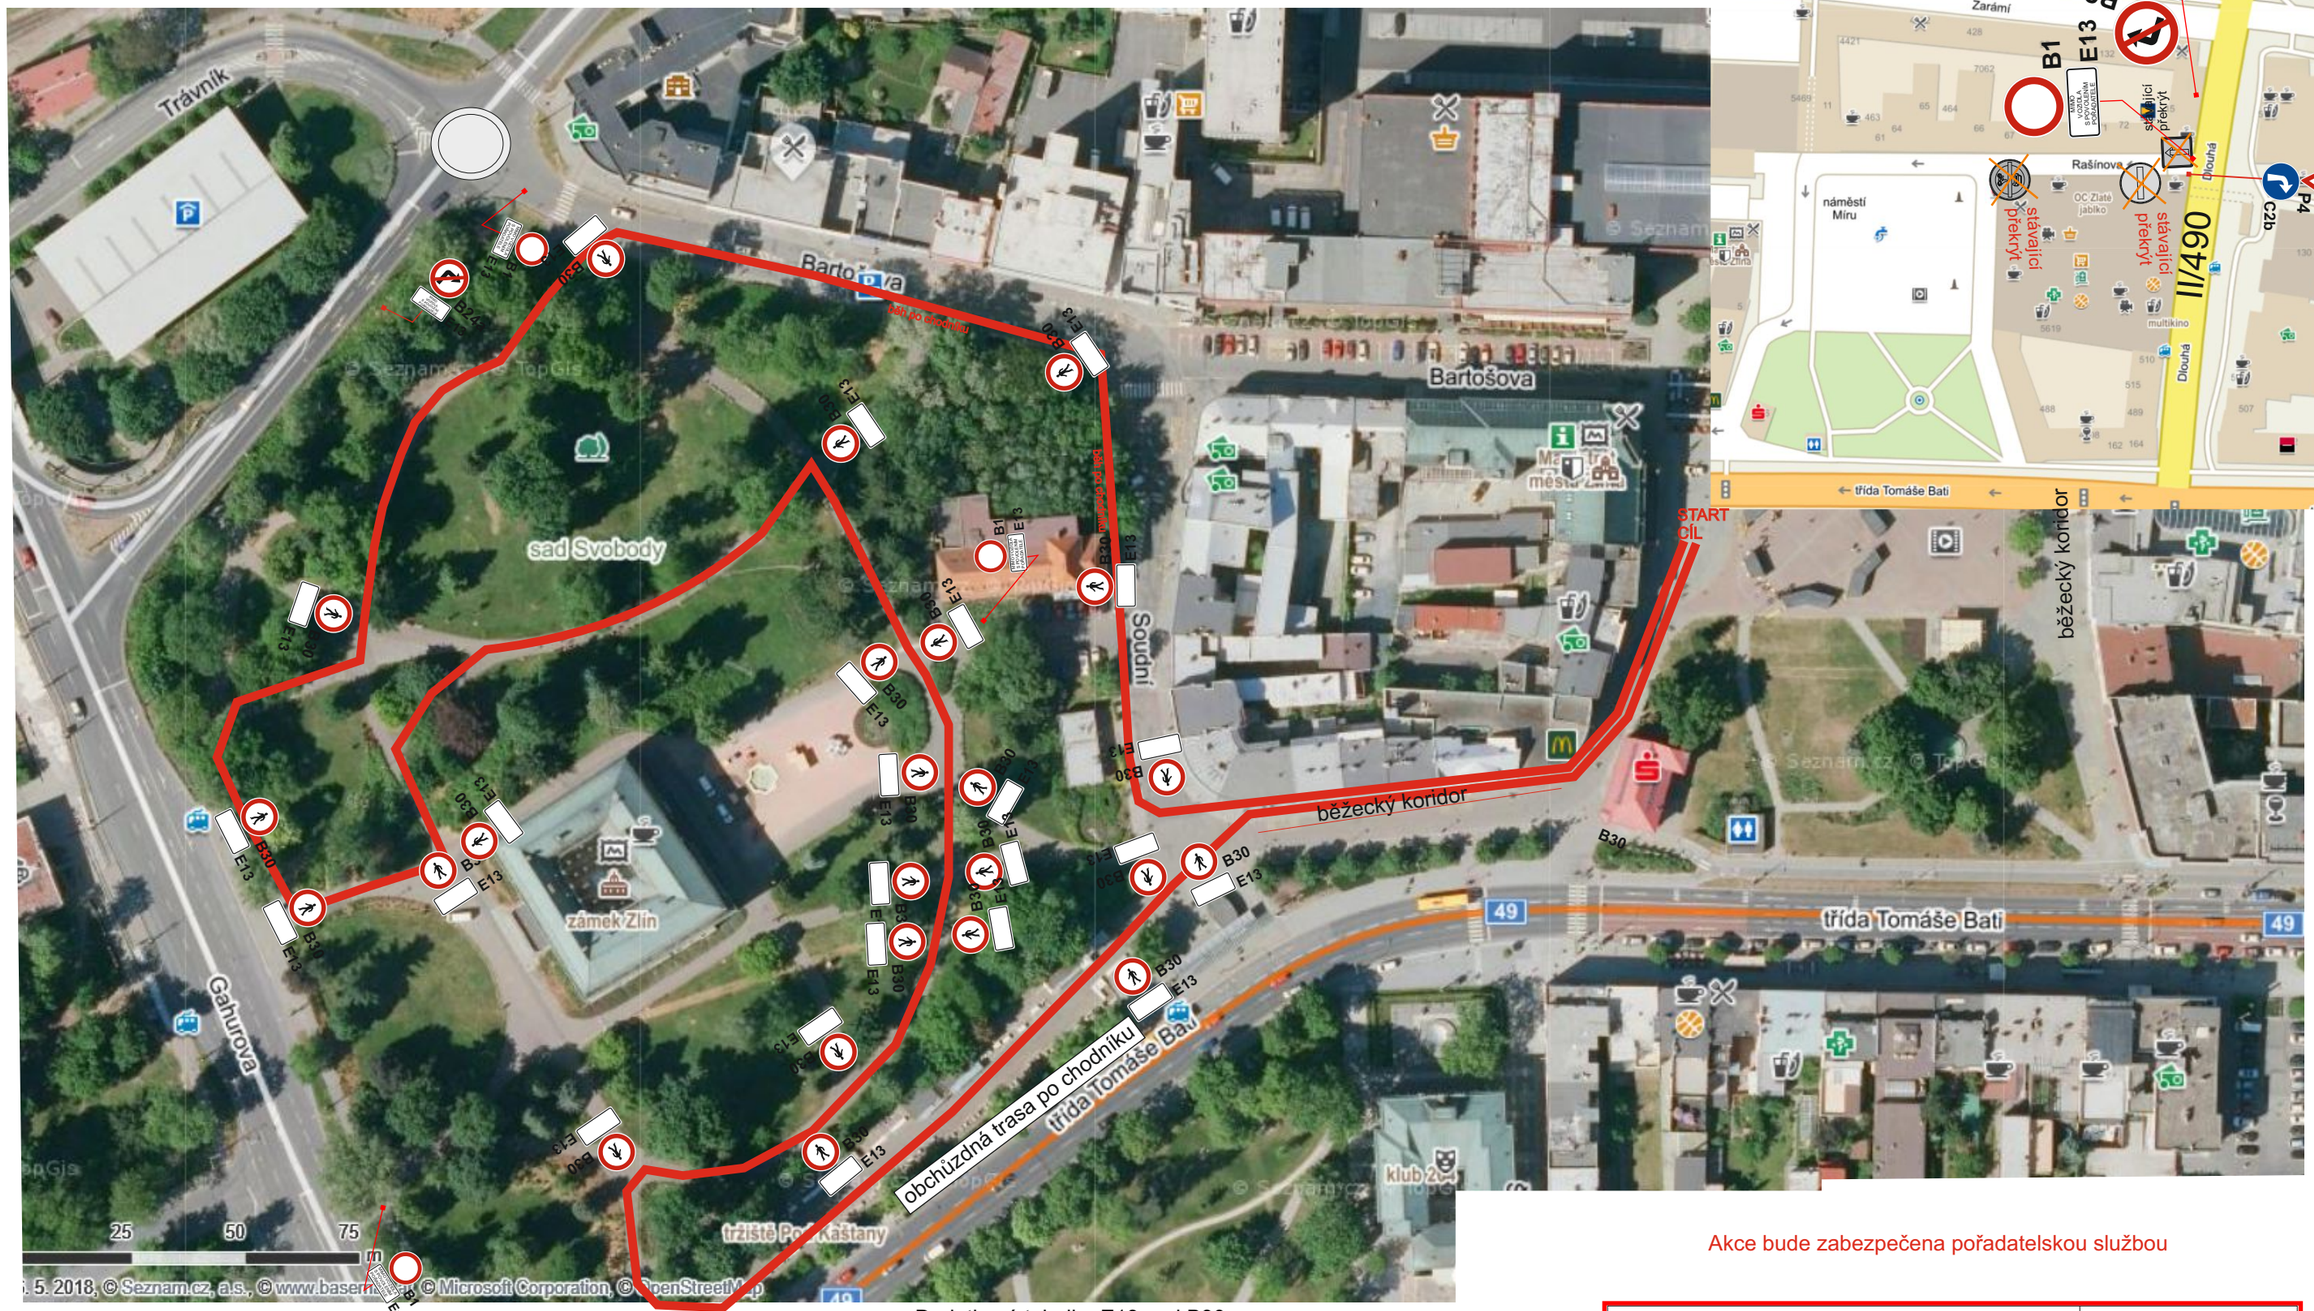

Akce bude zabezpečena pořadatelskou službou

Dodatková tabulka E13 pod B30
bude obsahovat text:
VSTUP
POUZE
NA POVOLENÍ
PŘADATELE

vyhrazený koridor pro běžce ploty+červenobílá páska

kolmé přechody chodců budou usměrňovat pořadatelé

vyhrazený koridor pro běžce

zábrany | páska | zábrany | páska | zábrany | páska

koridor pro chodce

min 1,2m

por. Jaroslav [illegible] DiS.
POLICIE ČESKÉ REPUBLIKY
Důvod podepsání:
Čas podepsání: 15.04.2024 16:13:48

CU - Sad Svobody, Bartošova,
nám. Míru, tř. T. Bati, Zlín
akce: Charitativní běh

Žadatel : Za sklem o.s.

Místo : Zlín | **Obec :** Zlín

Datum : 17.2.2024

DOPRAVNÍ ZNAČENÍ
Mana s.r.o.
ČSN EN ISO 9001-2001

Prov.: Bílanská 1934
767 01 Kroměříž
Mob.tel.: 608 777 491
www.manadz.cz
E-mail:radimmana@seznam.cz

Zpracoval: Mana Radim