


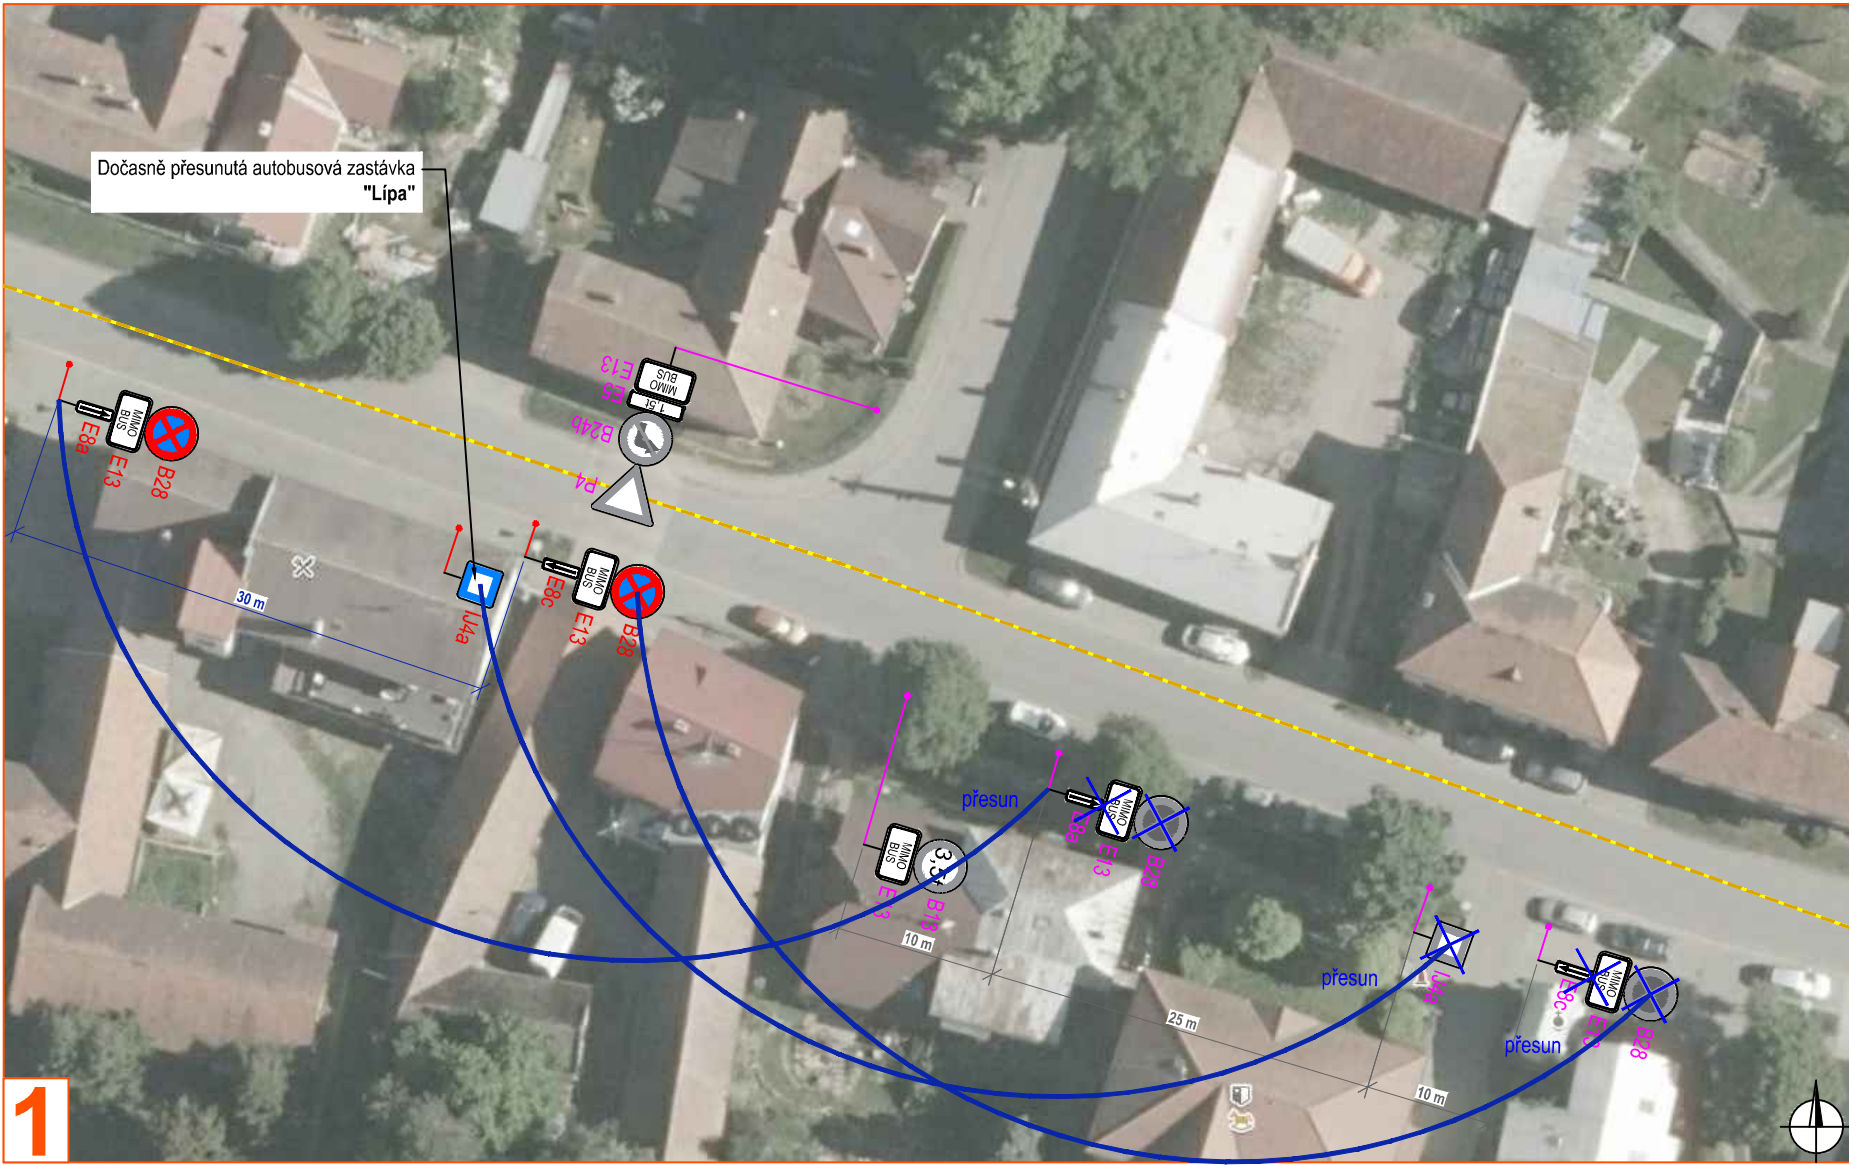

Situace je přílohou k vyjádření DI PČR Zlín ze dne 18. 3. 2024, č.j. KRPZ-29131-2/ČJ-2024-150506.

Legenda:

- směr jízdy autobusu
- navržené přechodné svislé dopravní značení
- stávající svislé dopravní značení
- zrušené/přesunuté stávající svislé dopravní značení
- již stanovené přechodné dopravní značení
- zrušené/přesunuté již stanovené přechodné dopravní značení

Souhlasíme s přechodnou úpravou, uzavírkou, zvláštním užíváním pozemní komunikace a objízdou trasou. V souladu s ustanovením § 36 odst. 3 zák. č. 500/2004 Sb. Správního řádu se vzdáváme práva vyjádřit se k podkladům rozhodnutí.

Dopravní značení, které bude v rozporu s přechodným dopravním značením bude dočasně zneplatněno.

VYPRACOVAL	ZAVADIL	<i>Zavádil</i>	NVB LINE NVB LINE s.r.o. Cukrovar 716 768 21 Kvasice www.nvbline.cz zavadil@nvbline.cz tel.: 778 973 109
KONTROLOVAL	JANATA	<i>Janata</i>	
INVESTOR	ŘSD s.p.		
ZHOTOVITEL	MI ROADS a.s.		
STAVBA	II/49 LÍPA, KŘÍŽOVATKA SE SILNICÍ II/491 A MK		DATUM 18. 4. 2024 NAŠE ZN. ZK-23-1709
VÝKRES	DOPRAVNÍ INŽENÝRSKÁ OPATŘENÍ		
A3	- OBJÍZDNÁ TRASA BUS		
PŘECHODNÁ ÚPRAVA PROVOZU			