


příloha č.1
Budovatelská 155c



příloha č.1
vlastnictví město
Budovatelská 155c

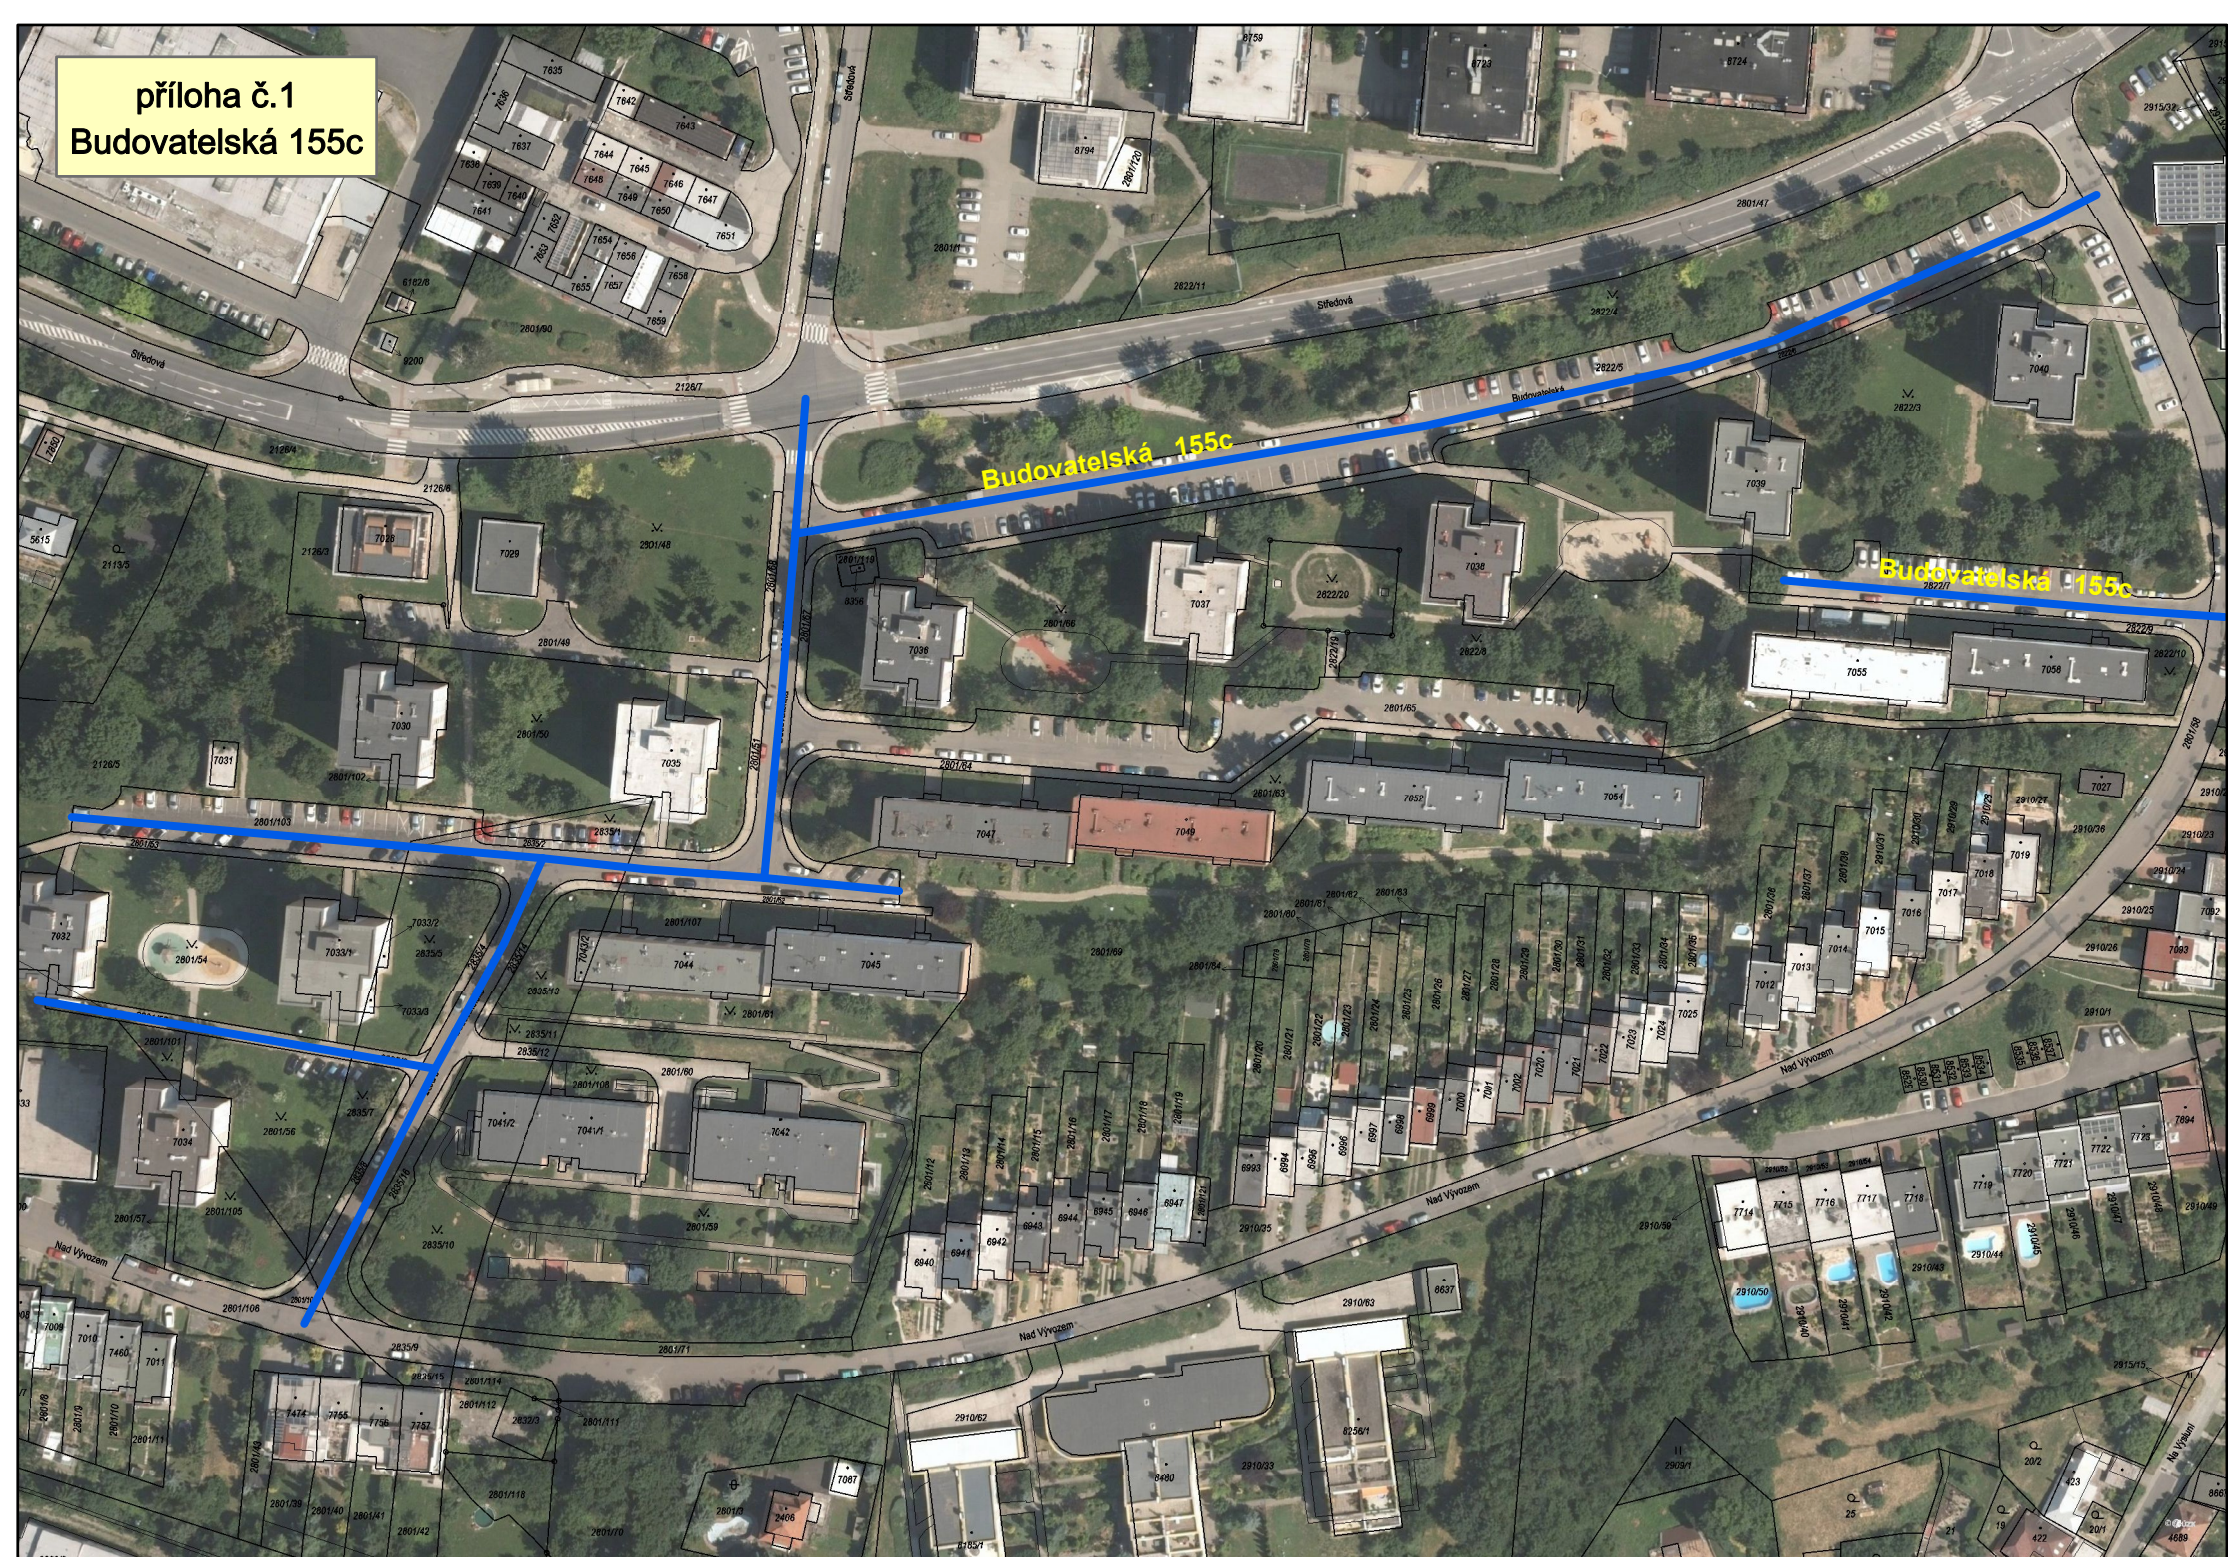