



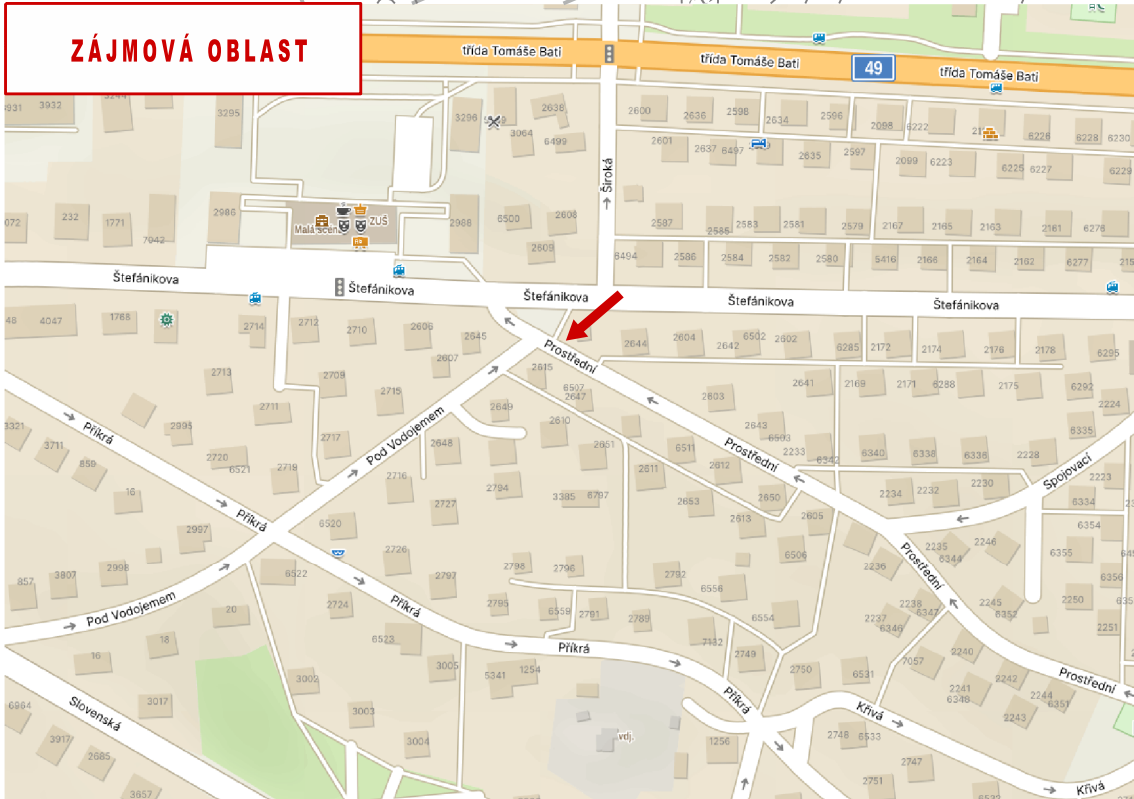

LEGENDA:

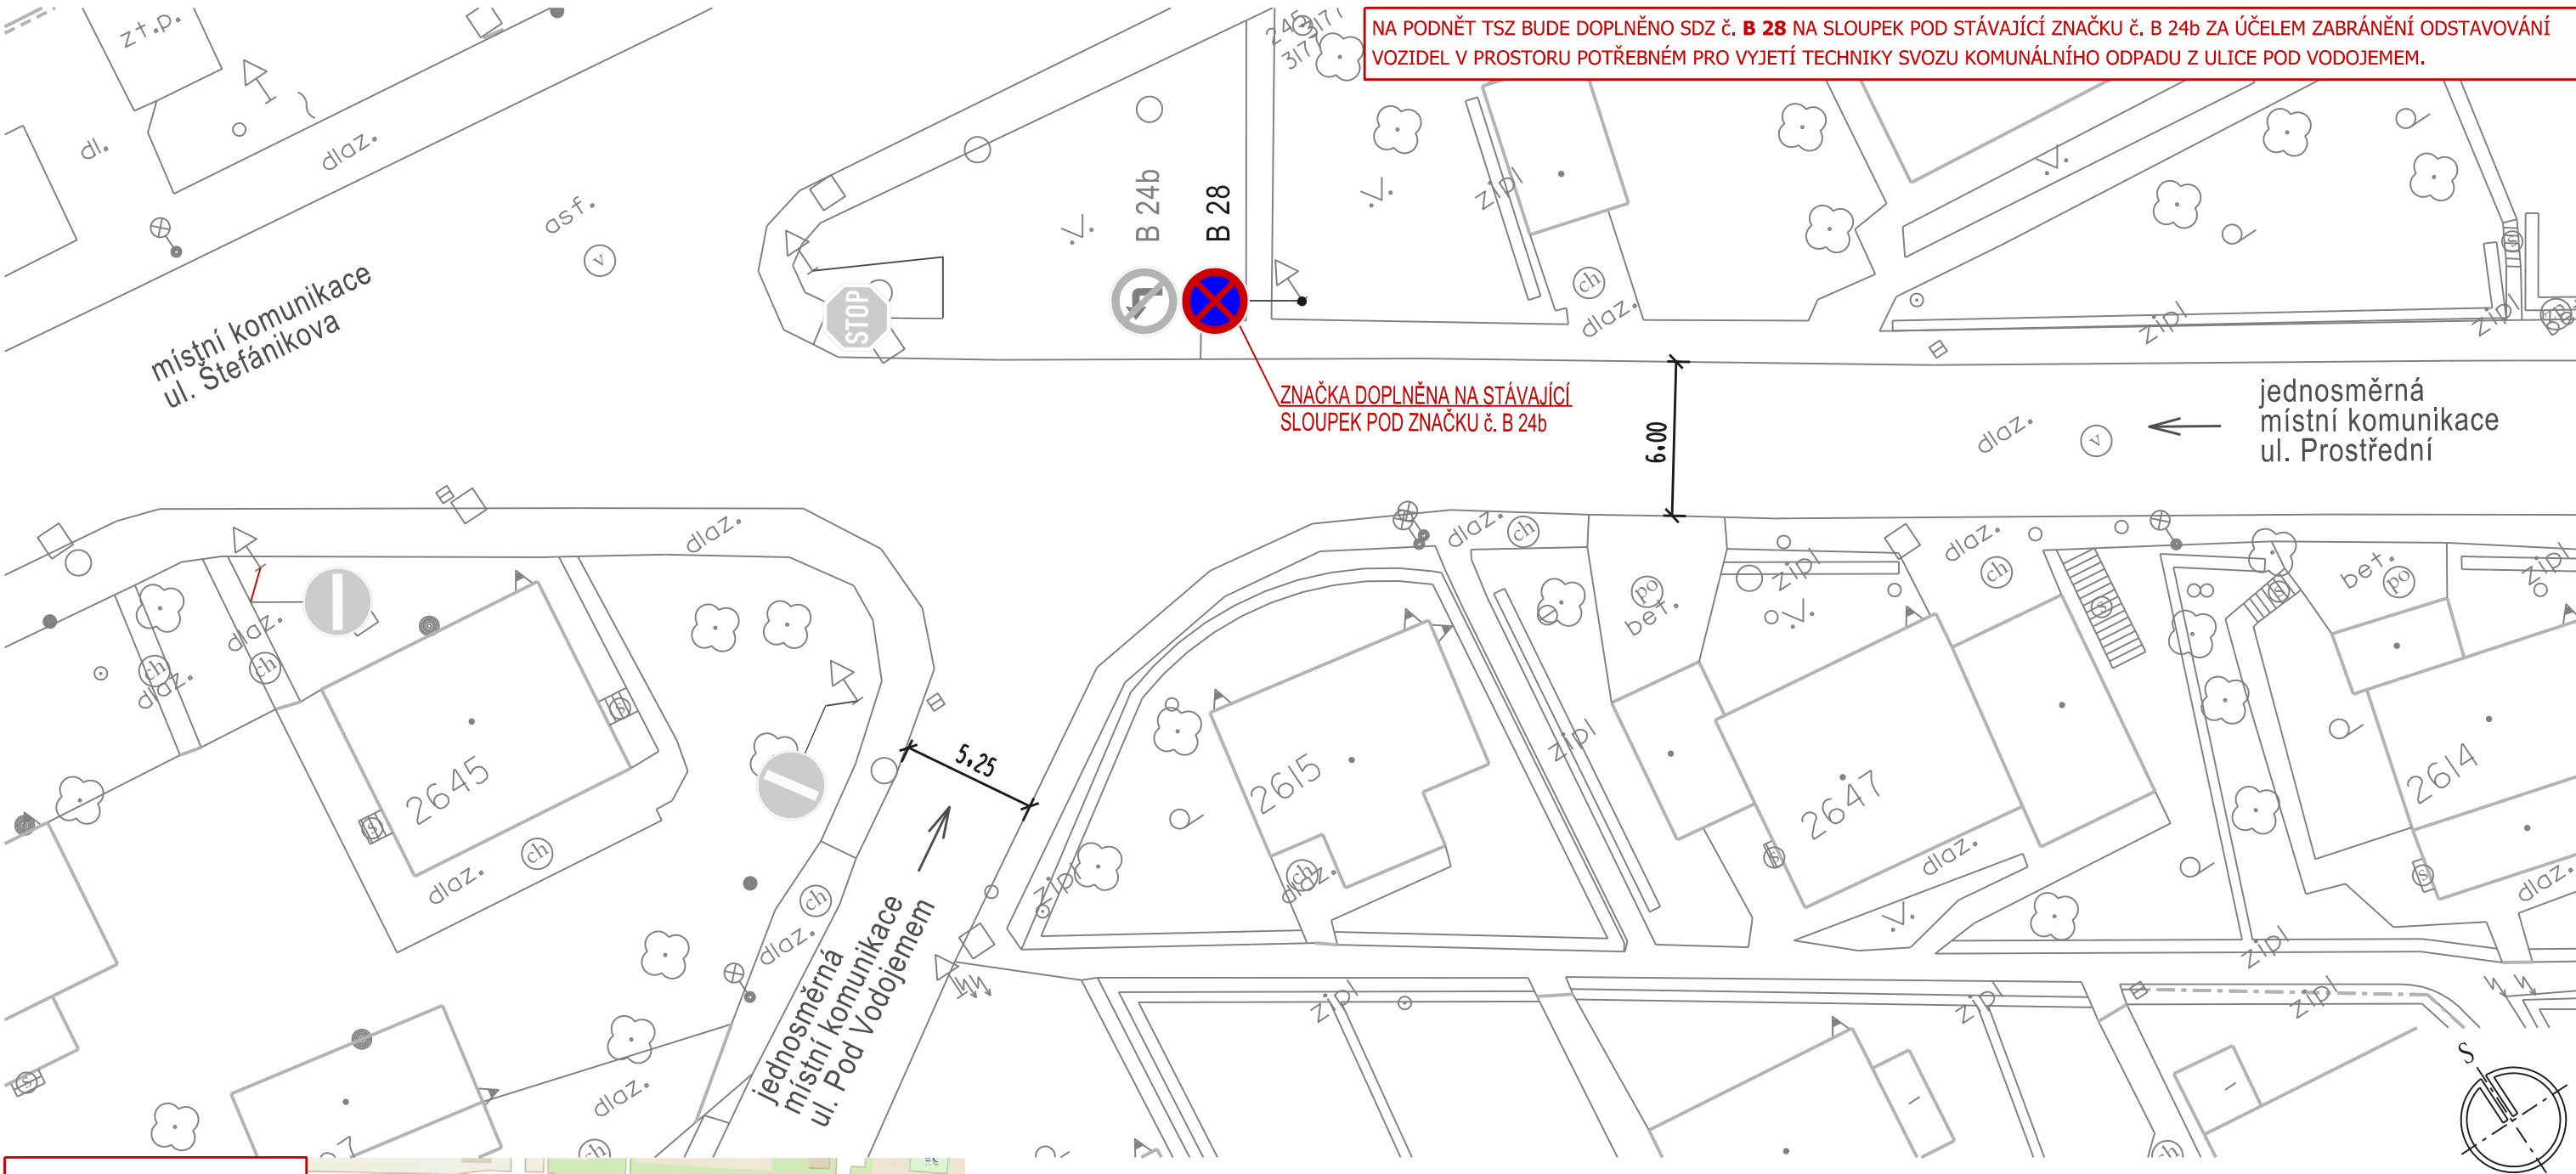




DOPLNĚNÍ NOVÉ ZNAČKY
K STÁVAJÍCÍ SDZ



STÁVAJÍCÍ SVISLÉ DZ
- beze změn

Hlav.projektant			projektová kancelář	
Vypracoval	Radek Vavřík		Radek Vavřík nám.T.G.Masaryka 588, Zlín tel: 776084169, IČO: 05041040	
Kontroloval				
INVESTOR: STATUTÁRNÍ MĚSTO ZLÍN			FORMÁT	2 A4
ZLÍN ÚPRAVA A STANOVENÍ DOPRAVNÍHO ZNAČENÍ: ULICE PROSTŘEDNÍ; PODVESNÁ XVII			STUPEŇ	TP
			DATUM	12. 2023
SITUACE 1 - ul. PROSTŘEDNÍ - SDZ č. B 28			Č.Z.	-
			MĚŘ.	1:250
			Č.V.	10.1

NA PODNĚT DIPČR ZLÍN BUDE ZVÝRAZNĚN OKRAJ KOMUNIKACE V JÍZDNÍM PRUHU PRAVÉHO ODBOČENÍ Z UL. PODVESNÁ XVII DO UL. BROUČKOVA
ASFALTOVÁ PLOCHA ZA ŽELEZNIČNÍM PŘEJZDEM NEOBSAHUJE ŽÁDNÝ PRVEK SLOUŽÍCÍ K ORIENTACI ŘIDIČE O DOSTATEČNÉM ODSTUPU A
SPRÁVNÉM VYKROUŽENÍ OBLOUKU ODBOČENÍ A ČASTO TAK DOCHÁZÍ K POŠKOZENÍ SLOUPU SSZ ŽELEZNICE VOZIDLY, KTERÉ SI MÁLO NADJEDOU.

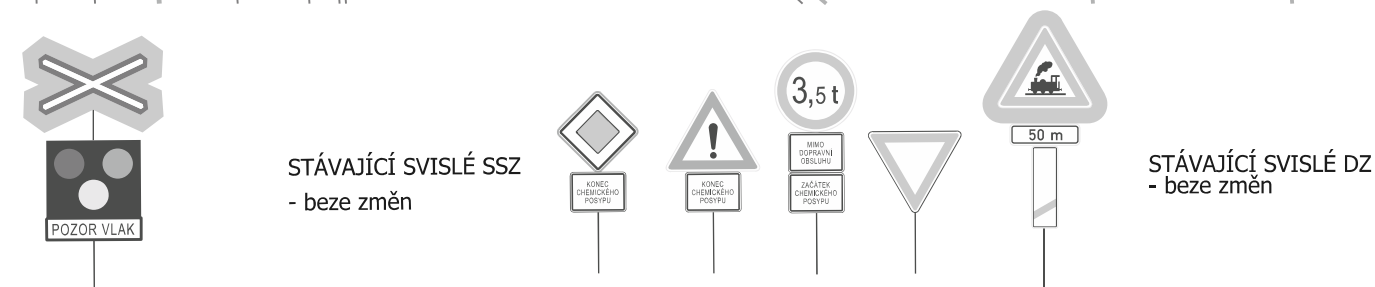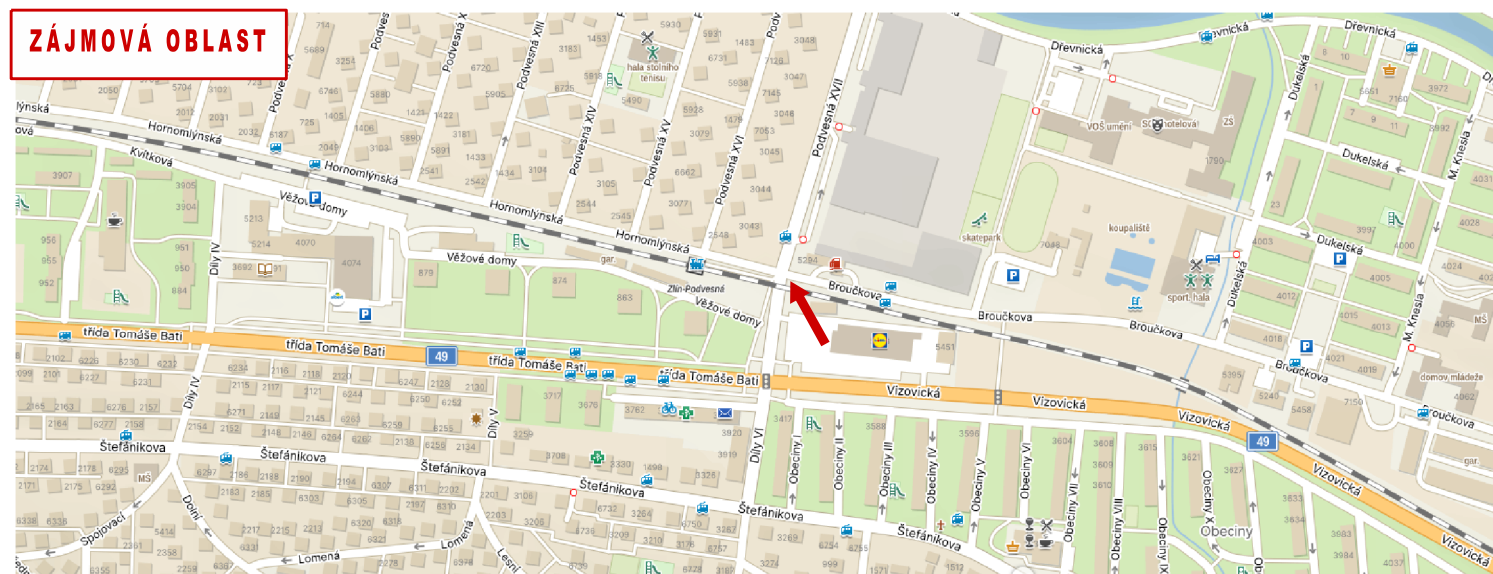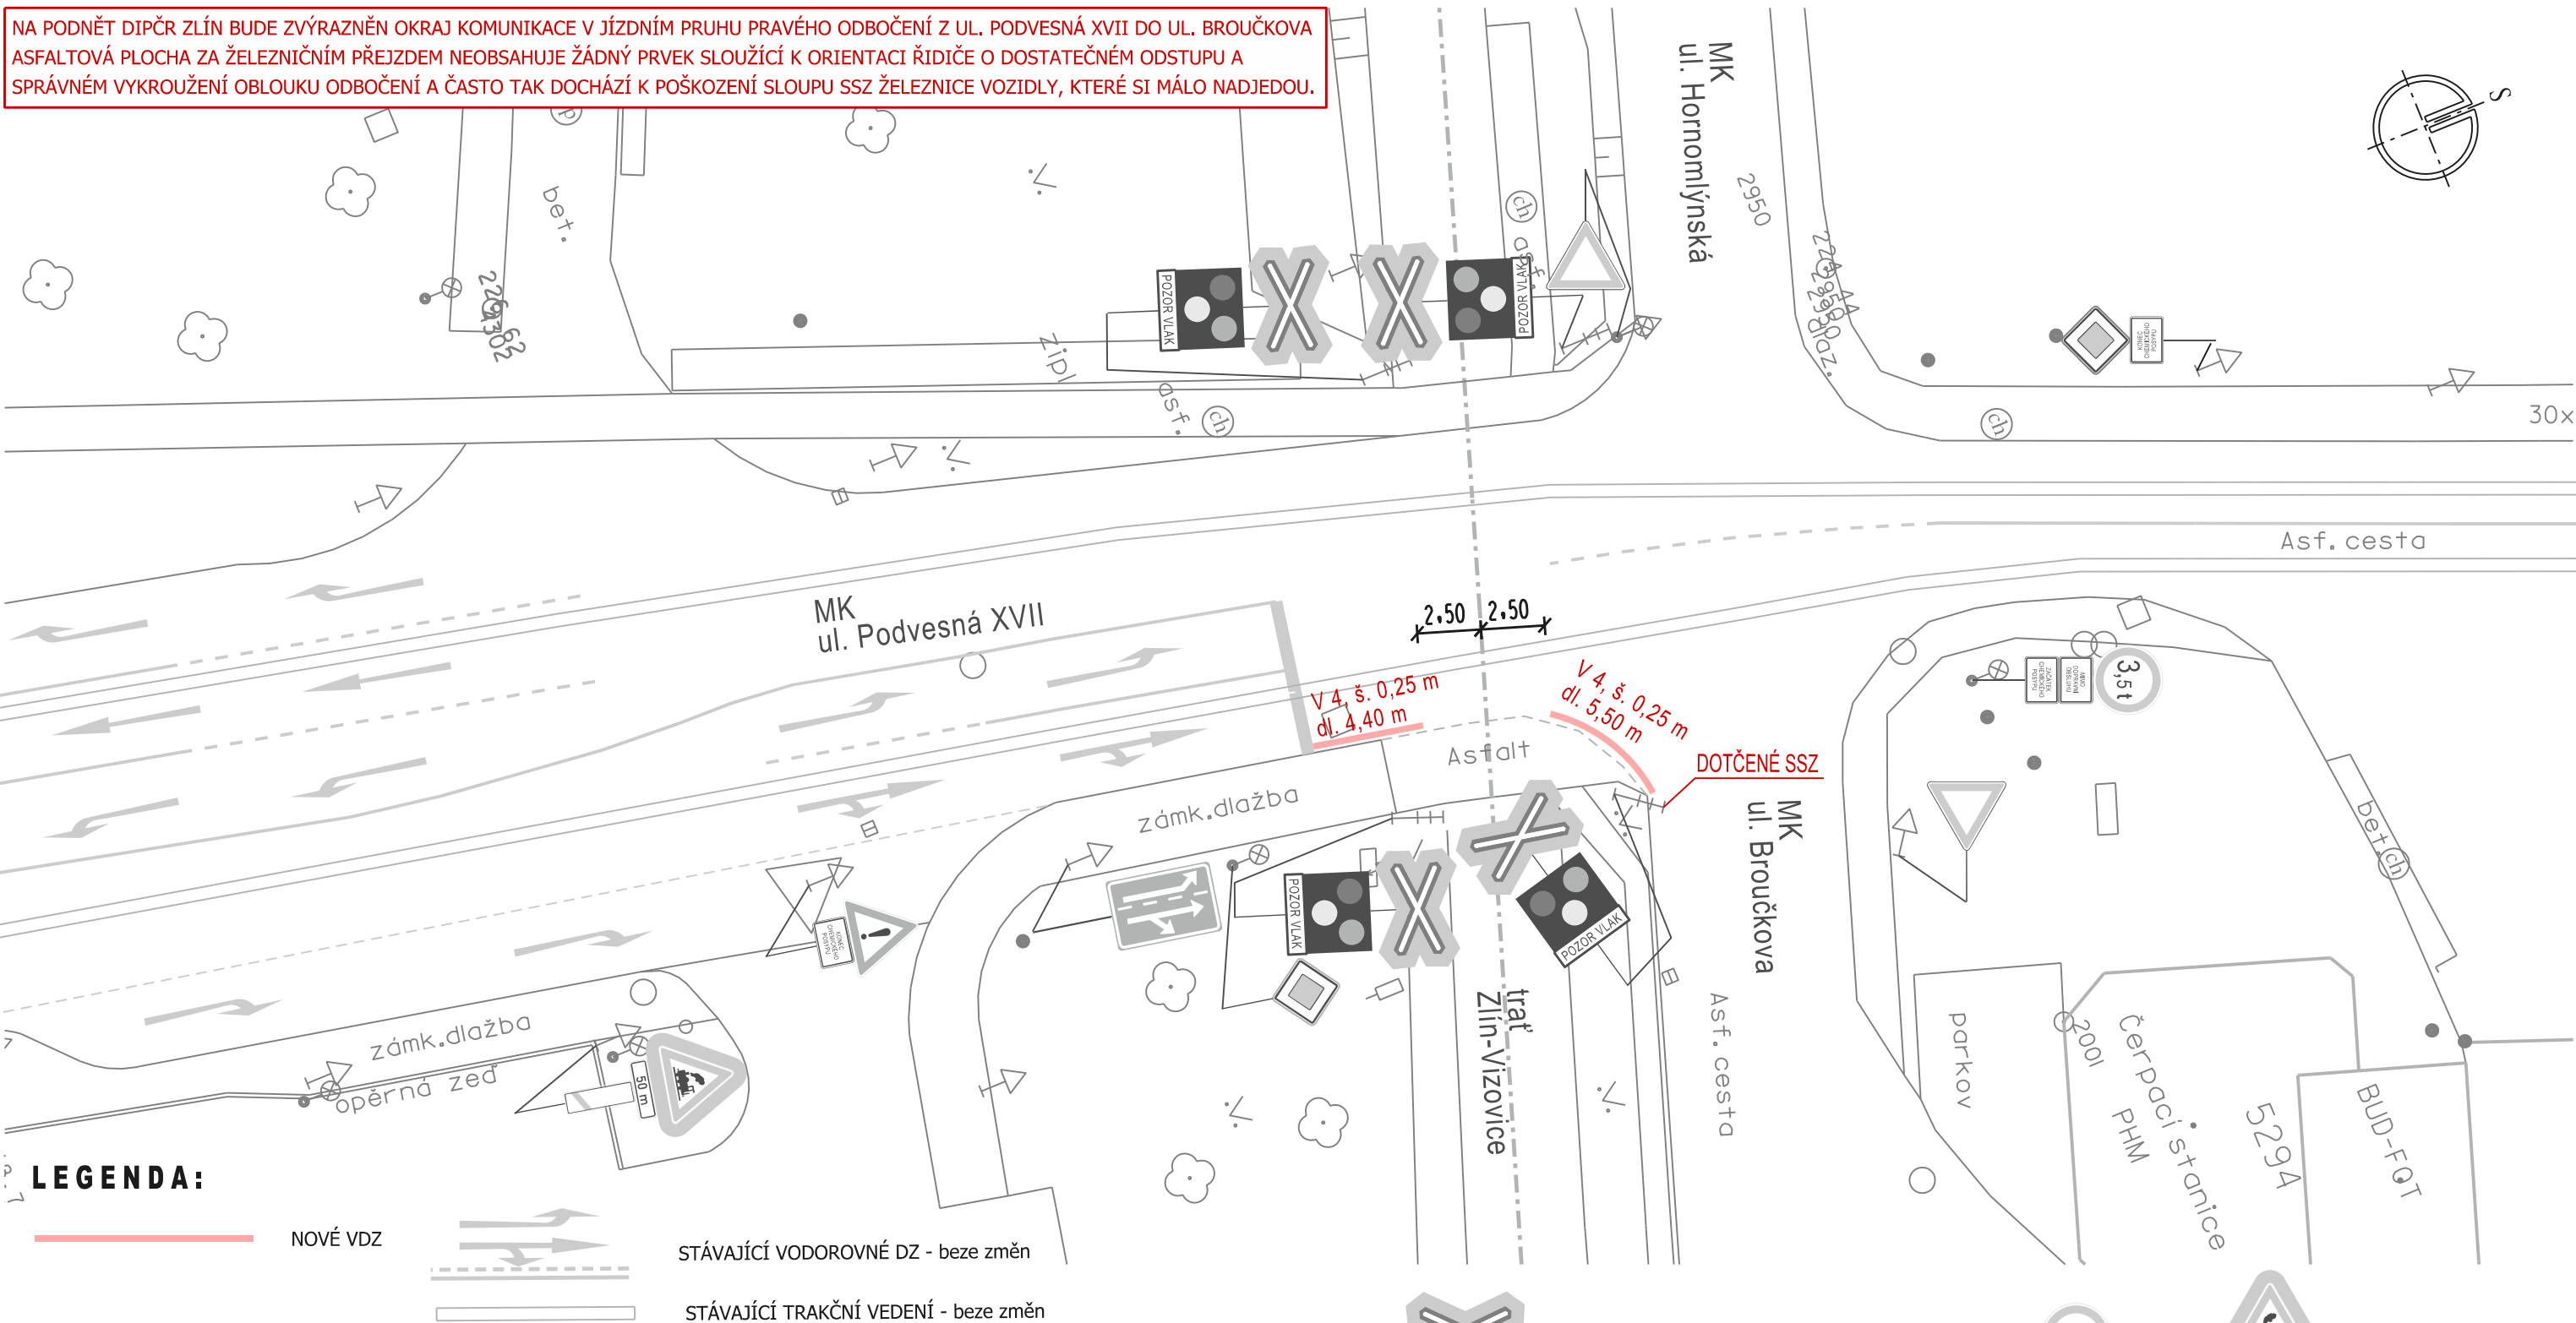

Hlav.projektant			projektová kancelář			
Vypracoval	Radek Vavřík		Radek Vavřík nám.T.G.Masaryka 588, Zlín tel: 776084169, IČO: 05041040			
Kontroloval						
INVESTOR: STATUTÁRNÍ MĚSTO ZLÍN						
ZLÍN ÚPRAVA A STANOVENÍ DOPRAVNÍHO ZNAČENÍ: ULICE PROSTŘEDNÍ; PODVESNÁ XVII			FORMÁT	2 A4	STUPEŇ	TP
			DATUM		12. 2023	
			Č.Z.		-	
SITUACE 2 - ul. PODVESNÁ XVII×BROUČKOVA - VDZ č. V4			MĚŘ.	1:250	Č.V.	10.2