


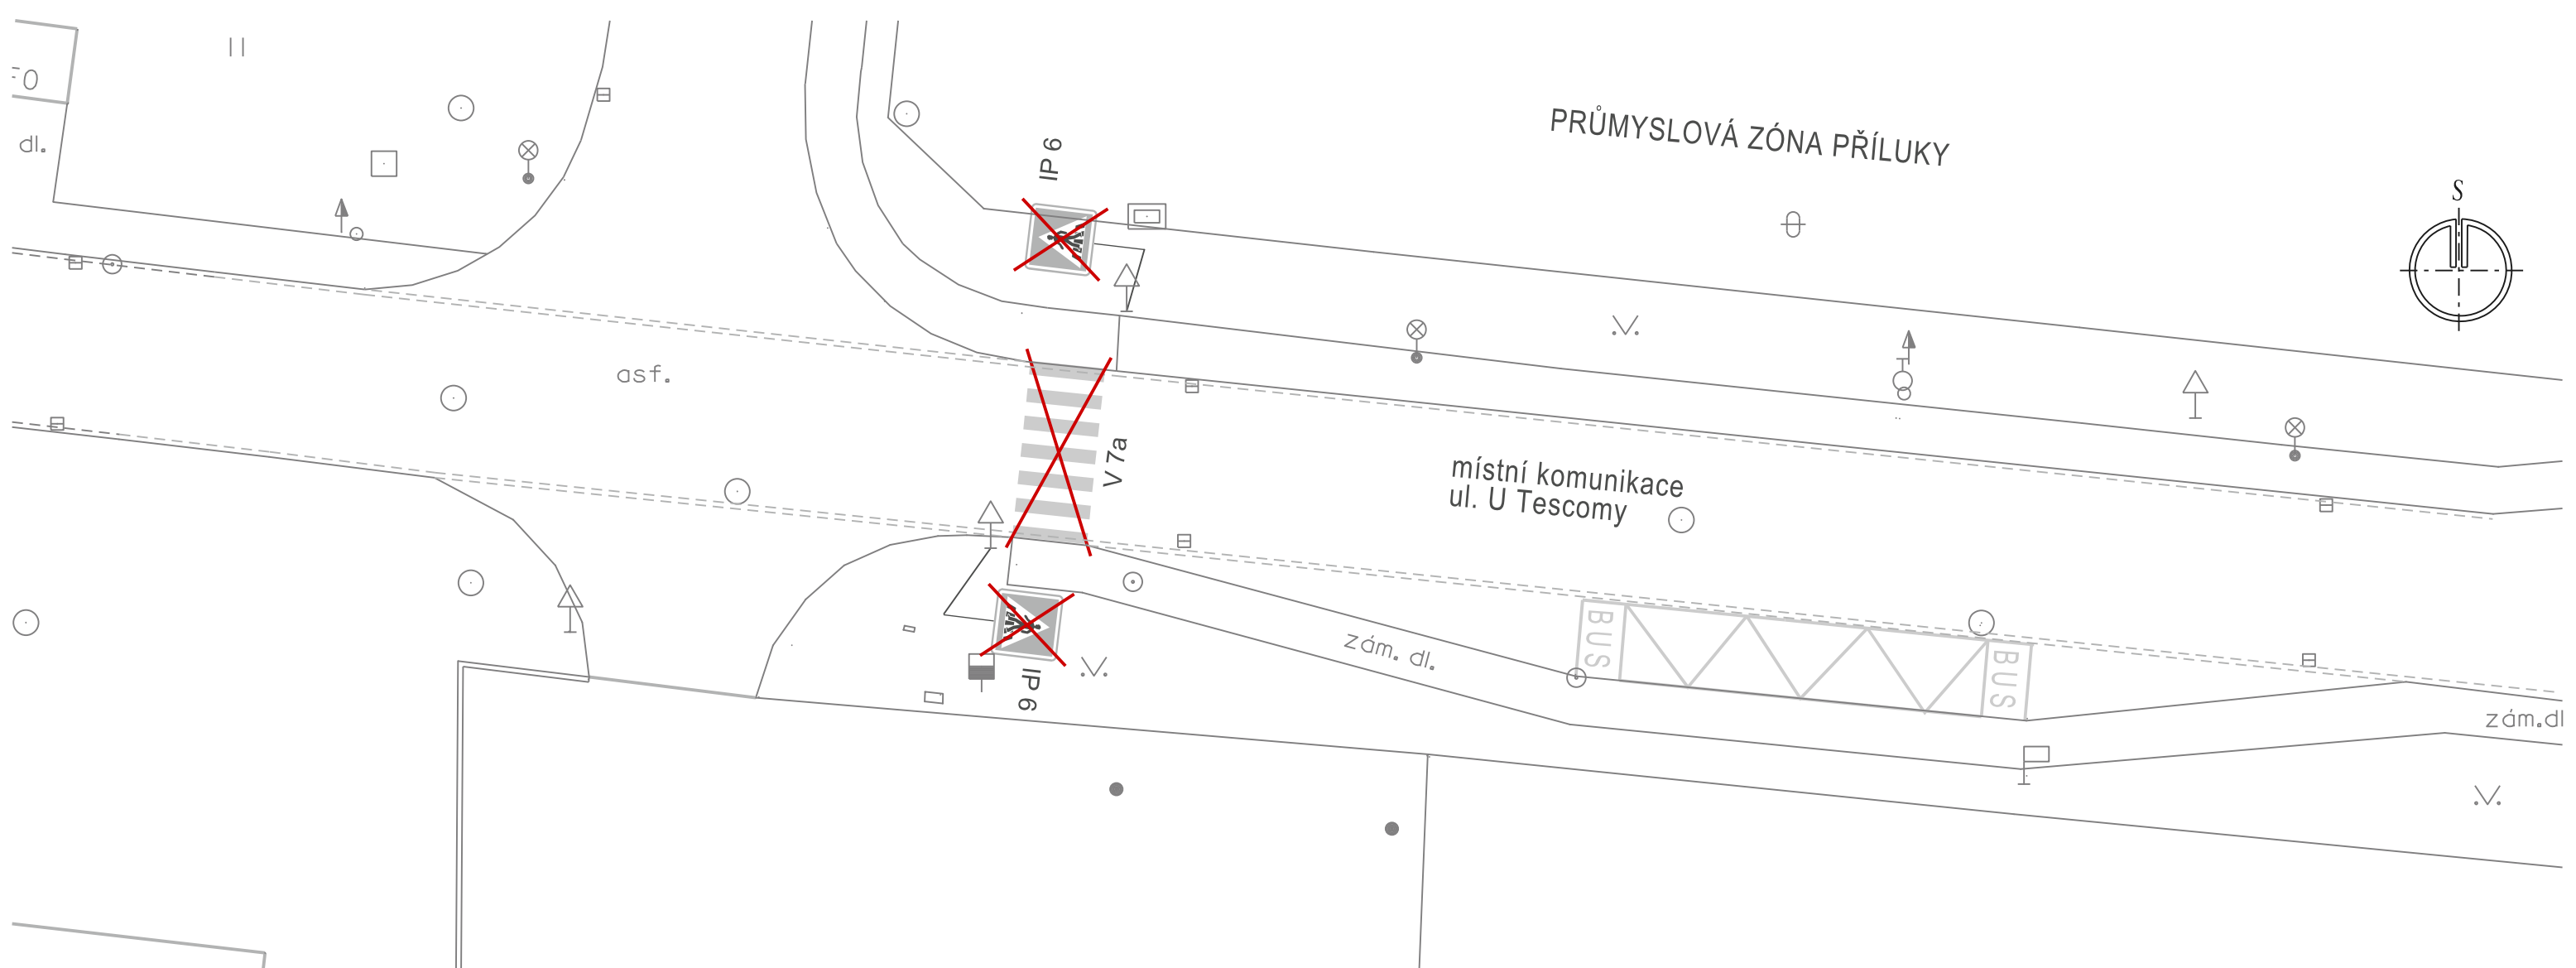

STÁVAJÍCÍ SVISLÉ I VODOROVNÉ DZ V TOMTO MÍSTĚ NEBYLO 15 LET OBNOVENO, PROTO BYLO ROZHODNUTO, ŽE JE TENTO ZAUŽÍVANÝ STAV VYHOVUJÍCÍ A SCHVÁLENO PŘECHOD ODSTRANIT, ZA TÍM ÚČELEM BUDE ZRUŠENO SDZ č. **IP 6** A VDZ č. **V 7a**.

LEGENDA:



STÁVAJÍCÍ SVISLÉ A VODOROVNÉ DZ
- zrušeno

STÁVAJÍCÍ VODOROVNÉ DZ
- beze změn

Hlav.projektant		projektová kancelář	
Vypracoval	Radek Vavřík		
Kontroloval			
INVESTOR: STATUTÁRNÍ MĚSTO ZLÍN		Radek Vavřík nám.T.G.Masaryka 588, Zlín tel: 776084169, IČO: 05041040	
ZLÍN ÚPRAVA A STANOVENÍ DOPRAVNÍHO ZNAČENÍ: ULICE U TESCOMY, PŘÍLUKY		FORMÁT	2 A4
		STUPEŇ	TP
		DATUM	12. 2023
SITUACE - ZRUŠENÍ SDZ č. IP 6, A VDZ č. V 7a		Č.Z.	-
		MĚŘ.	1:250
		Č.V.	10.1