


SITUACE - DOPRAVNÍHO ZNAČENÍ
M 1:250

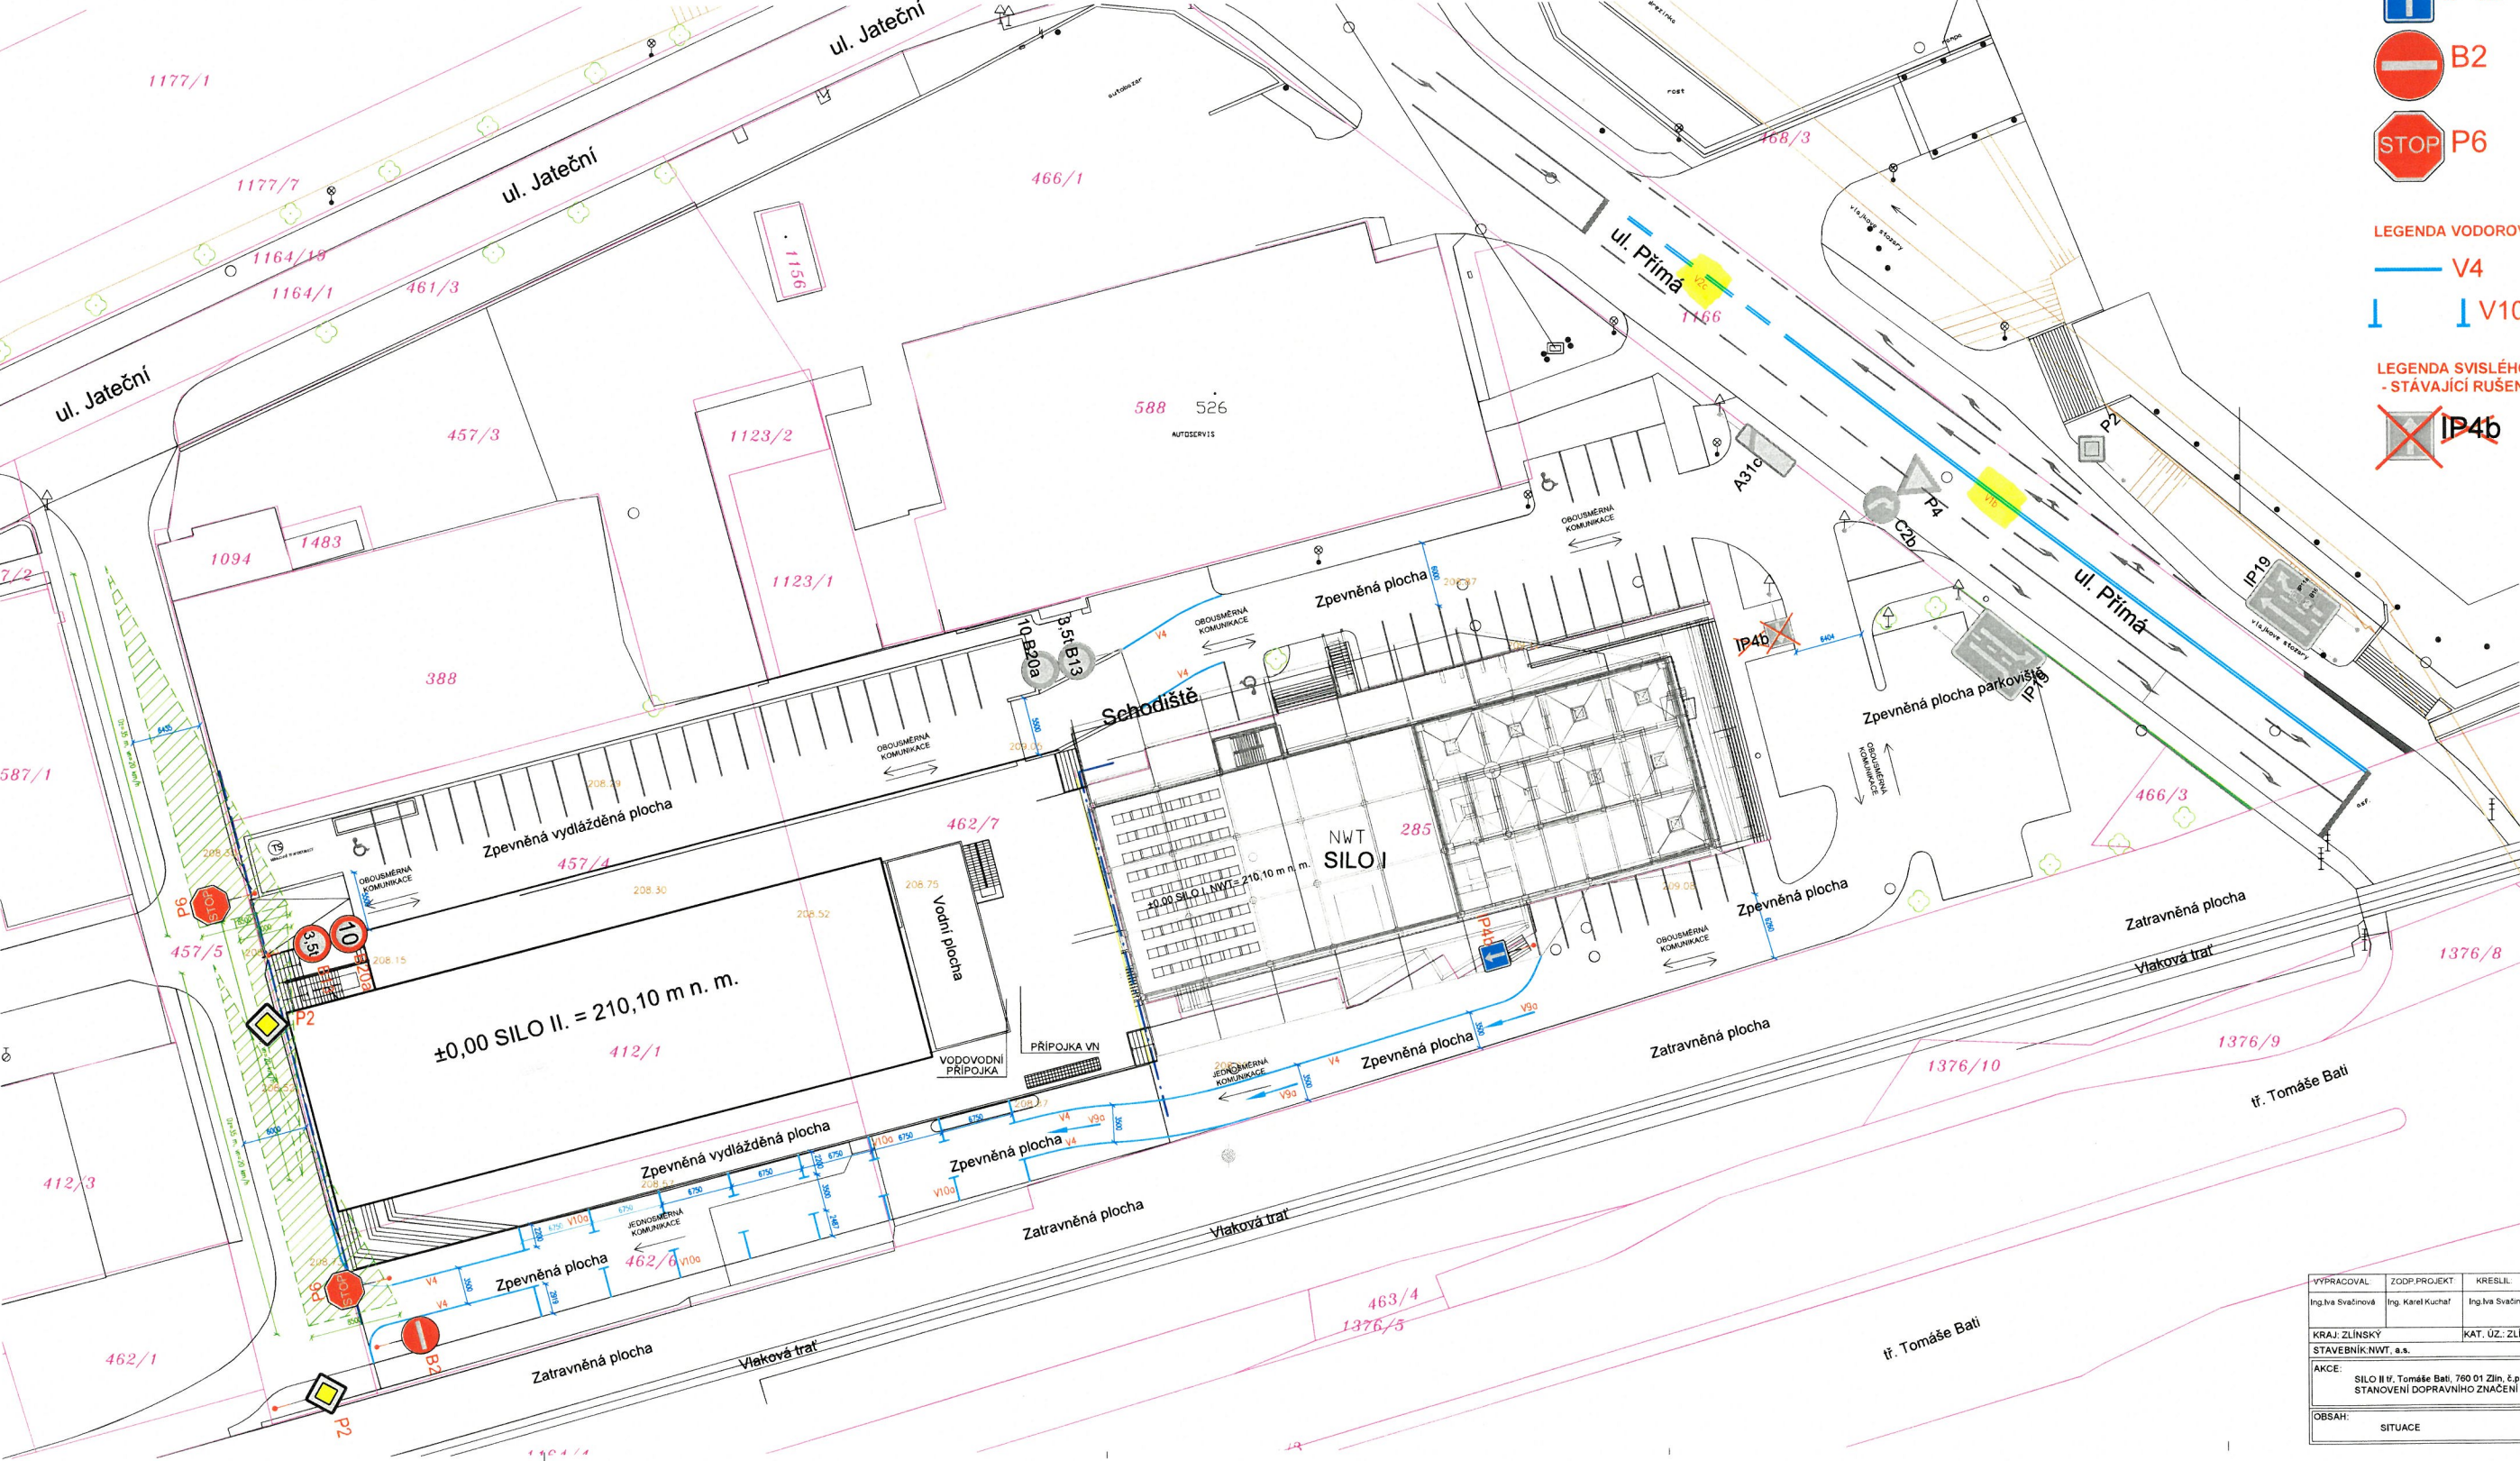

LEGENDA SVISLÉHO DOPRAVNÍHO ZNAČENÍ:

- IP4b
- B20a
- B2
- B13
- P6

LEGENDA VODOROVNÉHO DOPRAVNÍHO ZNAČENÍ:

- V4
- V10a
- V1b
- V2c

LEGENDA SVISLÉHO DOPRAVNÍHO ZNAČENÍ
- STÁVAJÍCÍ RUŠENÉ

- IP4b

VYPRACOVAL:	ZODP.PROJEKT:	KRESLIL:	VED.PROJEKCE:	NELI PROJEKT s.r.o.
Ing. Iva Světlá	Ing. Karel Kuchař	Ing. Iva Světlá	Zuzana Kuchařová	Kotrbová 358/7 760 01 Zlín
KRAJ: ZLÍNSKÝ	KAT. ÚZ: ZLÍN	FORMÁT:	10x4	
STAVEBNÍK: NWT, a.s.		DATUM:	1/2024	
AKCE:	SILO II v. Tomáše Bati, 760 01 Zlín, 412/1 STANOVENÍ DOPRAVNÍHO ZNAČENÍ	STUPEŇ:	DPS	
OBSAH:	SITUACE	MĚŘÍTKO:	1:250	ČÍSLO VÝKRESU: