


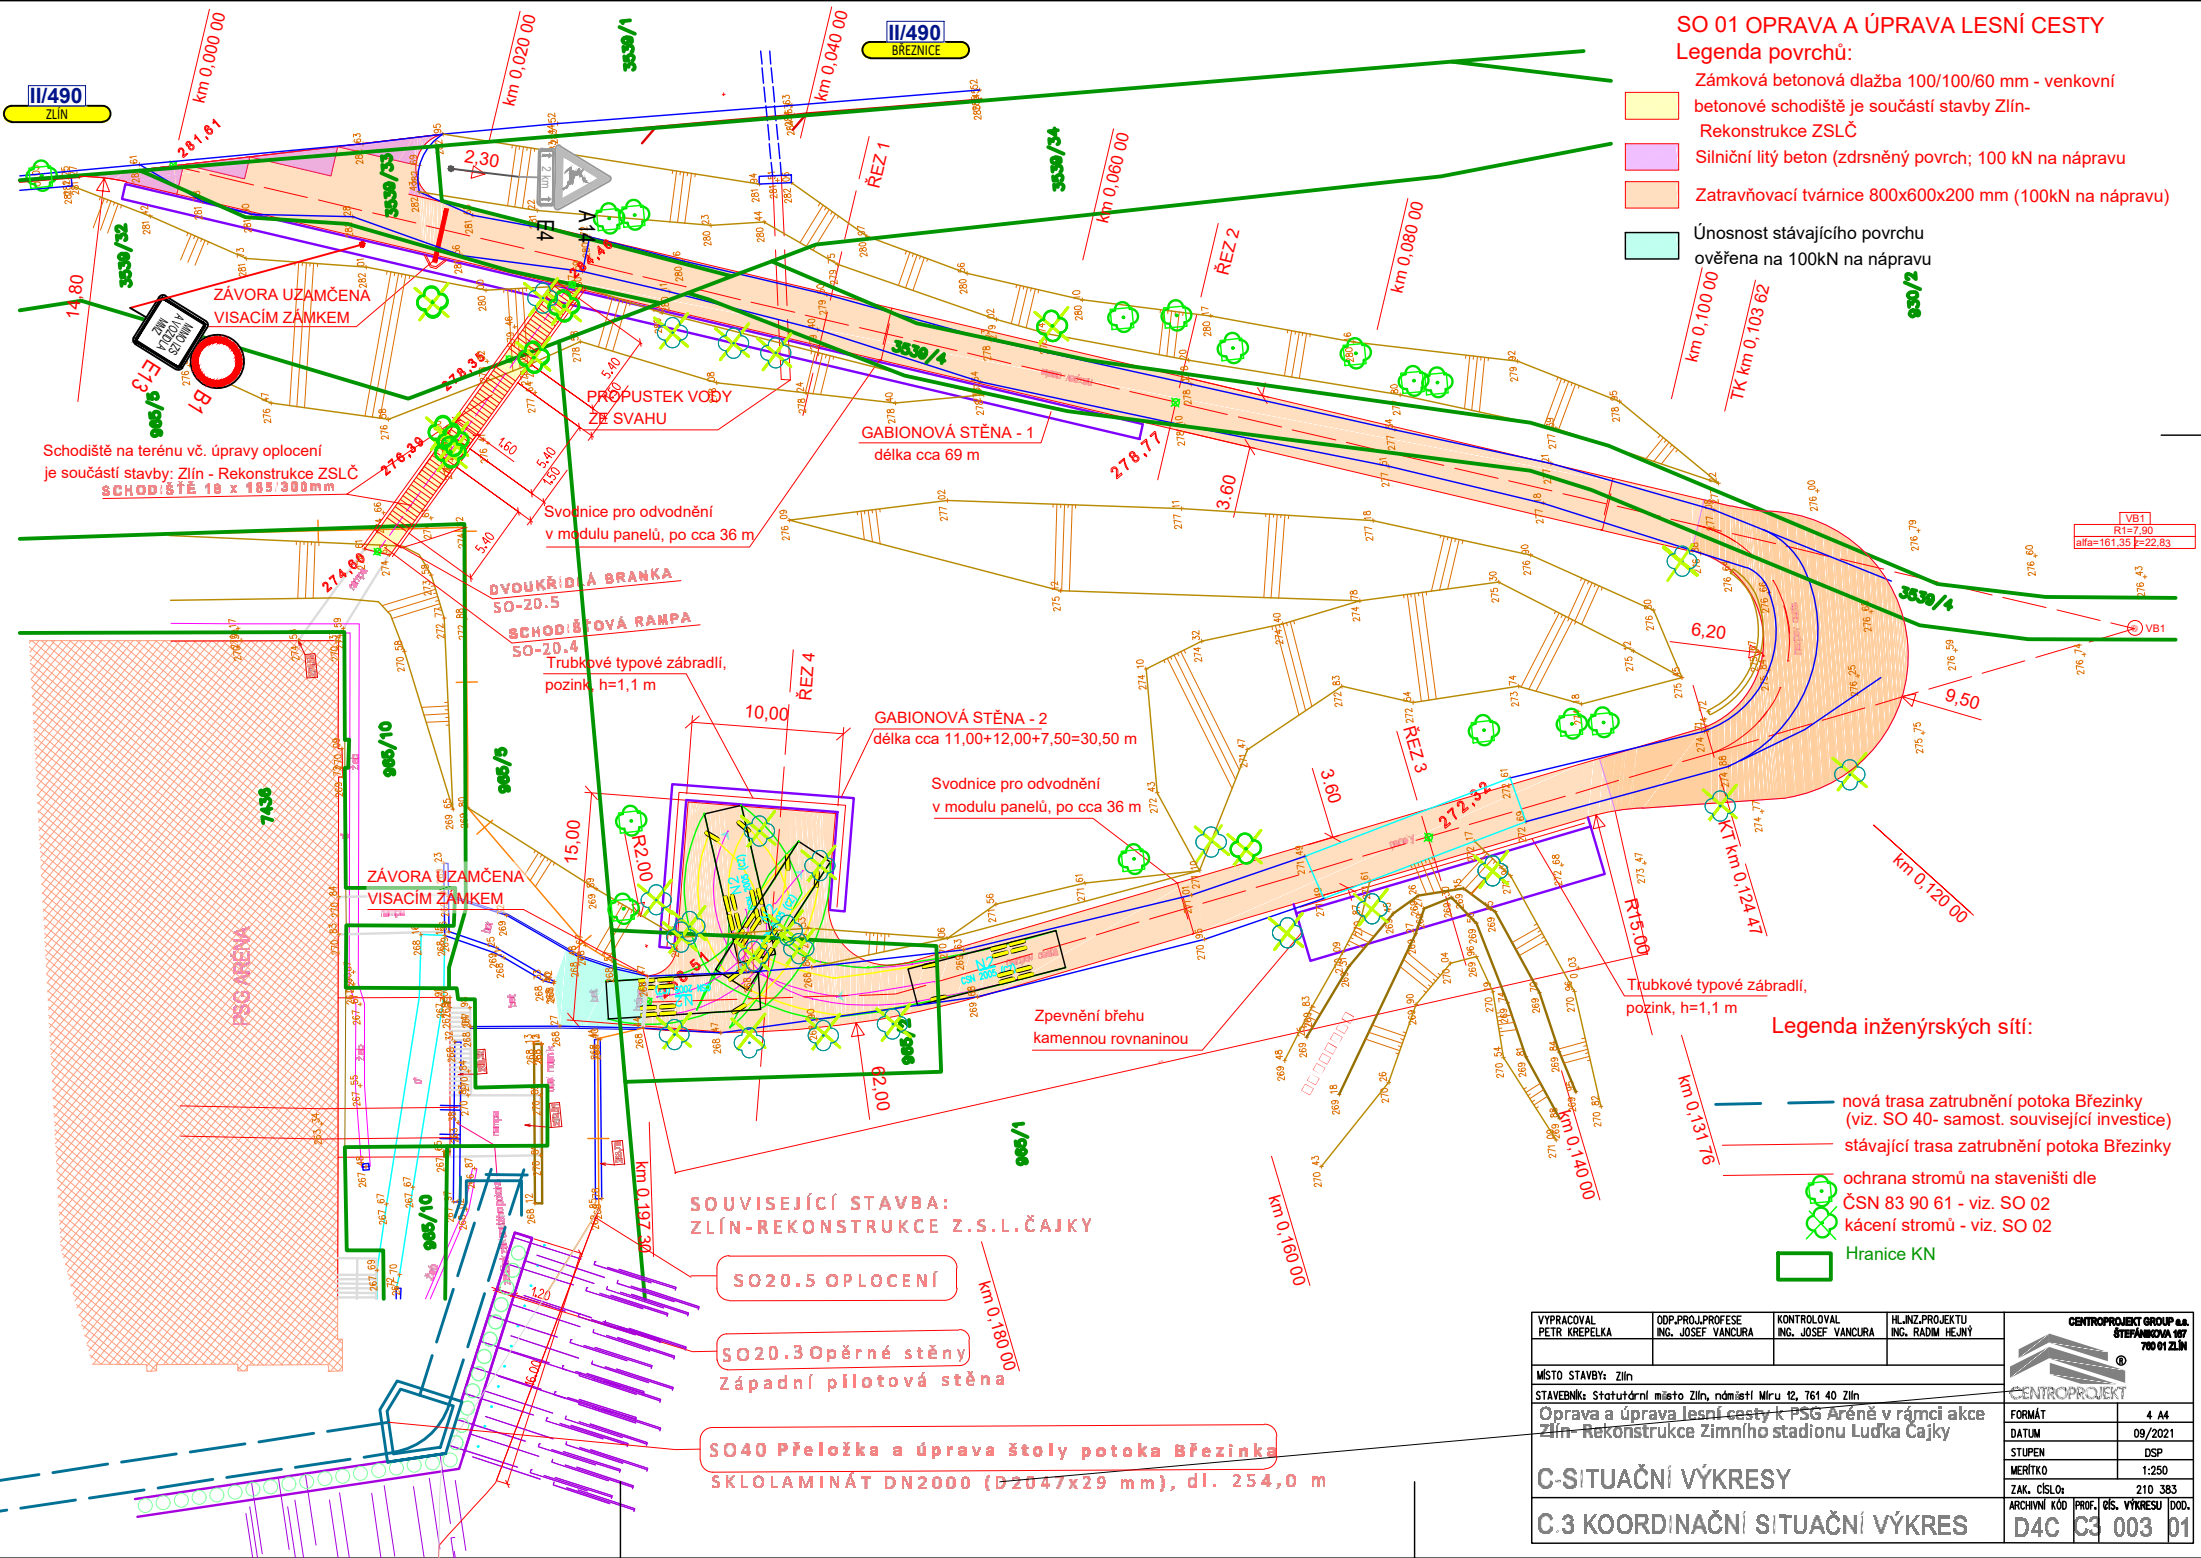

SO 01 OPRAVA A ÚPRAVA LESNÍ CESTY

Legenda povrchů:

- Zámková betonová dlažba 100/100/60 mm - venkovní
- betonové schodiště je součástí stavby Zlín-Rekonstrukce ZSLČ
- Silniční litý beton (zdrsněný povrch; 100 kN na nápravu)
- Zatrávňovací tvárnice 800x600x200 mm (100kN na nápravu)
- Únosnost stávajícího povrchu ověřena na 100kN na nápravu

Legenda inženýrských sítí:

- nová trasa zatrubnění potoka Březinky (viz. SO 40- samost. související investice)
- stávající trasa zatrubnění potoka Březinky
- ochrana stromů na staveništi dle ČSN 83 90 61 - viz. SO 02
- kácení stromů - viz. SO 02
- Hranice KN

VYPRACOVAL PETR KŘEPELKA	ODP.PROJ.PROFESIE ING. JOSEF VANCURA	KONTROLOVAL ING. JOSEF VANCURA	HLINZ.PROJEKTU ING. RADIM HEJNÝ	 CENTROPROJEKT FORMÁT 4 A4 DATUM 09/2021 STUPEN DSP MĚŘÍTKO 1:250 ZAK. ČÍSLO 210 383 ARCHIVNÍ KÓD PROF. ČÍS. VÝKRESU DOD. D4C C3 003 01
MÍSTO STAVBY: Zlín				
STAVEBNÍK: Statutární město Zlín, náměstí Míru 12, 761 40 Zlín				
Oprava a úprava lesní cesty k PSG Aréně v rámci akce Zlín-Rekonstrukce zimního stadionu Ludka Čajky				
C-SITUAČNÍ VÝKRESY				
C.3 KOORDINAČNÍ SITUAČNÍ VÝKRES				