


příloha č. 3
Chlumská 214c

Chlumská 214c

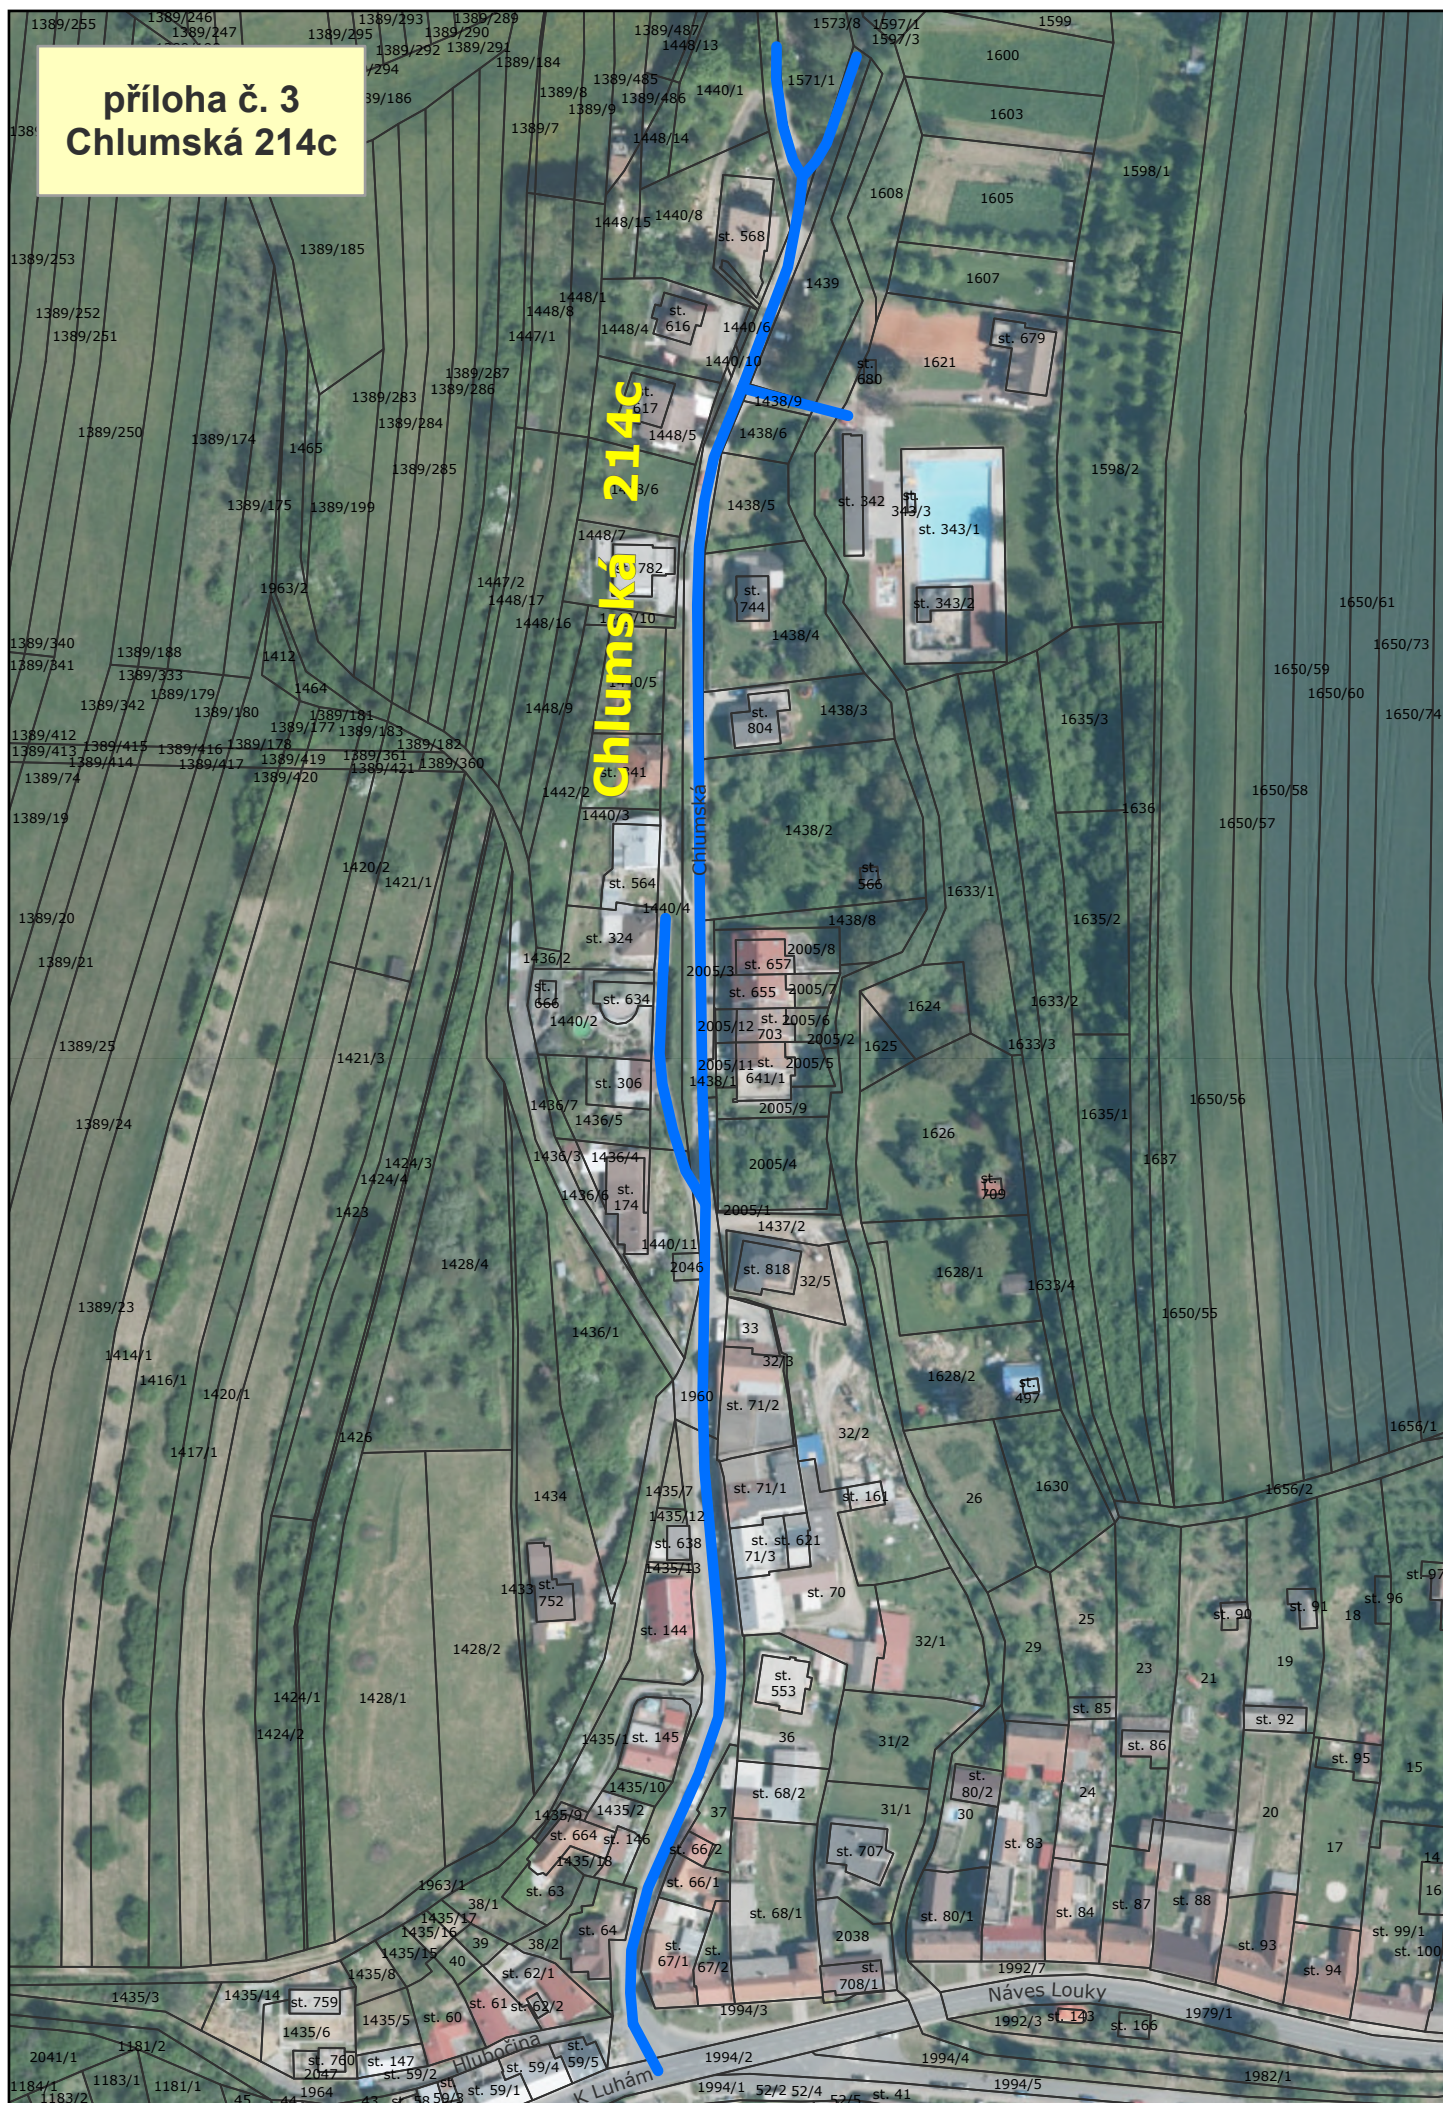

příloha č. 3
vlastnictví město
Chlumská 214c

Chlumská 214c

