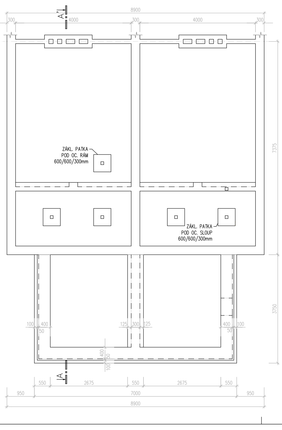

POZNÁMKA:
- H1,000 JE ORIENTÁŘ STAVAJÍCÍ PODLAHY 1.NP.
- VÝKOPY JSOU PŘIBLIŽNÉ ORIENTAČNÍ A MOHOU KONKRÉTNĚ ZÁLEŽENOSTI POSUNU SE VYCHÁZÍ Z PŘÍPOKLADNÉ ZNÁMOSTI ZÁKLADOVÉ SPÁRY. PŘED ZAHÁJENÍM ZEMNÍCH PRACÍ JE NUTNO OVĚŘIT V PRŮBĚHU ZEMNÍCH PRACÍ.
- STAVAJÍCÍ ZÁKLADOVÉ KONSTRUKCE JSOU KRESLENY ORIENTAČNĚ, JEJICH PRŮBĚH, STAV A TVAR JE NUTNÉ OVĚŘIT SONDAMI, PŘÍPADNÉ ŘEŠENÍ UPŘESNÍT V PRŮBĚHU ZEMNÍCH PRACÍ DLE KONKRÉTNÍ SITUACE.
- ZÁKLADOVÁ SPÁRA GRAVITAČNÍHO ZÁKLADU STOUPÁ DO NEZNÁMÉ HLOUBKY (MIN. 0,8M) A DO ZÁŘEZU ROST. TERÉNU (MIN. 0,8M), ZÁKLADOVÁ SPÁRA VNITŘNÍCH ZÁKLADŮ STOUPÁ DO ZÁŘEZU ROST. TERÉNU (MIN. 0,8M), ORIENTAČNÍ ZÁKLADOVÉ SPÁRY U STAVAJÍCÍHO OBJEKTU ZMĚŘ MIN. NA ORIENTAČNÍ STAVAJÍCÍCH ZÁKLADOVÝCH PASŮ
UPŘESNĚNÍ BUDE PROVEDENO INDIVIDUÁLNĚ PO ODKRYTÍ STAVAJÍCÍCH ZÁKLADŮ V MÍSTĚ NAPOJENÍ, ZÁTĚŽNÉ JEJICH HLOUBKY, ÚNOSNOSTI A ZÁKLADOVÉ SPÁRY BUDE PŘEDMĚTEM GEOTECHNICKÉHO PRŮZKUMU.
- PŘD PODKLADNÍ BETONOVOU NAJOMNÍ PROVEĎ HUTNĚNÍ ŠTĚRKOPÍSKOVÝ PODSYP (D=0,7) A PODBETONOVÁNÍ PROSTÝM BETONEM B15
- PŘD ZÁKLADOVÉ PASY PROVEĎ PODBETONOVÁNÍ PROSTÝM A KONSTRUKČNÍ VYTUŽENÝM BETONEM B15
- ZA ZÁKLADOVÉ PASY A SCHODY BUDOU PROVEDENY Z BETONU B20 VYTUŽENÝCH VÝTUŽÍ 4H 150 505 V SÍT KARI
- NA STANOVENÍ NEPRIDATNÍ HYDROLOGICKÝ PŘEDKOM. PŘEDPOKLADÁ SE, ŽE PODZEMNÍ VODA NEOVLIVŇUJE ZÁKLADOVÝCH KONSTRUKCÍ. TENTO PŘEDPOKLAD MUSÍ BÝT POTVRZEN V PRŮBĚHU ZEMNÍCH PRACÍ.

KLAVÍR PROJEKTANT: MALÁKOVÁ, FRANTIŠEK PETR	ODPOVĚ. PROJEKTANT: ING. ANTONÍN REITER	KONTROLOVAL: JIŘÍ DOBEŠ
INVESTOR:		DATUM: 13.04.2007
MÍSTO STAVBY: ZLÍN – LETNÁ		FORMÁT: 2 A4
PŘÍSTAVBY ČTVRTDOMKŮ VE ČTVRTI LETNÁ, ZLÍN		ZAKÁZKOVÉ ČÍSLO: 06-10
VARIANTA 1B		STAVEBÍ P.Č.: 005
		ARCHIVNÍ ČÍSLO:
PŮDORYS ZÁKLADŮ		MĚŘÍTKO: 1:50 / ČÍSLO VÝKRESU: B1

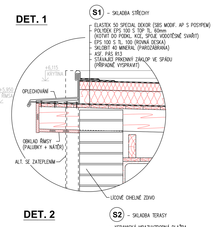

KLAVÍR PROJEKTANT: MALÁKOVÁ, FRANTIŠEK PETR	ODPOVĚ. PROJEKTANT: ING. ANTONÍN REITER	KONTROLOVAL: JIŘÍ DOBEŠ
INVESTOR:		DATUM: 13.04.2007
MÍSTO STAVBY: ZLÍN – LETNÁ		FORMÁT: 2 A4
PŘÍSTAVBY ČTVRTDOMKŮ VE ČTVRTI LETNÁ, ZLÍN		ZAKÁZKOVÉ ČÍSLO: 06-10
VARIANTA 1B		STAVEBÍ P.Č.: 005
		ARCHIVNÍ ČÍSLO:
STAVEBNÍ DETAILY		MĚŘÍTKO: 1:10 / ČÍSLO VÝKRESU: B7

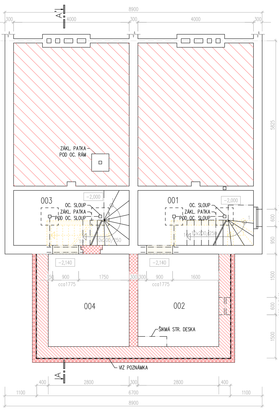

LEGENDA MÍSTNOSTÍ

ČÍSLO MÍSTNOSTI	ODEL MÍSTNOSTI	PLOCHA m²	PODLAHA	ODK	POVRCH STĚN	POVRCH STROPU PODHLED	S/V	POZNÁMKA
001	SKLEP	7,60	OEMONT. PVITĚN	H1	OEM. VSL. WV.	OEM. PB. WV		
002	SKLEP	9,23	OEMONT. PVITĚN	H1	WÓS. WV	PB. WV		
003	SKLEP	7,60	OEMONT. PVITĚN	H1	OEM. VSL. WV.	OEM. PB. WV		
004	SKLEP	9,23	OEMONT. PVITĚN	H1	WÓS. WV	PB. WV		

PB – PONLEDOVÝ BETON
WV – WALBA VAPONA
OEM – OEOTRANÝM STAVÁJÍCÍCH WALEŮ
VÓS – VYPRAVENÍ STAVÁJÍCÍCH OMÍTEK

LEGENDA ZNAČENÍ MATERIÁLŮ

STAVÁJÍCÍ KONSTRUKCE
ZDIVO TL. 400 mm Z CHEL POROTHERM 40 P+D (P10) , NA MALTU POROTHERM TM
ZDIVO TL. 300mm Z CHEL POROTHERM 30 P+D (P10) , NA MALTU POROTHERM TM

POZNÁMKA:
- H1,000 JE ORIENTÁŘ STAVÁJÍCÍ PODLAHY 1.NP.
- SKLADBA IZOLACE VIZ REZ A-A', SKLADBA P1
- VÝŠKOVÉ ÚROVNI MEZI STAVÍ OBJEKTEM A PŘÍSTAVBOU UPŘESNÍT INDIVIDUÁLNĚ DLE KONKRÉTNÍ SITUACE
- VELIKOST VELIKOSTI A PARAPET OKNA V PŘÍSTAVBĚ UPŘESNÍT INDIVIDUÁLNĚ DLE STAVÁLÍCÍHO OKNA.

KLAVÍR PROJEKTANT: MALÁKOVÁ, FRANTIŠEK PETR	ODPOVĚ. PROJEKTANT: ING. ANTONÍN REITER	KONTROLOVAL: JIŘÍ DOBEŠ
INVESTOR:		DATUM: 13.04.2007
MÍSTO STAVBY: ZLÍN – LETNÁ		FORMÁT: 2 A4
PŘÍSTAVBY ČTVRTDOMKŮ VE ČTVRTI LETNÁ, ZLÍN		ZAKÁZKOVÉ ČÍSLO: 06-10
VARIANTA 1B		STAVEBÍ P.Č.: 005
		ARCHIVNÍ ČÍSLO:
PŮDORYS 1.PP		MĚŘÍTKO: 1:50 / ČÍSLO VÝKRESU: B2

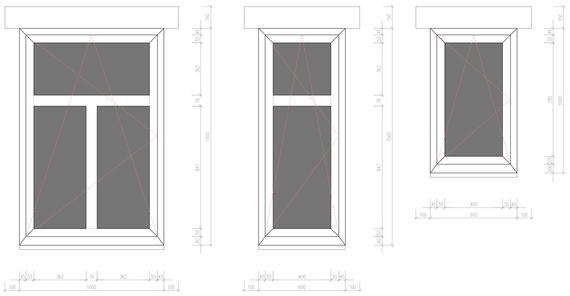

POZNÁMKA
- OKNA BUDOU JEDNOOCHOVÁ DŘEVĚNÁ, ZASKLENÁ DVOJSKLEM (PŘÍPADNĚ TROJSKLEM)
- BUDE ZACHOVÁNA PŮVODNÍ TVAR ZLÍNĚN A PROFILACE
- NEBUDE POUŽITO MEZIRSKELNÍ ZLÍNĚNÍ
- SCHEMATA VÝROBKŮ JSOU KRESLENA PŘ POHLEDU Z VNĚJŠÍ STRANY

KLAVÍR PROJEKTANT: MALÁKOVÁ, FRANTIŠEK PETR	ODPOVĚ. PROJEKTANT: ING. ANTONÍN REITER	KONTROLOVAL: JIŘÍ DOBEŠ
INVESTOR:		DATUM: 13.04.2007
MÍSTO STAVBY: ZLÍN – LETNÁ		FORMÁT: 2 A4
PŘÍSTAVBY ČTVRTDOMKŮ VE ČTVRTI LETNÁ, ZLÍN		ZAKÁZKOVÉ ČÍSLO: 06-10
VARIANTA 1A		STAVEBÍ P.Č.: 005
		ARCHIVNÍ ČÍSLO:
DETAILY OKEN		MĚŘÍTKO: 1:10 / ČÍSLO VÝKRESU: B8

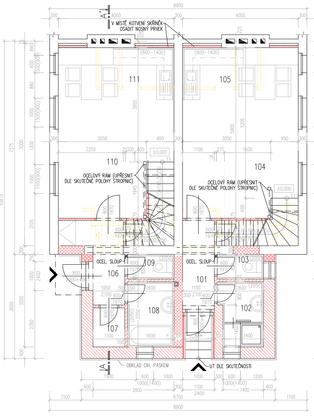

LEGENDA MÍSTNOSTÍ

ČÍSLO MÍSTNOSTI	ODEL MÍSTNOSTI	PLOCHA m²	PODLAHA	ODK	POVRCH STĚN	POVRCH STROPU PODHLED	S/V	POZNÁMKA
101	PŘÍSOBÍ	3,40	KERAMICKÁ DLAŽBA	B1	WÓS. WA.	WÓS. WA		KERAMICKÝ SOKL 9×150MM
102	KOUPELNA	3,30	KERAMICKÁ DLAŽBA	B1	WÓS. WA. KEÉRÁMIC	WÓS. WA		
103	WC	1,20	KERAMICKÁ DLAŽBA	B1	WÓS. WA. KEÉRÁMIC	WÓS. WA		
104	OBÝVACÍ POKOJ	19,5	LAMELÉRNÍ PLOVOUCÍ PODLAHA	C1	OEM. VSL. PP. WA.	OEM. VSL. PP. WA.		PODLAHOVÁ LIŠTA
105	KUCHYŇSKÝ KOUT	6,70	LAMELÉRNÍ PLOVOUCÍ PODLAHA	C1	OEM. VSL. PP. WA. KEÉRÁMIC-NÁŘ	OEM. VSL. PP. WA.		PODLAHOVÁ LIŠTA
106	PŘÍSOBÍ	4,26	KERAMICKÁ DLAŽBA	B1	WÓS. WA.	WÓS. WA		KERAMICKÝ SOKL 9×150MM
107	SKLAD	1,54	KERAMICKÁ DLAŽBA	B1	WÓS. WA.	WÓS. WA		KERAMICKÝ SOKL 9×150MM
108	KOUPELNA	3,08	KERAMICKÁ DLAŽBA	B1	WÓS. WA. KEÉRÁMIC	WÓS. WA		
109	WC	1,20	KERAMICKÁ DLAŽBA	B1	WÓS. WA. KEÉRÁMIC	WÓS. WA		
110	OBÝVACÍ POKOJ	18,54	LAMELÉRNÍ PLOVOUCÍ PODLAHA	C1	OEM. VSL. PP. WA.	OEM. VSL. PP. WA.		PODLAHOVÁ LIŠTA
105	KUCHYŇSKÝ KOUT	6,70	LAMELÉRNÍ PLOVOUCÍ PODLAHA	C1	OEM. VSL. PP. WA. KEÉRÁMIC-NÁŘ	OEM. VSL. PP. WA.		PODLAHOVÁ LIŠTA

OEM – OEOTRANÝM STAVÁJÍCÍCH WALEŮ
VÓS – VYPRAVENÍ STAVÁJÍCÍCH OMÍTEK
KEÉRÁMIC – KERAMICKÝ OBKLAD VÝŠKY 2000mm
WA – WALBA ANTIBÉTÉRIA
SDKP – SÁDROKARTONOVÝ PODHLED

LEGENDA ZNAČENÍ MATERIÁLŮ

STAVÁJÍCÍ KONSTRUKCE
TEPELNÁ IZOLACE
ZDIVO TL. 400 mm Z CHEL POROTHERM 40 P+D (P10) , NA MALTU POROTHERM TM
ZDIVO TL. 300mm Z CHEL POROTHERM 30 P+D (P10) , NA MALTU POROTHERM TM
ZDIVO TL. 400 mm Z CHEL POROTHERM 40 P+D (P10) , NA MALTU POROTHERM TM
PŘÍČKY TL. 100 Z PŘÍČOVEK POROTHERM 6,5 P+D NA MALTU MC 5,0
PŘÍČKY Z JEDNOOCHOVÉHO SÁDROKARTONU (TL. 75mm) + VÝPLŇ MIN. VÁKNU TL. 50mm

POZNÁMKA:
- H1,000 JE ORIENTÁŘ STAVÁJÍCÍ PODLAHY 1.NP.
- V MÍSTĚ ZMĚN NAŘÁZAPÝCH VŠECH POLLAH POUŽÍT PŘECHODOVÉ LIŠTY
- VÝŠKY OBKLADŮ UPŘESNÍ BĚŽNÝ INTERIÉR)
- STROPNÍ DESKU NAD ZAVÝŠŠENÝM VSTUPEM PROVEĎ JAKO ODEŽÍZNOU S PŘÍRUŽEVNÍM TEP. MOSTEM
- UPRAVENÝ TERÉN A NAVAZUJÍCÍ KONSTRUKCE ŘEŠÍ INDIVIDUÁLNĚ DLE SKUTEČNOSTI

KLAVÍR PROJEKTANT: MALÁKOVÁ, FRANTIŠEK PETR	ODPOVĚ. PROJEKTANT: ING. ANTONÍN REITER	KONTROLOVAL: JIŘÍ DOBEŠ
INVESTOR:		DATUM: 13.04.2007
MÍSTO STAVBY: ZLÍN – LETNÁ		FORMÁT: 2 A4
PŘÍSTAVBY ČTVRTDOMKŮ VE ČTVRTI LETNÁ, ZLÍN		ZAKÁZKOVÉ ČÍSLO: 06-10
VARIANTA 1B		STAVEBÍ P.Č.: 005
		ARCHIVNÍ ČÍSLO:
PŮDORYS 1.NP		MĚŘÍTKO: 1:50 / ČÍSLO VÝKRESU: B3

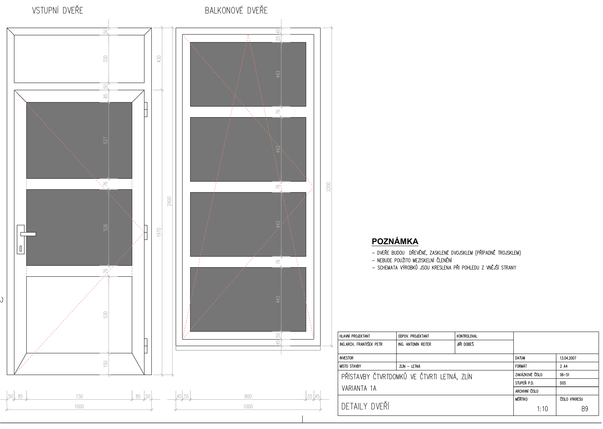

POZNÁMKA
- DVEŘE BUDOU DŘEVĚNÉ, ZASKLENÉ DVOJSKLEM (PŘÍPADNĚ TROJSKLEM)
- NEBUDE POUŽITO MEZIRSKELNÍ ZLÍNĚNÍ
- SCHEMATA VÝROBKŮ JSOU KRESLENA PŘ POHLEDU Z VNĚJŠÍ STRANY

KLAVÍR PROJEKTANT: MALÁKOVÁ, FRANTIŠEK PETR	ODPOVĚ. PROJEKTANT: ING. ANTONÍN REITER	KONTROLOVAL: JIŘÍ DOBEŠ
INVESTOR:		DATUM: 13.04.2007
MÍSTO STAVBY: ZLÍN – LETNÁ		FORMÁT: 2 A4
PŘÍSTAVBY ČTVRTDOMKŮ VE ČTVRTI LETNÁ, ZLÍN		ZAKÁZKOVÉ ČÍSLO: 06-10
VARIANTA 1A		STAVEBÍ P.Č.: 005
		ARCHIVNÍ ČÍSLO:
DETAILY DVEŘÍ		MĚŘÍTKO: 1:10 / ČÍSLO VÝKRESU: B9

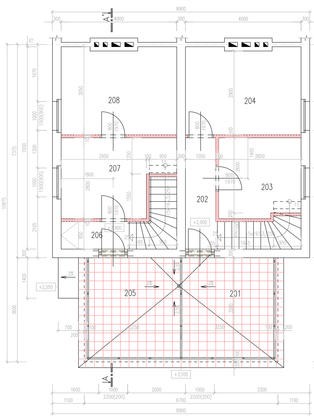

LEGENDA MÍSTNOSTÍ

ČÍSLO MÍSTNOSTI	ODEL MÍSTNOSTI	PLOCHA m²	PODLAHA	ODK	POVRCH STĚN	POVRCH STROPU PODHLED	S/V	POZNÁMKA
201	TERASA	11,97	KERAMICKÁ DLAŽBA	B3	KÓ FASÁDA			
202	CHODBA A SCHODIŠTĚ	7,86	LAMELÉRNÍ PLOV. PRŮ. OBÝVÁNÍ SOU. SLOHŮ	C1	OEM. VSL. PP. WA.	OEM. VSL. PP. WA.		PODLAHOVÁ LIŠTA
203	LOŽNICE	7,79	LAMELÉRNÍ PLOVOUCÍ PODLAHA	C1	OEM. VSL. PP. WA.	OEM. VSL. PP. WA.		PODLAHOVÁ LIŠTA
204	POKOJ	11,86	LAMELÉRNÍ PLOVOUCÍ PODLAHA	C1	OEM. VSL. PP. WA.	OEM. VSL. PP. WA.		PODLAHOVÁ LIŠTA
205	TERASA	11,97	KERAMICKÁ DLAŽBA	B3	KÓ FASÁDA			
206	CHODBA A SCHODIŠTĚ	5,86	LAMELÉRNÍ PLOV. PRŮ. OBÝVÁNÍ SOU. SLOHŮ	C1	OEM. VSL. PP. WA.	OEM. VSL. PP. WA.		PODLAHOVÁ LIŠTA
207	LOŽNICE	9,51	LAMELÉRNÍ PLOVOUCÍ PODLAHA	C1	OEM. VSL. PP. WA.	OEM. VSL. PP. WA.		PODLAHOVÁ LIŠTA
208	POKOJ	11,95	LAMELÉRNÍ PLOVOUCÍ PODLAHA	C1	OEM. VSL. PP. WA.	OEM. VSL. PP. WA.		PODLAHOVÁ LIŠTA

OEM – OEOTRANÝM STAVÁJÍCÍCH WALEŮ
VÓS – VYPRAVENÍ STAVÁJÍCÍCH OMÍTEK
KÓ – KÓLEŽENÉHO POVRCHU
WA – WALBA ANTIBÉTÉRIA

LEGENDA ZNAČENÍ MATERIÁLŮ

STAVÁJÍCÍ KONSTRUKCE
PŘÍČKY Z DVOJITÉHO SÁDROKARTONU (TL. 100mm) + VÝPLŇ MIN. VÁKNU TL. 50mm

POZNÁMKA:
- H1,000 JE ORIENTÁŘ STAVÁJÍCÍ PODLAHY 1.NP.
- V MÍSTĚ ZMĚN NAŘÁZAPÝCH VŠECH POLLAH POUŽÍT PŘECHODOVÉ LIŠTY
- SCHÁDLÁNÍ TERASY VIZ REZ A-A'
- NOVÉ OTVORY PRO SCHODIŠTĚ VE STROPECH UPŘESNÍ PODLE KONKRÉTNÍHO ROZMÍSTĚNÍ STROPNÍ

KLAVÍR PROJEKTANT: MALÁKOVÁ, FRANTIŠEK PETR	ODPOVĚ. PROJEKTANT: ING. ANTONÍN REITER	KONTROLOVAL: JIŘÍ DOBEŠ
INVESTOR:		DATUM: 13.04.2007
MÍSTO STAVBY: ZLÍN – LETNÁ		FORMÁT: 2 A4
PŘÍSTAVBY ČTVRTDOMKŮ VE ČTVRTI LETNÁ, ZLÍN		ZAKÁZKOVÉ ČÍSLO: 06-10
VARIANTA 1B		STAVEBÍ P.Č.: 005
		ARCHIVNÍ ČÍSLO:
PŮDORYS 2.NP		MĚŘÍTKO: 1:50 / ČÍSLO VÝKRESU: B4

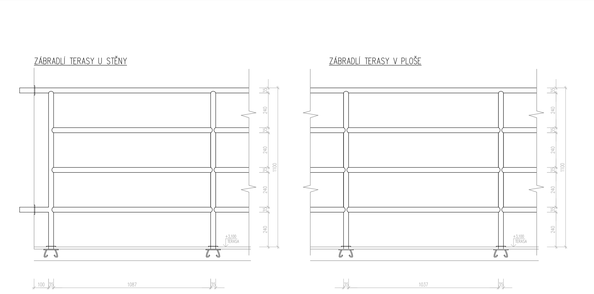

POZNÁMKA
- ZÁBRADLÍ BUDE OCELOVÉ, TRUBKOVÉ (TR. Ø30mm), NATĚR V BARVĚ BÍLÉ
- KOTVENÍ NA PLOTNÝ, OSAZENÉ PŘ BETONÁŽI STROPU (P6-100x100x4mm)
- PROSTŘÍPY STĚNU A PODLAHOU BUDOU ZAPRAVENY, UTĚSNĚNY A KRYTY ROZETAMI

KLAVÍR PROJEKTANT: MALÁKOVÁ, FRANTIŠEK PETR	ODPOVĚ. PROJEKTANT: ING. ANTONÍN REITER	KONTROLOVAL: JIŘÍ DOBEŠ
INVESTOR:		DATUM: 13.04.2007
MÍSTO STAVBY: ZLÍN – LETNÁ		FORMÁT: 2 A4
PŘÍSTAVBY ČTVRTDOMKŮ VE ČTVRTI LETNÁ, ZLÍN		ZAKÁZKOVÉ ČÍSLO: 06-10
VARIANTA 1A		STAVEBÍ P.Č.: 005
		ARCHIVNÍ ČÍSLO:
DETAILY ZÁBRADLÍ TERASY		MĚŘÍTKO: 1:10 / ČÍSLO VÝKRESU: B10

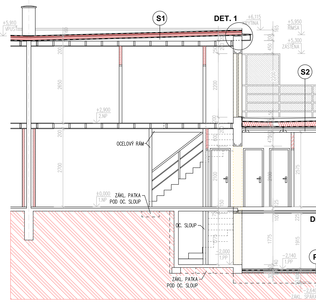

LEGENDA ZNAČENÍ MATERIÁLŮ

STAVÁJÍCÍ KONSTRUKCE
TEPELNÁ IZOLACE
ZDIVO TL. 400 mm Z CHEL POROTHERM 40 P+D (P10) , NA MALTU POROTHERM TM
ZDIVO TL. 300mm Z CHEL POROTHERM 30 P+D (P10) , NA MALTU POROTHERM TM
ZDIVO TL. 250mm Z CHEL POROTHERM 24 P+D (P10) , NA MALTU POROTHERM TM
ZDIVO TL. 150 A 300 mm Z CHEL PLNÝCH PÁLEVKOV CP P20 NA MC 10,0 MPa
PŘÍČKY TL. 100 Z PŘÍČOVEK POROTHERM 6,5 P+D NA MALTU MC 5,0
SÁDROKARTONOVÉ PŘÍČKY + VÝPLŇ MIN. VÁKNU TL. 50mm
PROSTÝ A KONSTRUKČNĚ VYTUŽENÝ BETON
MONOLITICKÝ ŽELEZOBETON
HUTNĚNÝ ŠTĚRKOPÍSKOVÝ PODSYP
HUTNĚNÝ ZÁSYP
HUMÉNÍ VRSTVA
ROSTLÝ TERÉN
OCELOVÉ KONSTRUKCE

P1 SKLADBA VRSTEV POD SLOŽENÍM
ZÁKLADBU HYDROIZOLACE ALTERNATIVNĚ ŘEŠIT POMOCÍ FOLIÍ, NEBO BITUMÉNOVÝCH STĚNEK
- KONSTRUKCE PODLAHY
- IZOLACE PROTI VODĚ
- FOLIE PVC-P TL. 1,5mm + ELASTEK 40 SPECIAL + Np 0,3kg/m2
- FIBERLAM ŽETONOVÁ MAZANINA B20, TL. 150mm,
- VYTUŽENÁ SVAR. SÍŤ Ø6mm, OKA 150x150mm
- PODKLADNÍ BETON B15, TL. 50mm
- HUTNĚNÝ ŠTĚRKOPÍSKOVÝ PODSYP (D=0,7)
- OPRAVA PODKLADU PŘÍKNĚPNÉM
- ROSTLÁ ZEMINA

KLAVÍR PROJEKTANT: MALÁKOVÁ, FRANTIŠEK PETR	ODPOVĚ. PROJEKTANT: ING. ANTONÍN REITER	KONTROLOVAL: JIŘÍ DOBEŠ
INVESTOR:		DATUM: 13.04.2007
MÍSTO STAVBY: ZLÍN – LETNÁ		FORMÁT: 2 A4
PŘÍSTAVBY ČTVRTDOMKŮ VE ČTVRTI LETNÁ, ZLÍN		ZAKÁZKOVÉ ČÍSLO: 06-10
VARIANTA 1B		STAVEBÍ P.Č.: 005
		ARCHIVNÍ ČÍSLO:
ŘEZ A–A'		MĚŘÍTKO: 1:50 / ČÍSLO VÝKRESU: B5

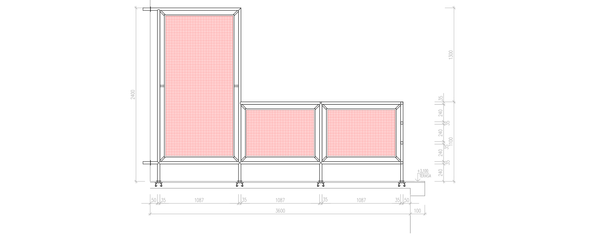

POZNÁMKA
- ZÁBRADLÍ BUDE OCELOVÉ, TRUBKOVÉ (TR. Ø30mm), NATĚR V BARVĚ BÍLÉ
- KOTVENÍ NA PLOTNÝ, OSAZENÉ PŘ BETONÁŽI STROPU (P6-100x100x4mm)
- VÝPLŇ SKLOTOUŽNÍ TL. 8mm S LEMOVÁNÍM PROFILY
- PROSTŘÍPY STĚNU A PODLAHOU BUDOU ZAPRAVENY, UTĚSNĚNY A KRYTY ROZETAMI

KLAVÍR PROJEKTANT: MALÁKOVÁ, FRANTIŠEK PETR	ODPOVĚ. PROJEKTANT: ING. ANTONÍN REITER	KONTROLOVAL: JIŘÍ DOBEŠ
INVESTOR:		DATUM: 13.04.2007
MÍSTO STAVBY: ZLÍN – LETNÁ		FORMÁT: 2 A4
PŘÍSTAVBY ČTVRTDOMKŮ VE ČTVRTI LETNÁ, ZLÍN		ZAKÁZKOVÉ ČÍSLO: 06-10
VARIANTA 1A		STAVEBÍ P.Č.: 005
		ARCHIVNÍ ČÍSLO:
DETAIL DĚLÍCÍ STĚNY NA TERASE		MĚŘÍTKO: 1:20 / ČÍSLO VÝKRESU: B11

POHLED JIŽNÍ

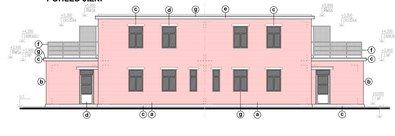

POHLED VÝCHODNÍ

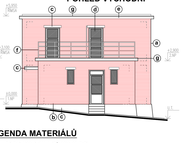

POHLED SEVERNÍ

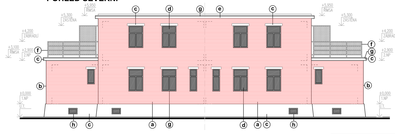

LEGENDA MATERIÁLŮ

- a) FALEŇ LÉCNÍ CIHLA (PŮVODNÍ OBJEKT) ALT. ZATEPLENÍ A OBKLAD ČIH. PÁSKEM
- b) OBKLAD CHELNÝM PÁSKEM (PŘÍSTAVBA)
- c) OEMOTAŇ OMÍTKA, BARVA ŠEDÁ
- d) DŘEVĚNÉ VRYLAĚ OTVORŮ (OKNA, DVEŘÍ), BARVA BÍLÁ
- e) PODBITÍ ŘÍMSY, LAZUROVACÍ NÁTĚR, BARVA OKROVÁ
- f) ZÁMEČNICKÉ VÝROBKY, BARVA BÍLÁ
- g) KLEMPÍŘSKÉ VÝROBKY, BARVA ŠEDÁ (RAL 7040)
- h) OCELOVÁ SKLEPNÍ OKNA, BARVA ŠEDÁ (RAL 7040)

POZNÁMKA
- BARVOVOST A STRUKTURA POVRCHOVÝCH OPRAV BUDE DOKOŽÍNA DLE PŮVODNÍHO ŘEŠENÍ
- U VARIANTY SE ZATEPLENÍM STAVÁJÍCÍHO OBJEKTU BUDE NAPRAZÉ OTVORŮ PROVEDENO DO LÍCE OBKLADU ŽELEZNÍM IZOLANTU A OPRÁTÉNO TONOVÝSTVOU ZÁMEZDNÍKOU HLAZENOU FASÁDNÍ OMÍTKOU (ZÁKLD DO TMAVÝ V BARVĚ ŠEDÉ

KLAVÍR PROJEKTANT: MALÁKOVÁ, FRANTIŠEK PETR	ODPOVĚ. PROJEKTANT: ING. ANTONÍN REITER	KONTROLOVAL: JIŘÍ DOBEŠ
INVESTOR:		DATUM: 13.04.2007
MÍSTO STAVBY: ZLÍN – LETNÁ		FORMÁT: 2 A4
PŘÍSTAVBY ČTVRTDOMKŮ VE ČTVRTI LETNÁ, ZLÍN		ZAKÁZKOVÉ ČÍSLO: 06-10
VARIANTA 1B		STAVEBÍ P.Č.: 005
		ARCHIVNÍ ČÍSLO:
POHLEDY		MĚŘÍTKO: 1:100 / ČÍSLO VÝKRESU: B6

V1B