



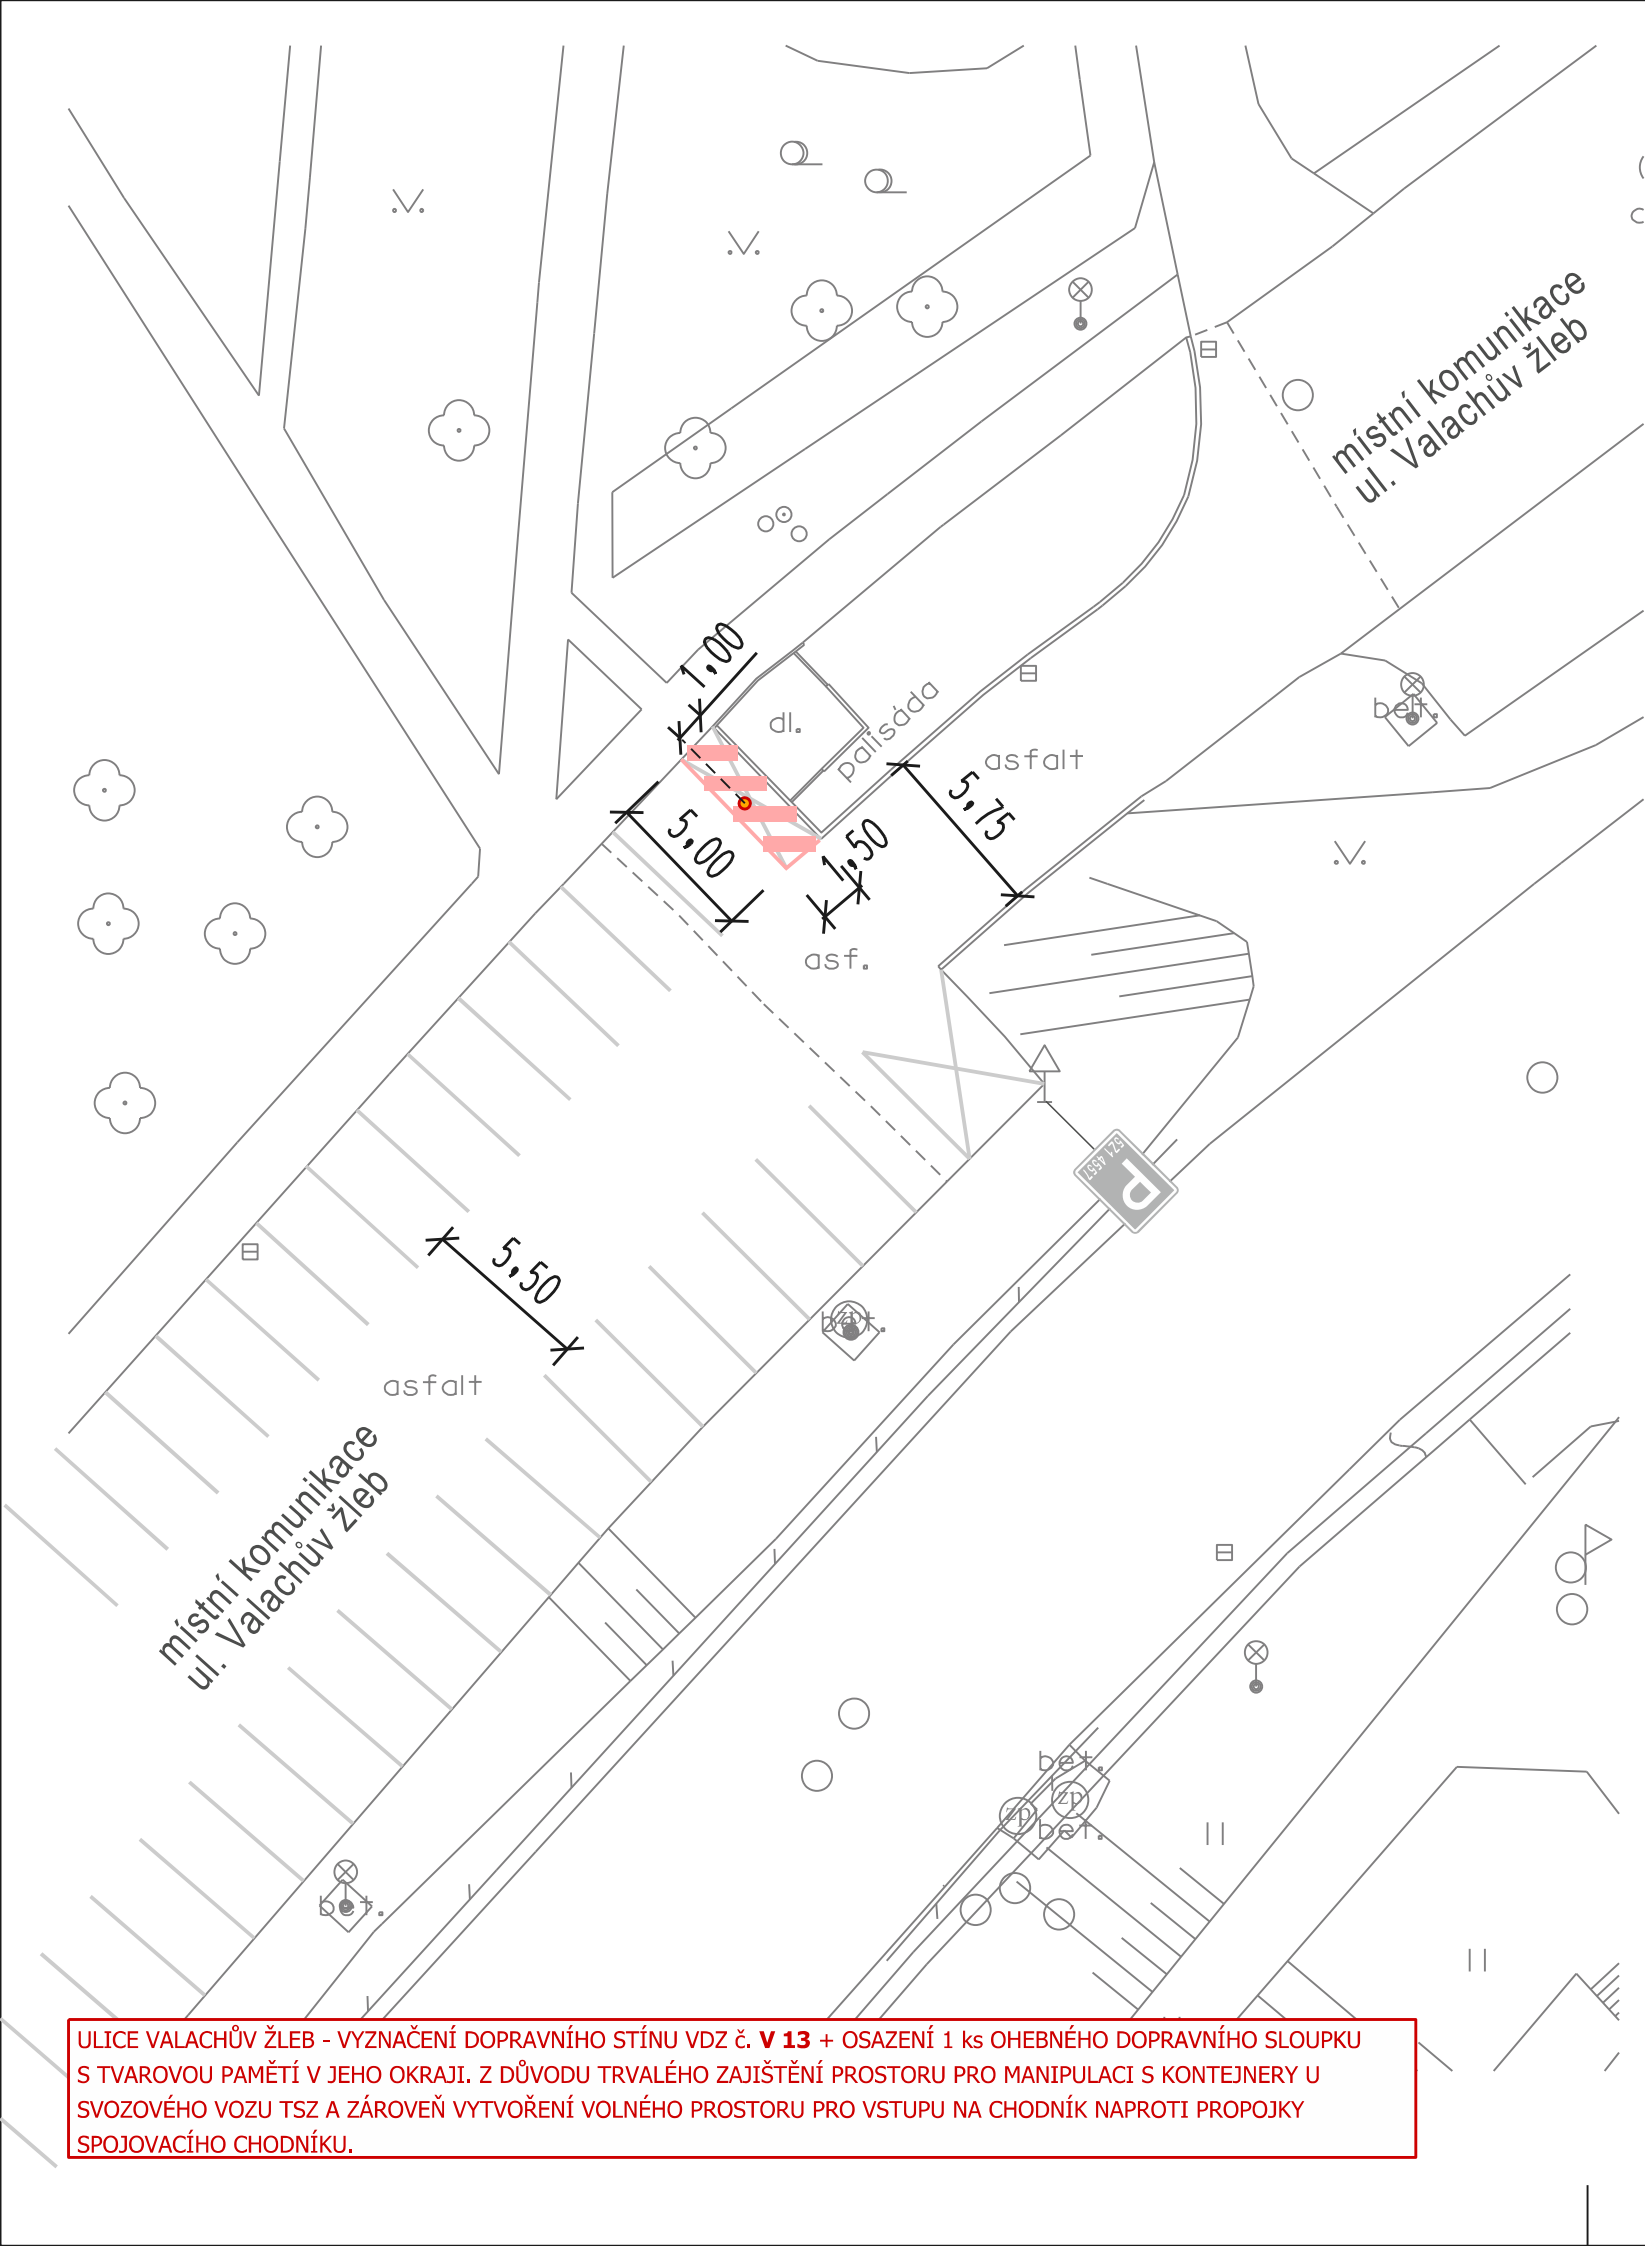


ULICE VALACHŮV ŽLEB - VYZNAČENÍ DOPRAVNÍHO STÍNU VDZ č. **V 13** + OSAZENÍ 1 ks OHEBNÉHO DOPRAVNÍHO SLOUPKU S TVAROVOU PAMĚTÍ V JEHO OKRAJI. Z DŮVODU TRVALÉHO ZAJIŠTĚNÍ PROSTORU PRO MANIPULACI S KONTEJNERY U SVOZOVÉHO VOZU TSZ A ZÁROVEŇ VYTVOŘENÍ VOLNÉHO PROSTORU PRO VSTUPU NA CHODNÍK NAPROTI PROPOJKY SPOJOVACÍHO CHODNÍKU.

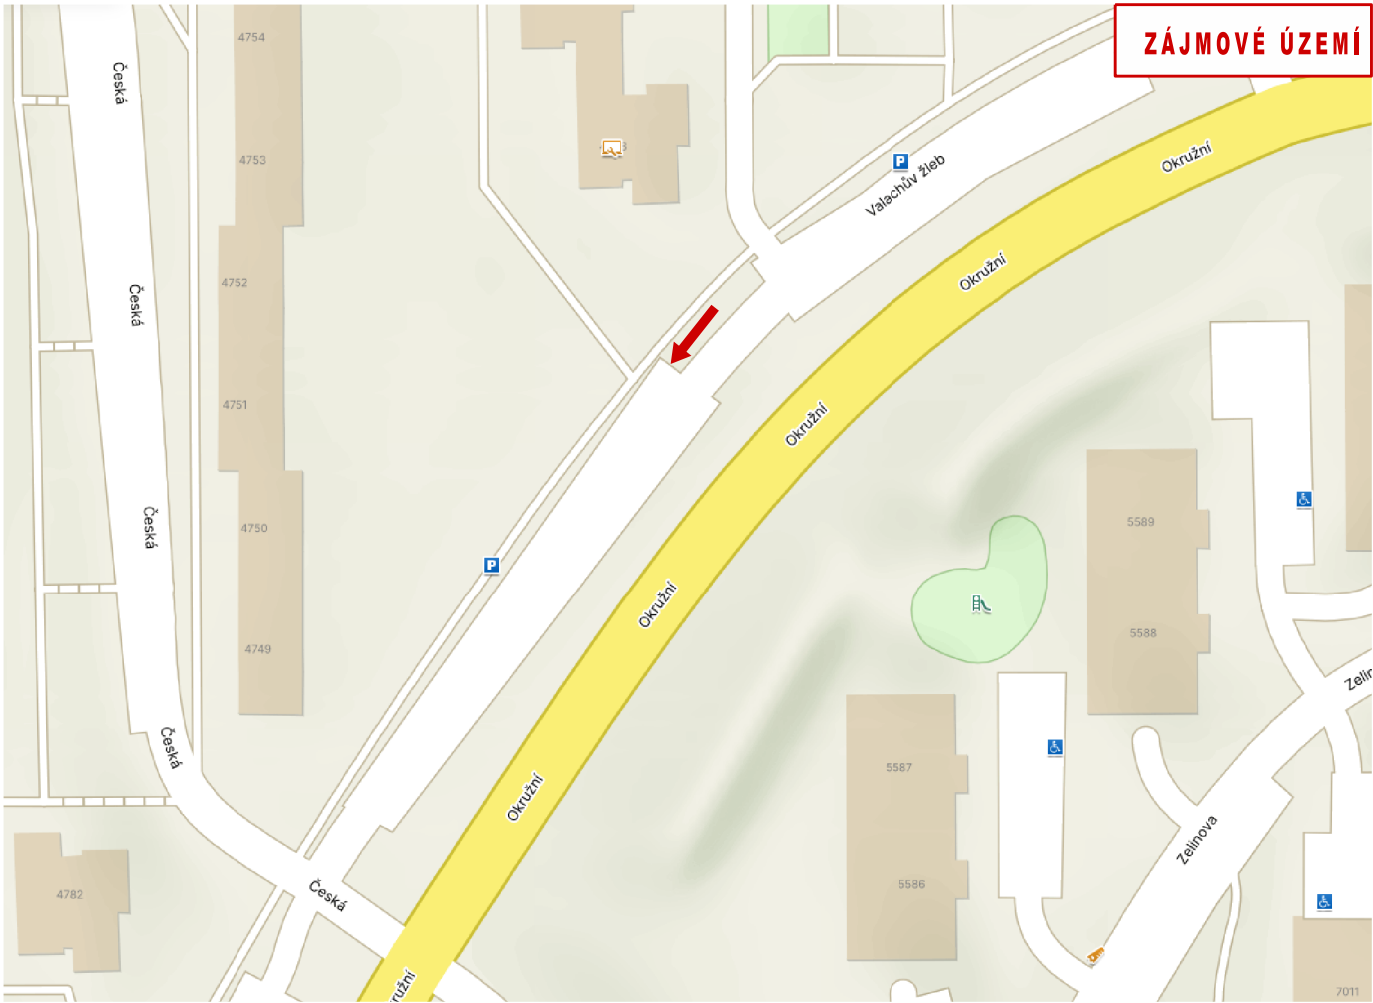


LEGENDA:

- NOVÉ VODOROVNÉ DZ
- DOPRAVNÍ SLOUPEK S TVAROVOU PAMĚTÍ, Σ 1 ks
š. 0,08 m, v. 1,00 m - plastový, pružný, oranžový
v horní polovině opatřen vysoce reflexními pásy
- STÁVAJÍCÍ SVISLÉ DZ
- beze změn


DETAIL, ŘEZ SLOUPKU
(mm)

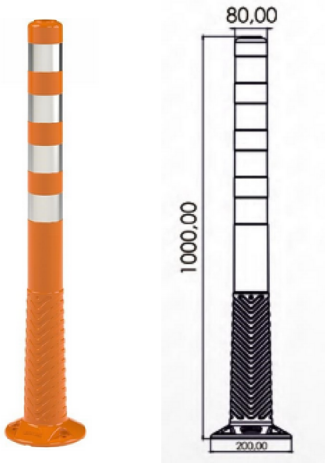

Hlav.projektant			projektová kancelář	
Vypracoval	Radek Vavřík		Radek Vavřík nám.T.G.Masaryka 588, Zlín tel: 776084169, IČO: 05041040	
Kontroloval				
INVESTOR: STATUTÁRNÍ MĚSTO ZLÍN			FORMÁT	2 A4
ZLÍN ÚPRAVA A STANOVENÍ DOPRAVNÍHO ZNAČENÍ: UL. VALACHŮV ŽLEB; POD VODOJEMEM; BUDOVAATELSKÁ			STUPEŇ	TP
			DATUM	12. 2024
SITUACE 1 - ul. VALACHŮV ŽLEB - ochranný sloupek ohebný, VDZ č. V13			Č.Z.	-
			MĚŘ.	1:250
			Č.v.	10.1

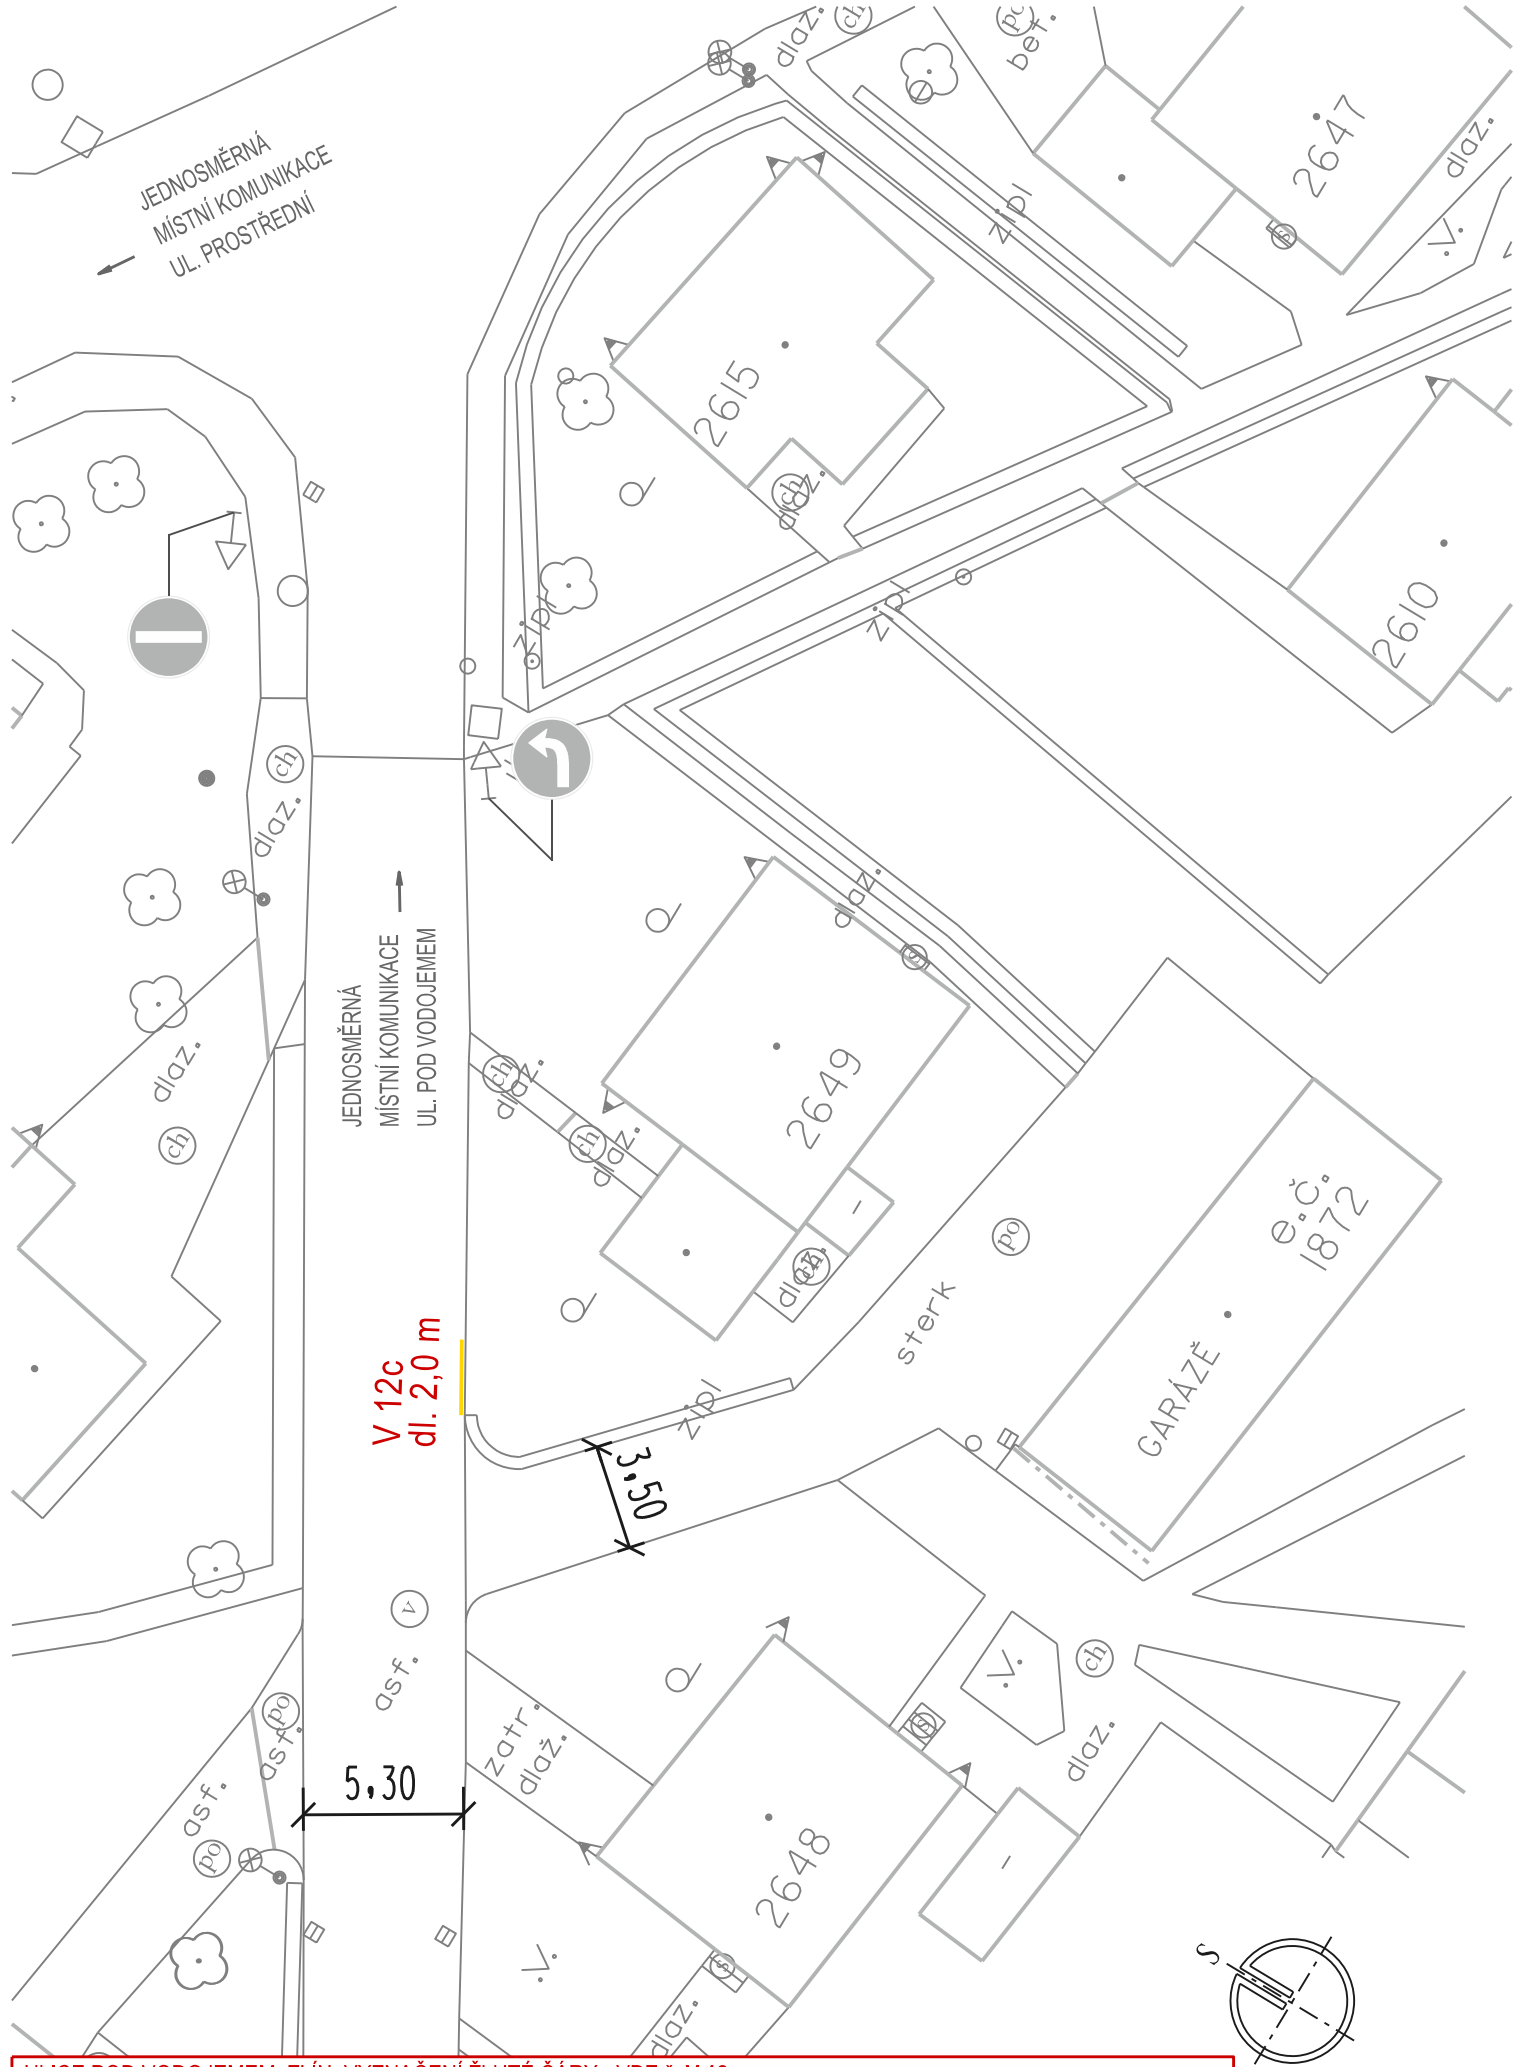

ULICE POD VODOJEMEM, ZLÍN, VYZNAČENÍ ŽLUTÉ ČÁRY - V DZ č. V 12c.
Z DŮVODU UVOLNĚNÍ OBLOKU POTŘEBNÉHO PRO VYTOČENÍ VOZIDEL PŘIJÍZDÍCÍCH OD OBJEKTU HROMADNÝCH
GARÁŽÍ ev.č. 1872.

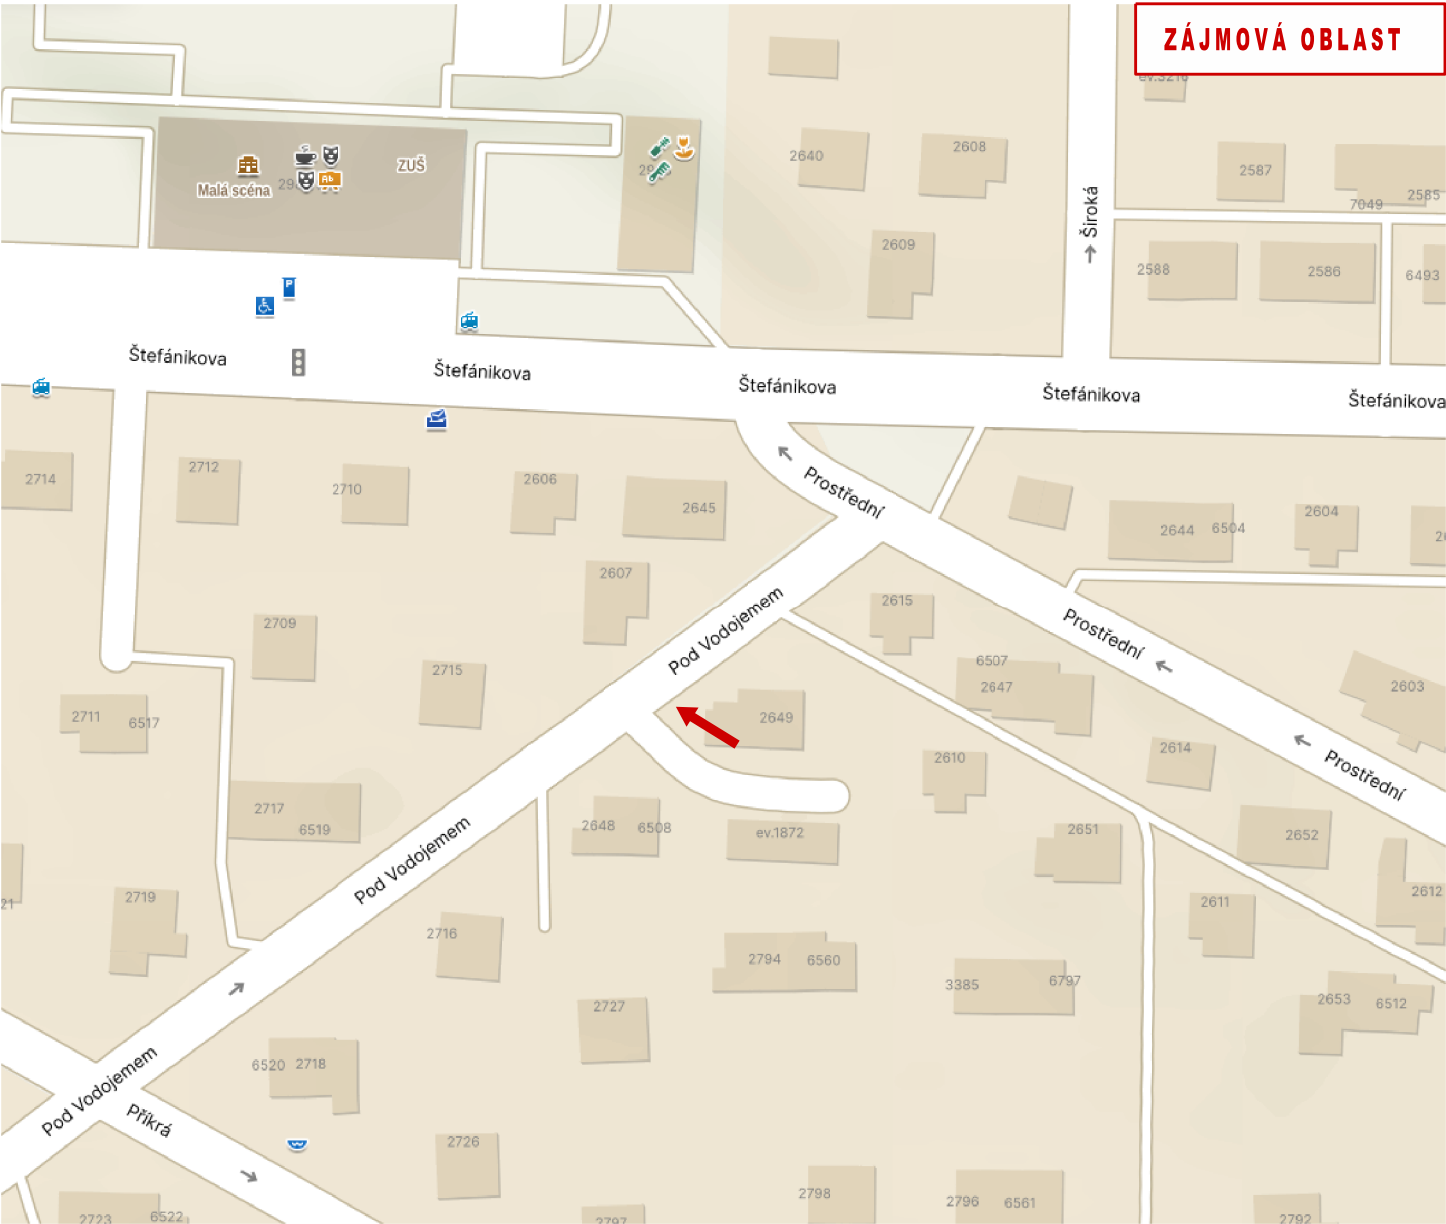

LEGENDA:

NOVÉ VODOROVNÉ DZ

STÁVAJÍCÍ SVISLÉ DZ
- beze změn

Hlav.projektant			projektová kancelář		
Vypracoval	Radek Vavřík		Radek Vavřík nám.T.G.Masaryka 588, Zlín tel: 776084169, IČO: 05041040		
Kontroloval					
INVESTOR: STATUTÁRNÍ MĚSTO ZLÍN			FORMÁT	2 A4	STUPEŇ TP
ZLÍN ÚPRAVA A STANOVENÍ DOPRAVNÍHO ZNAČENÍ: UL. VALACHŮV ŽLEB; POD VODOJEMEM; BUDOVAATELSKÁ			DATUM	12. 2024	
			Č.Z.	-	
SITUACE 2 - ul. POD VODOJEMEM - V DZ č. V 12c			MĚŘ.	1:250	Č.v. 10.2