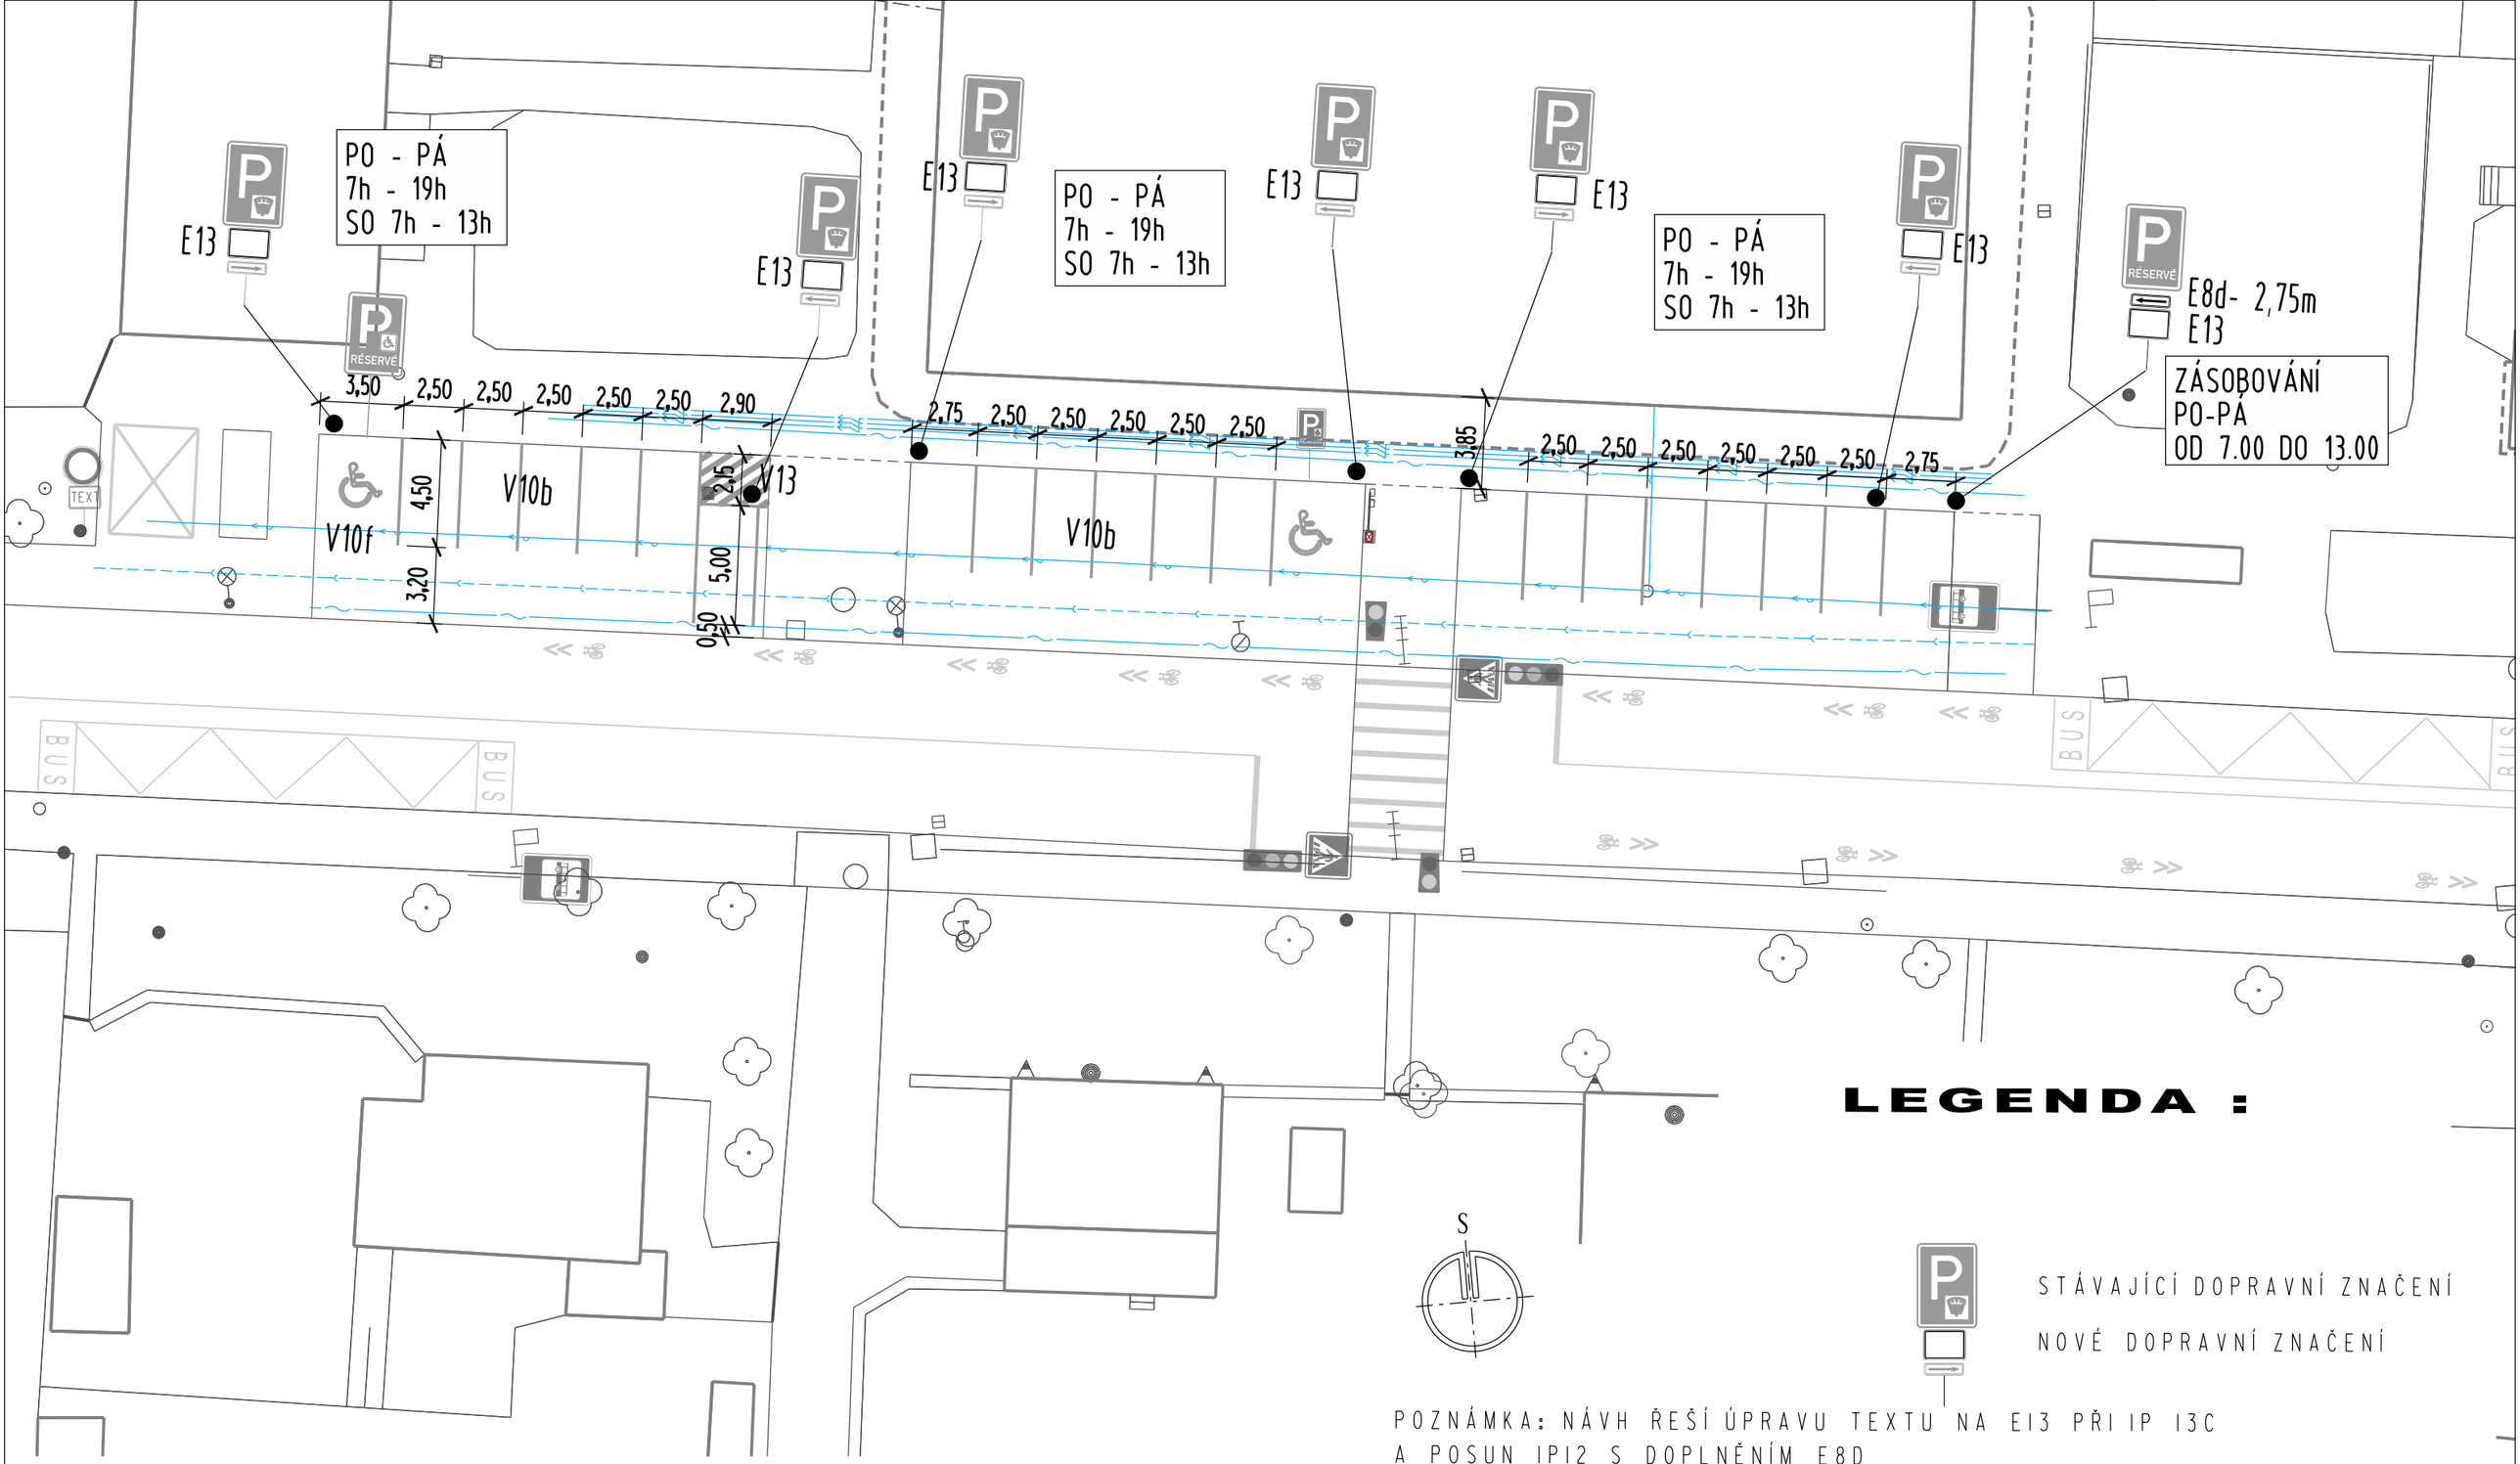

LEGENDA :

STÁVAJÍCÍ DOPRAVNÍ ZNAČENÍ

NOVÉ DOPRAVNÍ ZNAČENÍ

POZNÁMKA: NÁVH ŘEŠÍ ÚPRAVU TEXTU NA E13 PŘI IP 13C A POSUN IP12 S DOPLNĚNÍM E8D

LEGENDA STÁVAJÍCÍCH SÍTÍ :

- kanalizace
- voda
- vedení nn
- plyn
- vedení slaboproud

Poloha podzemních vedení a zařízení byla zjištěna u příslušných správců inženýrských sítí a ověřená situace je uložena a evidována u zpracovatele dokumentace.
Polohu podzemních vedení nelze vytyčovat odměřováním vzdáleností na výkrese. Přesné vyznačení všech podzemních vedení na povrchu zajistí investor před zahájením stavby

Zodp. projektant	M.Urbanová	Marcela Urbanová
Vypracoval	M.Urbanová	Marcela Urbanová, IČO: 71813594 Na Vrchovici 317, 760 01 Zlín
INVESTOR: Technické služby Zlín s.r.o., Záhumení V. 321, 76001 Zlín		
ZLÍN, PARKOVACÍ AUTOMAT ULICE ŠTEFÁNIKOVA (MALÁ SCÉNA)	FORMÁT 2 A4	STUPEŇ DUR
	DATUM	9.2023
	Č.Z.	-
SITUACE - MÍSTNÍ ÚPRAVA	MĚŘ. 1:250	Č.V. D.3