


příloha č. 2
Na Pavelce 319c



příloha č. 2
vlastnictví město
Na Pavelce 319c

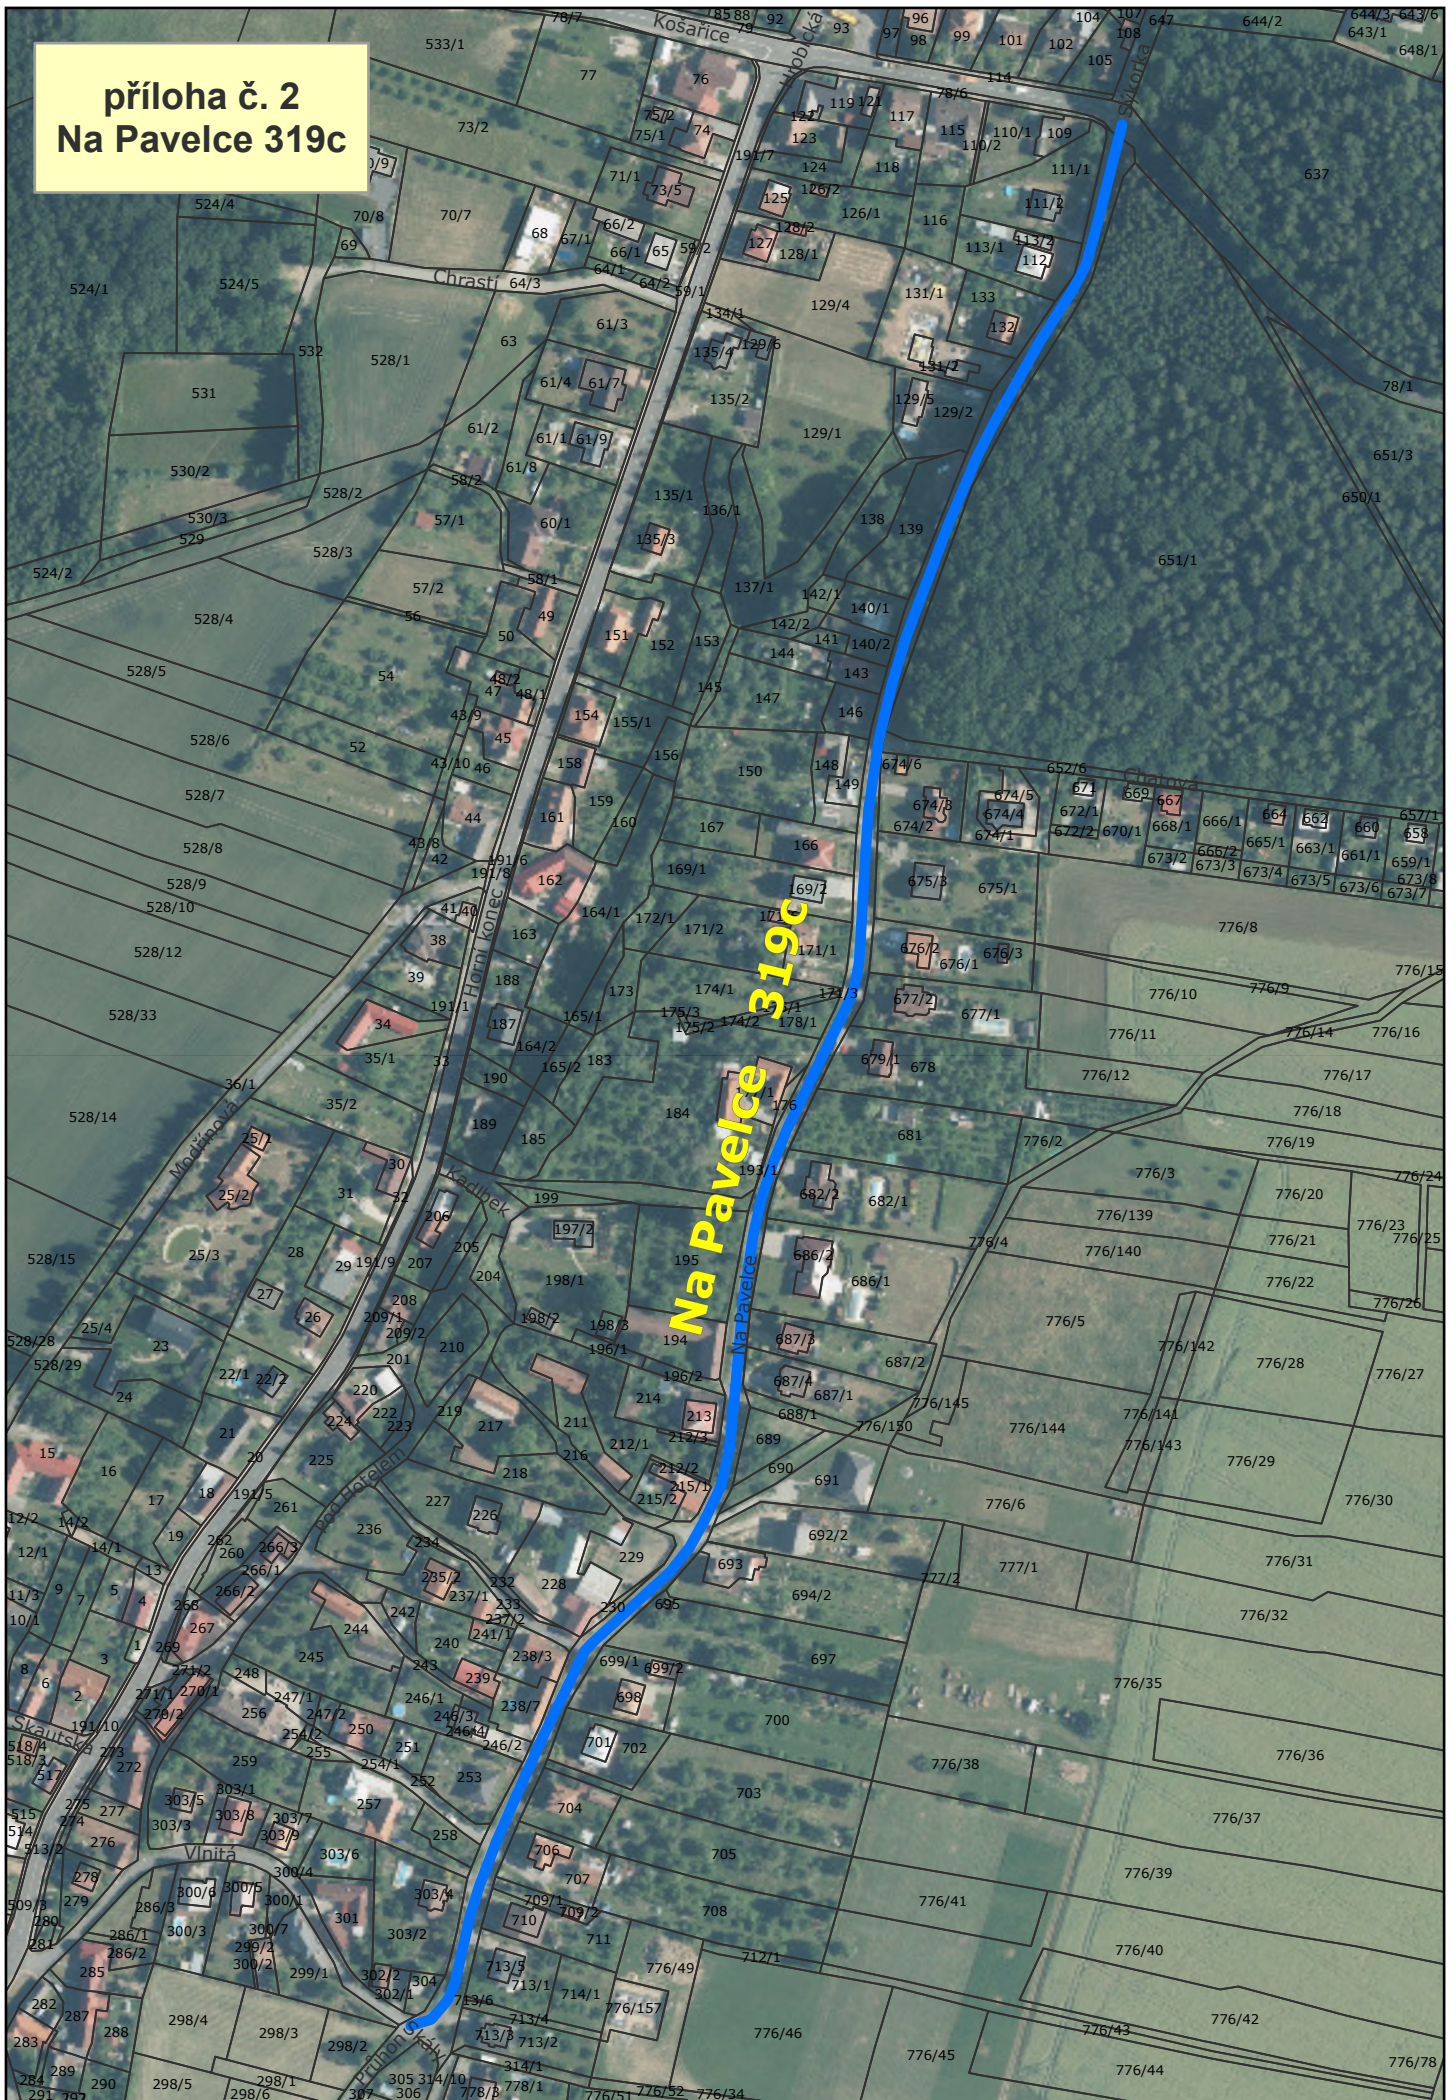