







IS17b





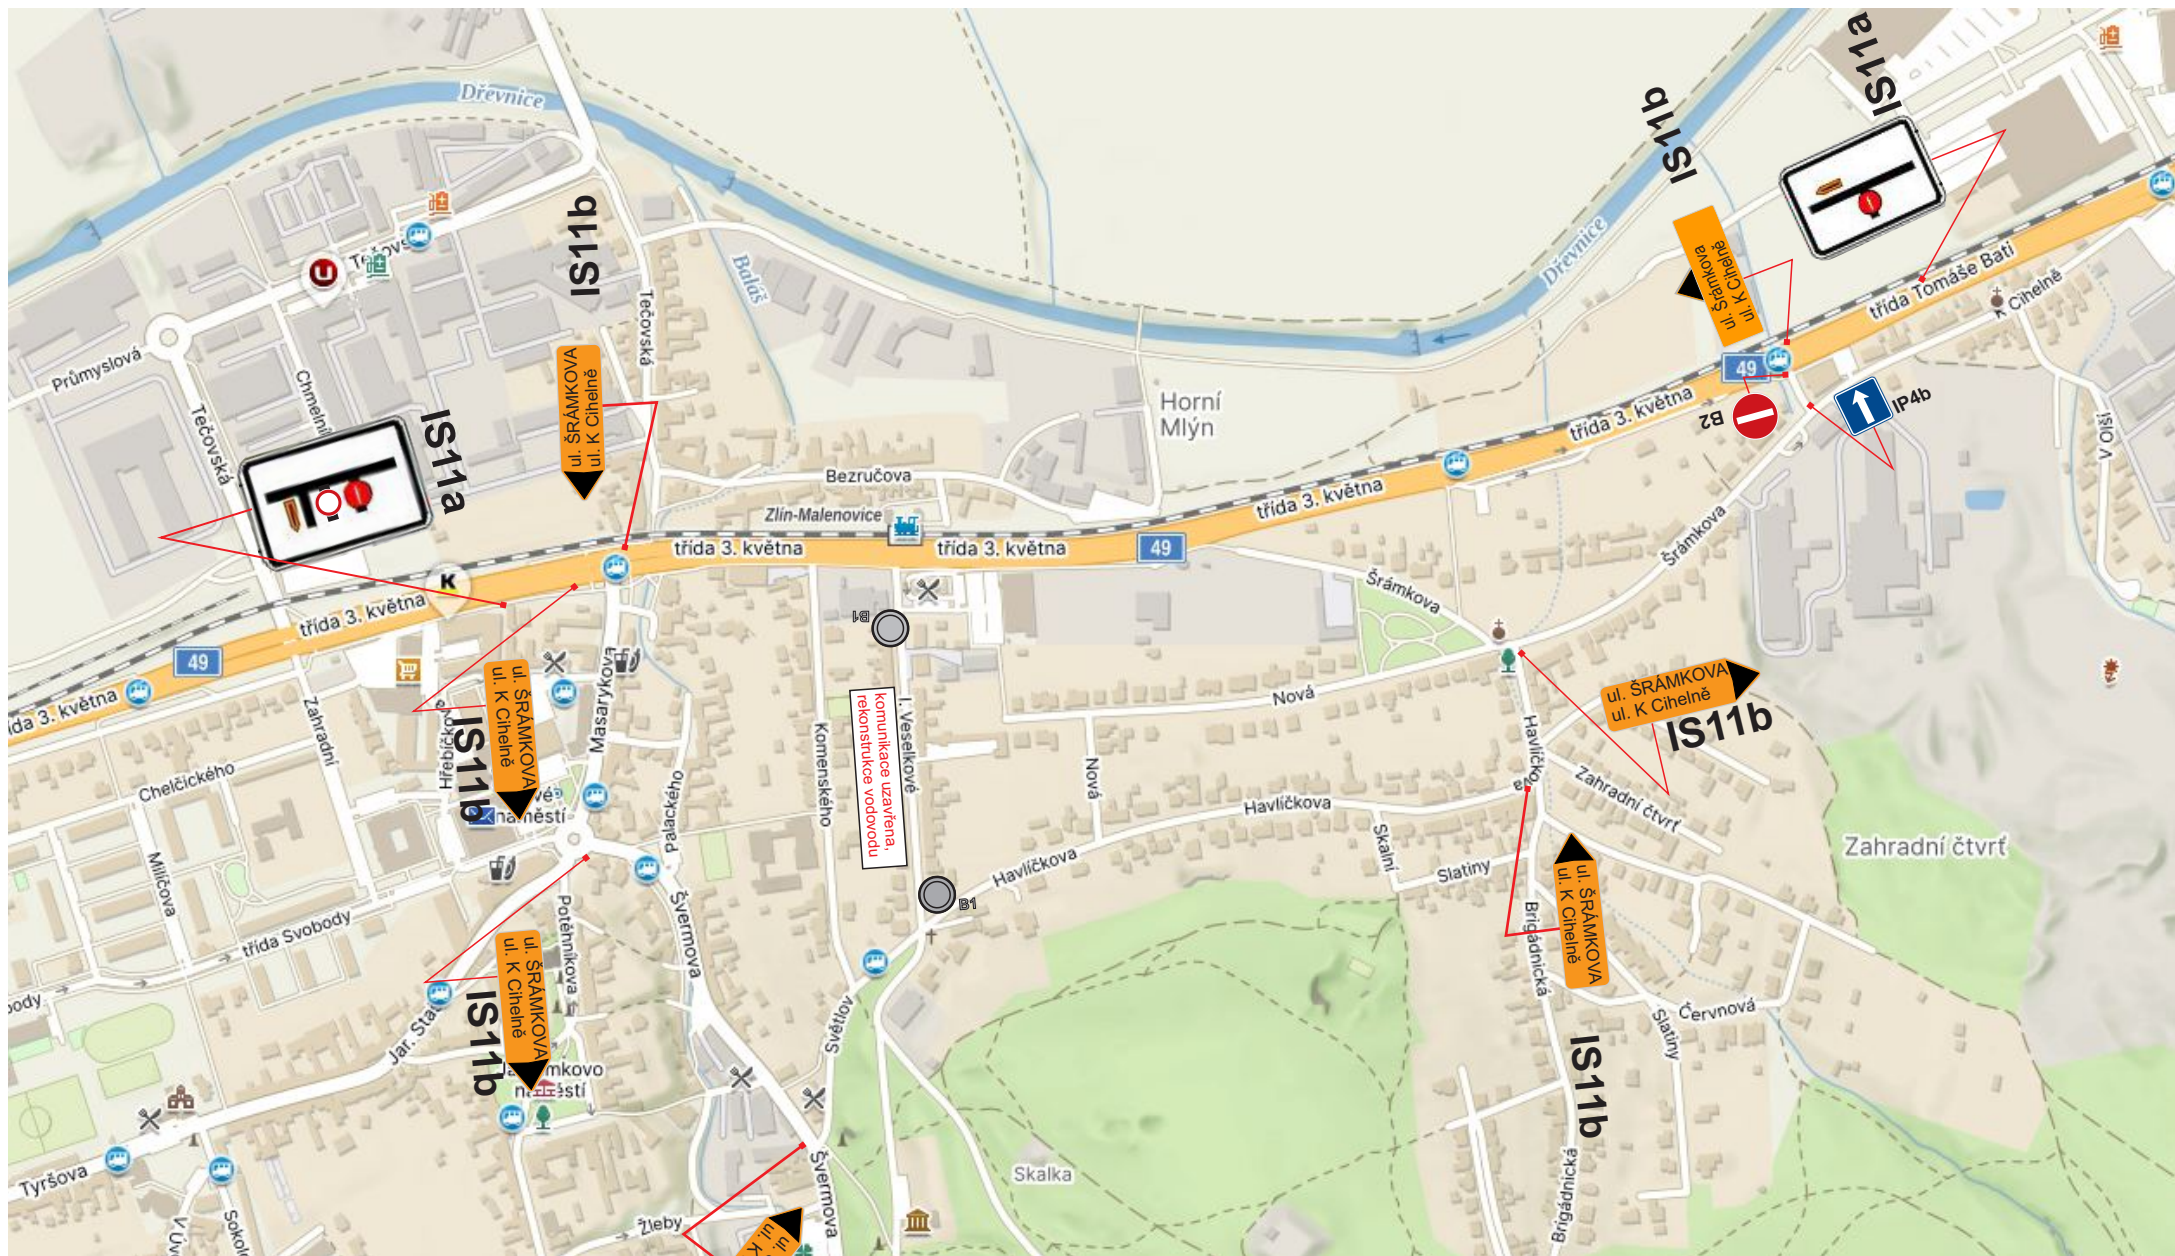

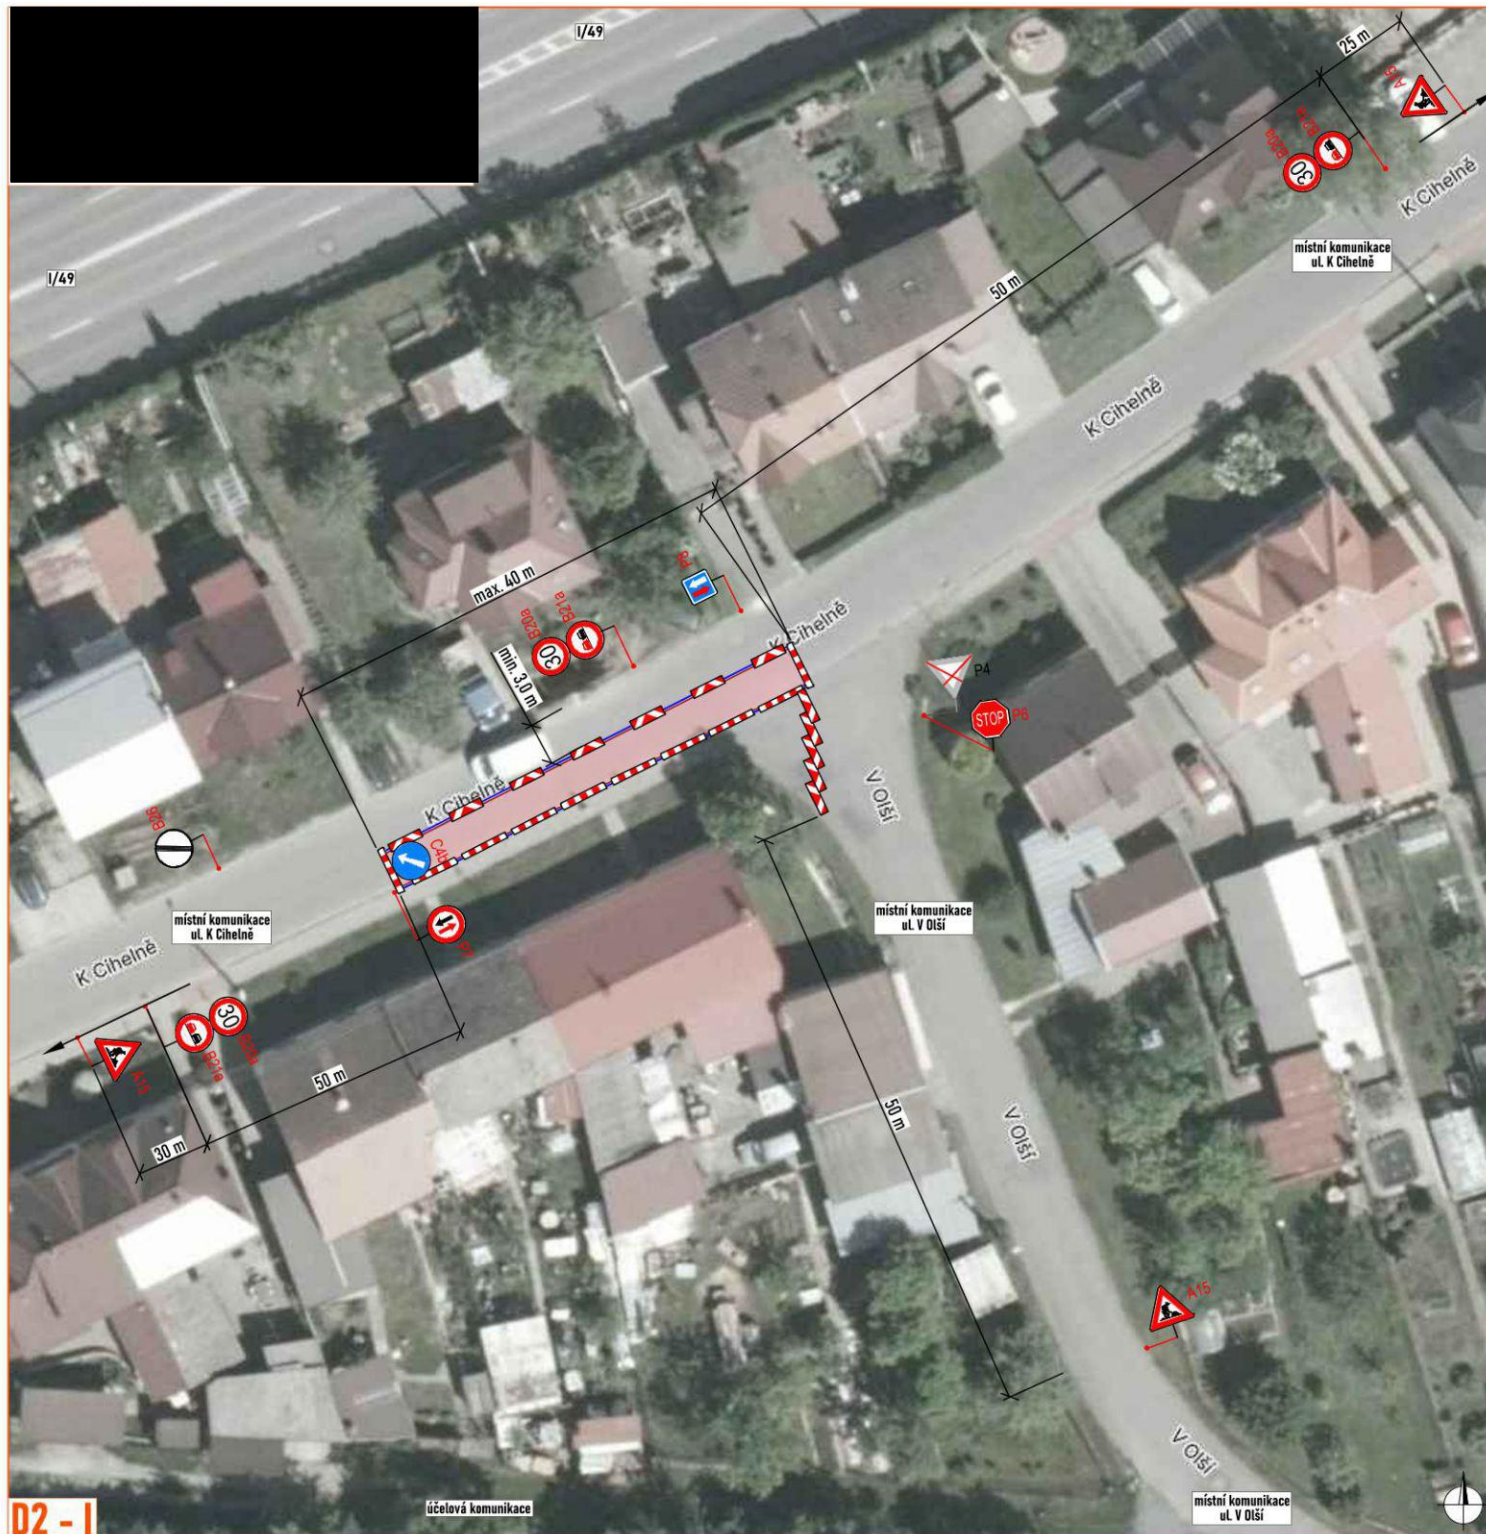

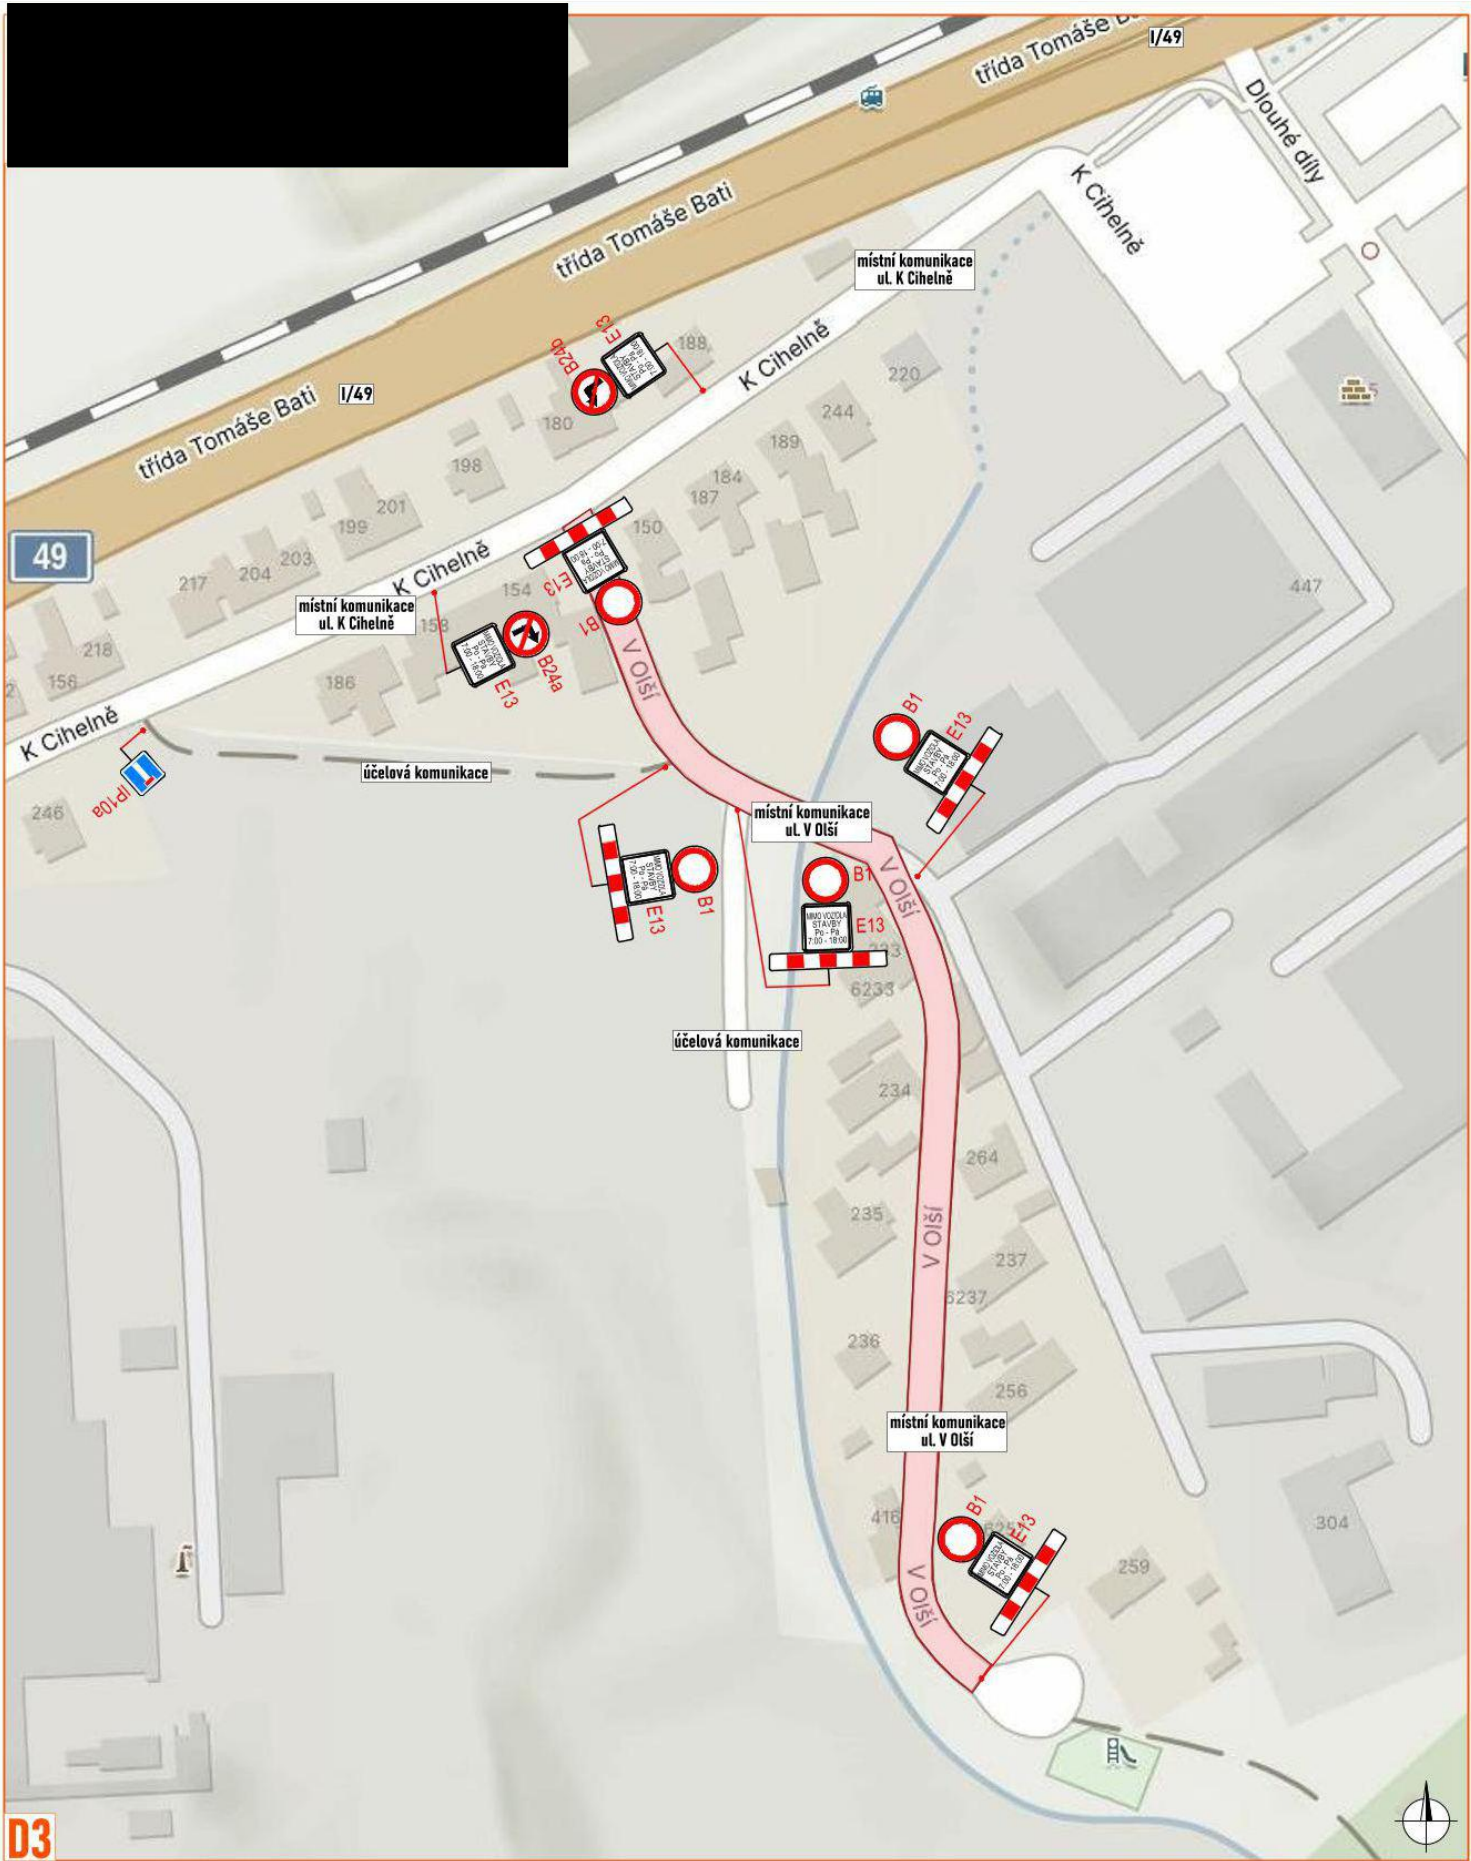

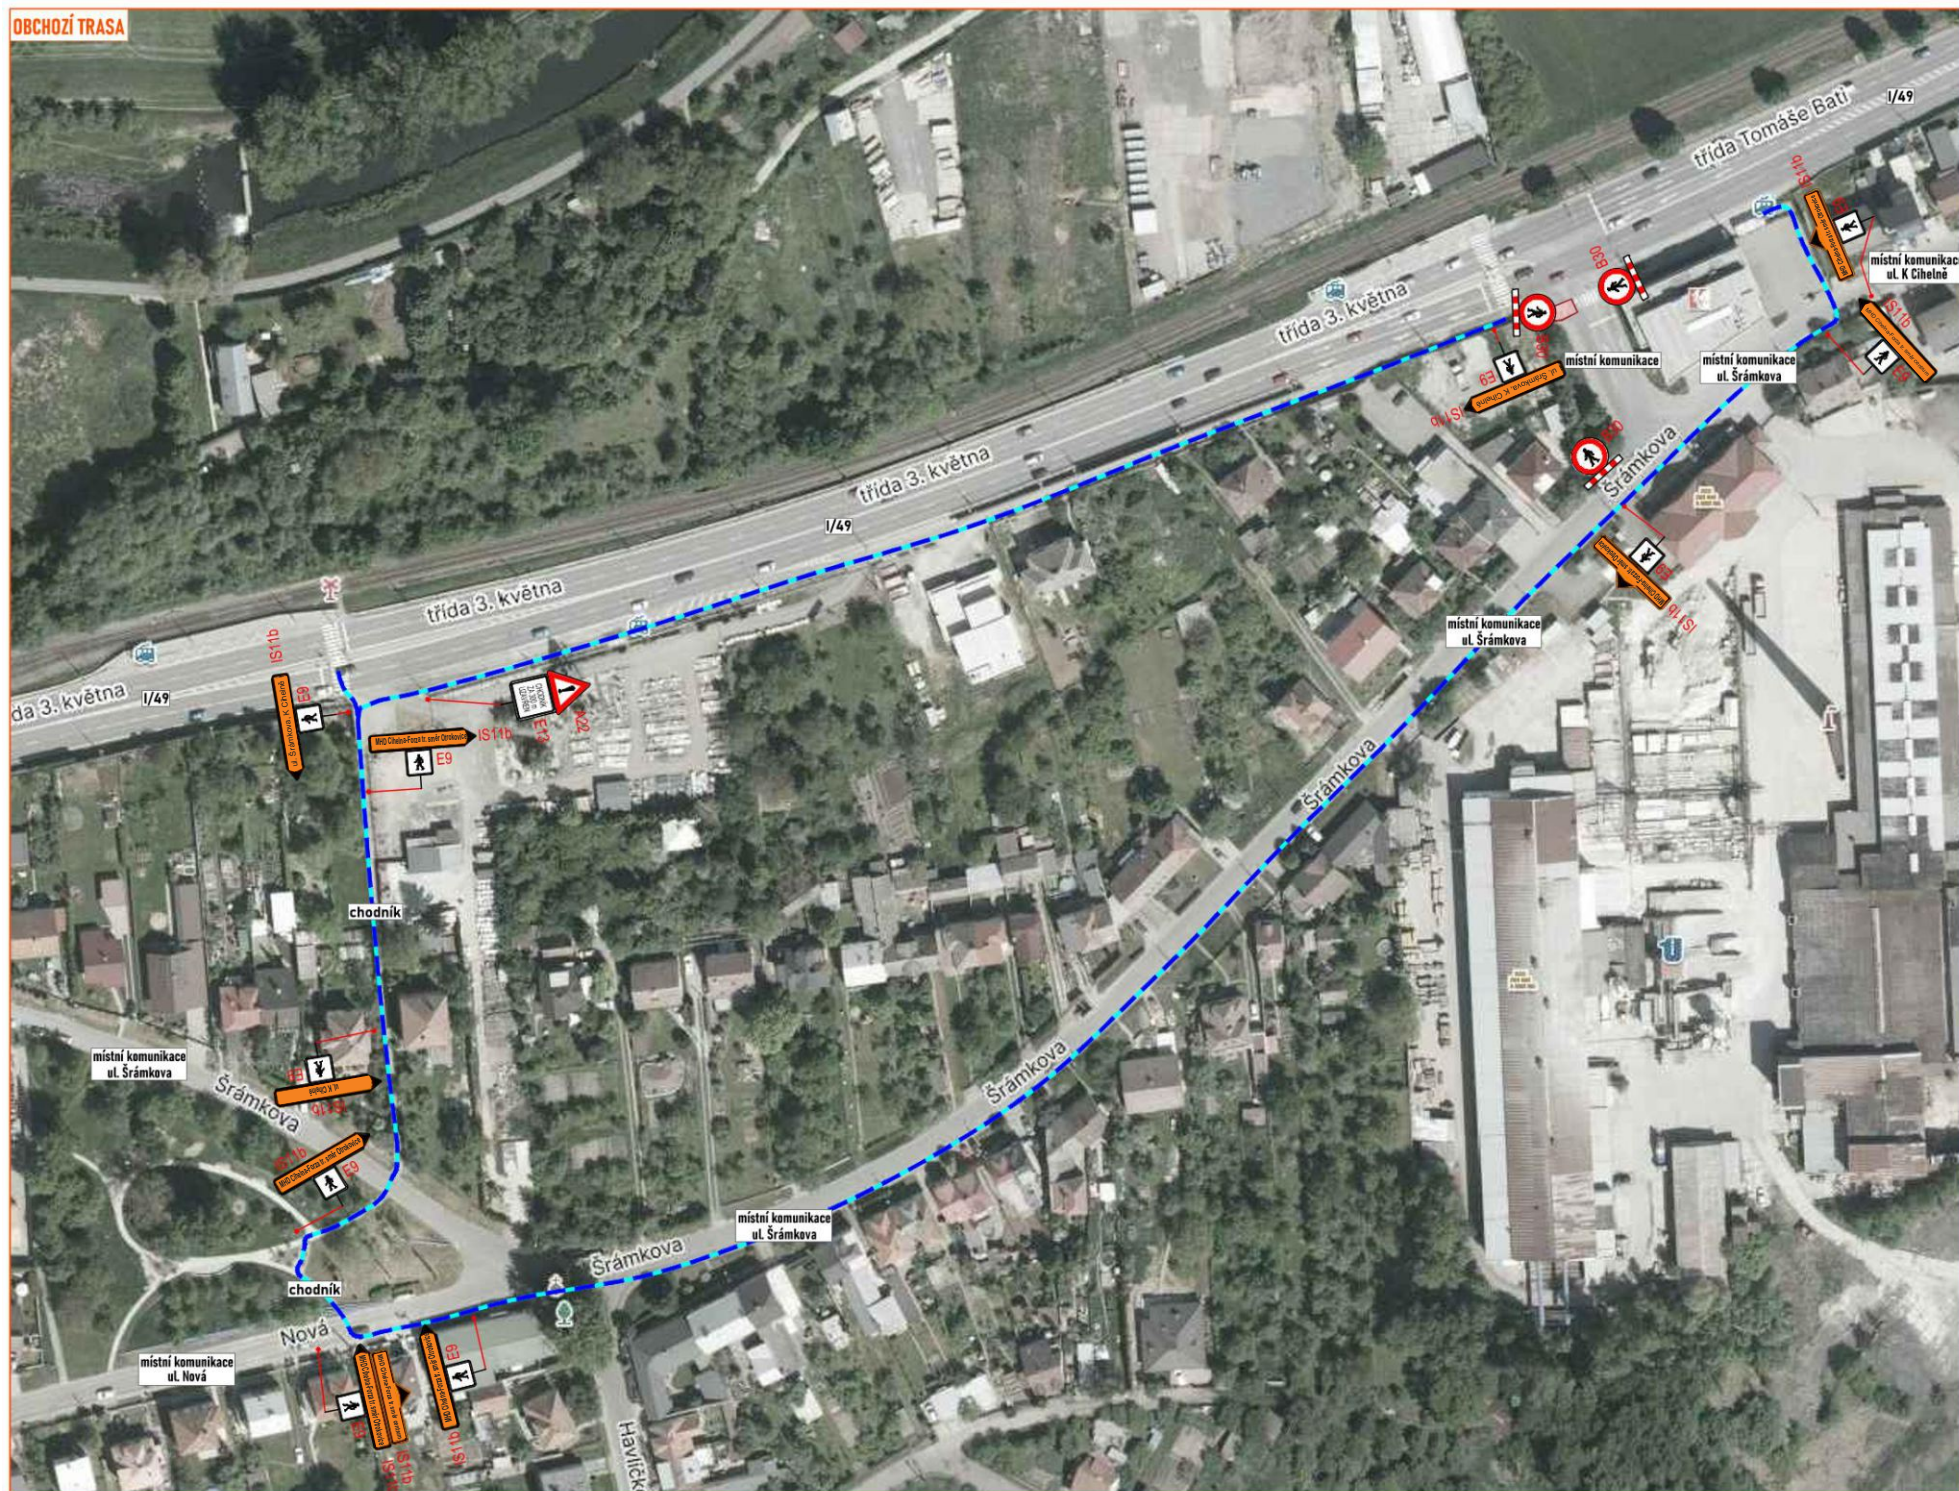

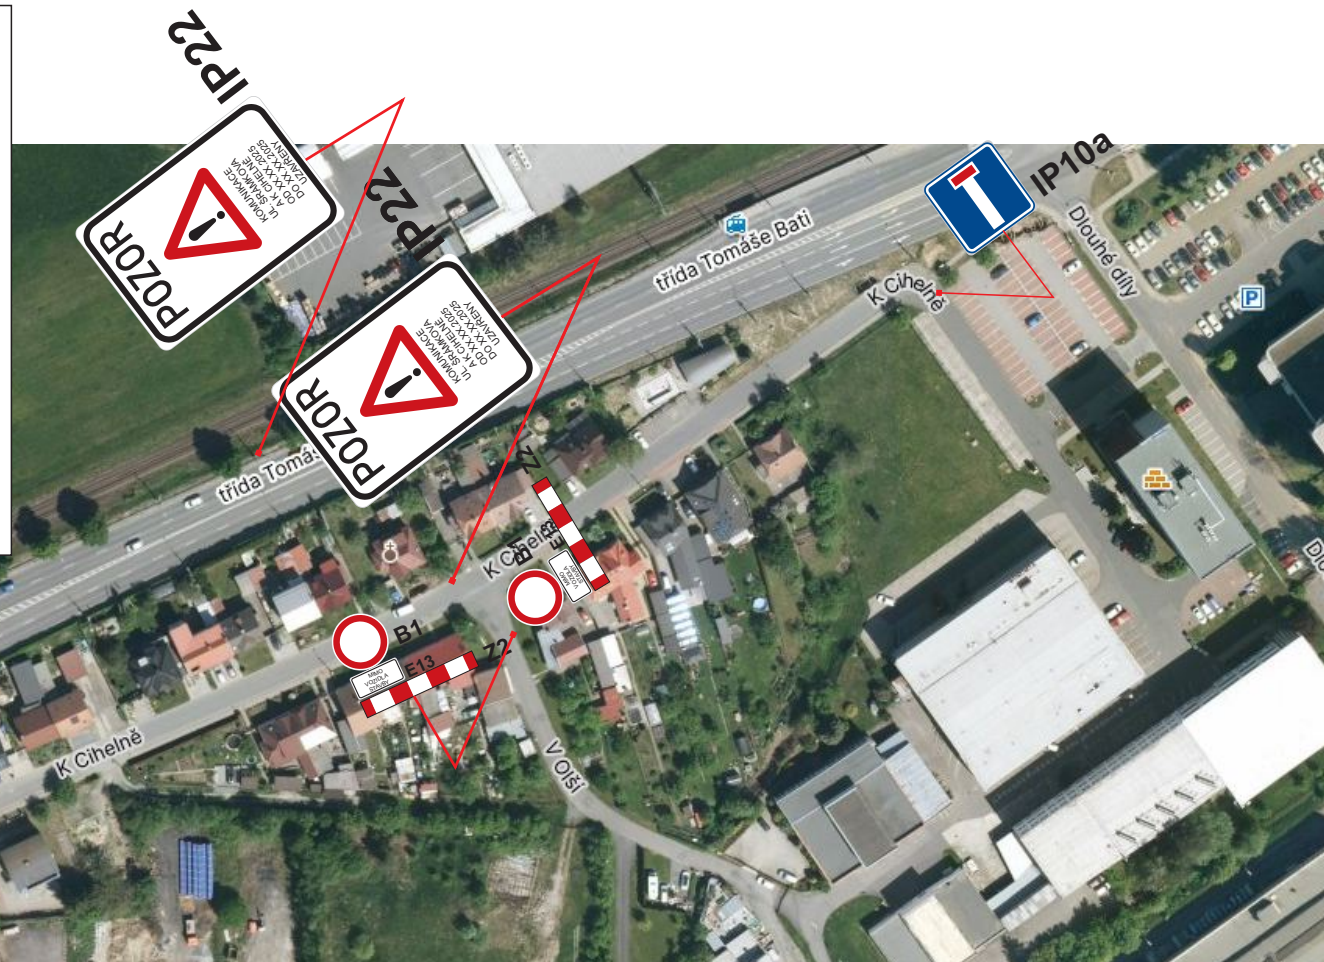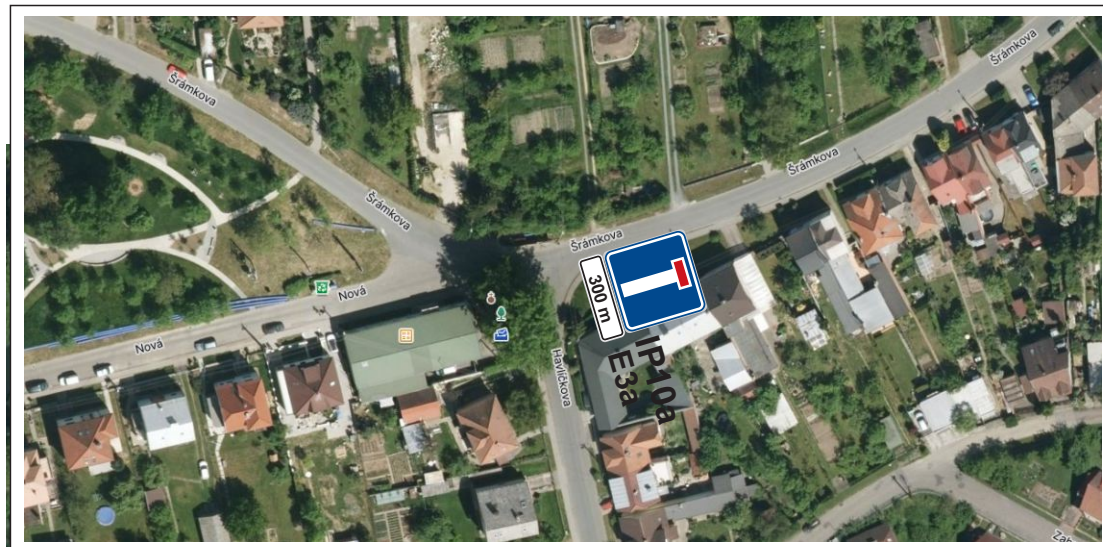

Situace při asfaltování
DZ IP 22 osazeno 7 dnů v předstihu
veškeré firmy a obyvatelé obeznámeni předem

*DZ IP22 umístěna v blízkosti křižení ulic Švermova a Světlav
v případě uzavírky ul. I. Veselkové

