


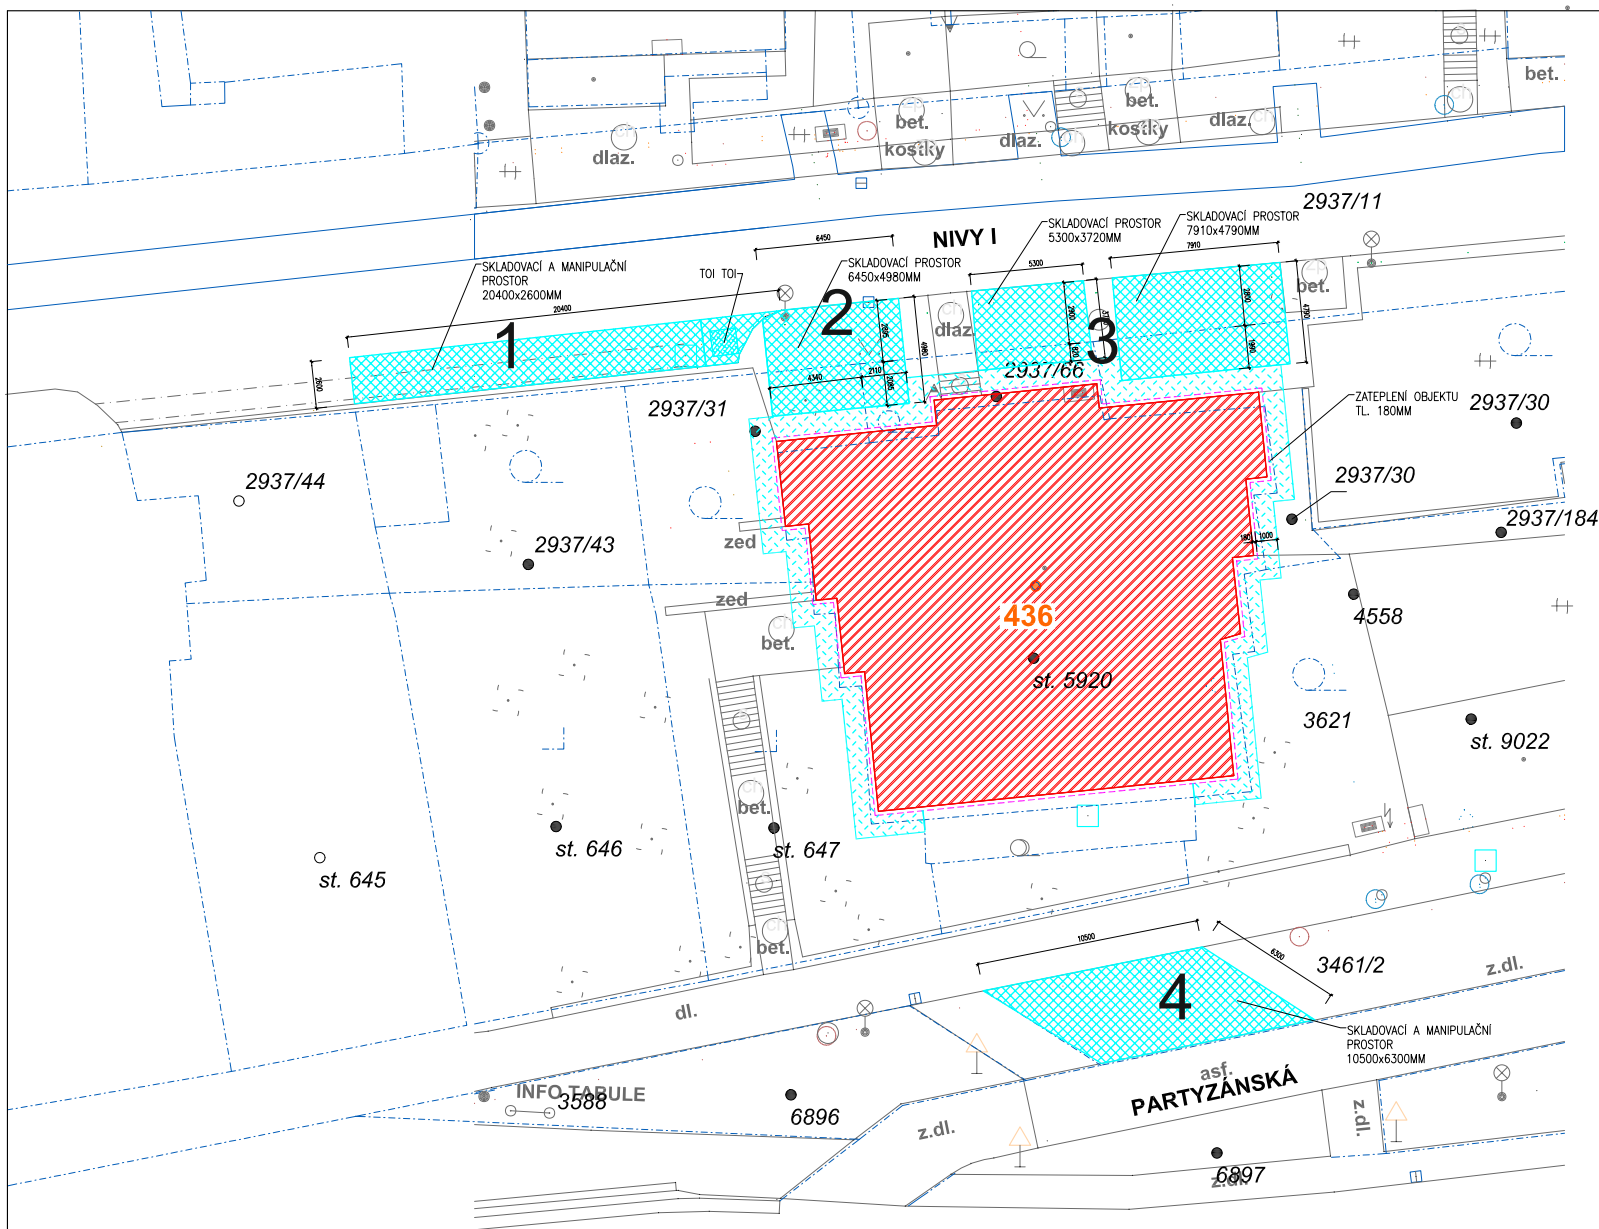

LEGENDA ZNAČEK

- HRANICE POZEMKŮ DLE KN
- PŘÍSTAVBA ZATEPLENÍ OBVODOVÝCH STĚN - KZS TL. 180MM
- STÁVAJÍCÍ OBJEKT BYTOVÉHO DOMU
Č.P. 436, PARC.Č. ST. 5920
UL. NIVY, ZLÍN
- DOČASNÉ SKLADOVÁNÍ MATERIÁLU
WC (ZAŘÍZENÍ STAVENIŠTĚ)
- DOČASNÁ STAVBA LEŠENÍ

DOTČENÉ POZEMKY V MAJETKU STATUTÁRNÍHO MĚSTA ZLÍNA

VLASTNICKÉ PRÁVO: STATUTÁRNÍ MĚSTO ZLÍN, NÁMĚSTÍ MÍRU 12, 760 01 ZLÍN
způsob využití silnice, druh pozemku ostatní plocha: 2937/11, 3461/2
způsob využití zboží, druh pozemku zastavěná plocha a nádvoří: st. 647
druh pozemku zahrada: 2937/66, 2937/31, 3621, 2937/30

VÝMĚRA PLOCHY PŘÍSTAVBY (ZATEPLENÍ) NAD DOTČENÝMI POZEMKY
NA Č. PARC. 2937/31: 2,22 m²
NA Č. PARC. 647: 2,76 m²
NA Č. PARC. 3621: 2,22 m²
NA Č. PARC. 2937/30: 3,24 m²
NA Č. PARC. 2937/66: 2,05 m²

VÝMĚRA PLOCHY DOČASNÉ STAVBY LEŠENÍ NAD DOTČENÝMI POZEMKY
NA Č. PARC. 2937/31: 13,31 m²
NA Č. PARC. 647: 16,20 m²
NA Č. PARC. 3621: 14,49 m²
NA Č. PARC. 2937/30: 18,52 m²
NA Č. PARC. 2937/66: 12,75 m²

VÝMĚRA PLOCHY DOČASNÉHO SKLADOVÁNÍ MATERIÁLU NAD DOTČENÝMI POZEMKY
NA Č. PARC. 2937/11: 109,23 m²
NA Č. PARC. 2937/31: 9,05 m²
NA Č. PARC. 2937/30: 15,74 m²
NA Č. PARC. 2937/66: 8,75 m²
NA Č. PARC. 3461/2: 66,15 m²

VYPRACOVAL:			
ING. ONDŘEJ SADÍLEK			
KRAJ:	ZLÍNSKÝ	OBEC:	ZLÍN
INVESTOR:	SVJ domu Nivy č.p. 436 ve Zlíně, Nivy I 436, 760 01 Zlín		
stavba:	STAVEBNÍ ÚPRAVY BYTOVÉHO DOMU NIVY 436, ZLÍN		
obsah:	SITUACE ZÁBORU POZEMKU		
DATUM:	DUBEN 2025		
FORMÁT:	3A4		
STUPĚN:			
ZAK. ČÍSLO:			
měřítko:	1:200		
číslo výkresu:			

PDZ, označení záboru, 2x
Oprava fasády domu čp. 4363

žadatel: SVJ domu Nivy 436 ve Zlíně

obec: Zlín

místo: Nivy

datum: 3.6.2025



provizovna:
Bilanská 1934
767 01 Kroměříž
mob.tel.: 608 777 491
www.mana.cz
e-mail: radimmana@seznam.cz

zpracoval:
Radim Mana



Nedojde ke zúžení komunikace



B28 budou umístěny v předstihu 7 dní
E13 - MIMO VOZIDLA STAVBY