

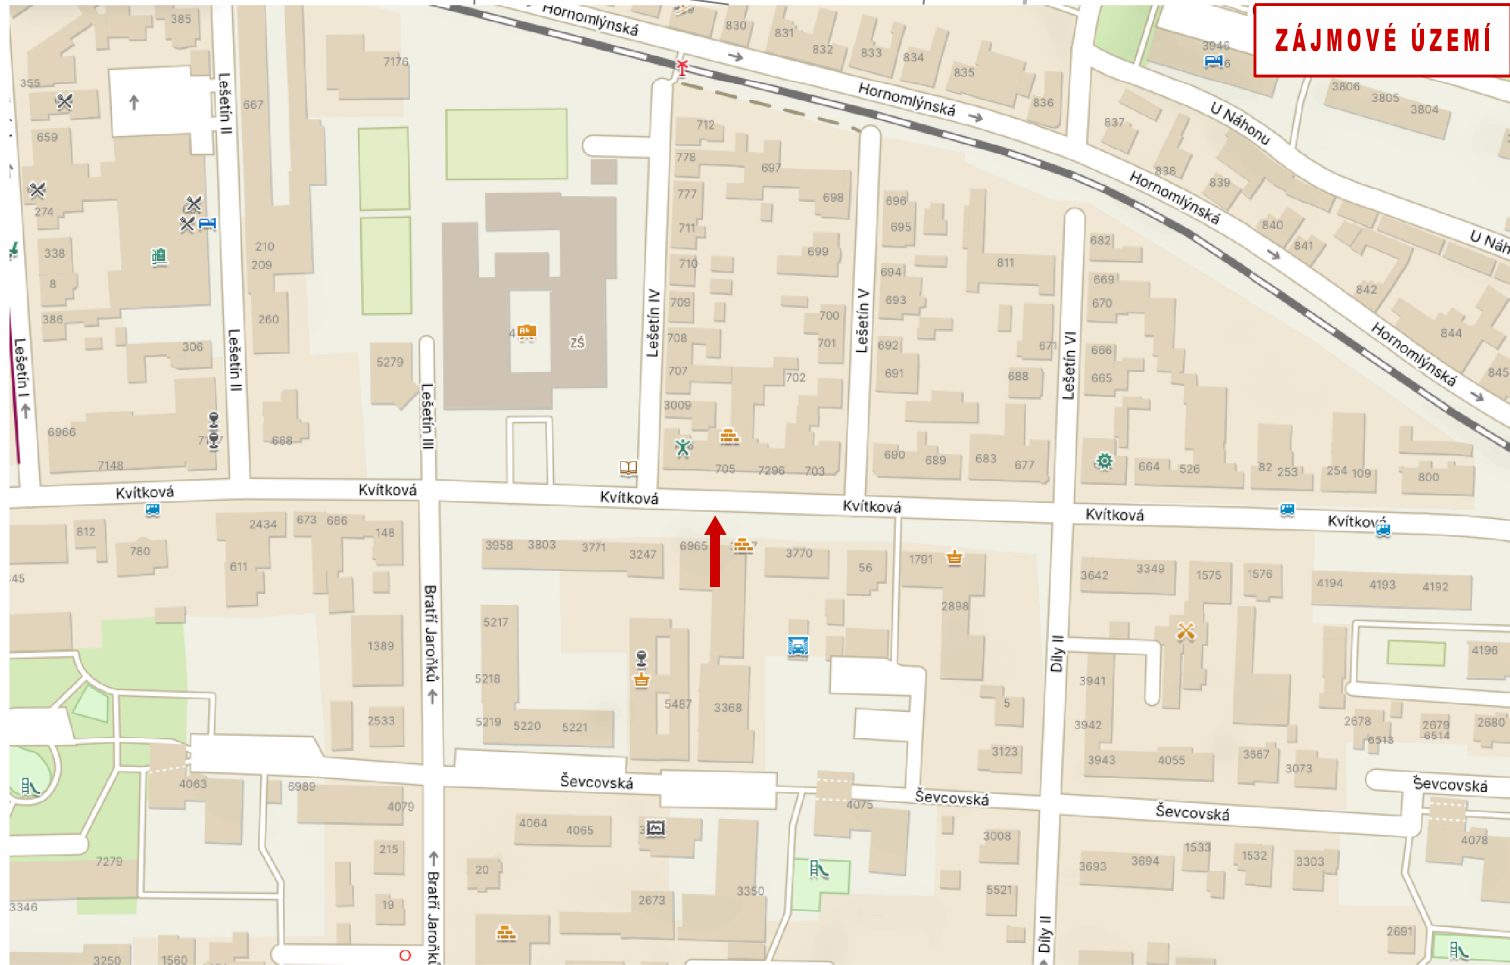


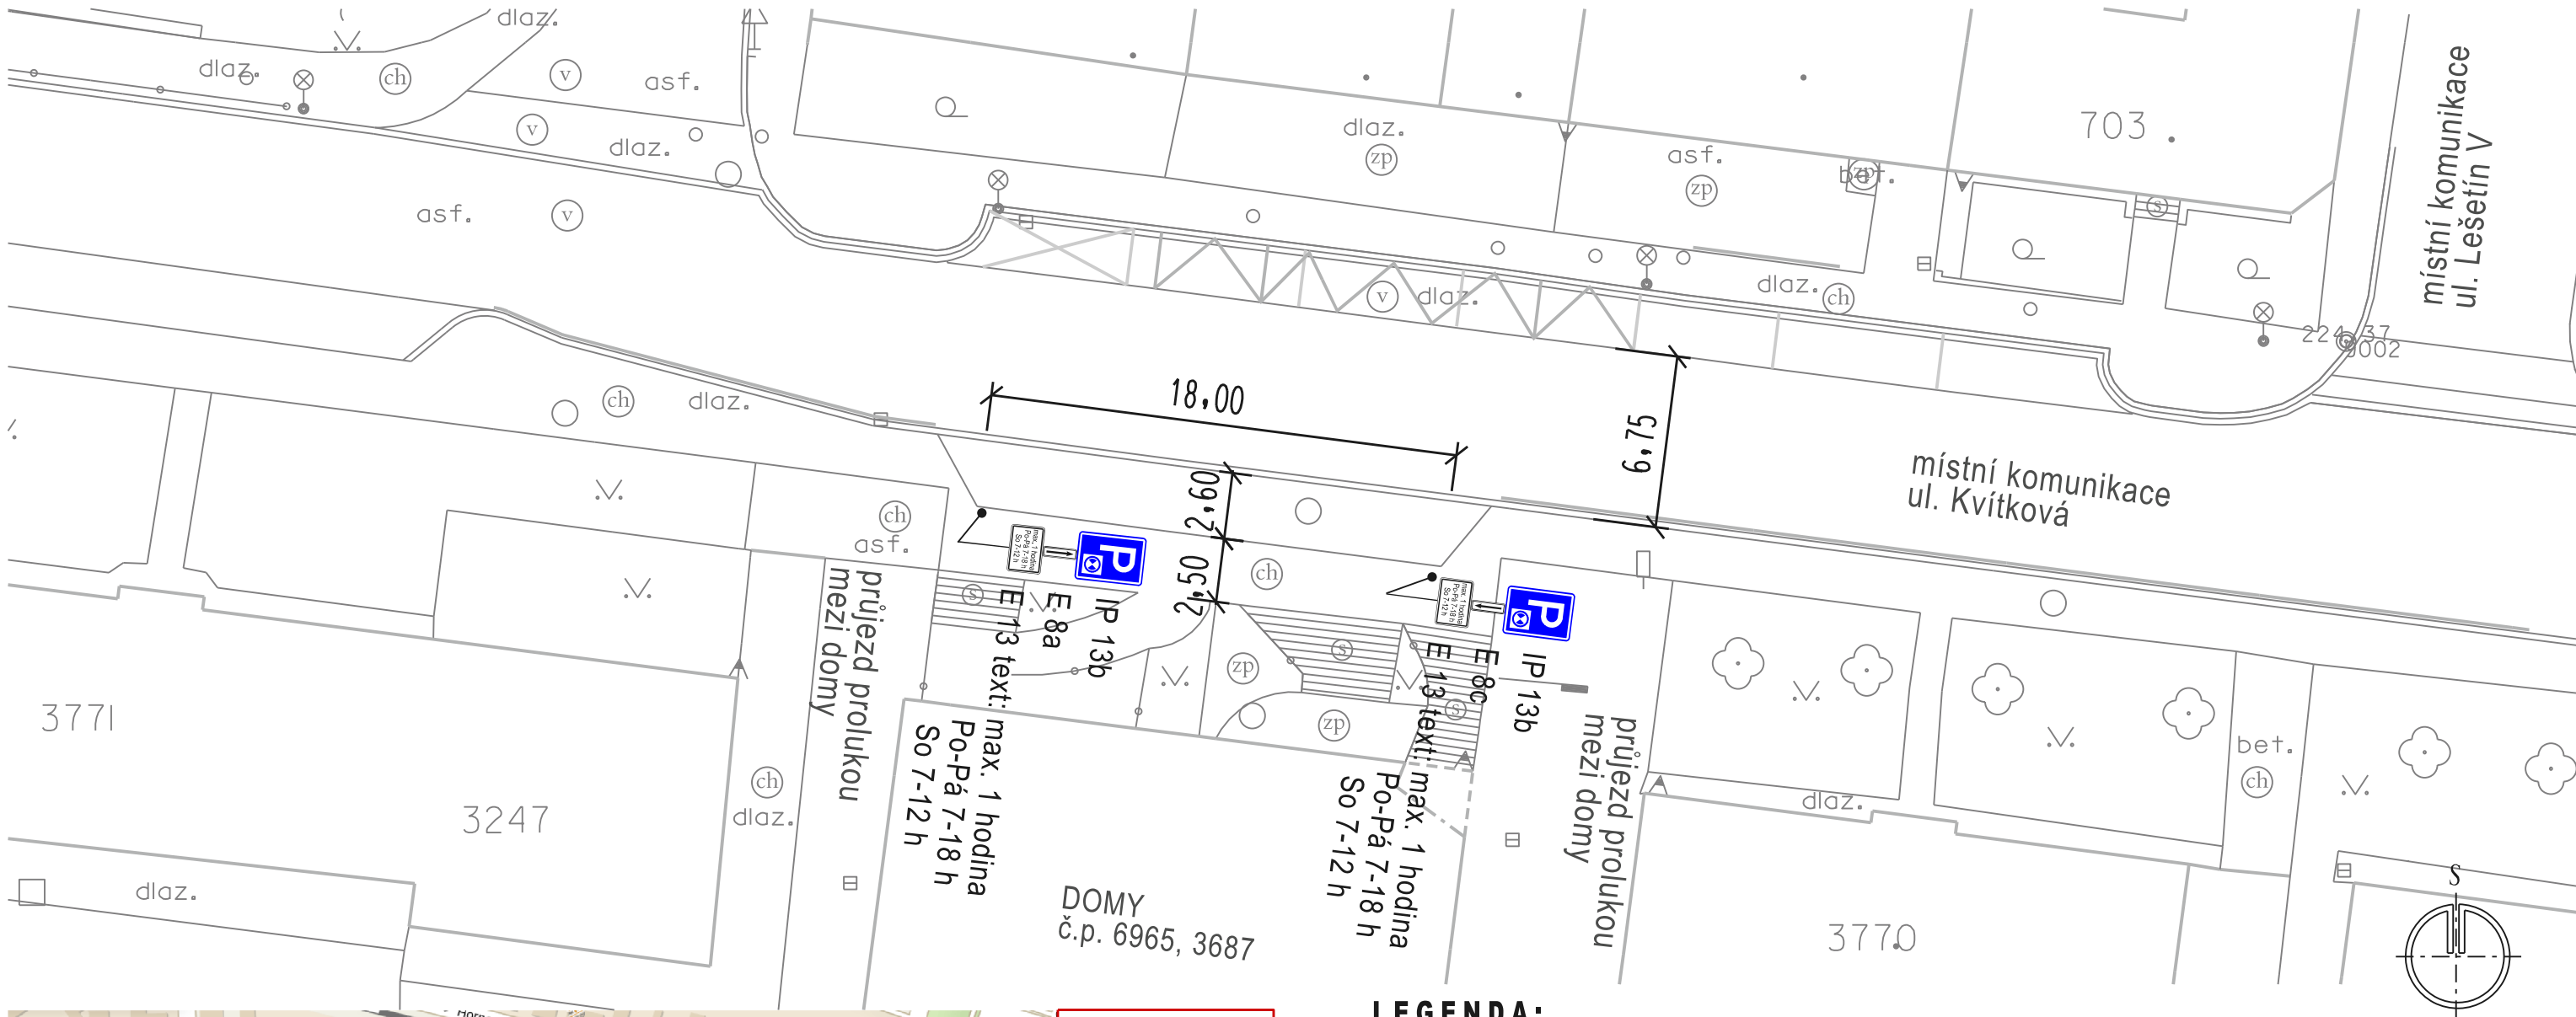

LEGENDA:

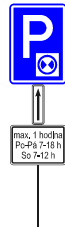



NOVÉ SVISLÉ DZ

STÁVAJÍCÍ VODOROVNÉ DZ
- beze změn

PARKOVACÍ MÍSTA U DOMŮ č.p. 6965, 3687
PRO KRÁTKODOBÉ PARKOVÁNÍ VOZIDEL KLIENTŮ A ZÁKAZNÍKŮ PROVOZOVEN V OBOU DOMECH BUDOU VYHRAZENA MÍSTA K PARKOVÁNÍ NOVÝM SDZ. BUDE ZDE NOVĚ DOPLNĚNO SDZ č. **IP 13b** + D. T. **E 8a/E 8c** + D.T. č. **E 13**.

Hlav.projektant			projektová kancelář			
Vypracoval	Radek Vavřík		Radek Vavřík nám.T.G.Masaryka 588, Zlín tel: 776084169, IČO: 05041040			
Kontroloval						
INVESTOR: STATUTÁRNÍ MĚSTO ZLÍN						
ZLÍN ÚPRAVA A STANOVENÍ DOPRAVNÍHO ZNAČENÍ: UL. KVÍTKOVÁ; ANTONÍNOVA; LESNÍ ČTVŘT III; LORENCOVA						
SITUACE 1 - ul. KVÍTKOVÁ, SDZ č. IP 13b, E 8a/c, E 13						
			FORMÁT	2 A4	STUPEŇ	TP
			DATUM		1. 2025	
			Č.z.		-	
			MĚŘ.	1:250	Č.v.	10.1

PARKOVACÍ MÍSTA U ZLÍNSKÉ POLIKLINIKY č.p. 3705
ZA ÚČELEM ZKVALITNĚNÍ A USNADNĚNÍ CESTOVÁNÍ PRO OSOBY SE SNÍŽENOU SCHOPNOSTÍ POHYBU A ORIENTACE BUDE ROZŠÍŘEN POČET PARKOVACÍCH MÍST PRO VOZIDLA TĚCHTO KLIENTŮ A NÁVŠTĚVNÍKŮ ZLÍNSKÉ POLIKLINIKY. HISTORICKY VYHRAZENÁ MÍSTA (2 INVALIDNÍ + 1 OBECNÉ) BUDOU NAHRAZENA TŘEMI INVALIDNÍMI. PŮVODNÍ SDZ I V DZ BUDE ZRUŠENO A UMÍSTĚNO NOVÉ SDZ Č. **IP 12** + D. T. **E 8e** + VDZ Č **V 10f**.

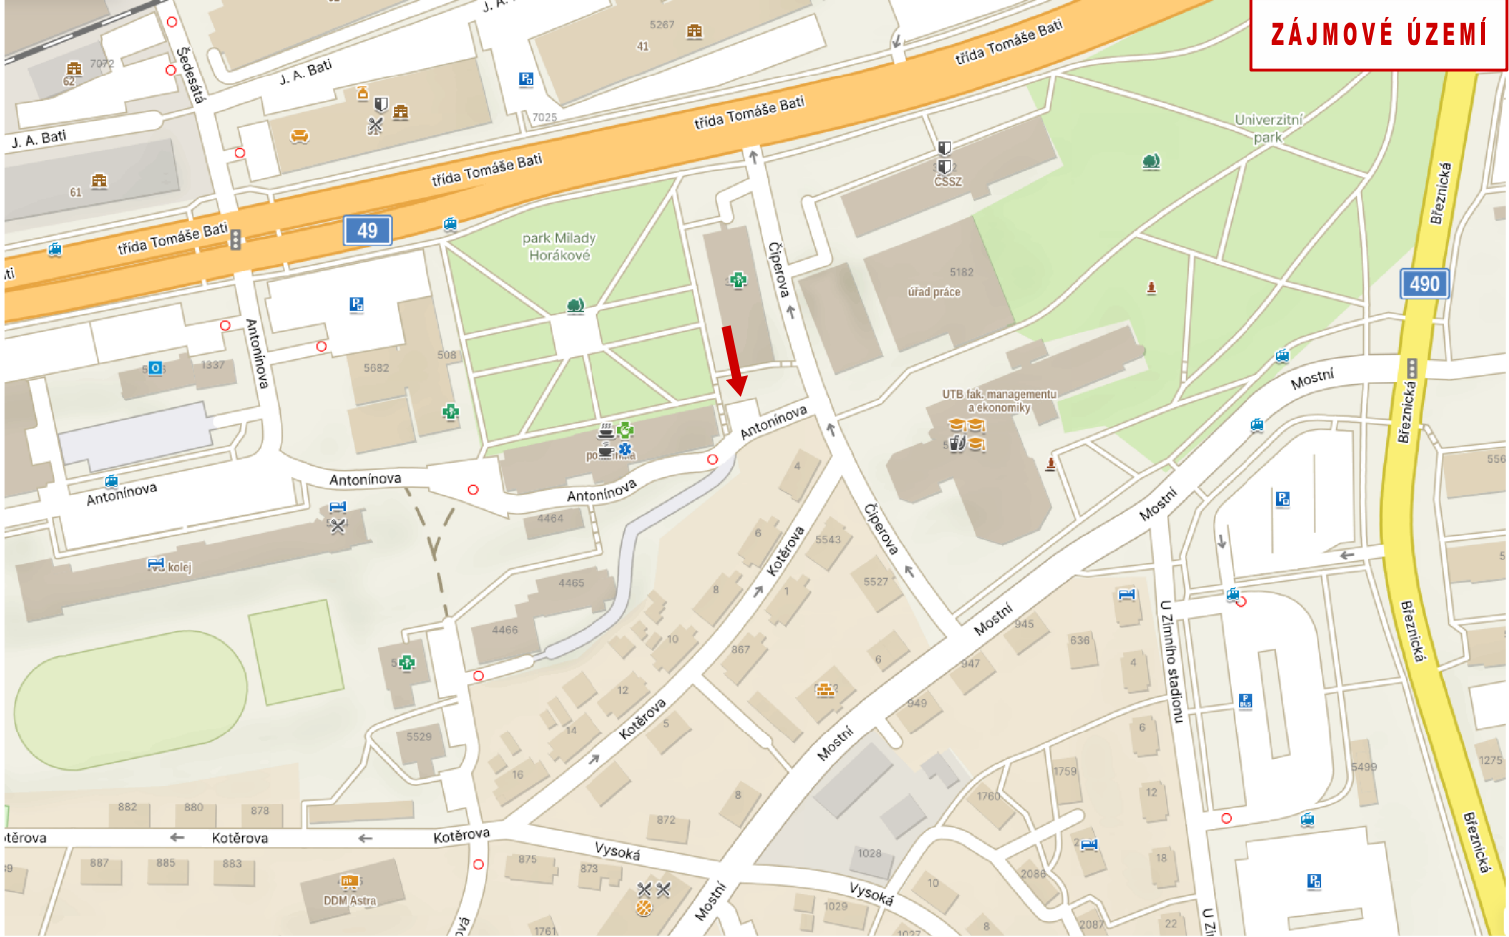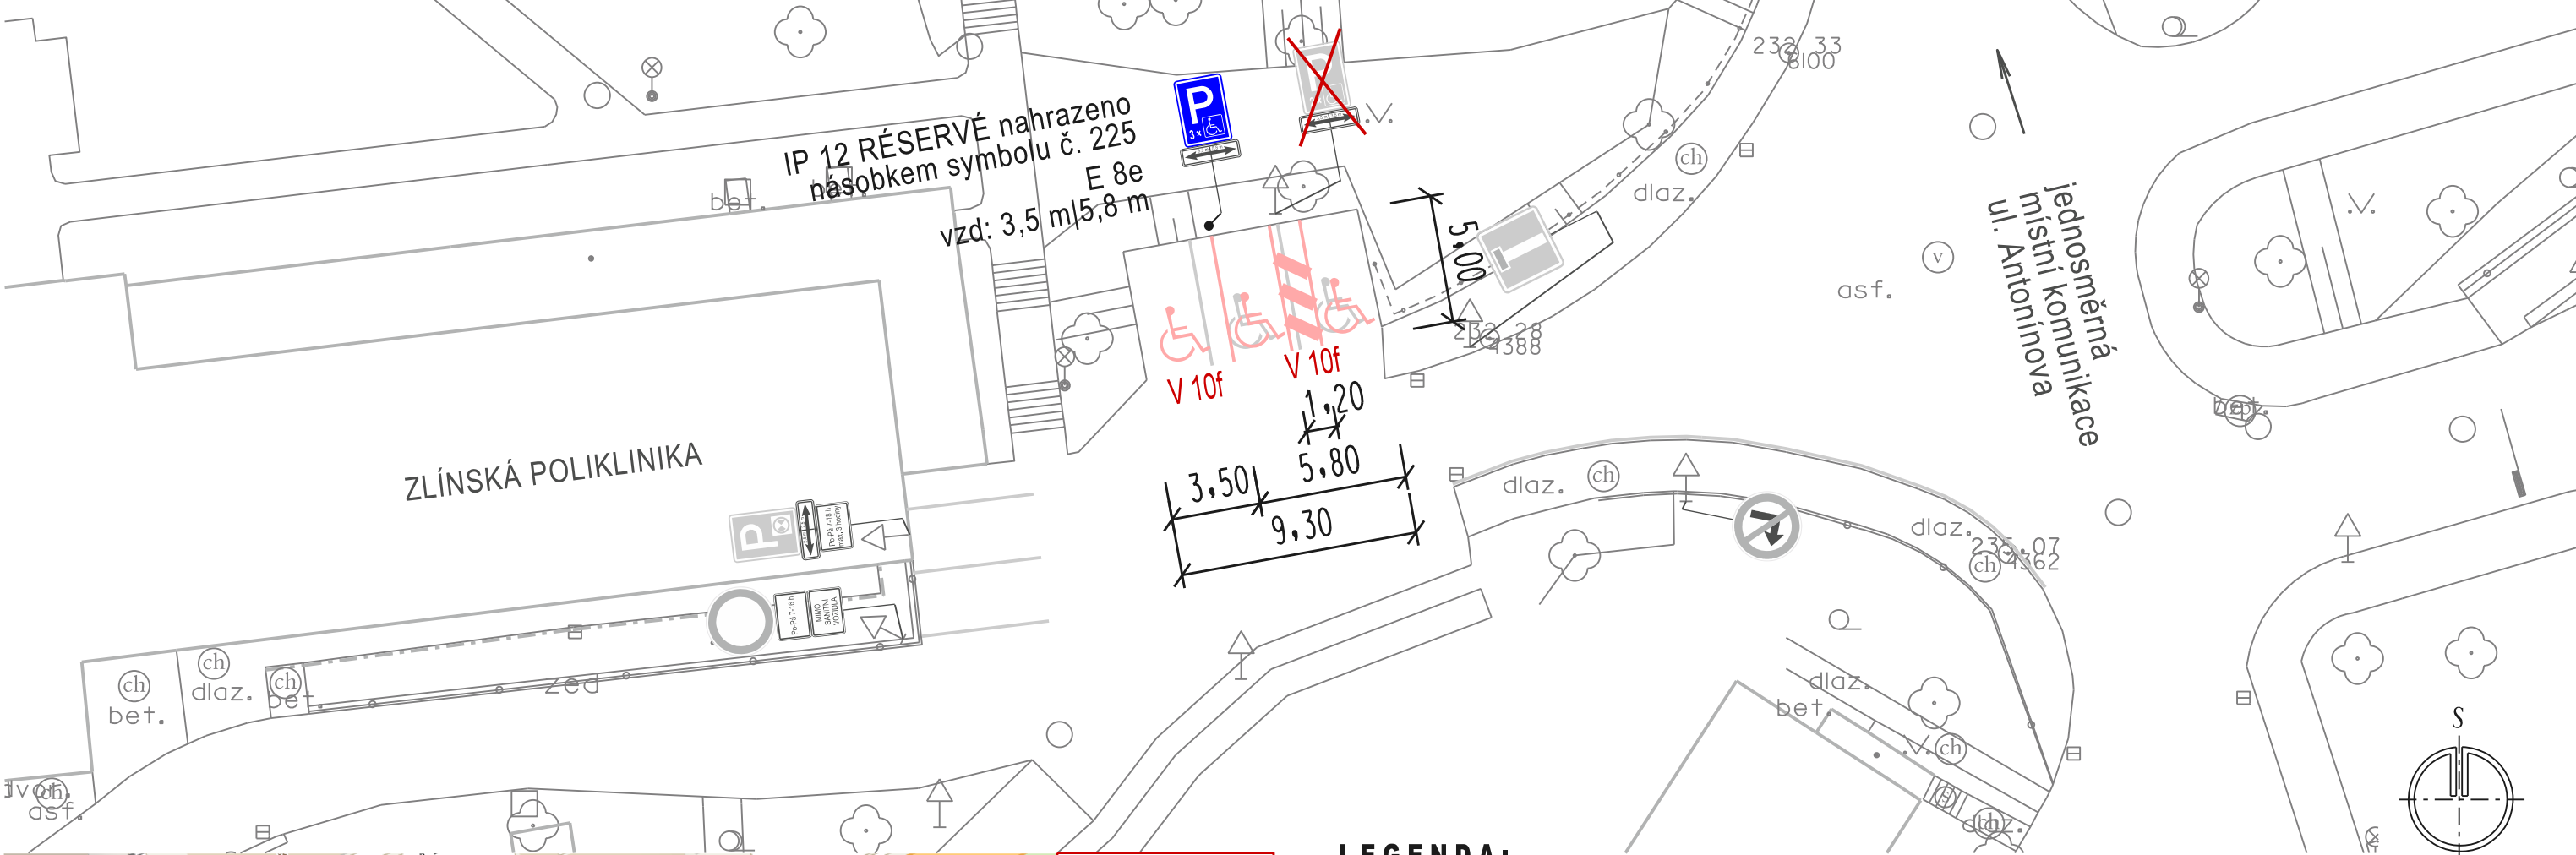

LEGENDA:



NOVÉ SVISLÉ DZ




NOVÉ VODOROVNÉ DZ



STÁVAJÍCÍ VODOROVNÉ DZ
- zrušeno




STÁVAJÍCÍ SVISLÉ DZ
- zrušeno

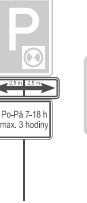


STÁVAJÍCÍ SVISLÉ DZ
- beze změn


Hlav.projektant			projektová kancelář	
Vypracoval	Radek Vavřík		Radek Vavřík nám.T.G.Masaryka 588, Zlín tel: 776084169, IČO: 05041040	
Kontroloval				
INVESTOR: STATUTÁRNÍ MĚSTO ZLÍN			FORMÁT	2 A4
ZLÍN ÚPRAVA A STANOVENÍ DOPRAVNÍHO ZNAČENÍ: UL. KVÍTKOVÁ; ANTONÍNOVA; LESNÍ ČTVŘT III; LORENCOVA			DATUM	1. 2025
			Č.Z.	-
SITUACE 2 - ul. ANTONÍNOVA, SDZ č. IP 12, E 8e, VDZ č. V 10f			MĚŘ.	1:250
			Č.V.	10.2

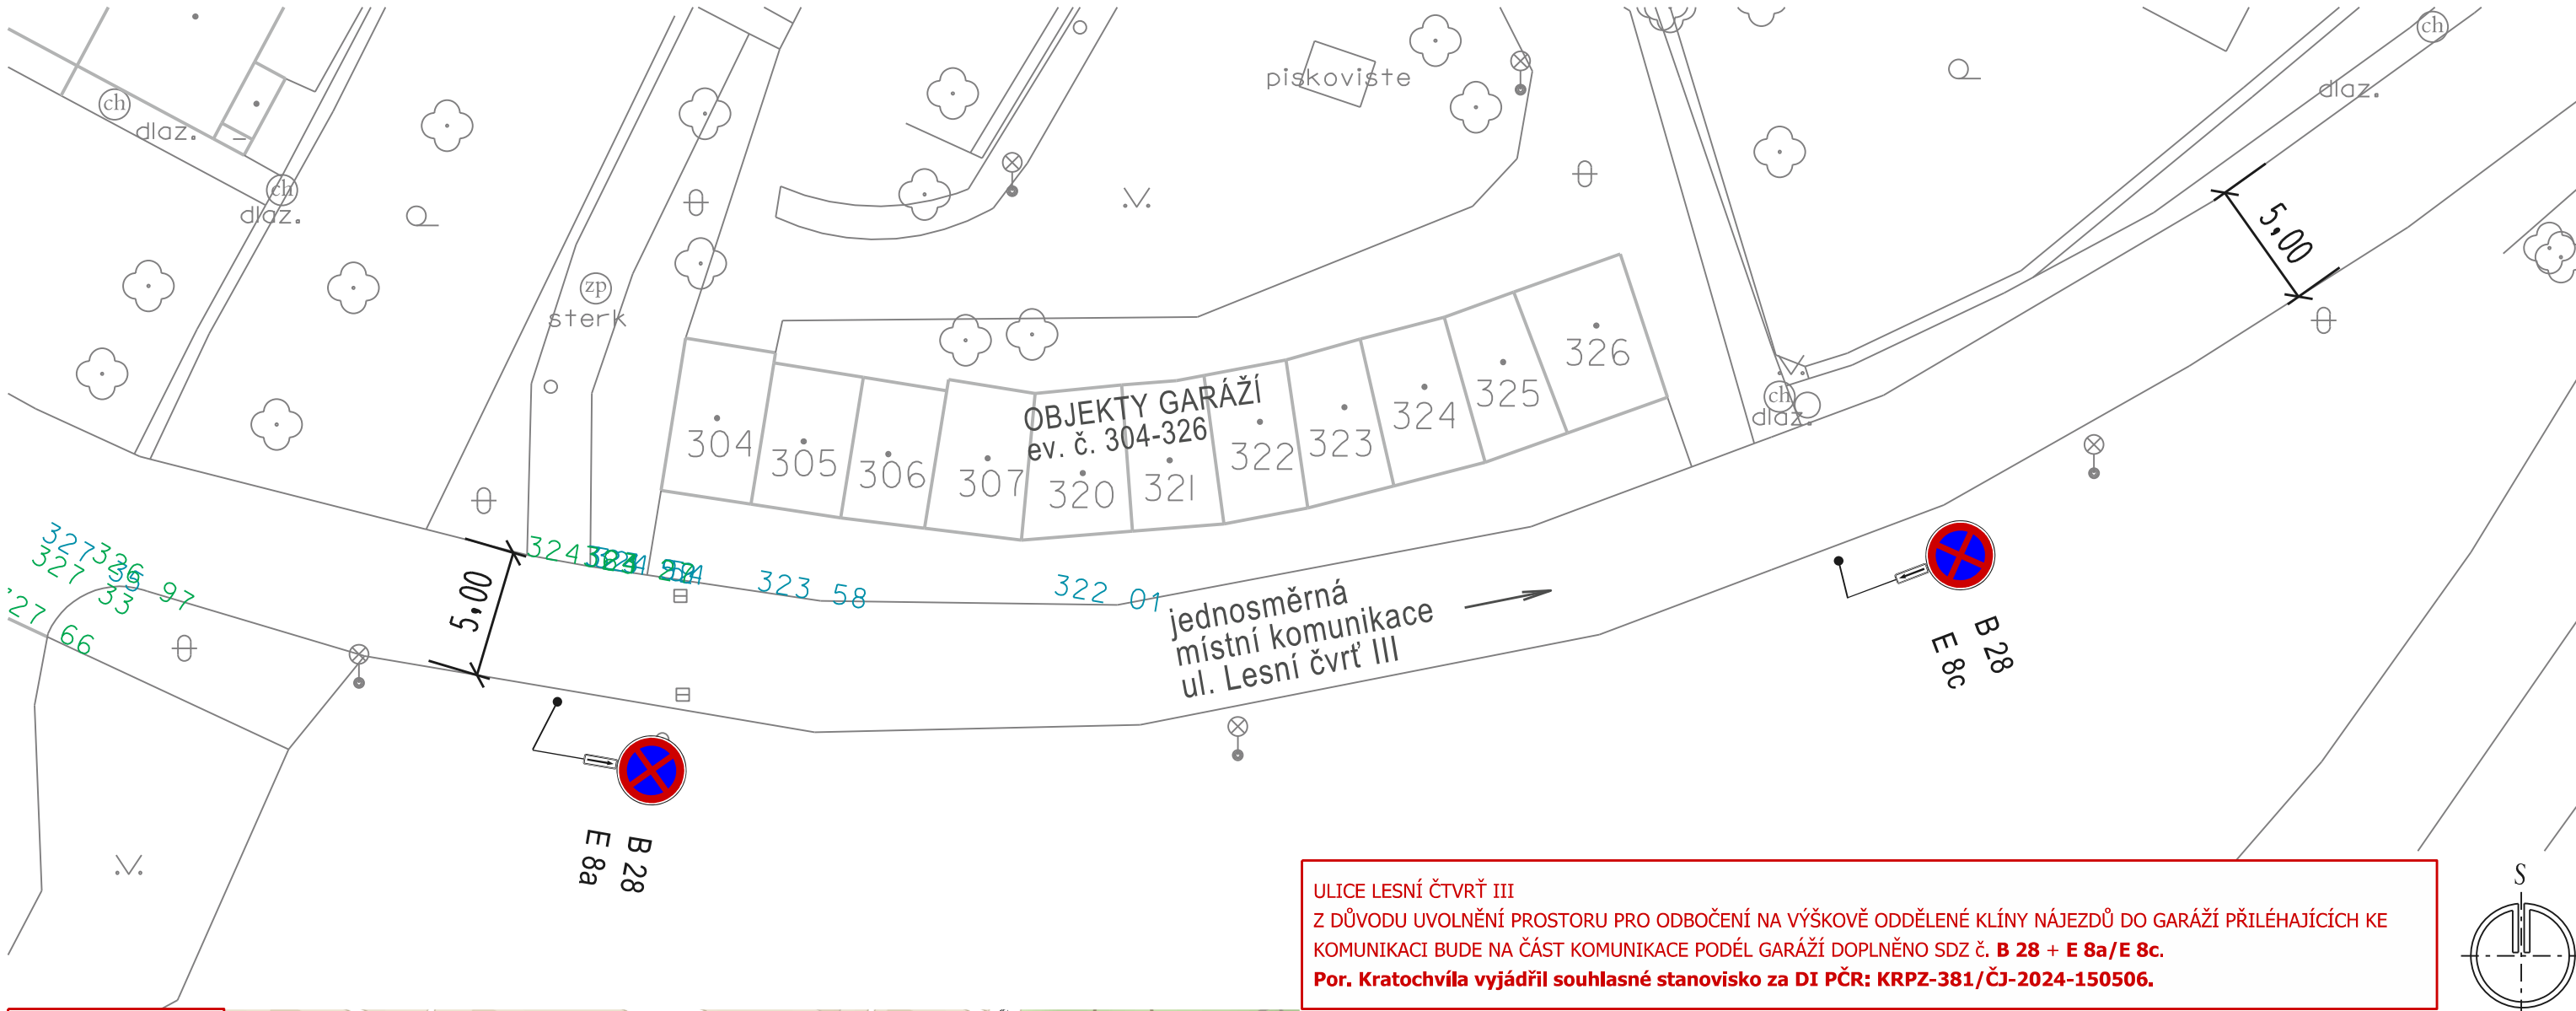


ULICE LESNÍ ČTVRTĚ III
Z DŮVODU UVOLNĚNÍ PROSTORU PRO ODBOČENÍ NA VÝŠKOVĚ ODDĚLENÉ KLÍNY NÁJEZDŮ DO GARÁŽÍ PŘILÉHAJÍCÍCH KE KOMUNIKACI BUDE NA ČÁST KOMUNIKACE PODÉL GARÁŽÍ DOPLNĚNO SDZ č. B 28 + E 8a/E 8c.
Por. Kratochvíla vyjádřil souhlasné stanovisko za DI PČR: KRPZ-381/ČJ-2024-150506.

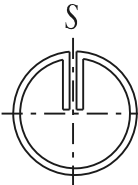



ZÁJMOVÉ ÚZEMÍ

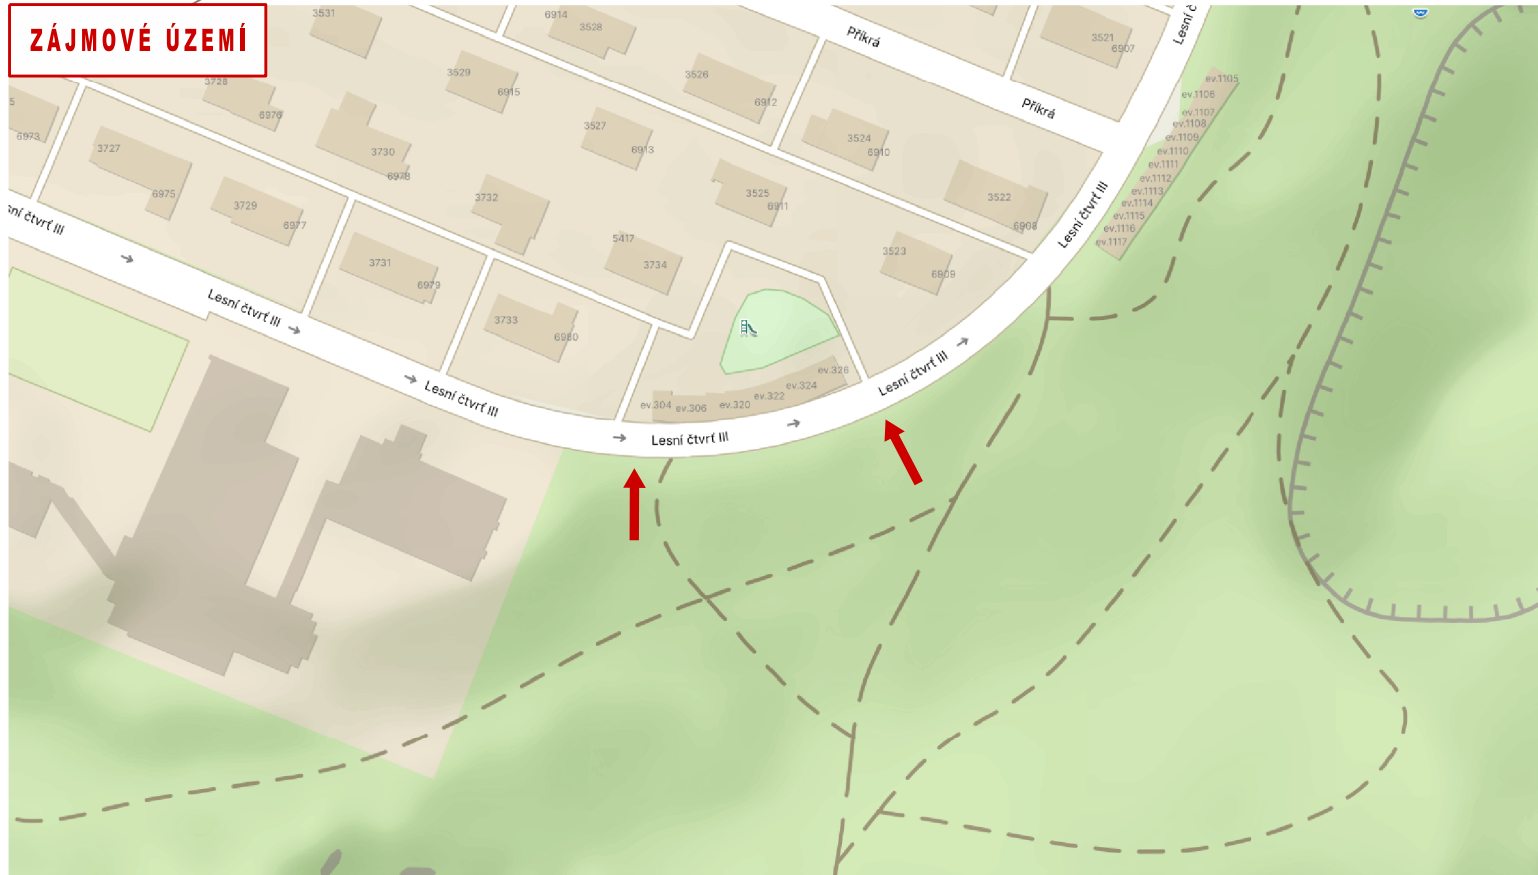

LEGENDA:

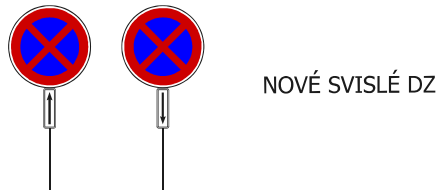

Hlav.projektant			projektová kancelář		
Vypracoval	Radek Vavřík		Radek Vavřík nám.T.G.Masaryka 588, Zlín tel: 776084169, IČO: 05041040		
Kontroloval					
INVESTOR: STATUTÁRNÍ MĚSTO ZLÍN			FORMÁT	2 A4	STUPEŇ TP
ZLÍN ÚPRAVA A STANOVENÍ DOPRAVNÍHO ZNAČENÍ: UL. KVÍTKOVÁ; ANTONÍNOVA; LESNÍ ČTVRTĚ III; LORENCOVA			DATUM	1. 2025	
			Č.Z.	-	
SITUACE 3 - ul. LESNÍ ČTVRTĚ III, SDZ č. B 28, E 8a, E 8c			MĚŘ.	1:250	Č.v. 10.3

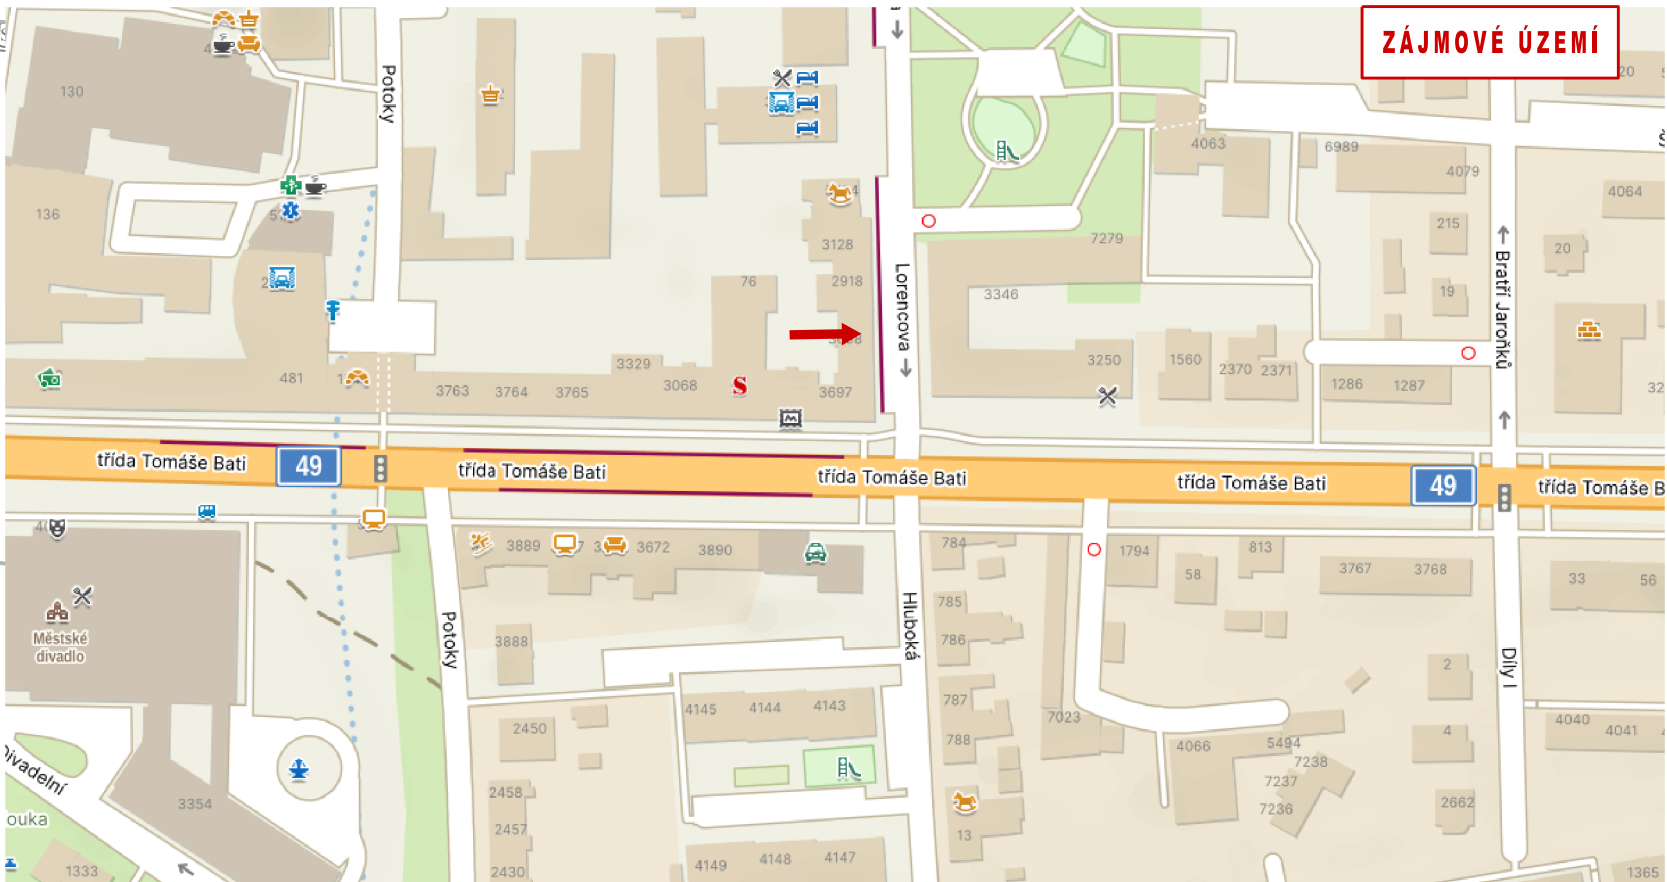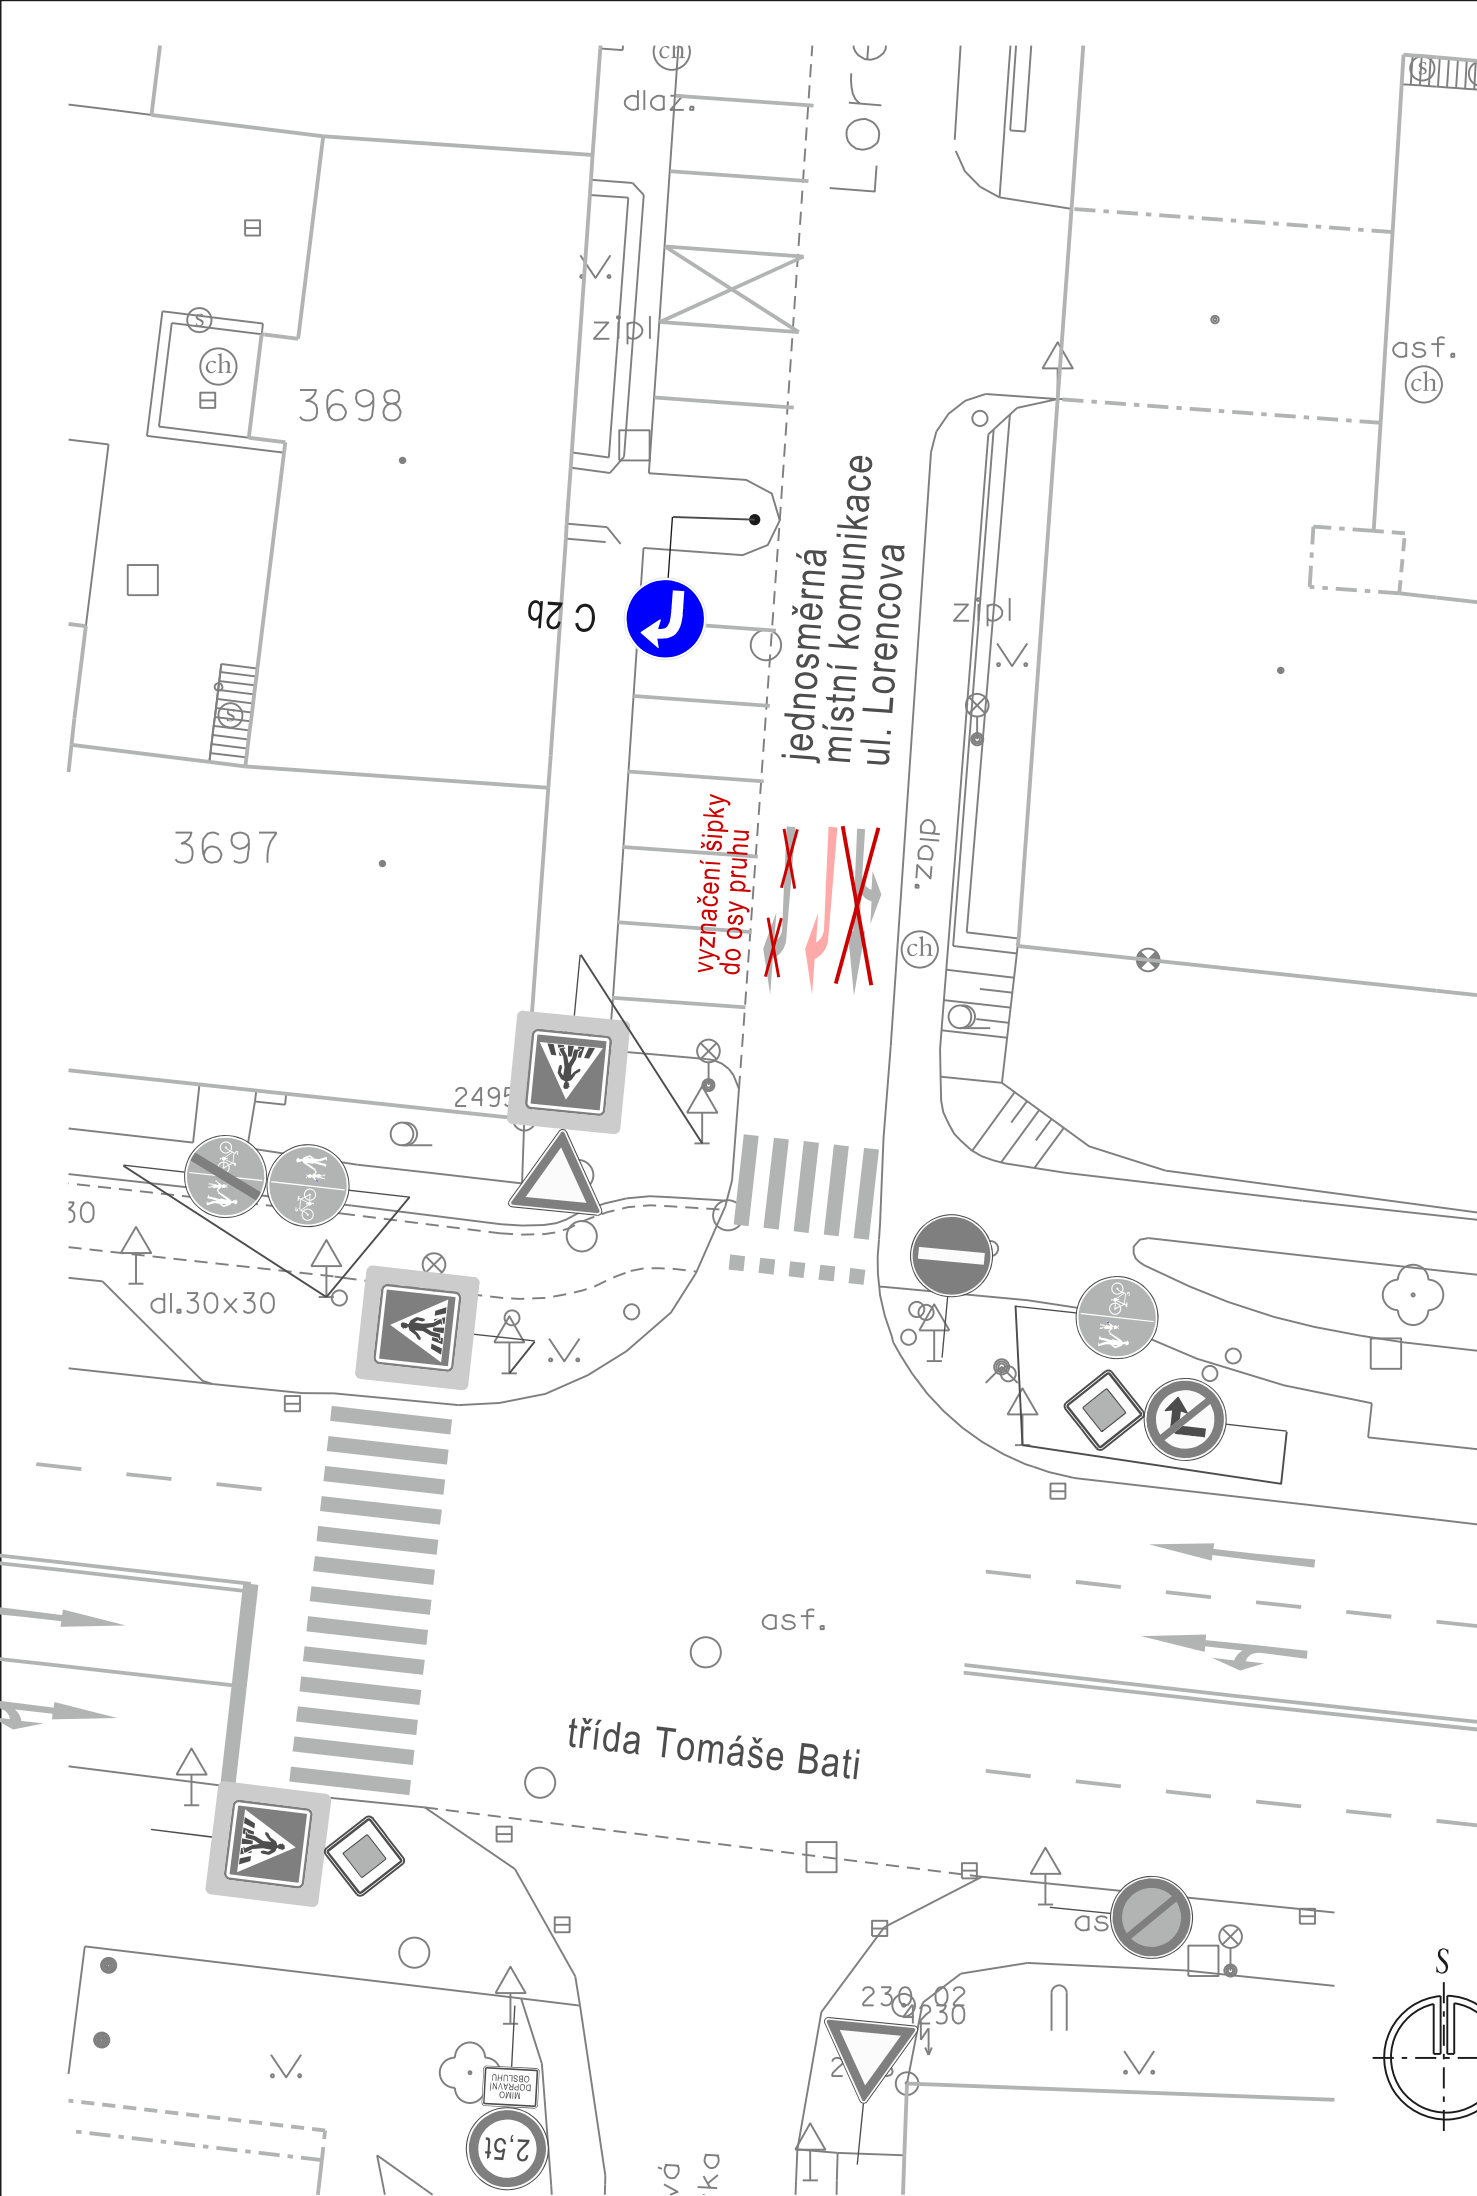

ULICE LORENCOVA, DOPORUČENÍ REGIONÁLNÍ DOPRAVNÍ KONFERENCE
NA ZÁKLADĚ VYHODNOCENÍ NEJRIZIKOVĚJŠÍCH MÍST VE ZLÍNSKÉM KRAJI BUDE V ULICI LORENCOVA PŘED KŘIŽOVATKOU S TŘÍDOU TOMÁŠE BATI
DOPLNĚNO SDZ č. **C 2b**. ZA ÚČELEM SNÍŽENÍ POČTU MOŽNÝCH KOLIZNÍCH SITUACÍ NA KŘIŽOVATCE. ZÁROVEŇ BUDE ZRUŠENA ŠIPKA VDZ č. **V 9a** - SMĚR
ROVNĚ A ODBOČENÍ VLEVO.

LEGENDA:



NOVÉ SVISLÉ DZ



STÁVAJÍCÍ VODOROVNÉ DZ
- zrušeno



STÁVAJÍCÍ VODOROVNÉ DZ
- beze změn



STÁVAJÍCÍ SVISLÉ DZ
- beze změn

Hlav.projektant		projektová kancelář	
Vypracoval	Radek Vavřík	Radek Vavřík nám.T.G.Masaryka 588, Zlín tel: 776084169, IČO: 05041040	
Kontroloval			
INVESTOR: STATUTÁRNÍ MĚSTO ZLÍN		FORMÁT	2 A4
ZLÍN ÚPRAVA A STANOVENÍ DOPRAVNÍHO ZNAČENÍ: UL. KVÍTKOVÁ; ANTONÍNOVA; LESNÍ ČTVŘT III; LORENCOVA		STUPEŇ	TP
		DATUM	1. 2025
SITUACE 4 - ul. LORENCOVA, SDZ č. C 2b		Č.Z.	-
		MĚŘ.	1:250
		Č.v.	10.4