


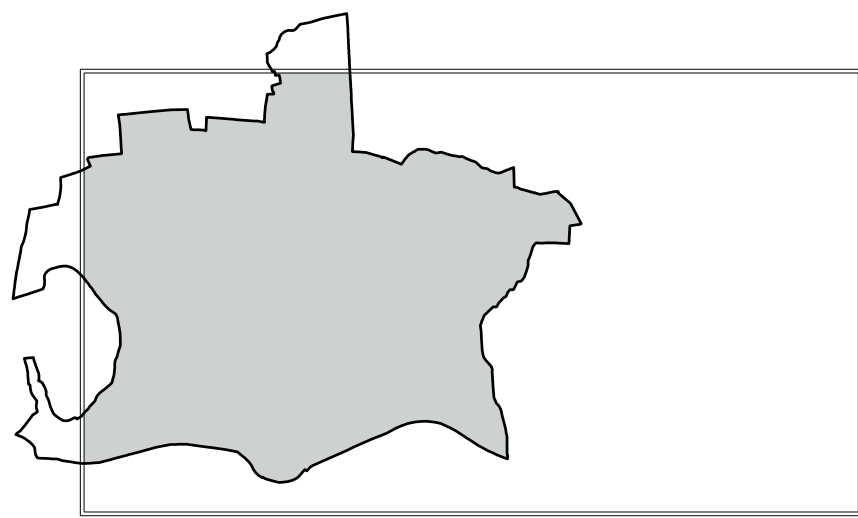


ÚZEMNÍ PLÁN TEČOVICE

s prvky regulačního plánu

ZMĚNA č. 4

VÝKRES VEŘEJNĚ PROSPĚŠNÝCH STAVEB, OPATŘENÍ A ASANACÍ

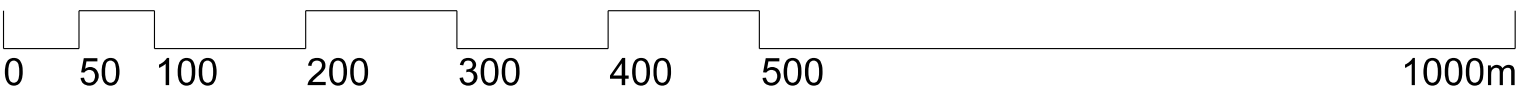

OZN. LOK.	POPIS ZMĚNY
L09	Část VPS dopravní infrastruktury s označením VD.D2_29 se mění na VPS dopravní infrastruktury s označením VD.D2_305.
L10	Část VPS dopravní infrastruktury s označením VD.D2_29 se mění na VPS dopravní infrastruktury s označením VD.D2_306.
L11	VPO pro vytváření prvků územního systému ekologické stability s označením VU.U4_109 se ruší.
L12	VPO pro vytváření prvků územního systému ekologické stability s označením VU.U6_108 se ruší.
L13	VPO pro vytváření prvků územního systému ekologické stability s označením VU.U6_106 se ruší.
L14	VPO pro vytváření prvků územního systému ekologické stability s označením VU.U6_105 se ruší.
L15	VPO pro vytváření prvků územního systému ekologické stability s označením VU.U6_104 se ruší.
L17	Část VPO pro vytváření prvků územního systému ekologické stability s označením VU.U5_78 se ruší.
L18	Část VPO pro vytváření prvků územního systému ekologické stability s označením VU.U5_78 se ruší.
L19	Část VPO pro vytváření prvků územního systému ekologické stability s označením VU.U5_78 se ruší.
L20	Část VPO pro vytváření prvků územního systému ekologické stability s označením VU.U5_78 se mění na VPO pro vytváření prvků územního systému ekologické stability s označením VU.U5_307.
L21	Část VPO pro vytváření prvků územního systému ekologické stability s označením VU.U5_78 se mění na VPO pro vytváření prvků územního systému ekologické stability s označením VU.U5_308.
L22	Část VPO pro vytváření prvků územního systému ekologické stability s označením VU.U5_78 se mění na VPO pro vytváření prvků územního systému ekologické stability s označením VU.U5_309.
L24	Nově vymezená VPS veřejného prostranství s označením VP.1_311.

LEGENDA:

- L09

HRANICE LOKALIT ZMĚNY VČETNĚ OZNAČENÍ
- PARCELNÍ KRESBA
- VNITŘNÍ KRESBA PARCEL
- VPS DOPRAVNÍ INFRASTRUKTURY
- VPO PRO VYTVÁŘENÍ PRVKŮ ÚZEMNÍHO SYSTÉMU EKOLOGICKÉ STABILITY

ZÁZNAM O ÚČINNOSTI	
SPRÁVNÍ ORGÁN, KTERÝ ZMĚNU UP VYDAL	Zastupitelstvo obce Tečovice
DATUM NABÝTÍ ÚČINNOSTI ZMĚNY UP	
PORIZOVATEL	Magistrát města Zlína
OPRAVNĚNÁ ÚŘEDNÍ OSOBA JMENO, PRÍJMENÍ	Odělení prostorového plánování Sříděcká územního plánování Jana Surovcová
FUNKCE	pořizovatel územního plánu
PODPIS (oprávněná úřední osoba pořizovatele)	otisk úředního razítka pořizovatele:

Příloha č. 2

GENERÁLNÍ PROJEKTANT: Ing. Lubor Sawicki IČO 73878481 Otrada 1854 755 01 Vsetín			
ZODPOVĚDNÝ PROJEKTANT: Ing. Lubor Sawicki autorizovaný architekt ČKA 3654 gsm + 420 604 859 068 lubor.sawicki@swarchitekti.cz		VYPRACOVAL: Marina Sawicki	
OBJEDNATEL: OBEC TEČOVICE	STUPEŇ: VEŘEJNĚ PROJEDNÁNÍ	Č. ZAKÁZKY: 07_25	DATUM: 07/2025
ÚZEMNÍ PLÁN TEČOVICE s prvky regulačního plánu - ZMĚNA č. 4 VÝKRES VEŘEJNĚ PROSPĚŠNÝCH STAVEB, OPATŘENÍ A ASANACÍ		MÉRITKO 1:5 000	Č. VÝKRESU 2-3