

DOPRAVNÍ OMEZENÍ

Výstavba nové okružní křižovatky



v termínu: **září 2025**

místo realizace: **ul. Křiby, Pasecká**

V souvislosti s realizací nové okružní křižovatky v ulicích Pasecká – Křiby na Jižních Svazích dojde v dané lokalitě od 01.09.2025 ke změně dopravního režimu.

V rámci zahájení stavebních prací na okružní křižovatce bude umožněn průjezd ulicí Paseckou v jednom jízdním pruhu řízeném přenosným semaforem. Odbočení do ulice Křiby z ulice Pasecké ale nebude umožněn.

K ZŠ Zlín, Křiby 4788 mohou přijet řidiči jak z ulice České, tak z horní části ulice Křiby. Na ulici Paseckou se však nenapojí, ale budou se muset otočit a pokračovat zpět na ulici Českou.

Toto omezení potrvá pravděpodobně do konce měsíce září.



Konkrétní situace na stránkách SMZ, sekce Odbor dopravy MMZ, „**mapa uzavírek**“

Upozorňujeme, že termín realizace stavebních prací se může operativně upravit
v závislosti na vývoji počasí či jiných nepředvídatelných okolnostech.
Děkujeme za pochopení.

Investor: Statutární město Zlín

Zhotovitel: MI Roads a.s.

Kontakt: lucie.cureckova@mi-roads.cz

DOPRAVNÍ OMEZENÍ

Výstavba nové okružní křižovatky



v termínu: **červenec-říjen 2025**

místo realizace: **ul. Křiby, Pasecká**

V místě křížení ul. Křiby s ul. Pasecká bude vybudována nová okružní křižovatka, a to včetně úpravy stávajících chodníků podél ul. Pasecká. Na ul. Křiby bude probíhat údržba této komunikace, a to včetně chodníků.

V řešené lokalitě se nachází několik křížení místních komunikací, chodníky a přechod pro chodce. V daném úseku se nenachází zastávky autobusu, ale autobusová doprava místem projíždí.

Objízdná trasa bude vedena po ul. Česká, silnici III/49018, ulice K Pasekám a ul. Pasecká. Tato objízdná trasa bude vyznačena v obou směrech jízdy.

Realizace stavebních prací bude rozdělena do 4 etap.





Konkrétní situace na stránkách SMZ, sekce Odbor dopravy MMZ, „**mapa uzavírek**“




Upozorňujeme, že termín realizace stavebních prací se může operativně upravit v závislosti na vývoji počasí či jiných nepředvídatelných okolnostech.
Děkujeme za pochopení.

Investor: Statutární město Zlín

Zhotovitel: MI Roads a.s.










Kontakt: ucie.cureckova@mi-roads.cz

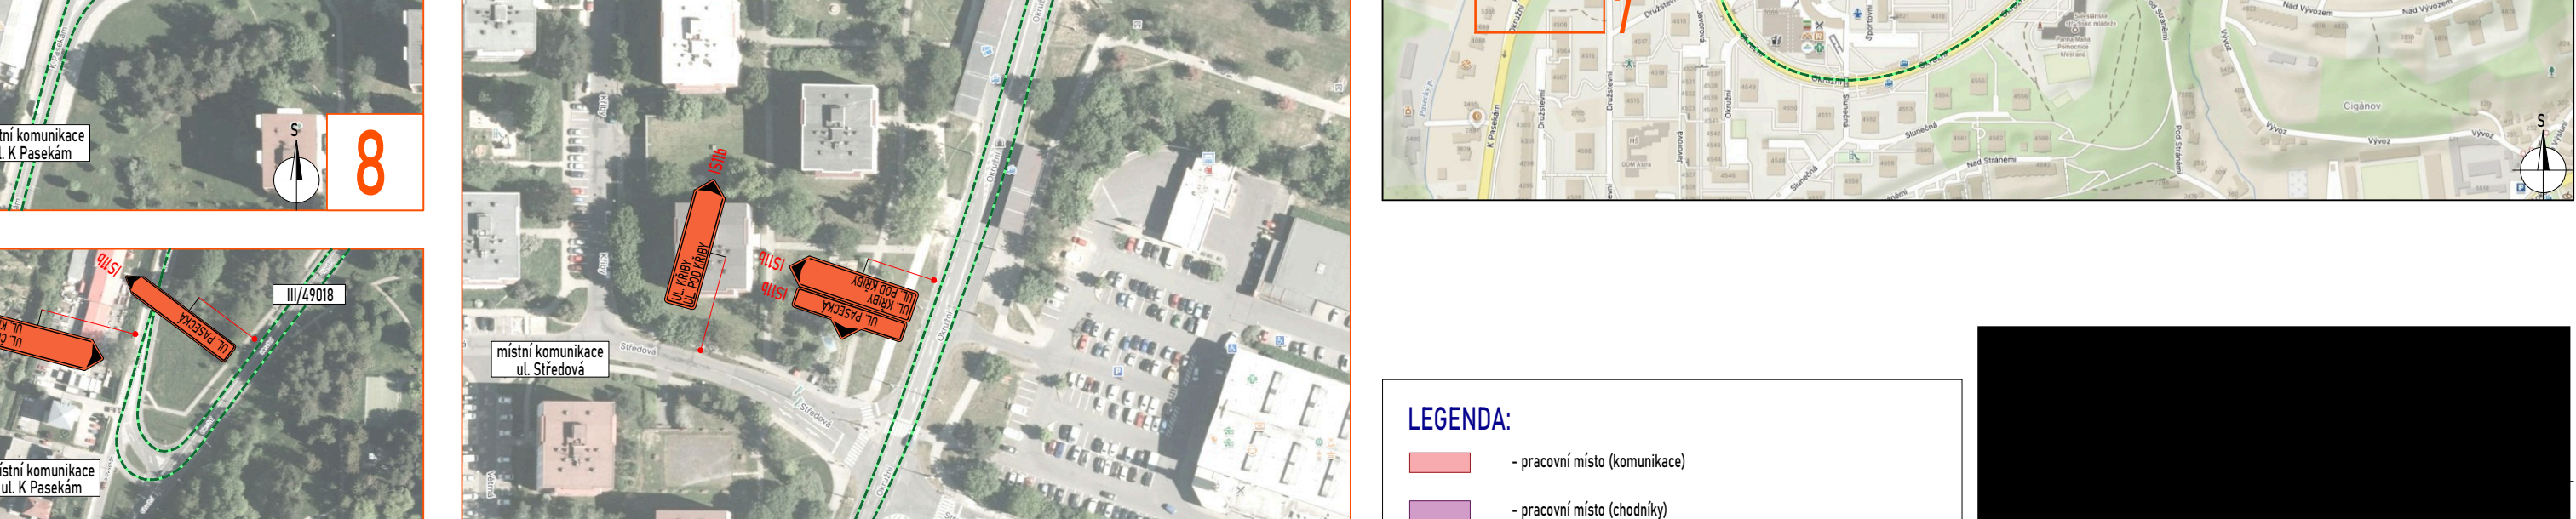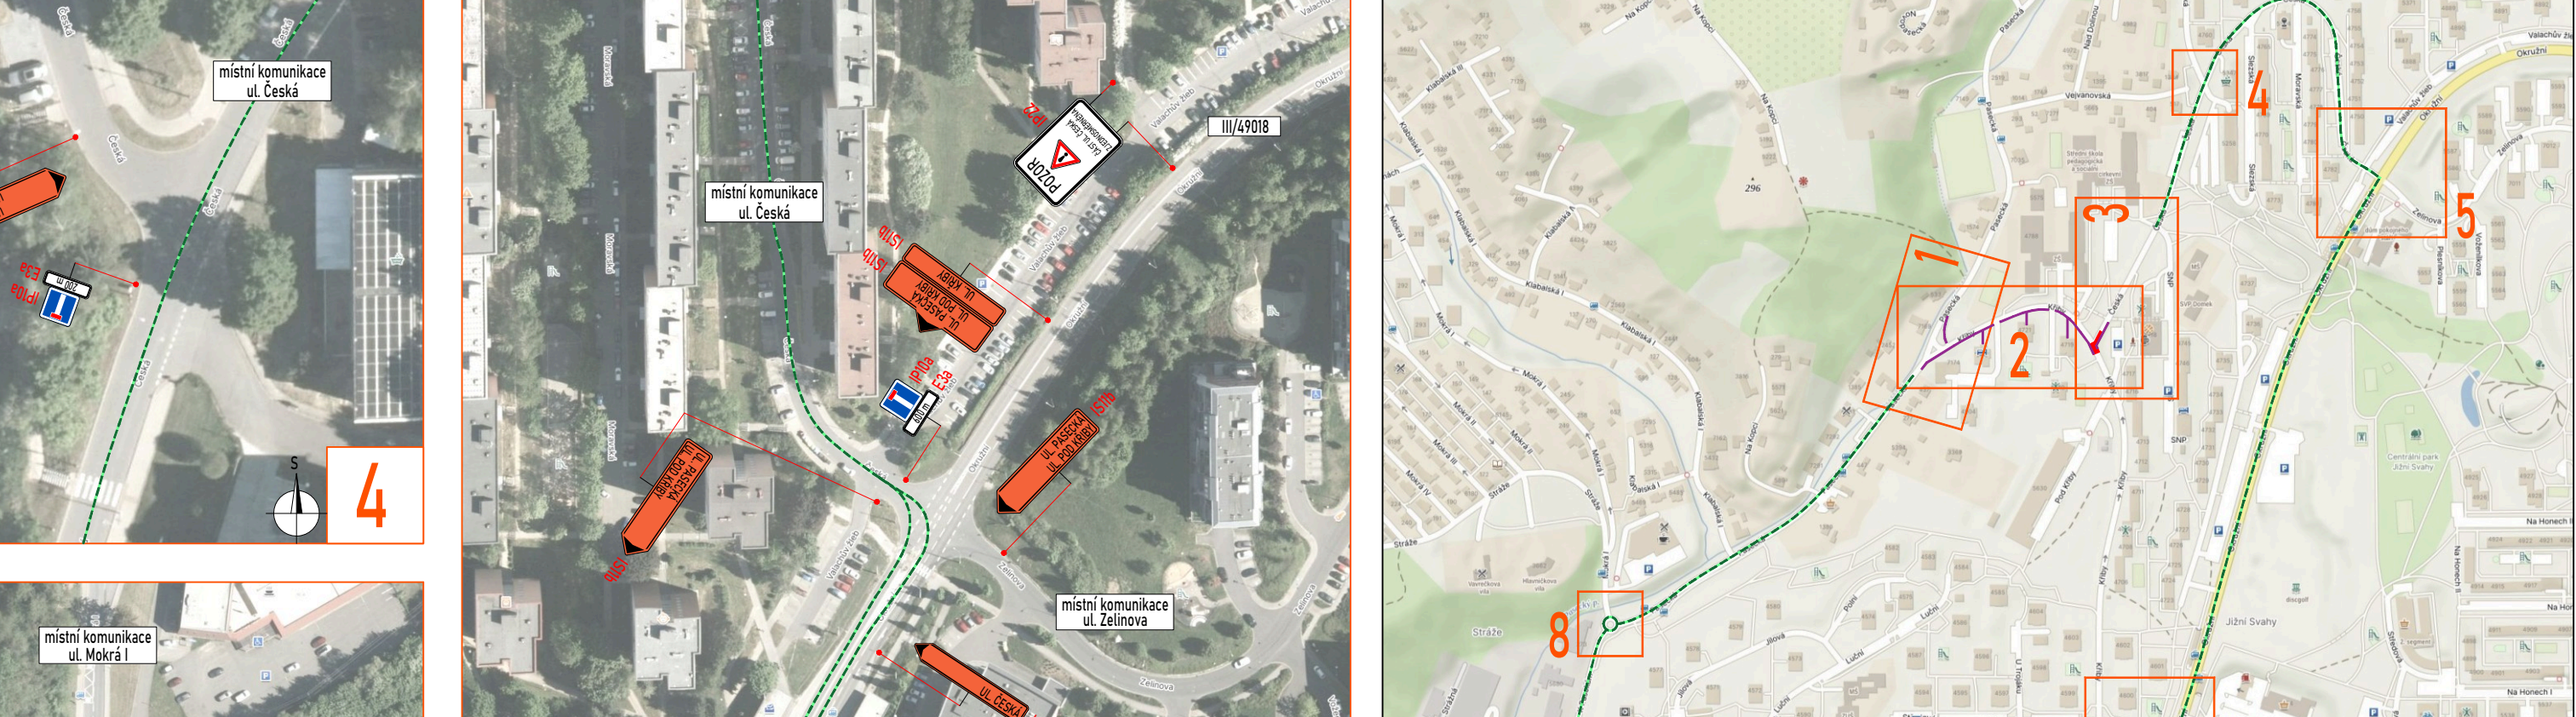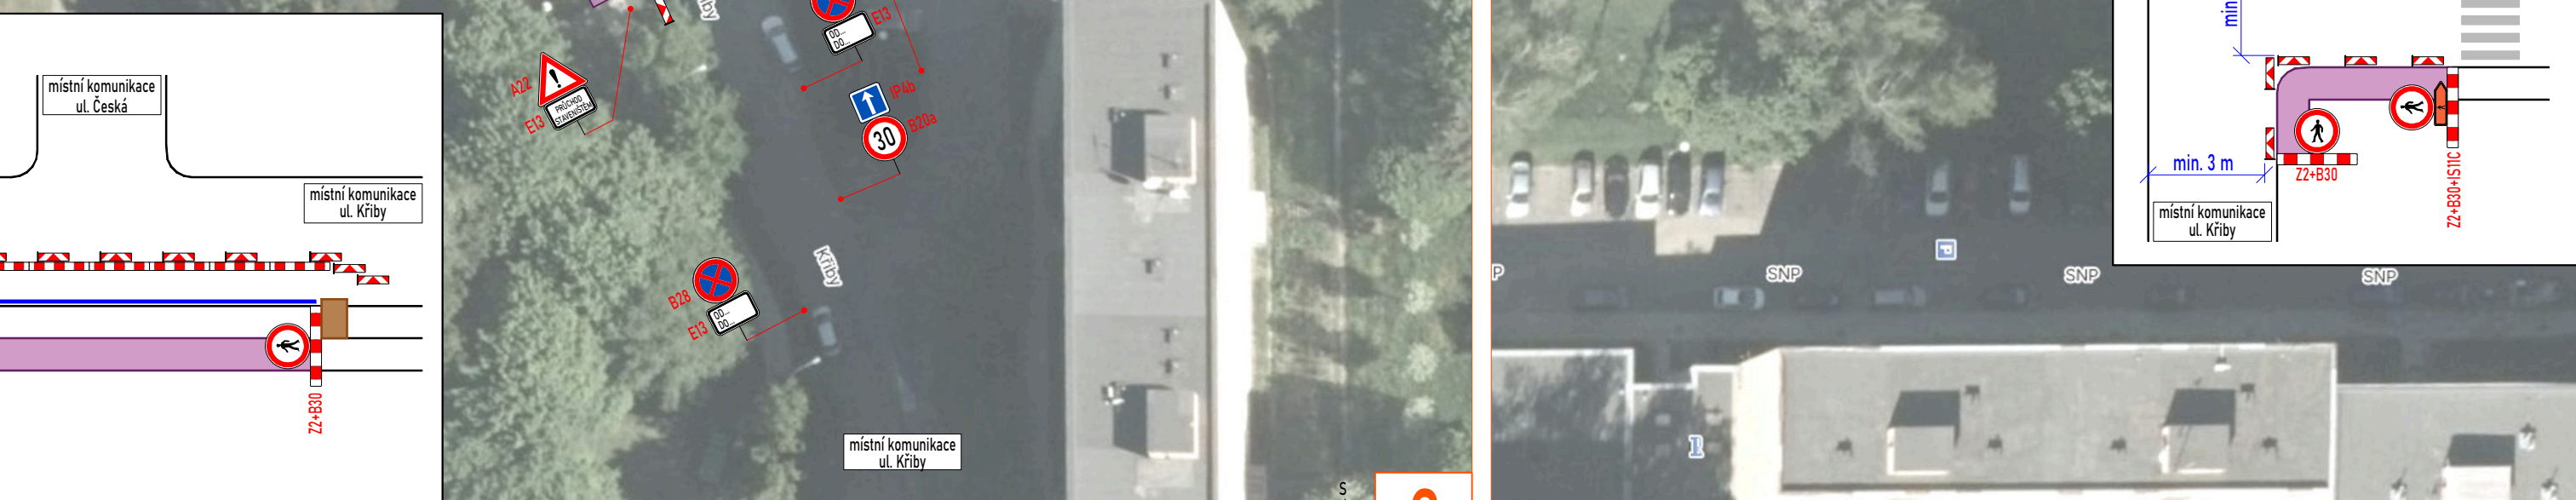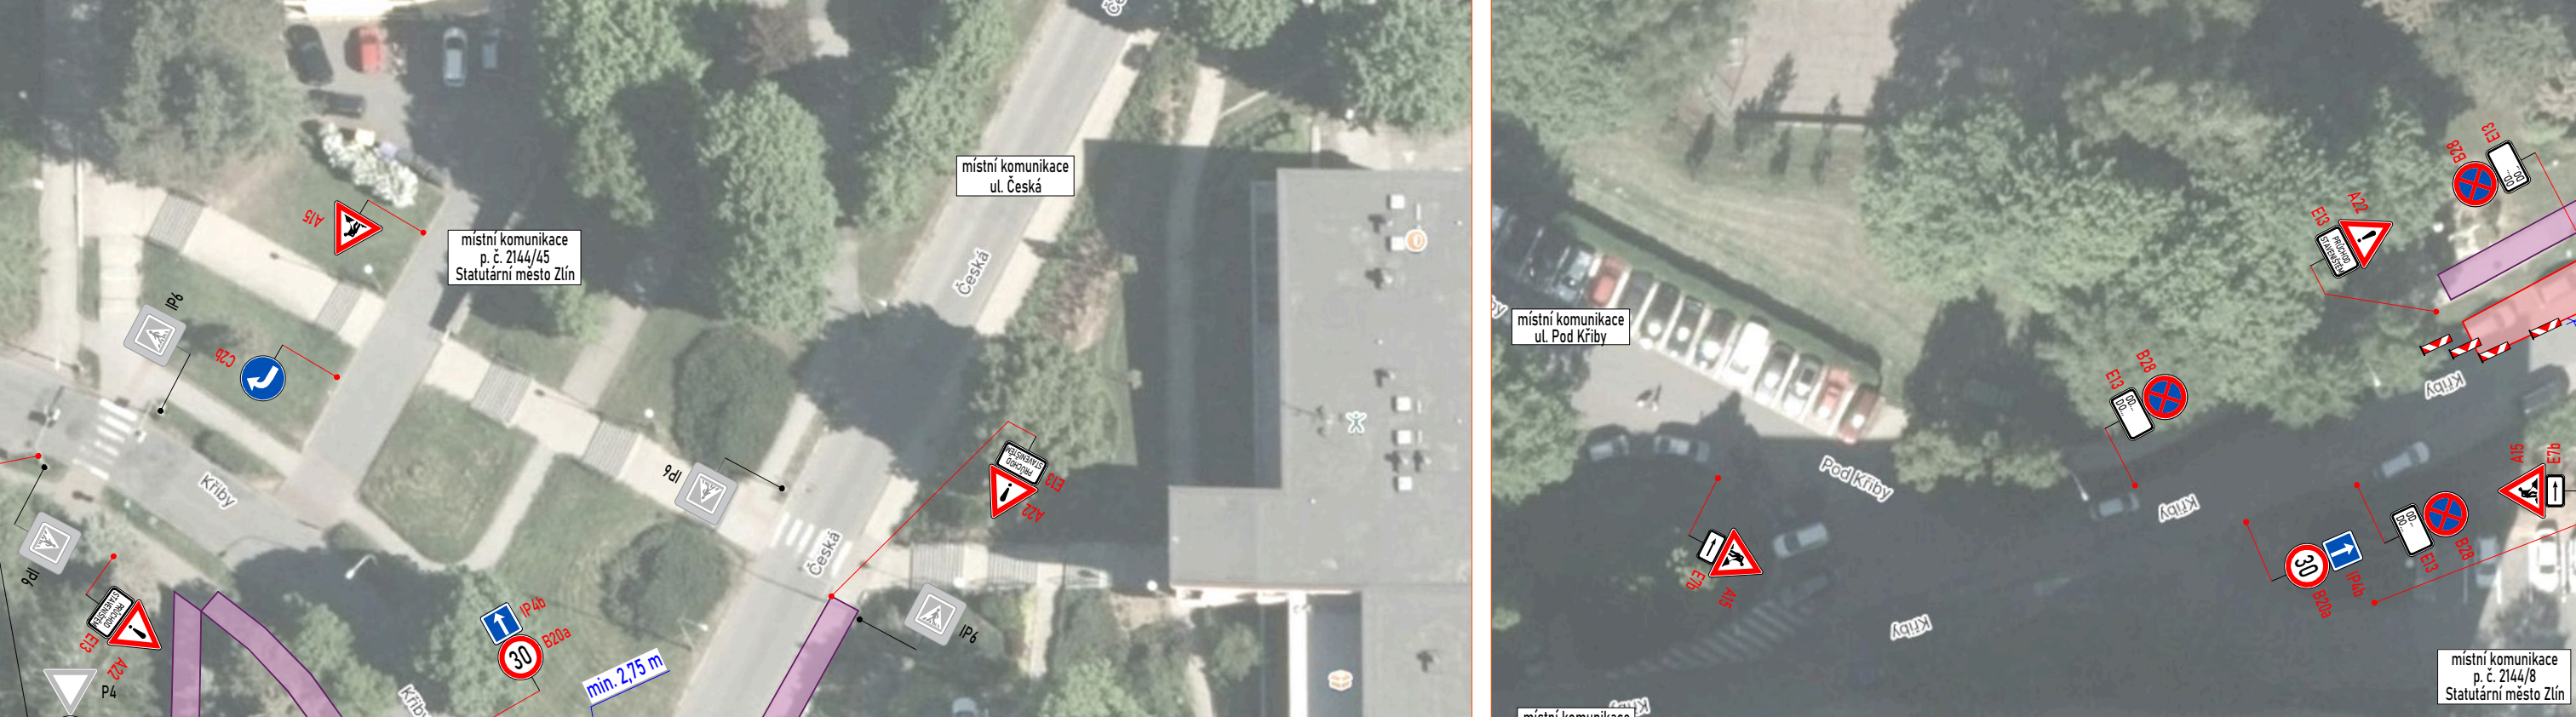

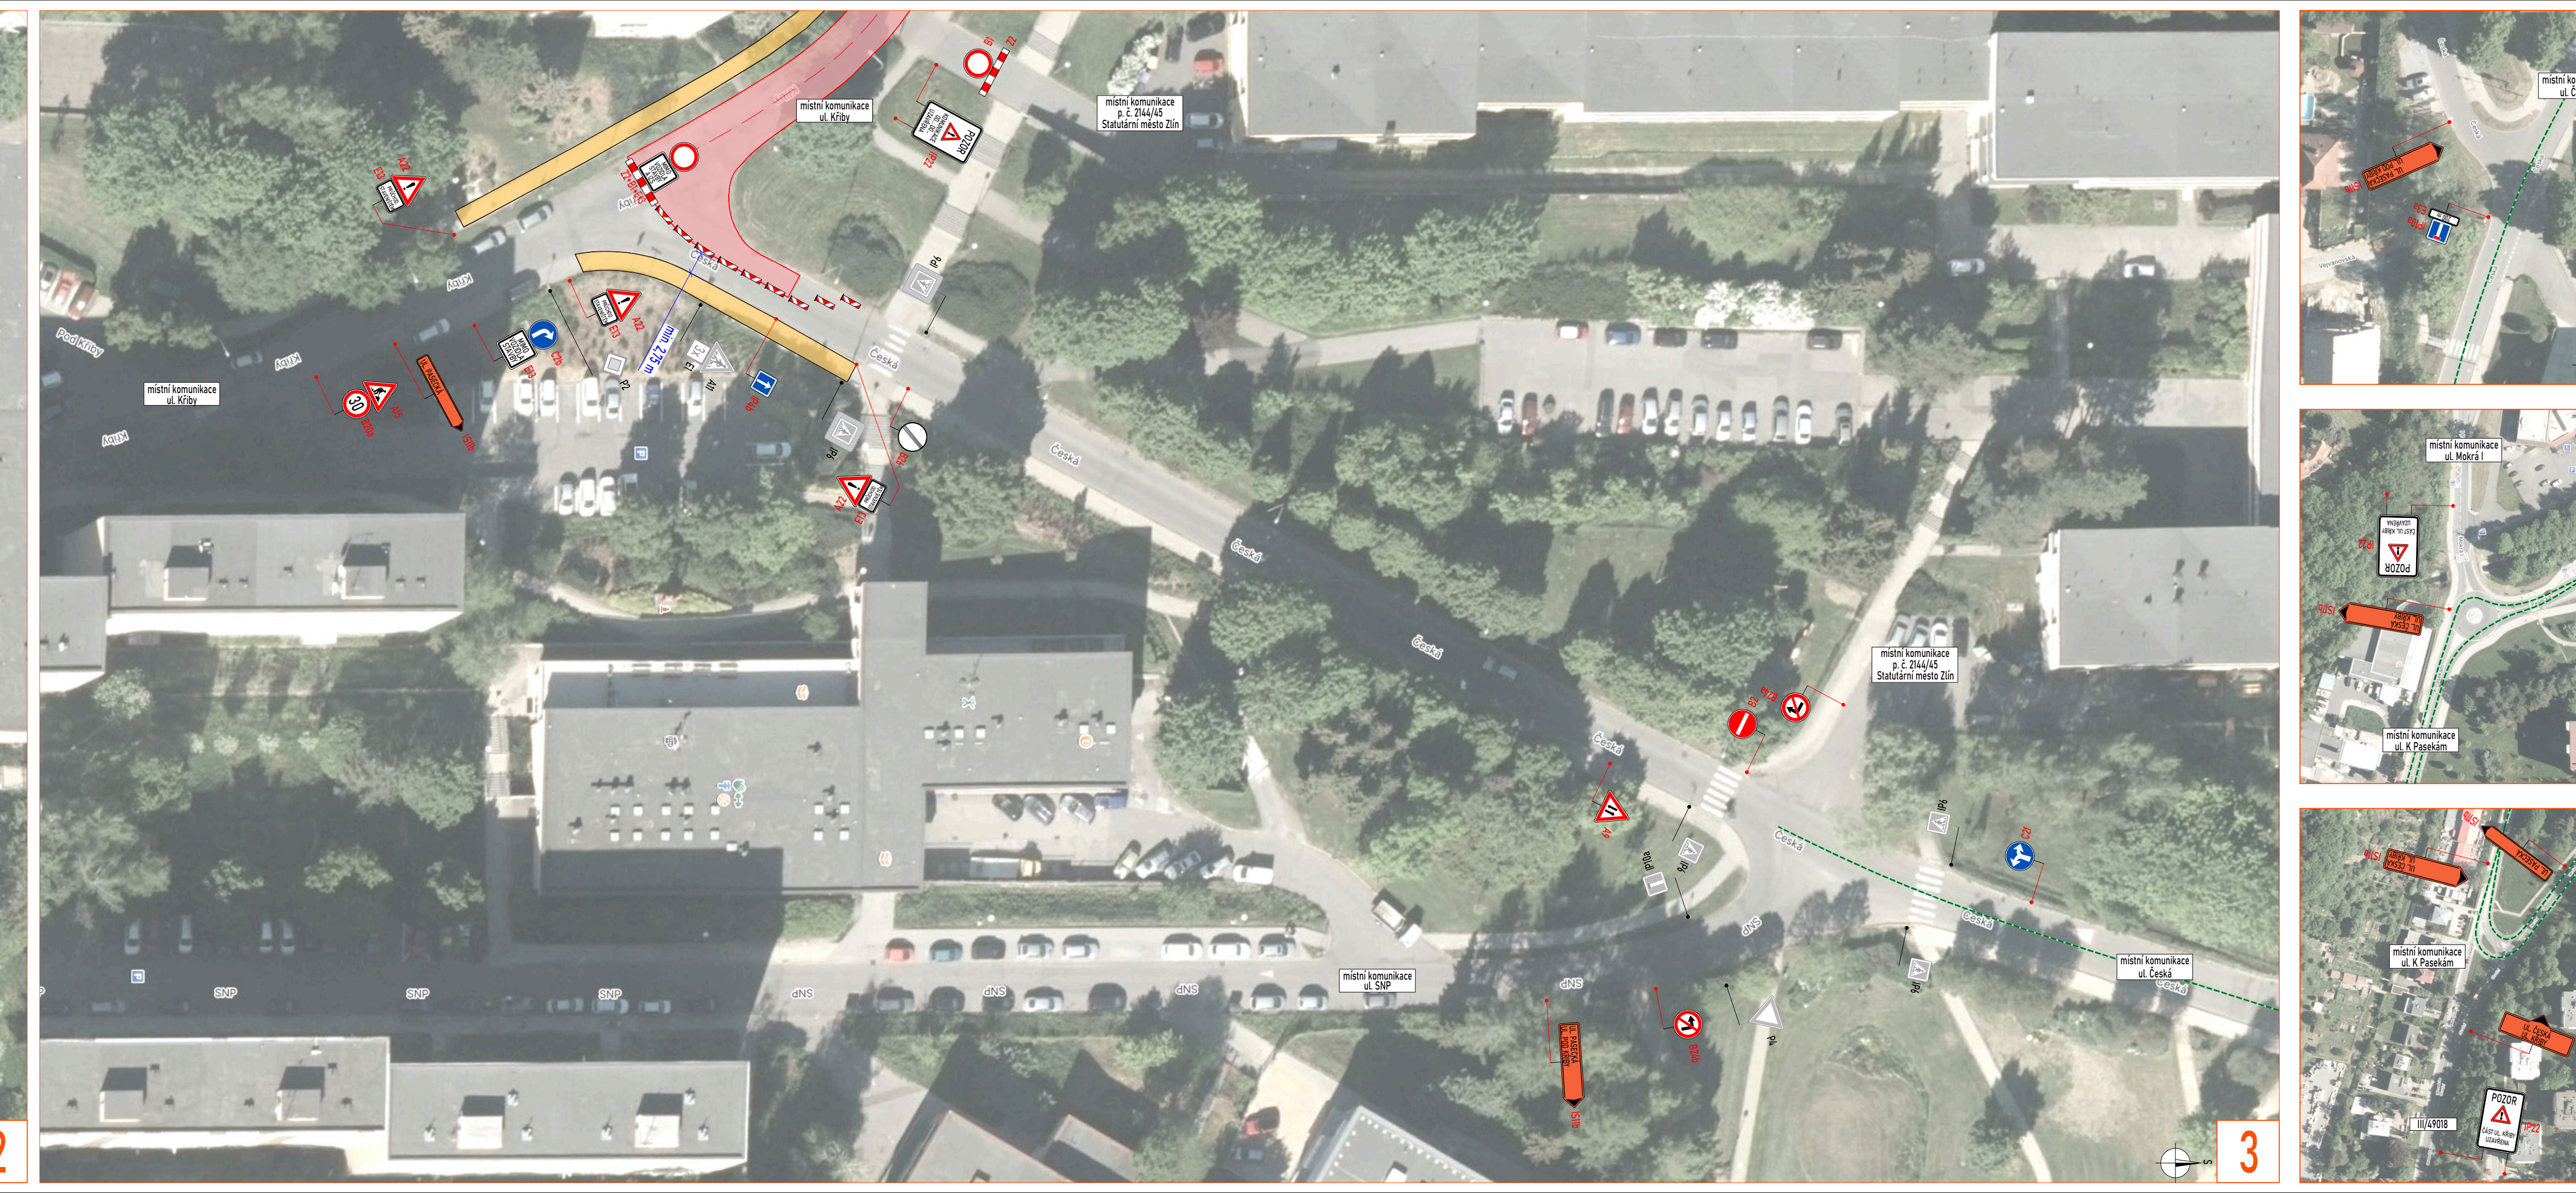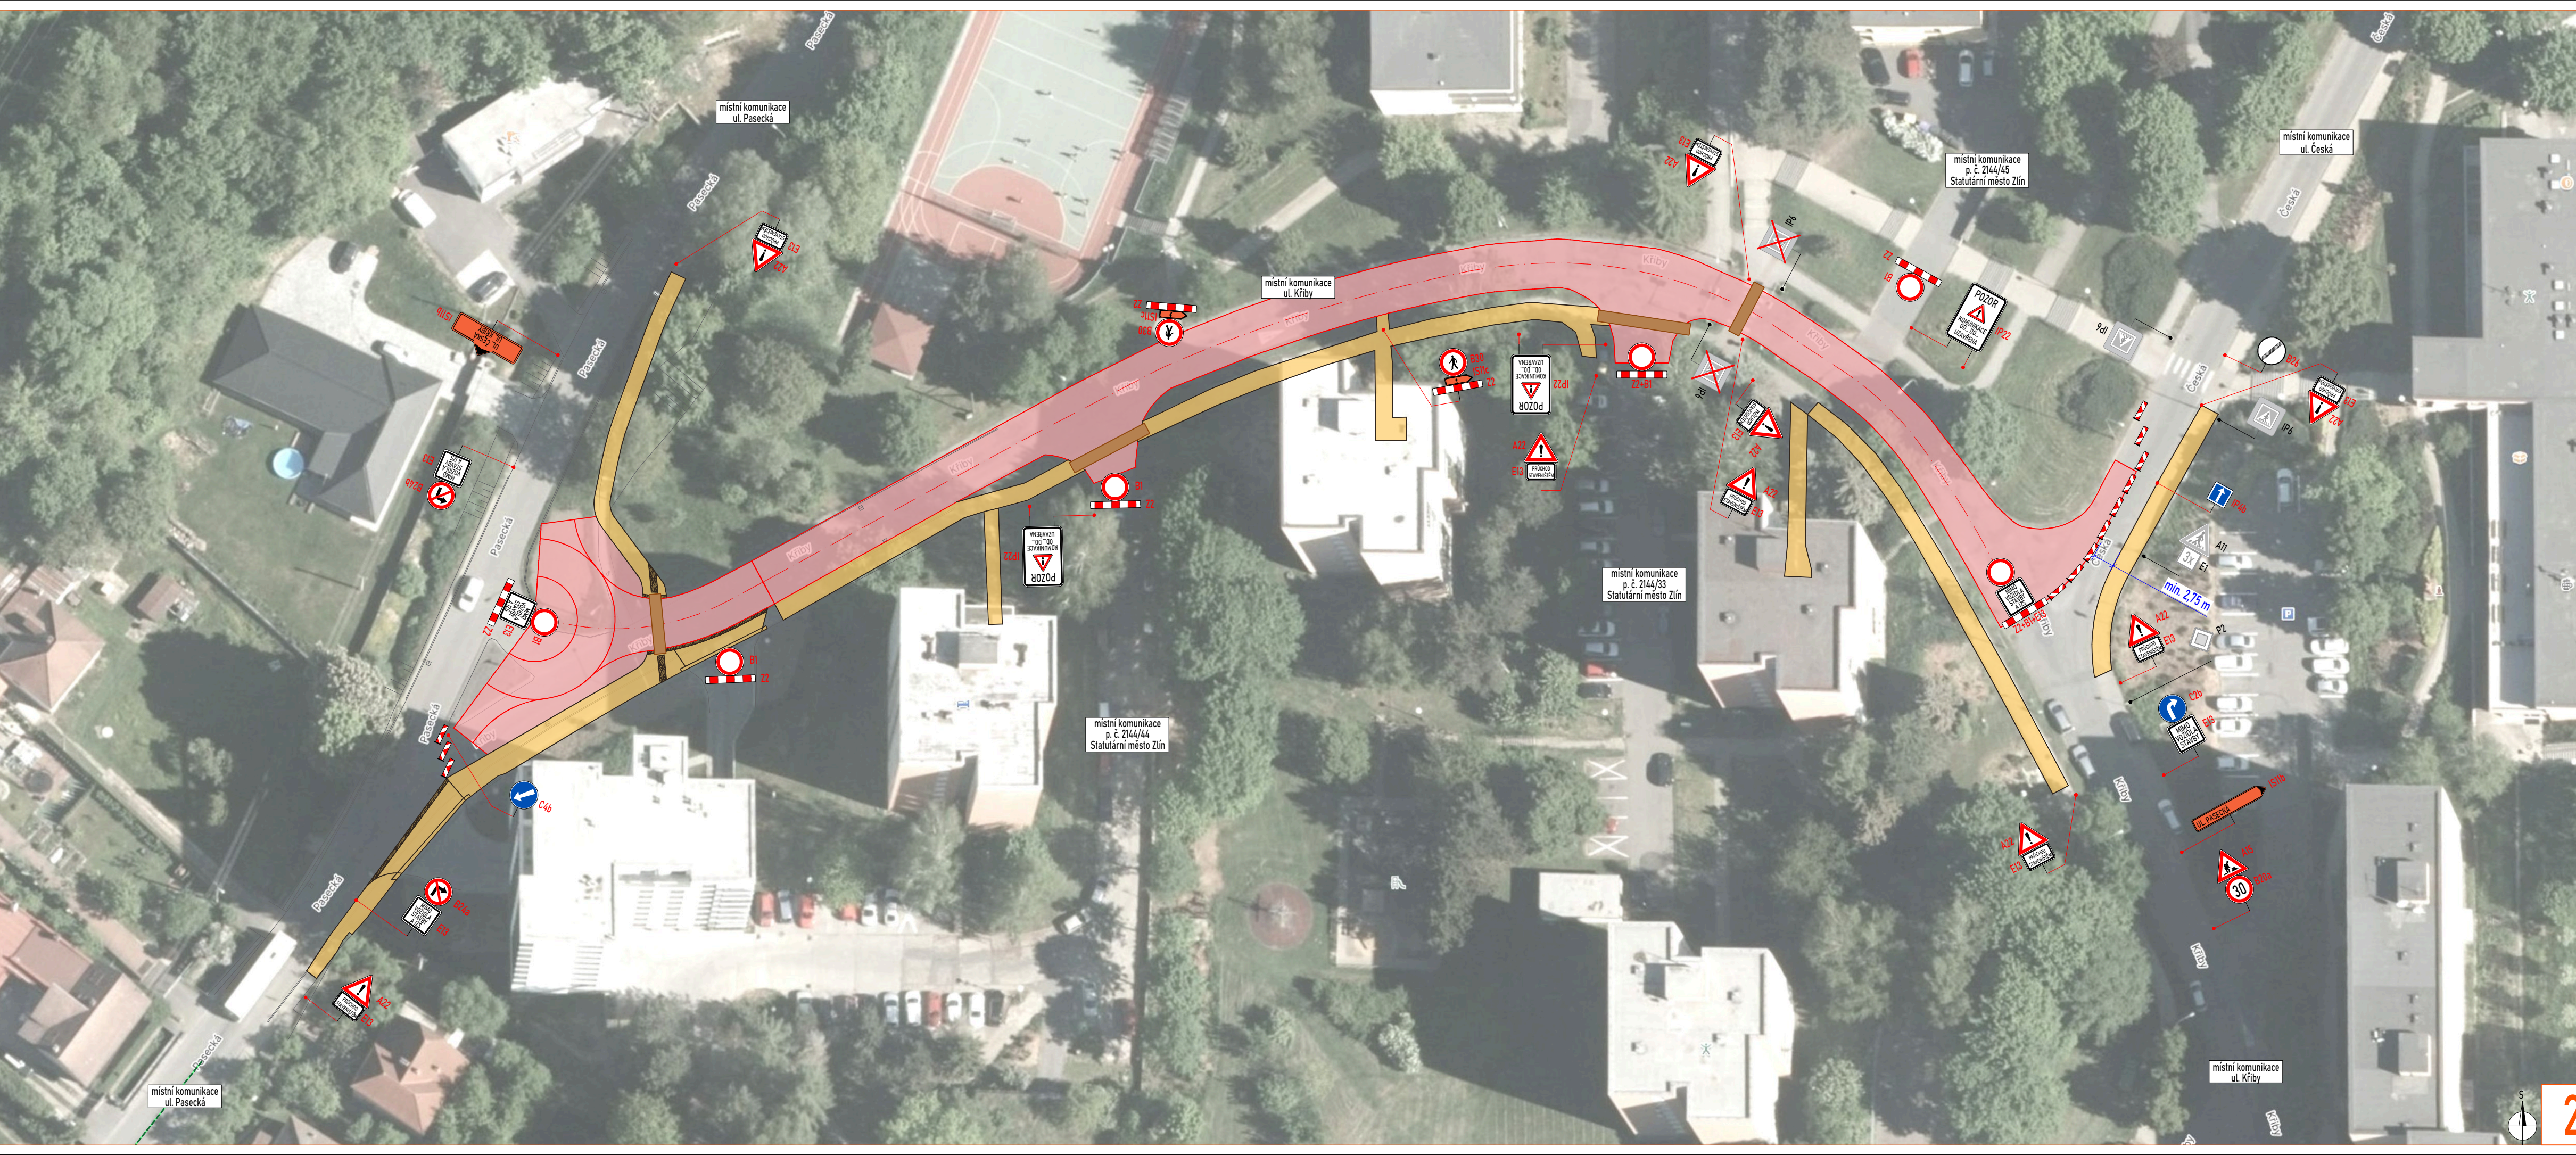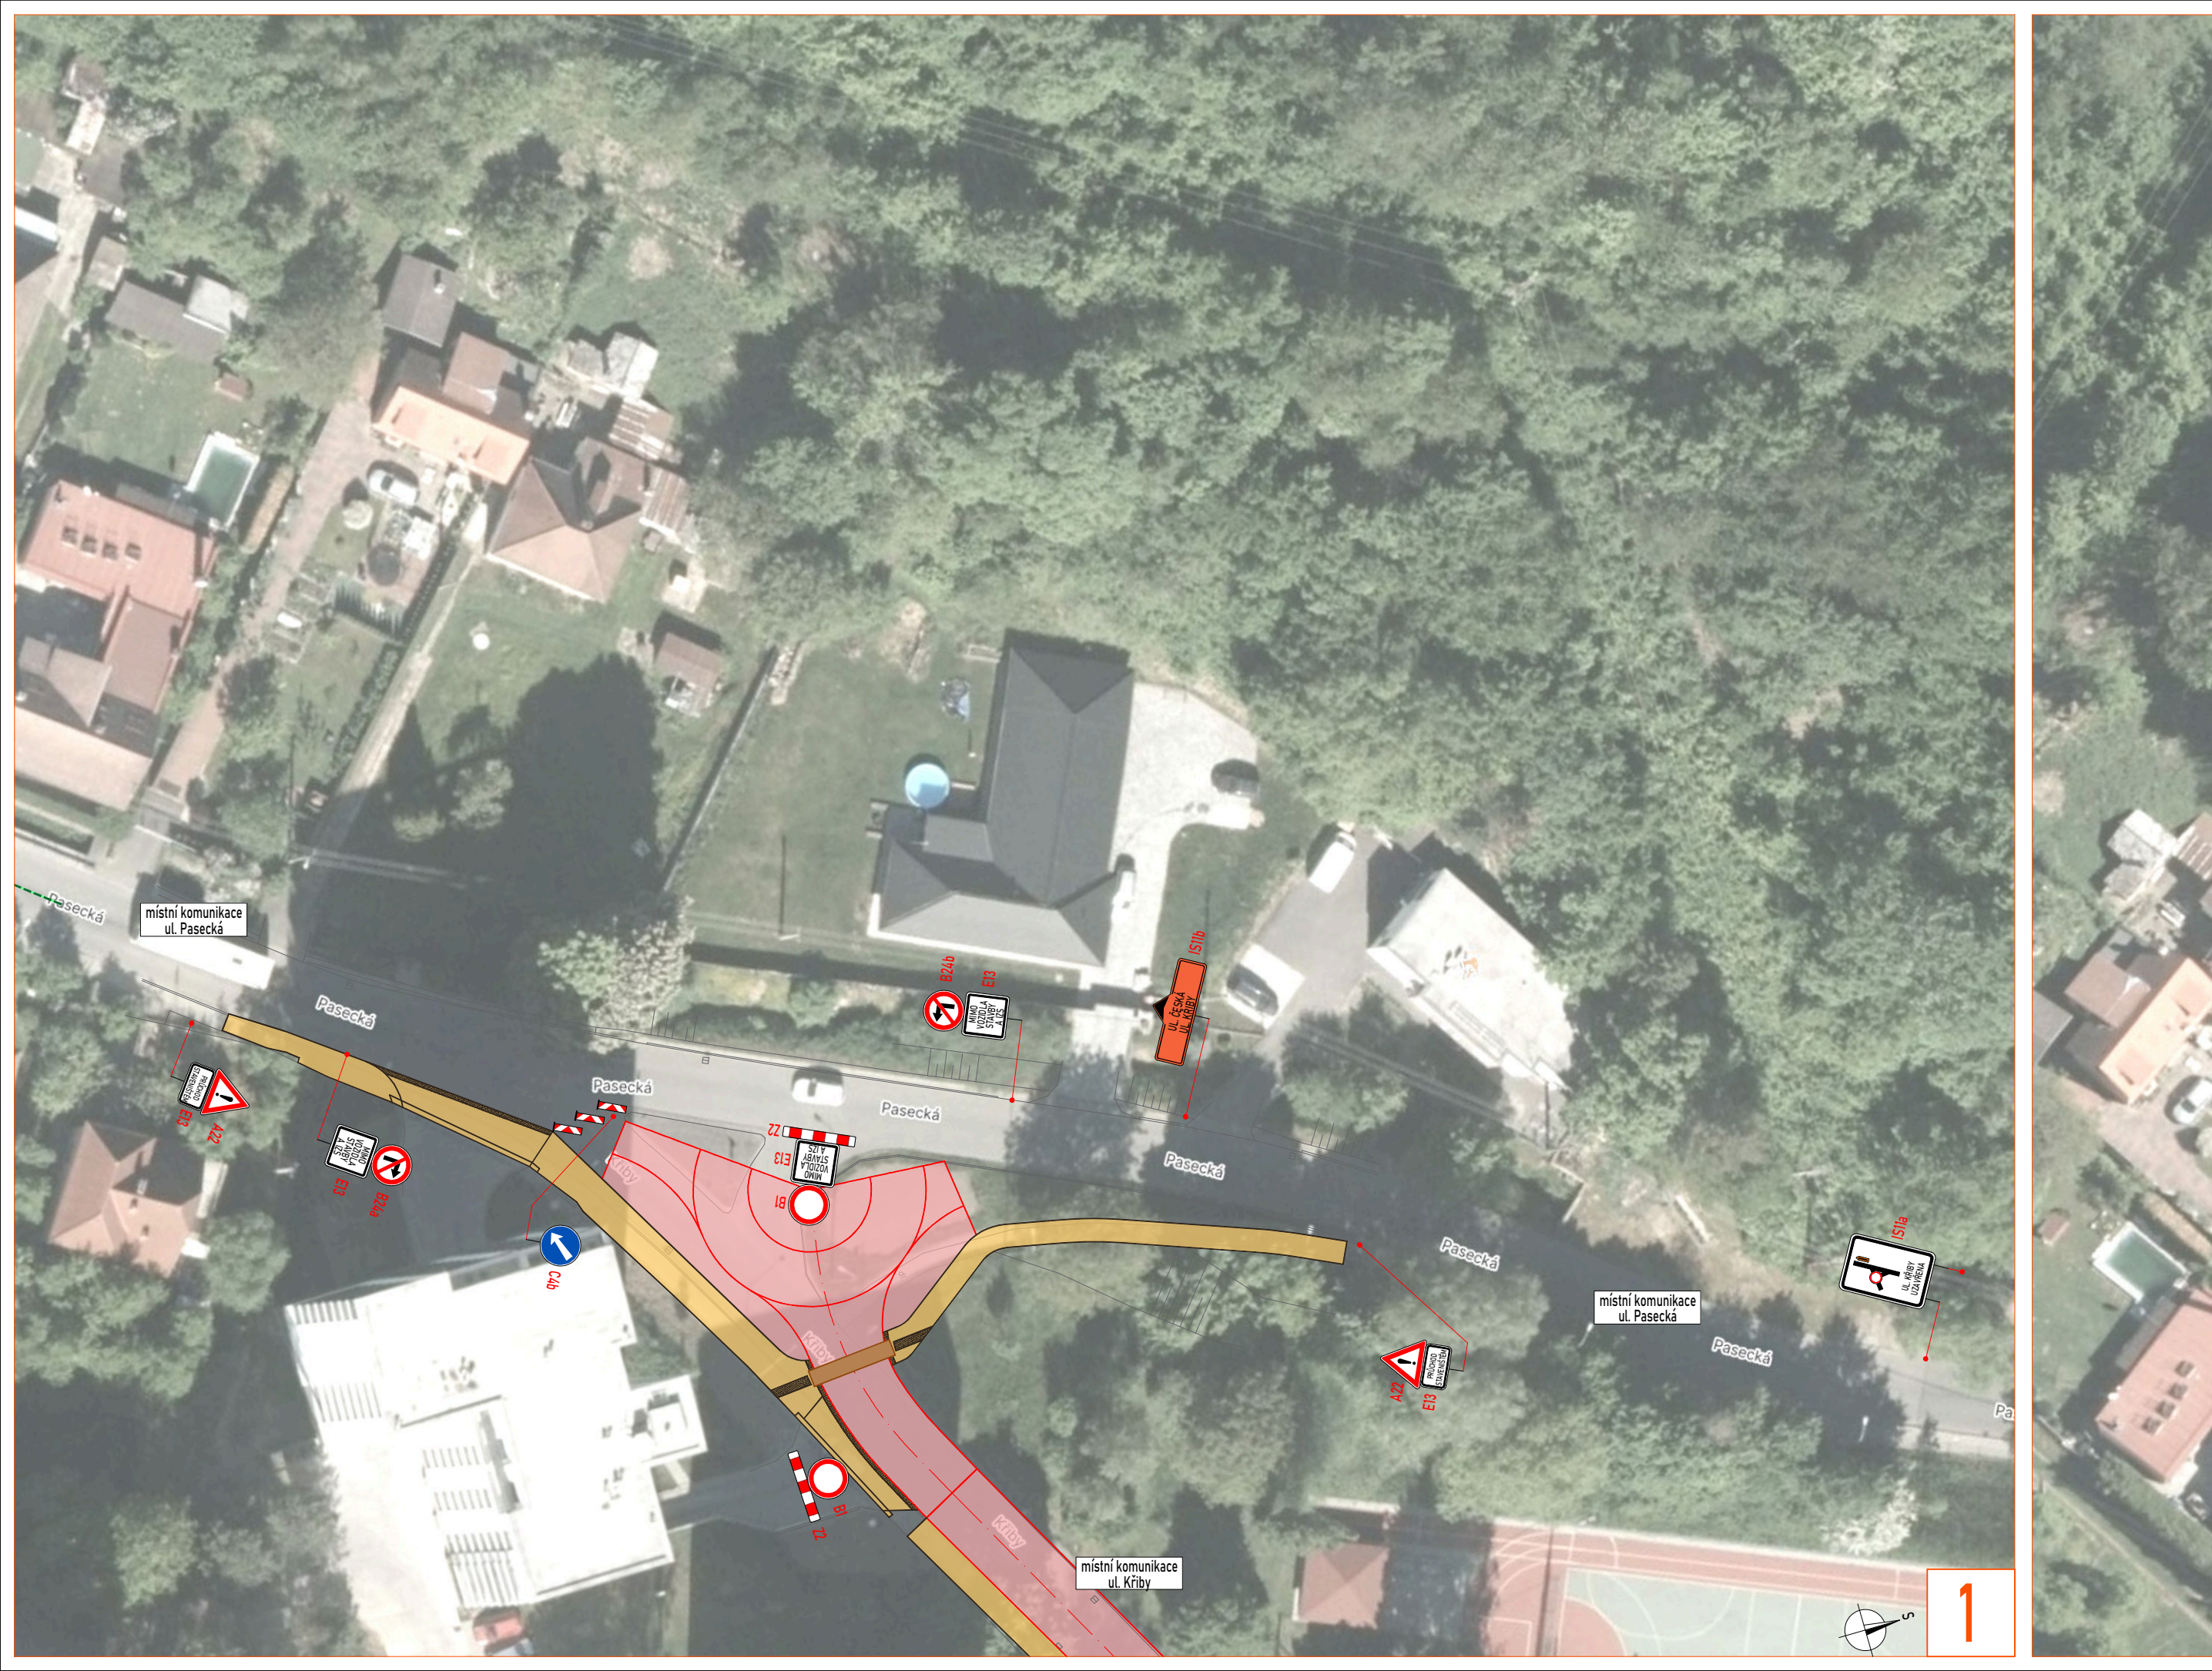

LEGENDA:

- pracovní místo (komunikace)
- dokončená část stavby (chodníky)
- zpevněná plocha o šířce min. 1m
- navržené objízdné trasy
- navržené přechodné vodorovné dopravní značení
- navržené přechodné svislé dopravní značení
- stávající svislé dopravní značení
- zneplatněné stávající svislé dopravní značení

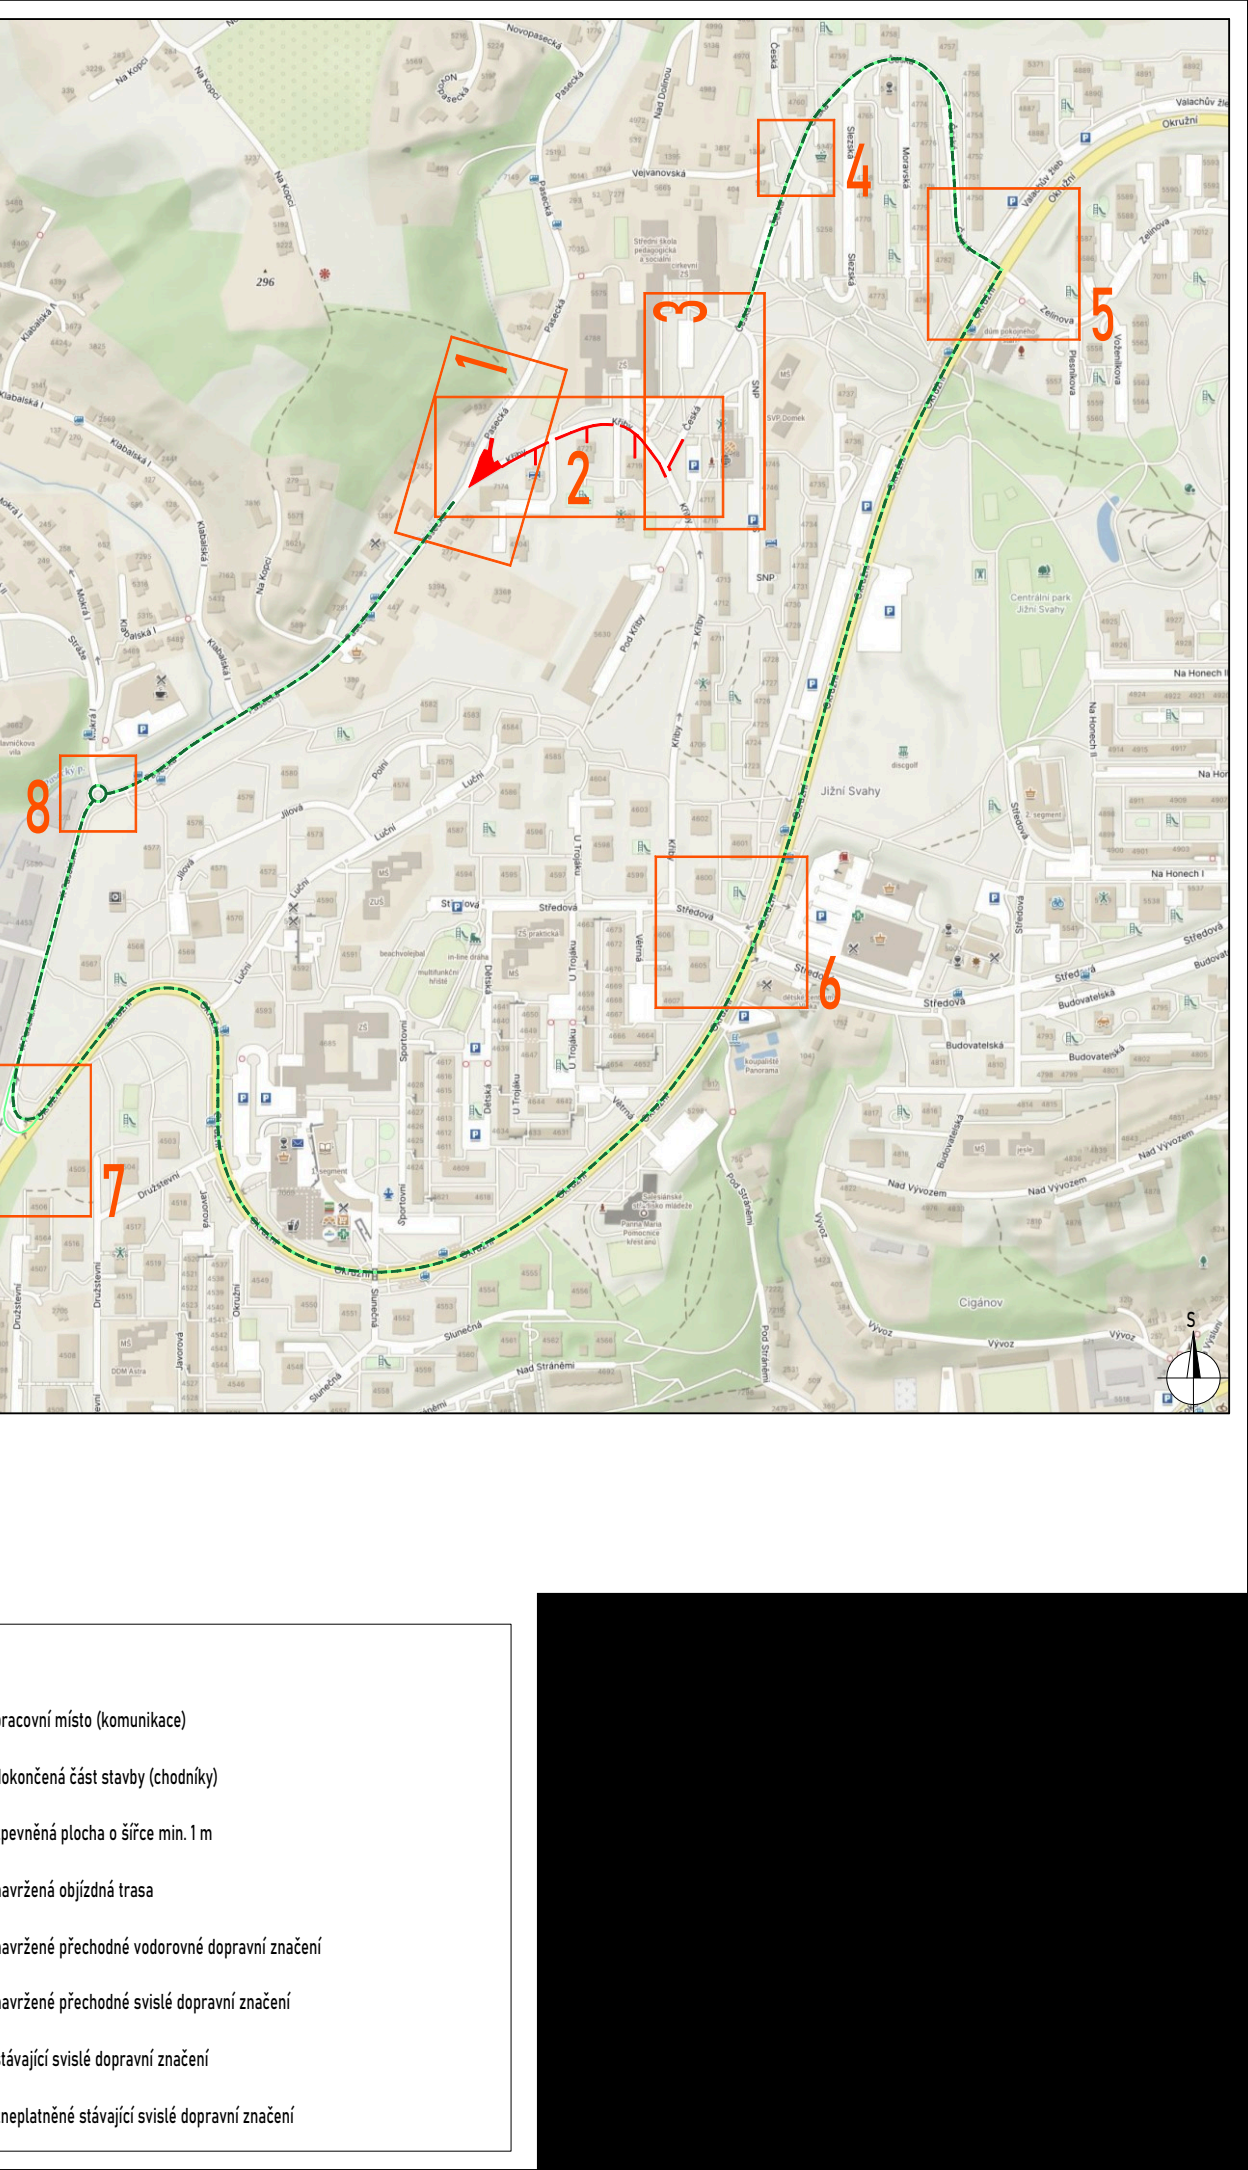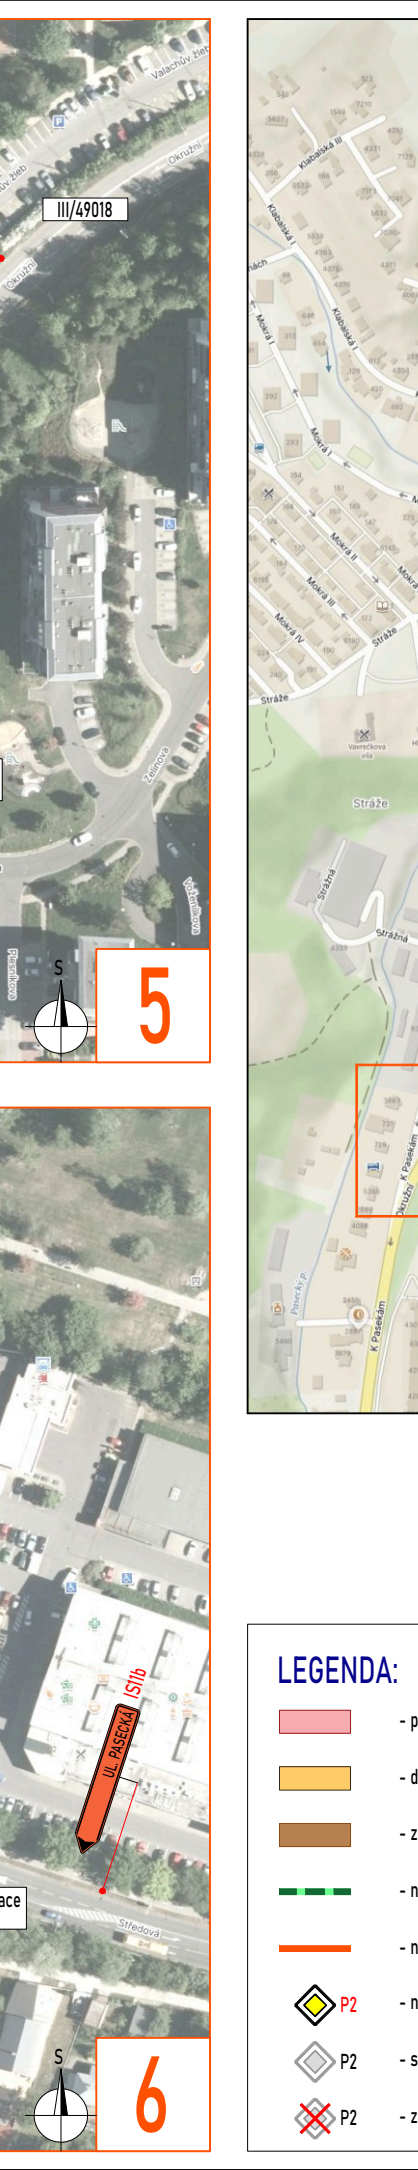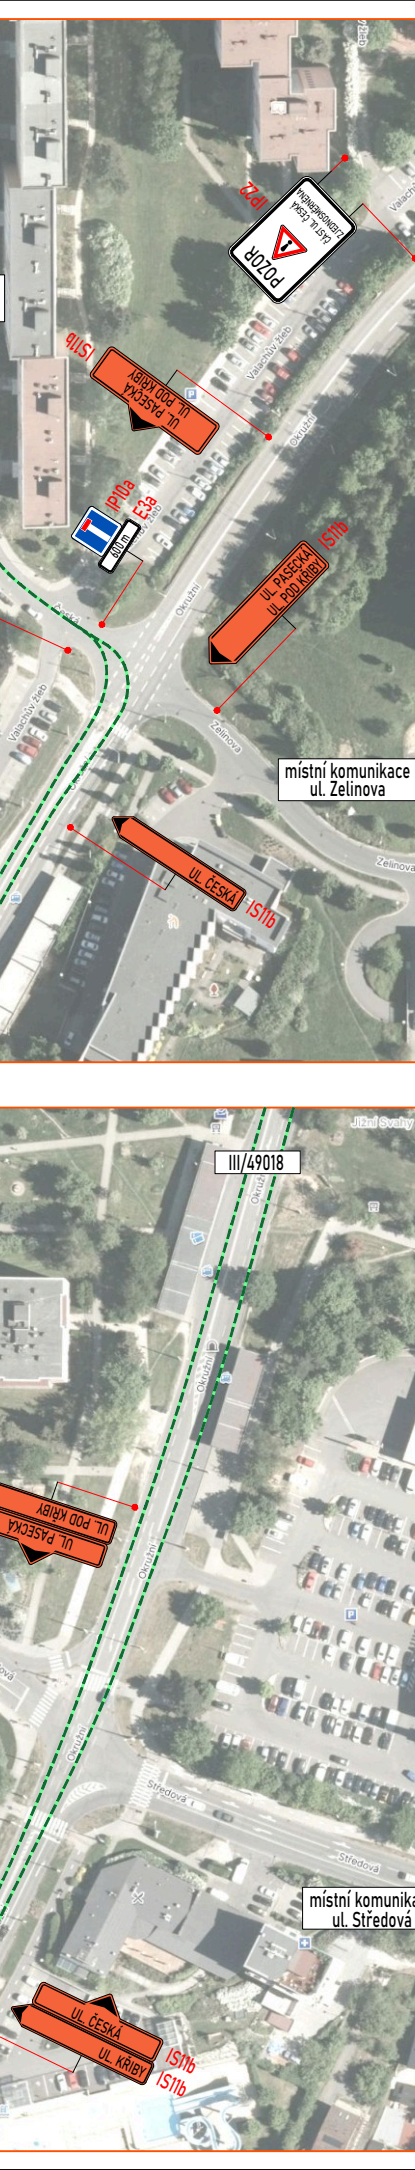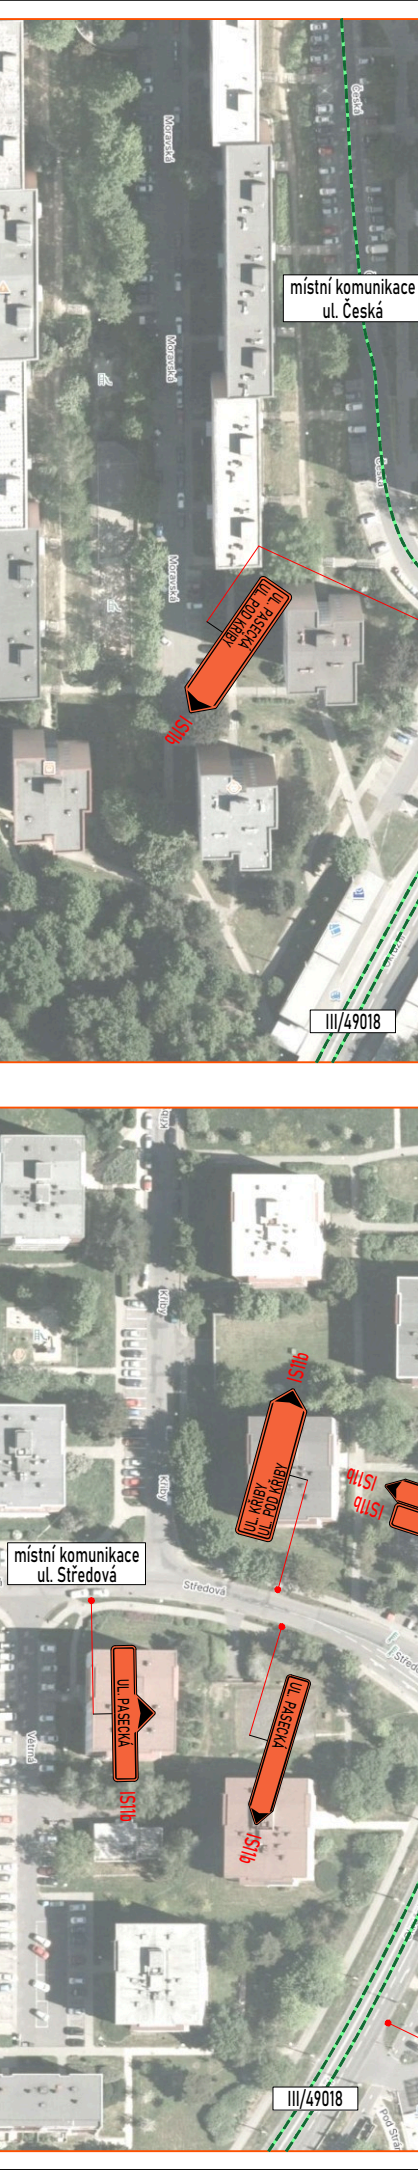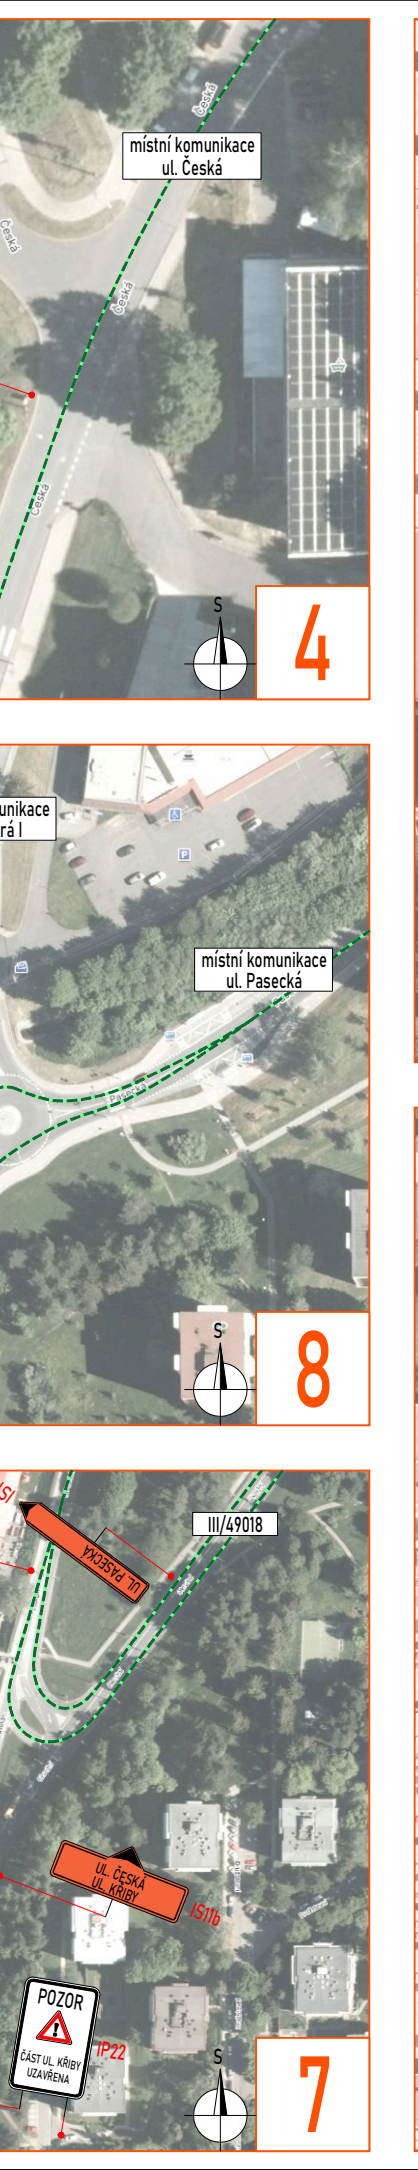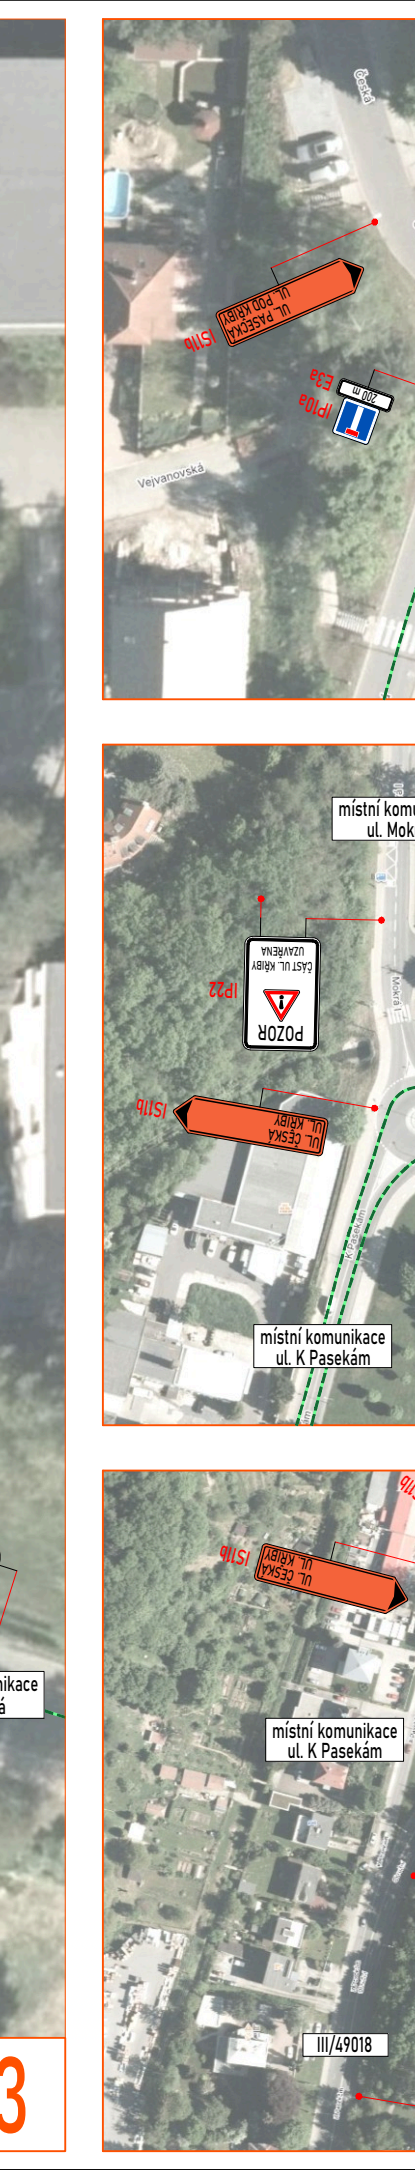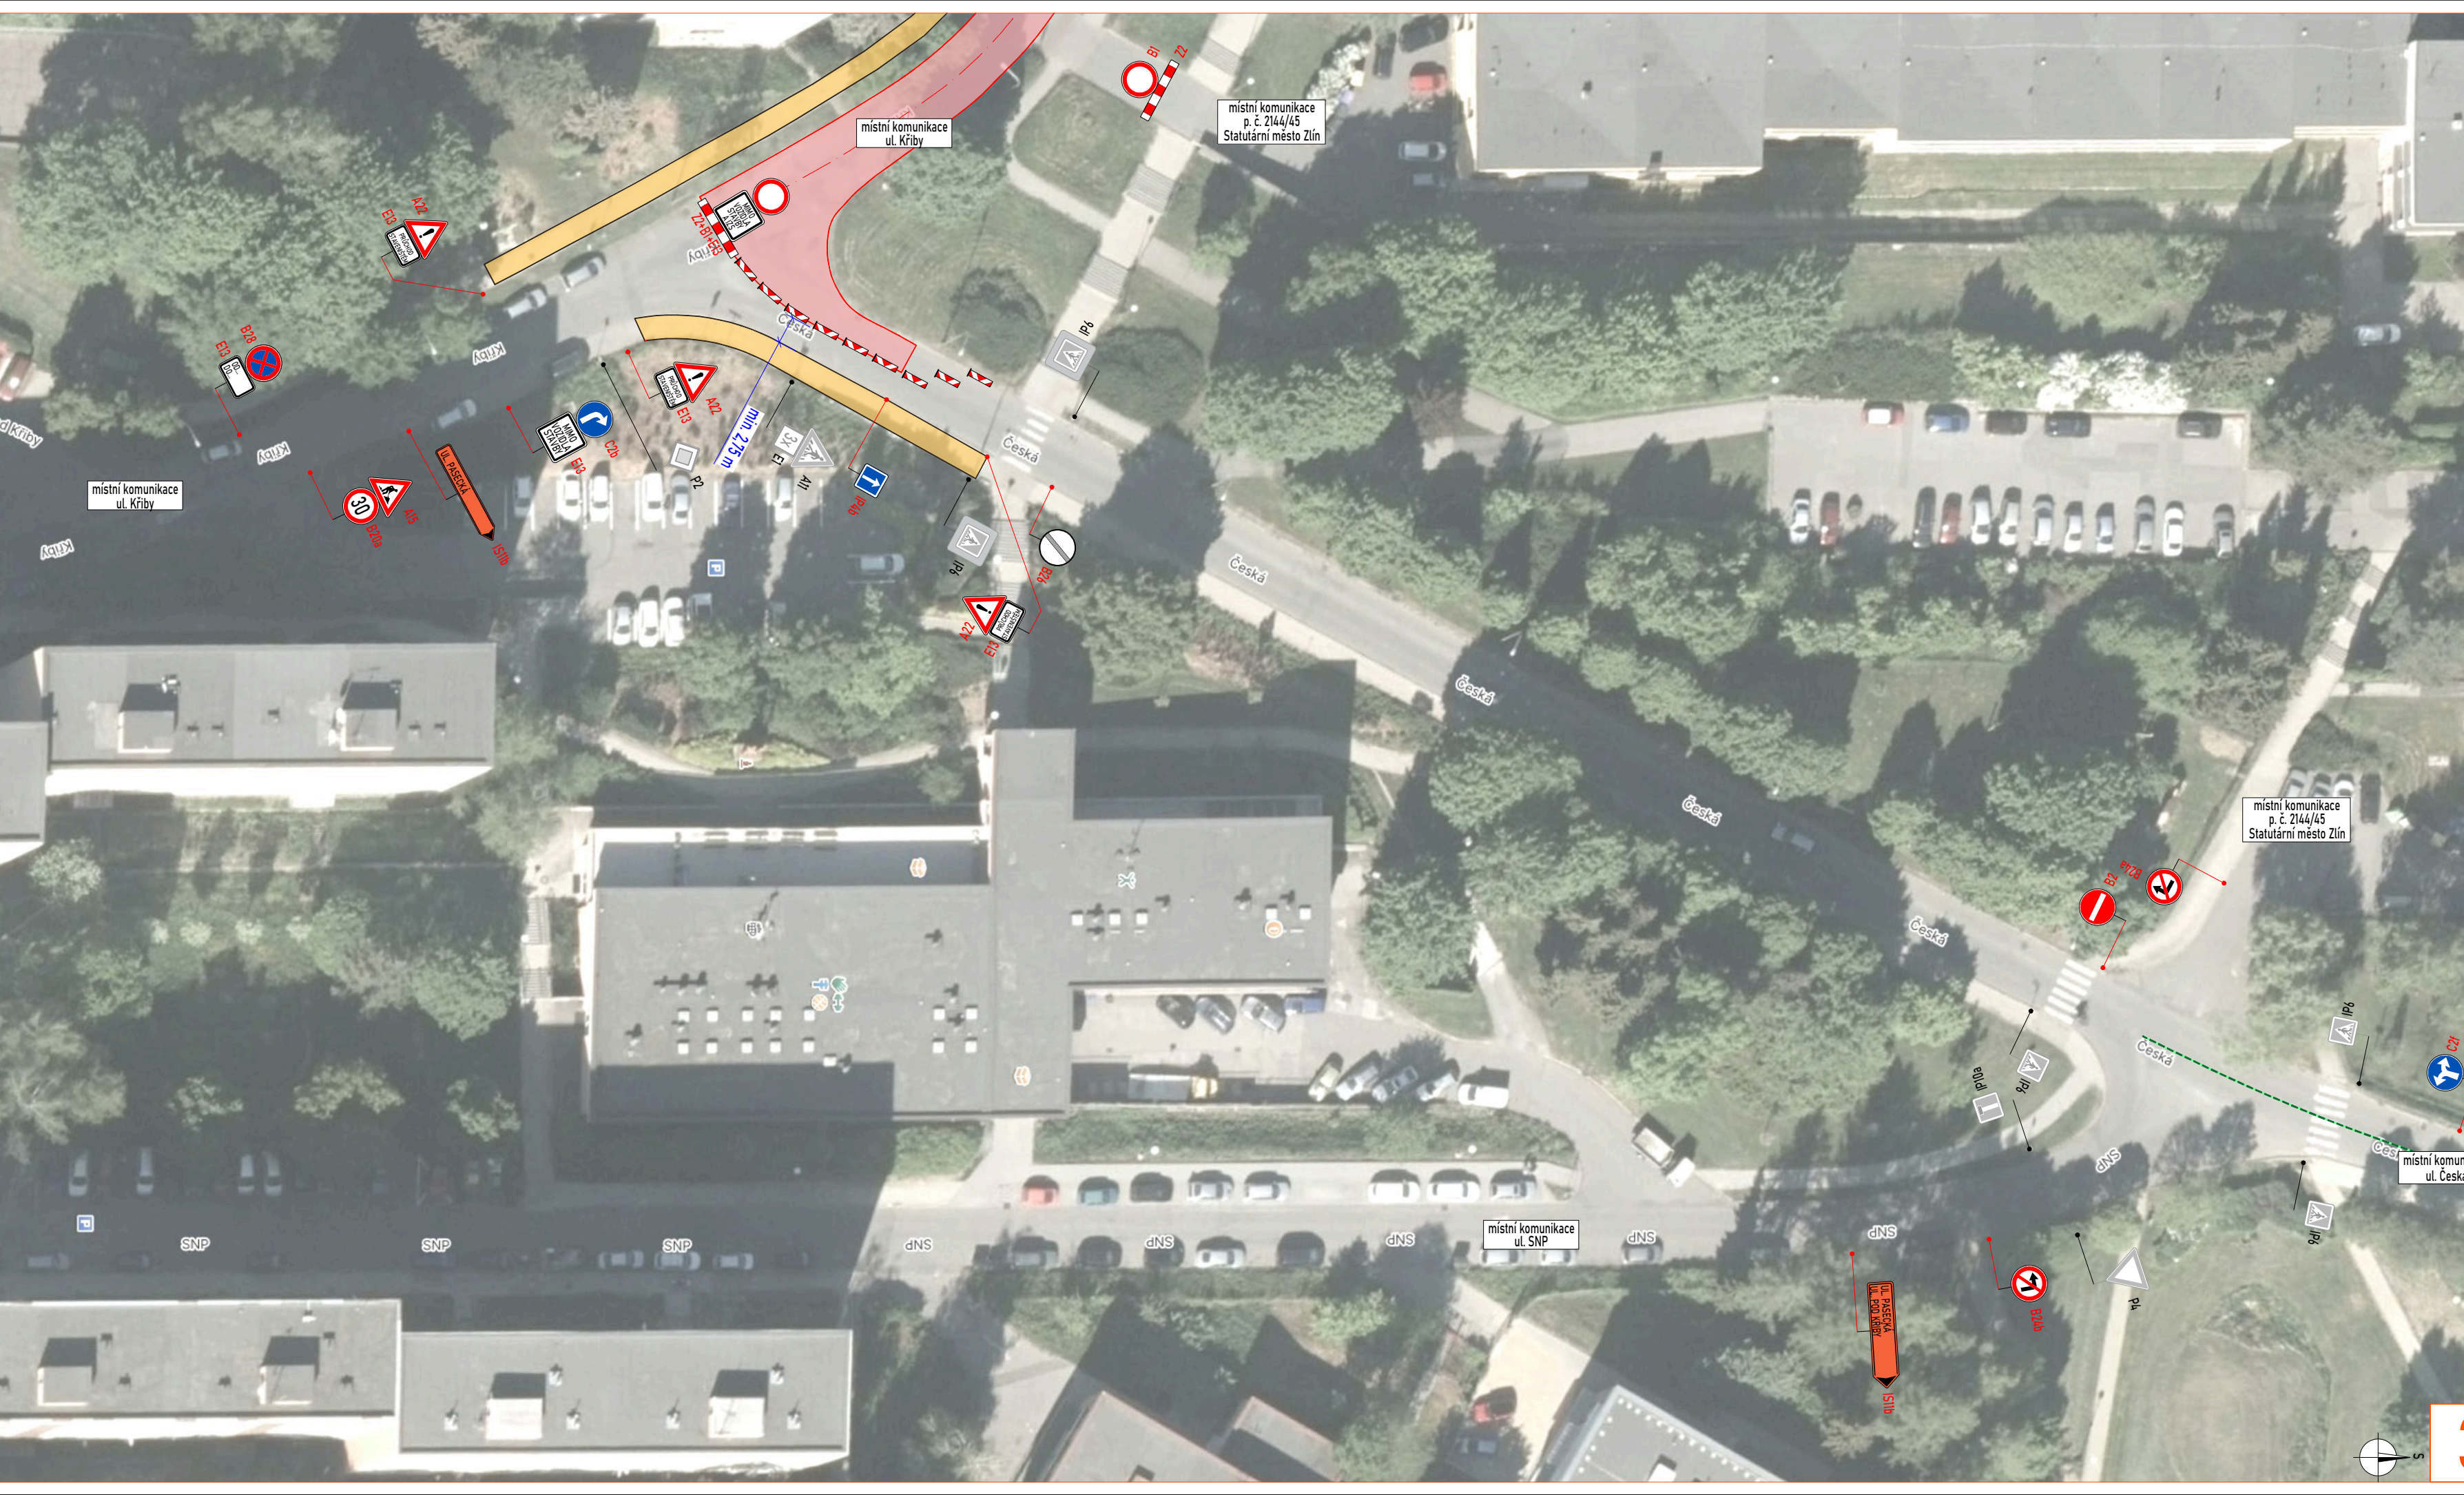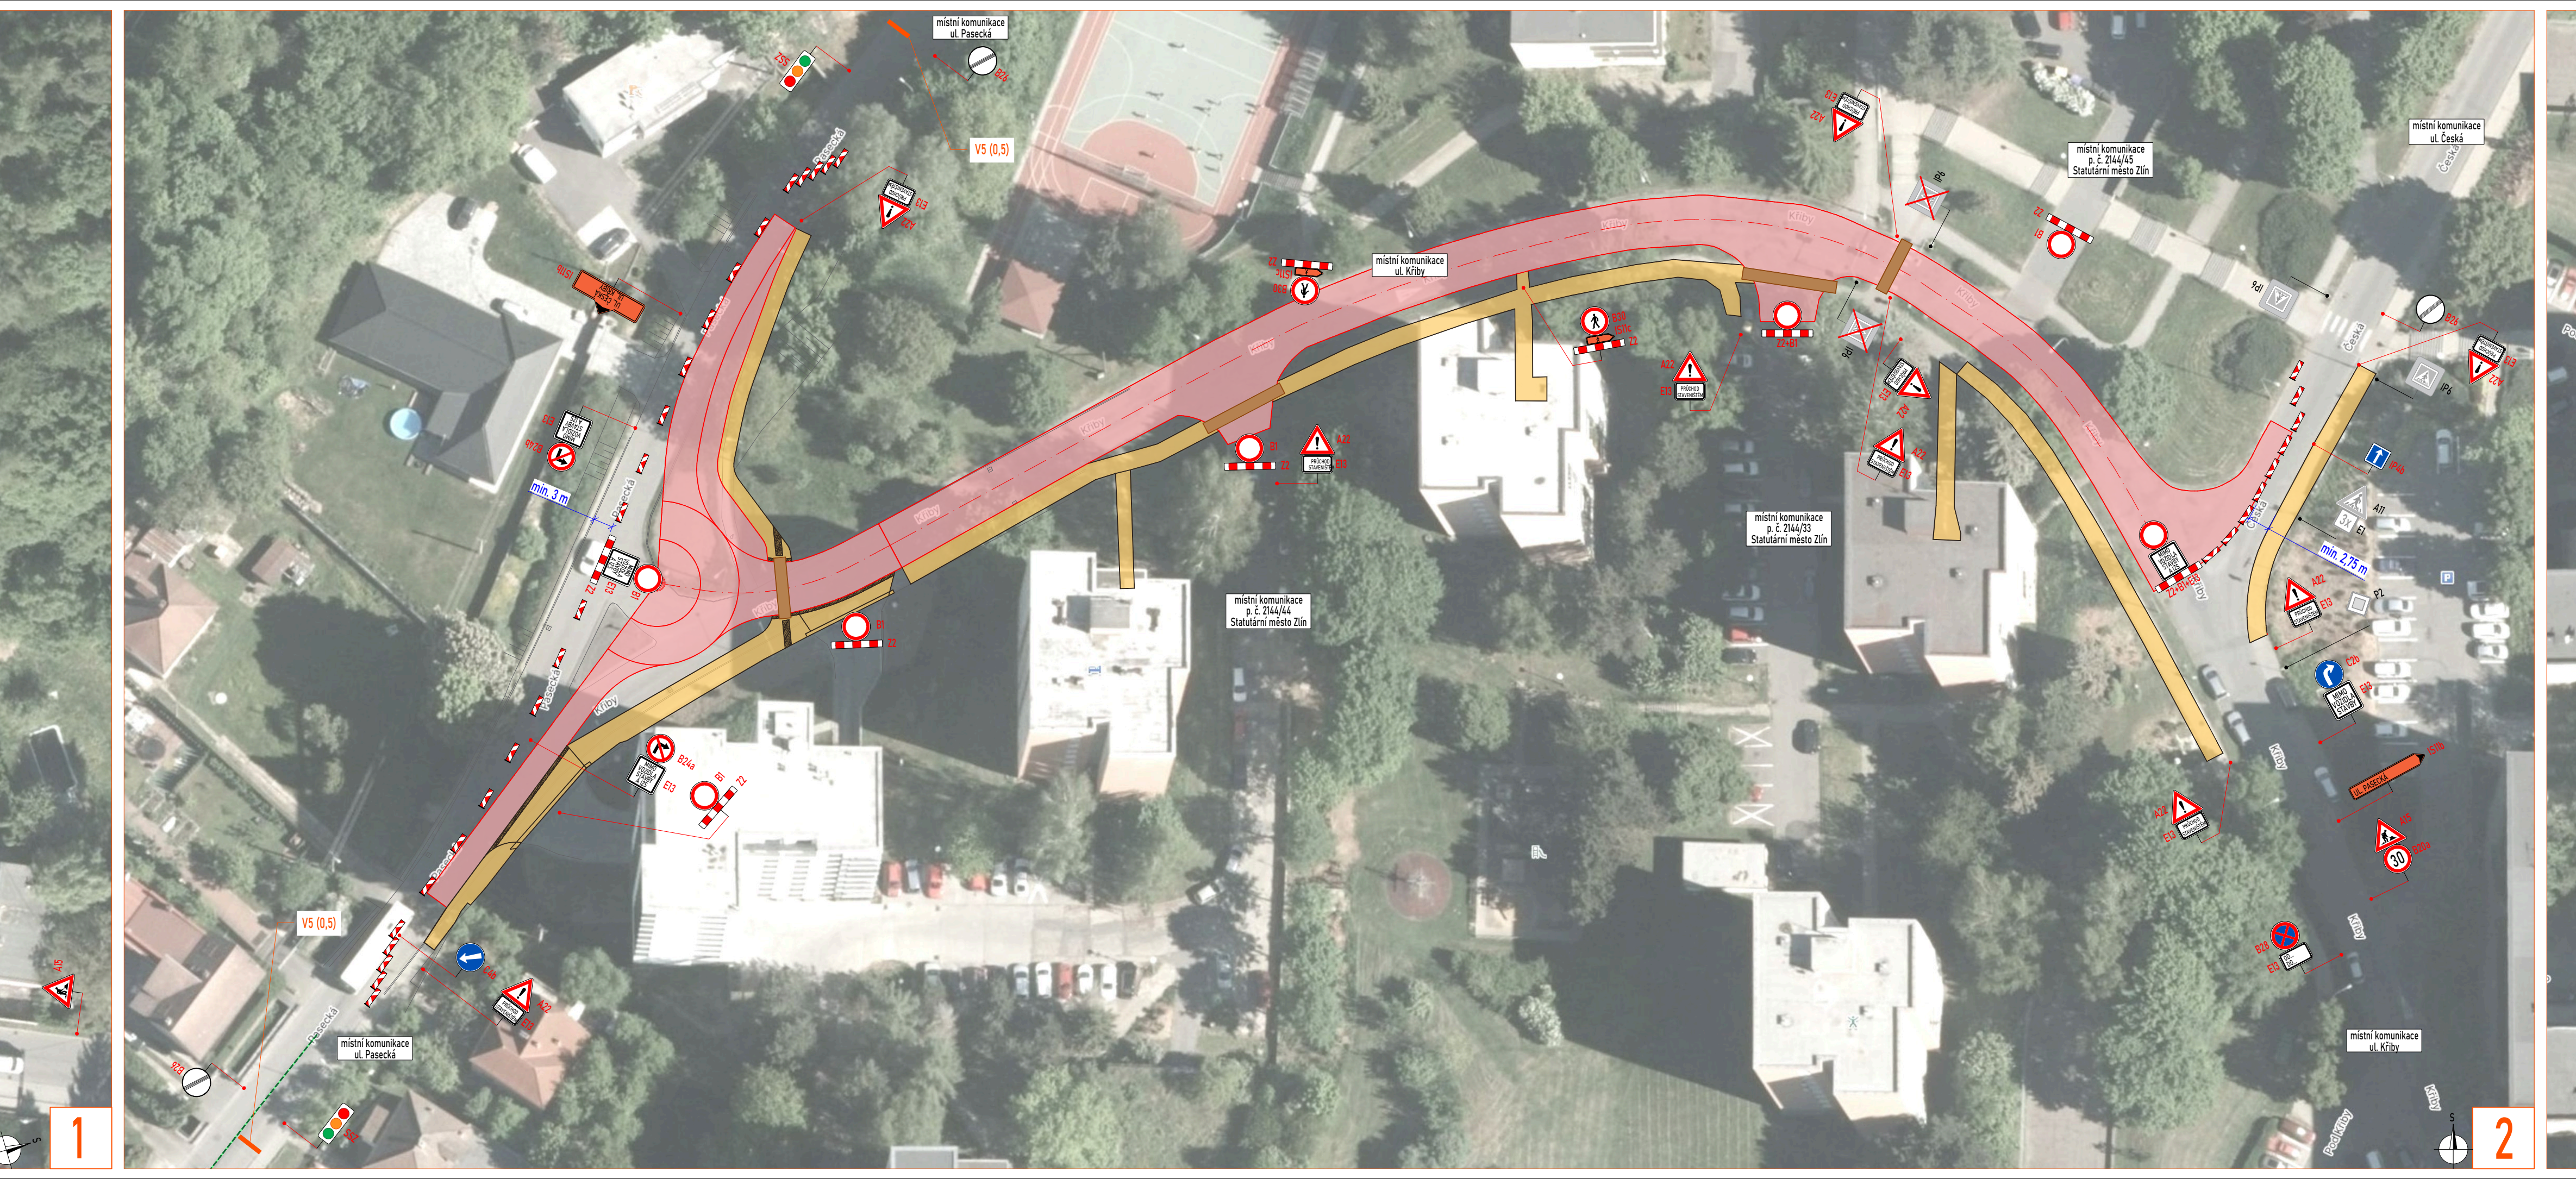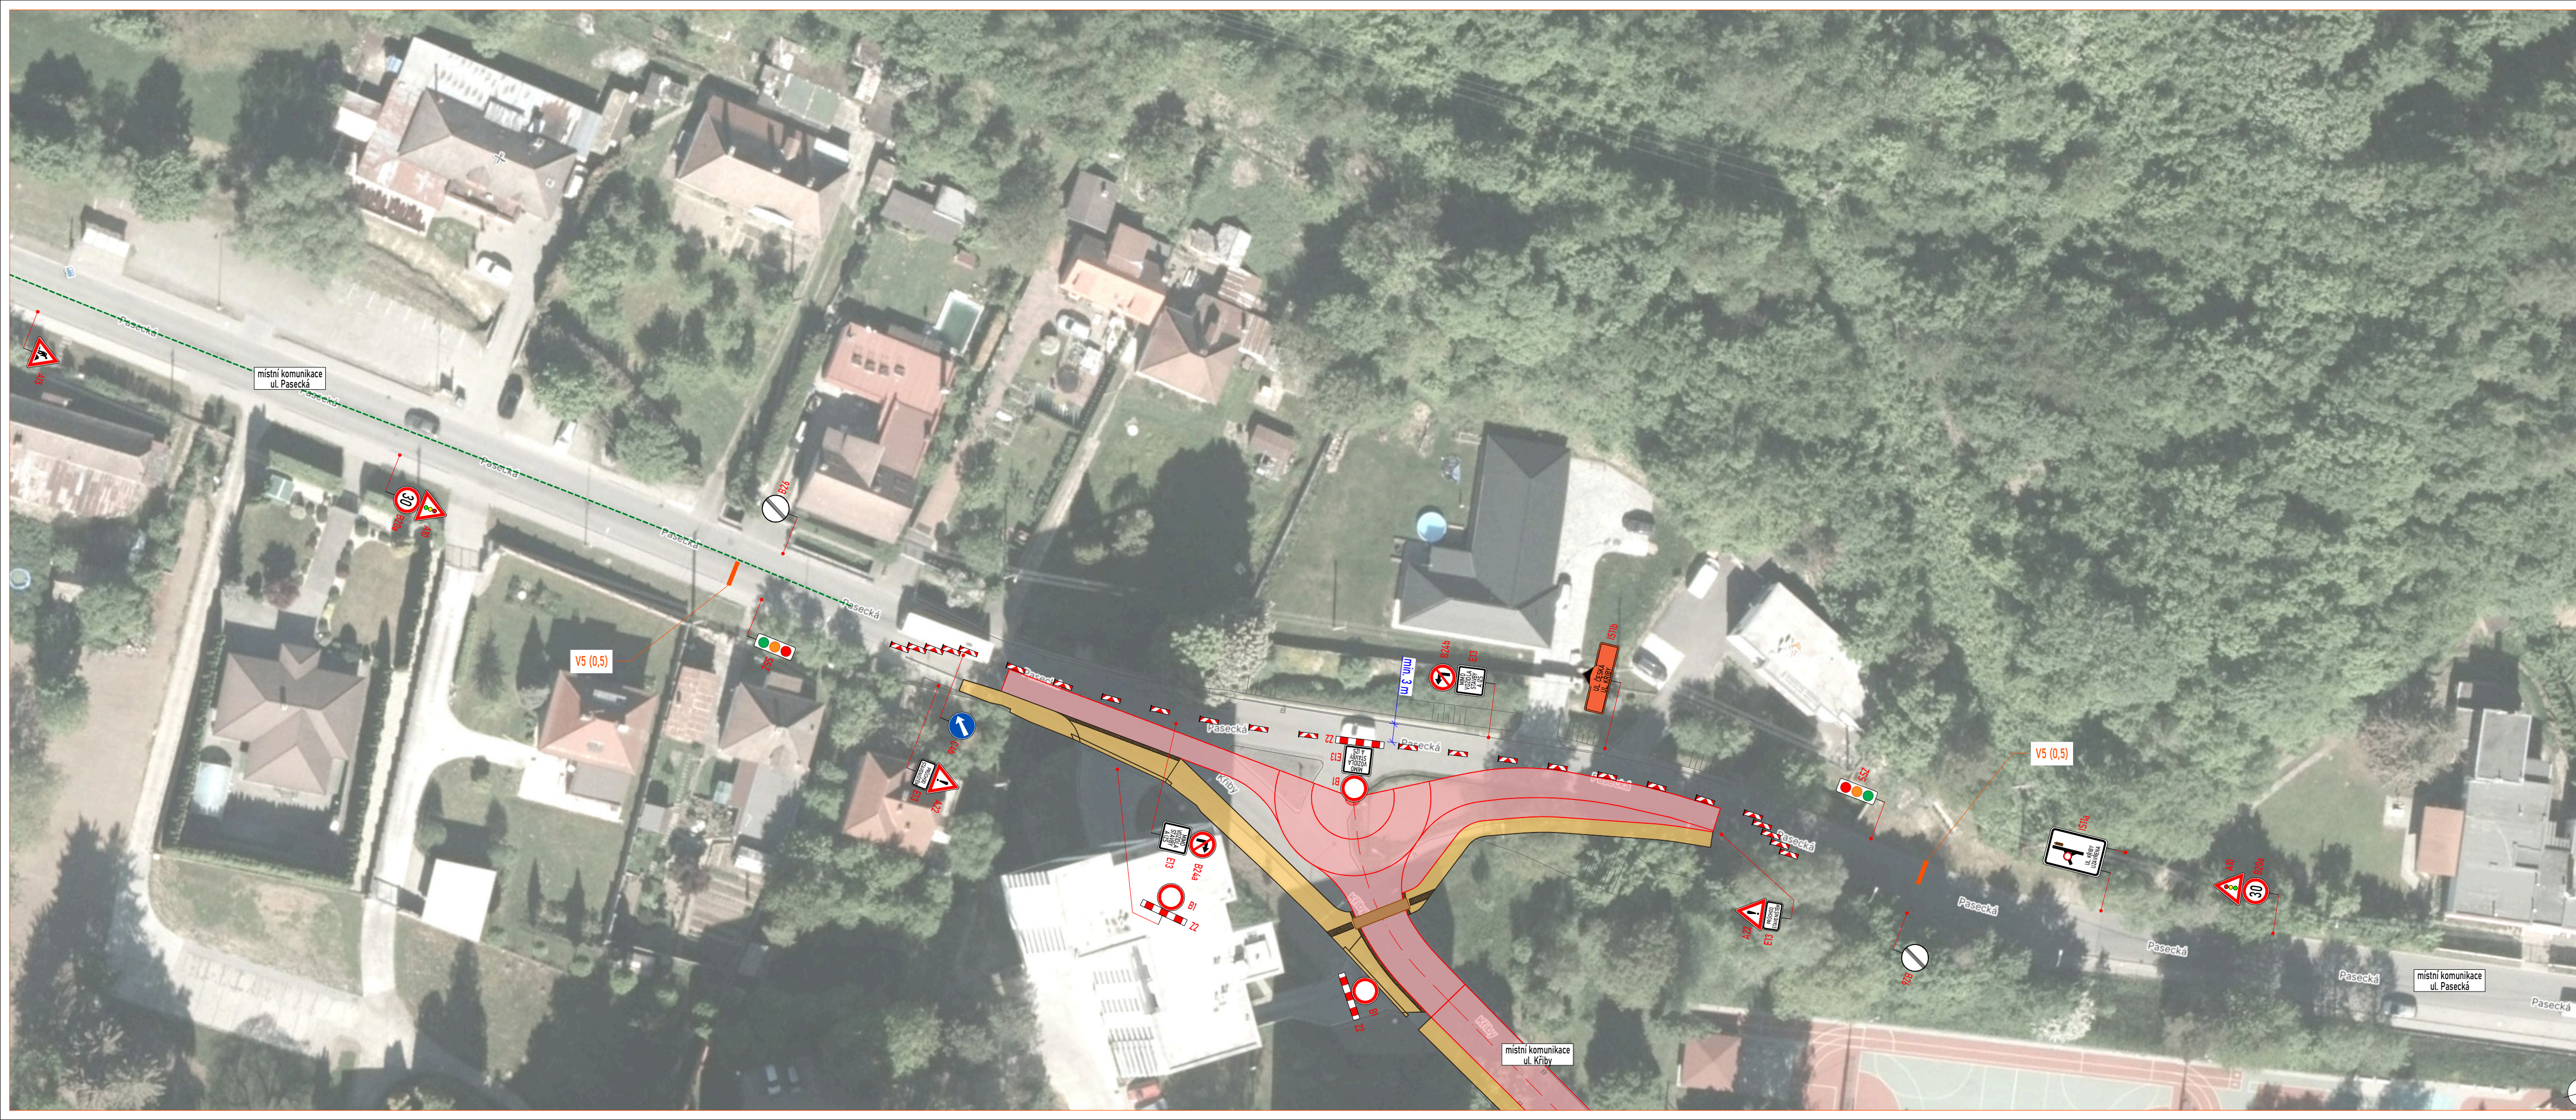

LEGENDA:

- pracovní místo (komunikace)
- dokončená část stavby (chodníky)
- zpevněná plocha a šířka min. 1 m
- navržená oběhová trasa
- navržené přechodové vodovodní dopravní značení
- navržené přechodové vísací dopravní značení
- stávající vísací dopravní značení
- neuplatněné stávající vísací dopravní značení



místní komunikace
ul. Pasecká

Pasecká

místní komunikace
p. č. 2144/45
Statutární město Zlín

místní komunikace
ul. Křiby

místní komunikace
ul. Česká

Česká

místní komunikace
p. č. 2144/33
Statutární město Zlín

místní komunikace
p. č. 2144/44
Statutární město Zlín

místní komunikace
ul. Křiby

Křiby

místní komunikace
ul. Pasecká

LEGENDA PLOCH:

- 1. ETAPA
- 2. ETAPA
- 3. ETAPA
- 4. ETAPA

