


VARIANTA "B" - UZÁVĚRA DO 50M ZÚŽENÍ VOZOVKY NA JEDEN JÍZDNÍ PRUH

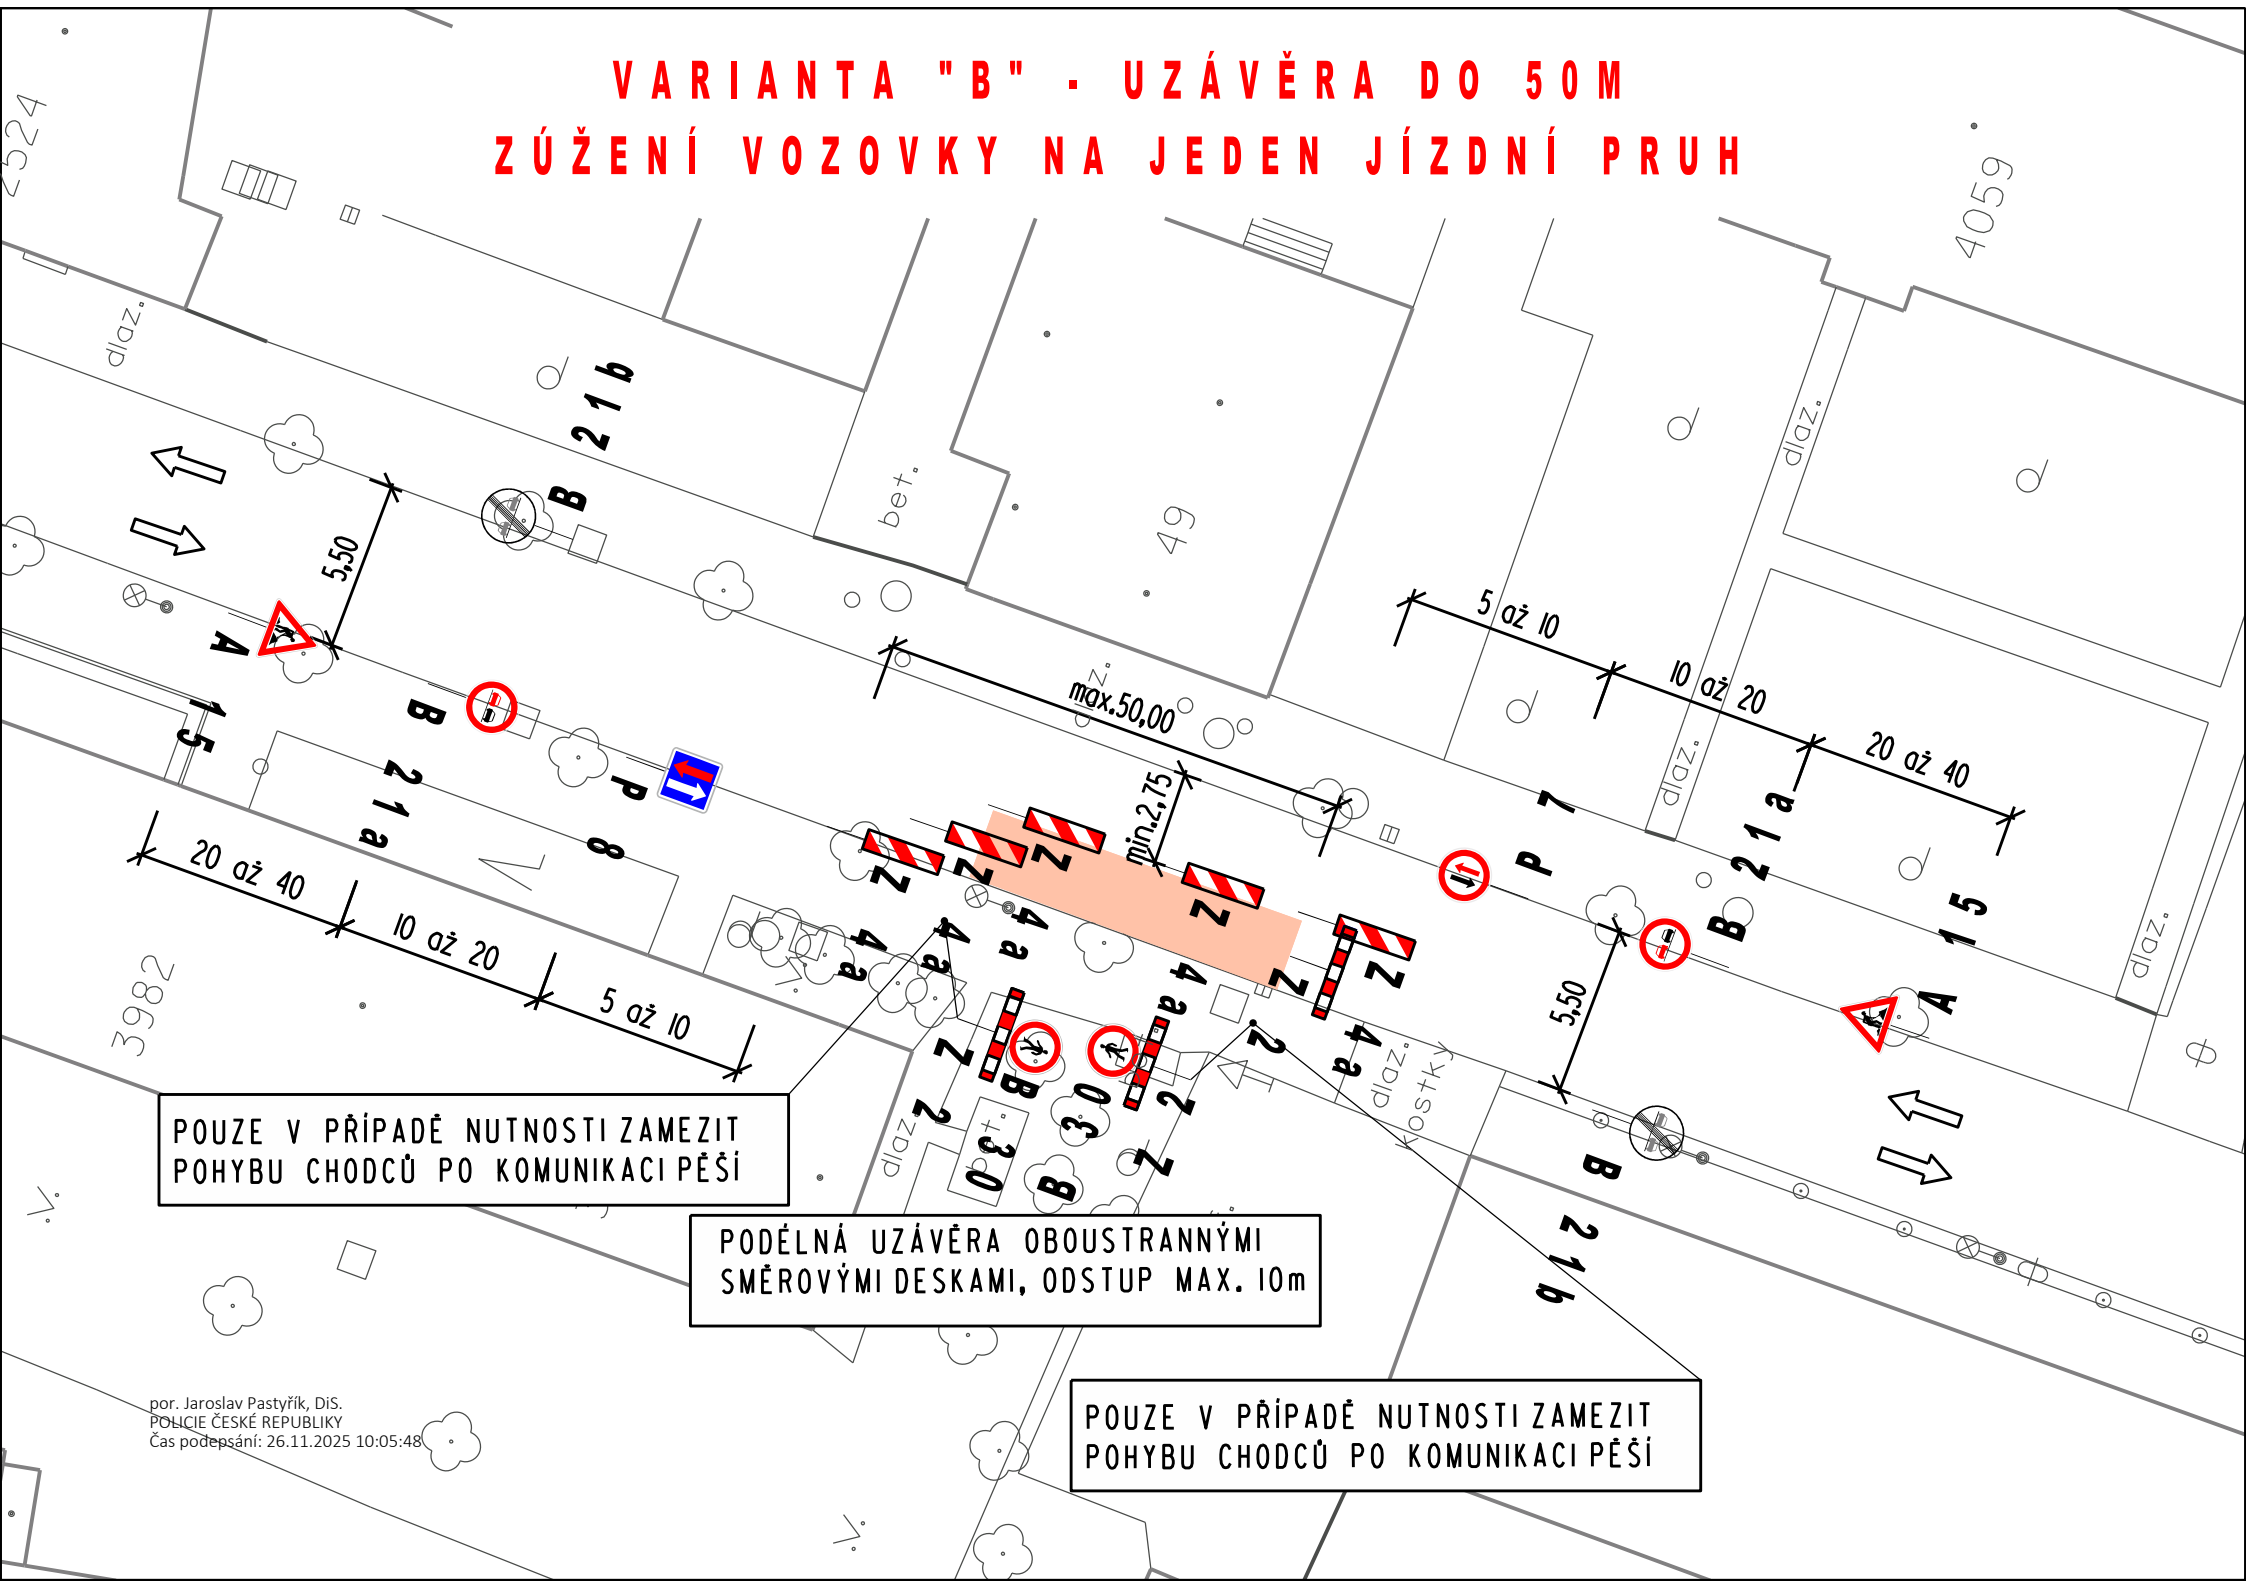

POUZE V PŘÍPADĚ NUTNOSTI ZAMEZIT
POHYBU CHODCŮ PO KOMUNIKACI PĚŠÍ

PODÉLNÁ UZÁVĚRA OBOUSTRANNÝMI
SMĚROVÝMI DESKAMI, ODSUP MAX. 10m

POUZE V PŘÍPADĚ NUTNOSTI ZAMEZIT
POHYBU CHODCŮ PO KOMUNIKACI PĚŠÍ