

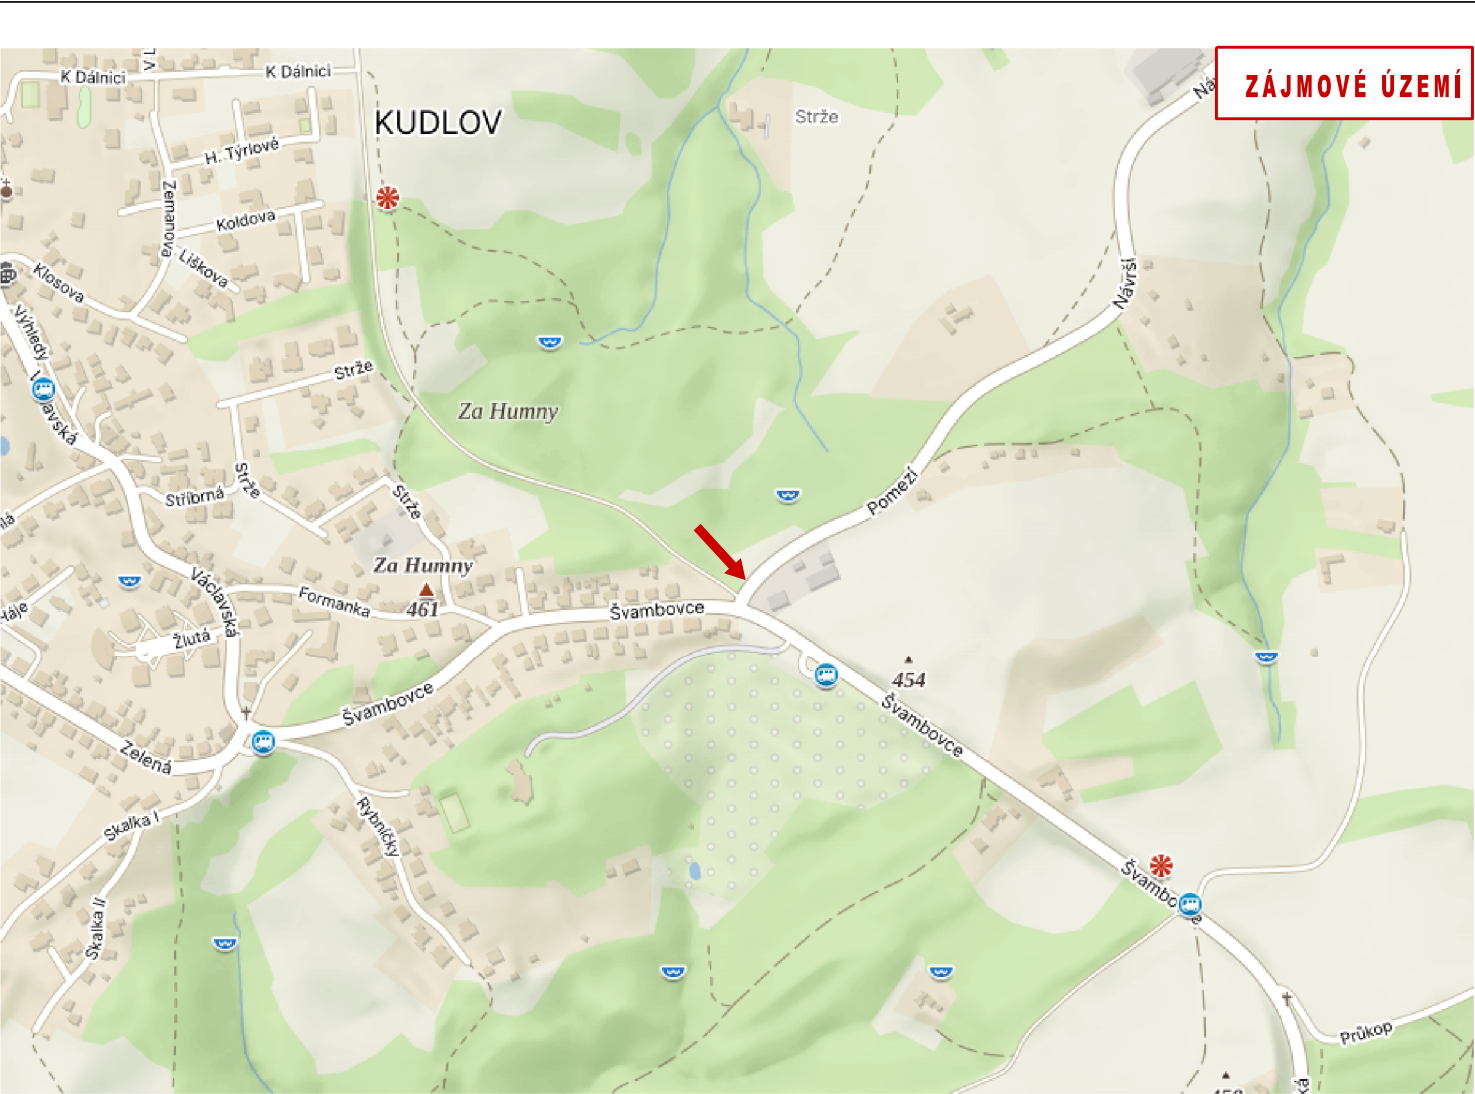



Hlav.projektant			projektová kancelář				
Vypracoval	Radek Vavřík		Radek Vavřík nám.T.G.Masaryka 588, Zlín tel: 776084169, IČO: 05041040				
Kontroloval							
INVESTOR: STATUTÁRNÍ MĚSTO ZLÍN							
ZLÍN ÚPRAVA A STANOVENÍ DOPRAVNÍHO ZNAČENÍ: UL. PASTVISKA; ZÁLEŠNÁ II; POMEZÍ; ČESKÁ; PODLEŠÍ III+I			FORMÁT	2 A4	STUPEŇ	TP	
			DATUM				3. 2025
			Č.Z.				-
			MĚŘ.				Č.V.
SITUACE 1 - ul. PASTVISKA - VDZ č. V 4			1:250		10.1		

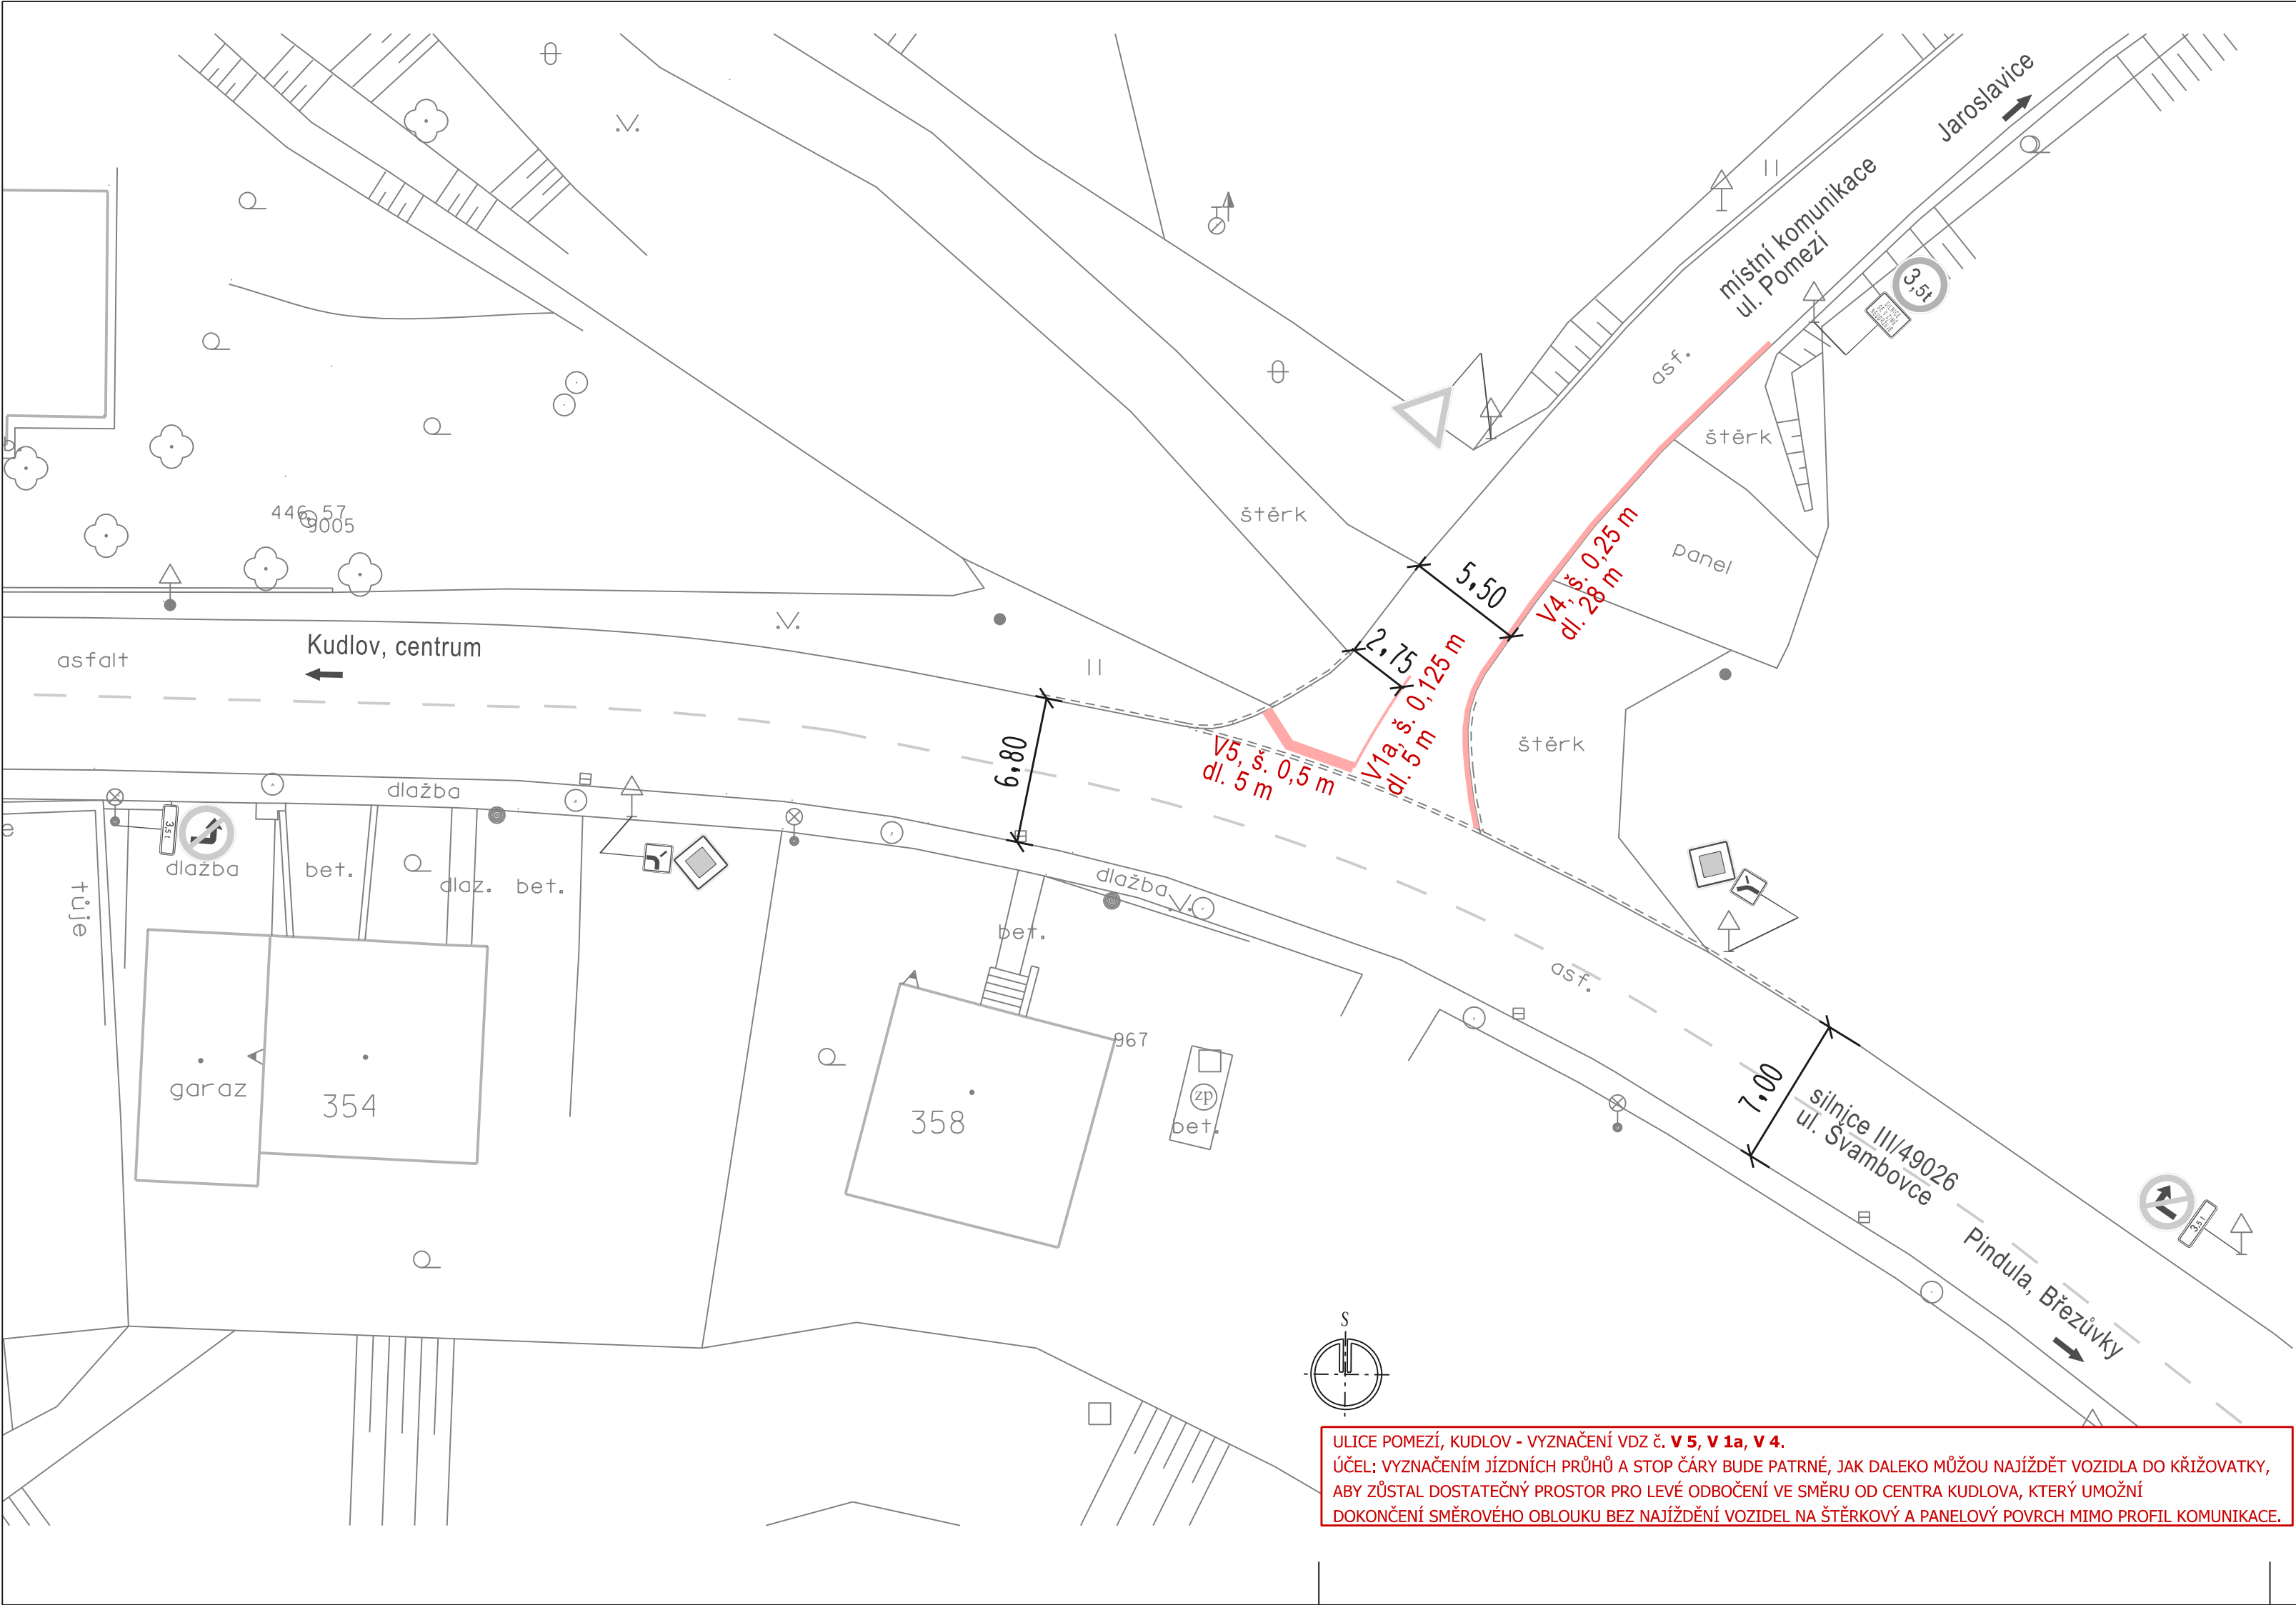


LEGENDA:

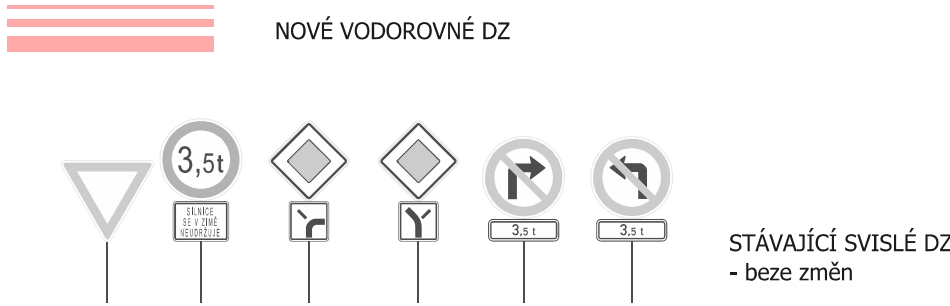

Hlav.projektant			projektová kancelář			
Vypracoval	Radek Vavřík		Radek Vavřík nám.T.G.Masaryka 588, Zlín tel: 776084169, IČO: 05041040			
Kontroloval						
INVESTOR: STATUTÁRNÍ MĚSTO ZLÍN						
ZLÍN ÚPRAVA A STANOVENÍ DOPRAVNÍHO ZNAČENÍ: UL. PASTVISKA; ZÁLEŠNÁ II; POMEZÍ; ČESKÁ; PODLEŠÍ III+I			FORMÁT	2 A4	STUPEŇ	TP
			DATUM		3. 2025	
			Č.Z.		-	
			MĚŘ.		Č.V.	
SITUACE 3 - ul. POMEZÍ - VDZ č. V 5, V 1a, V 4			1:250		10.3	

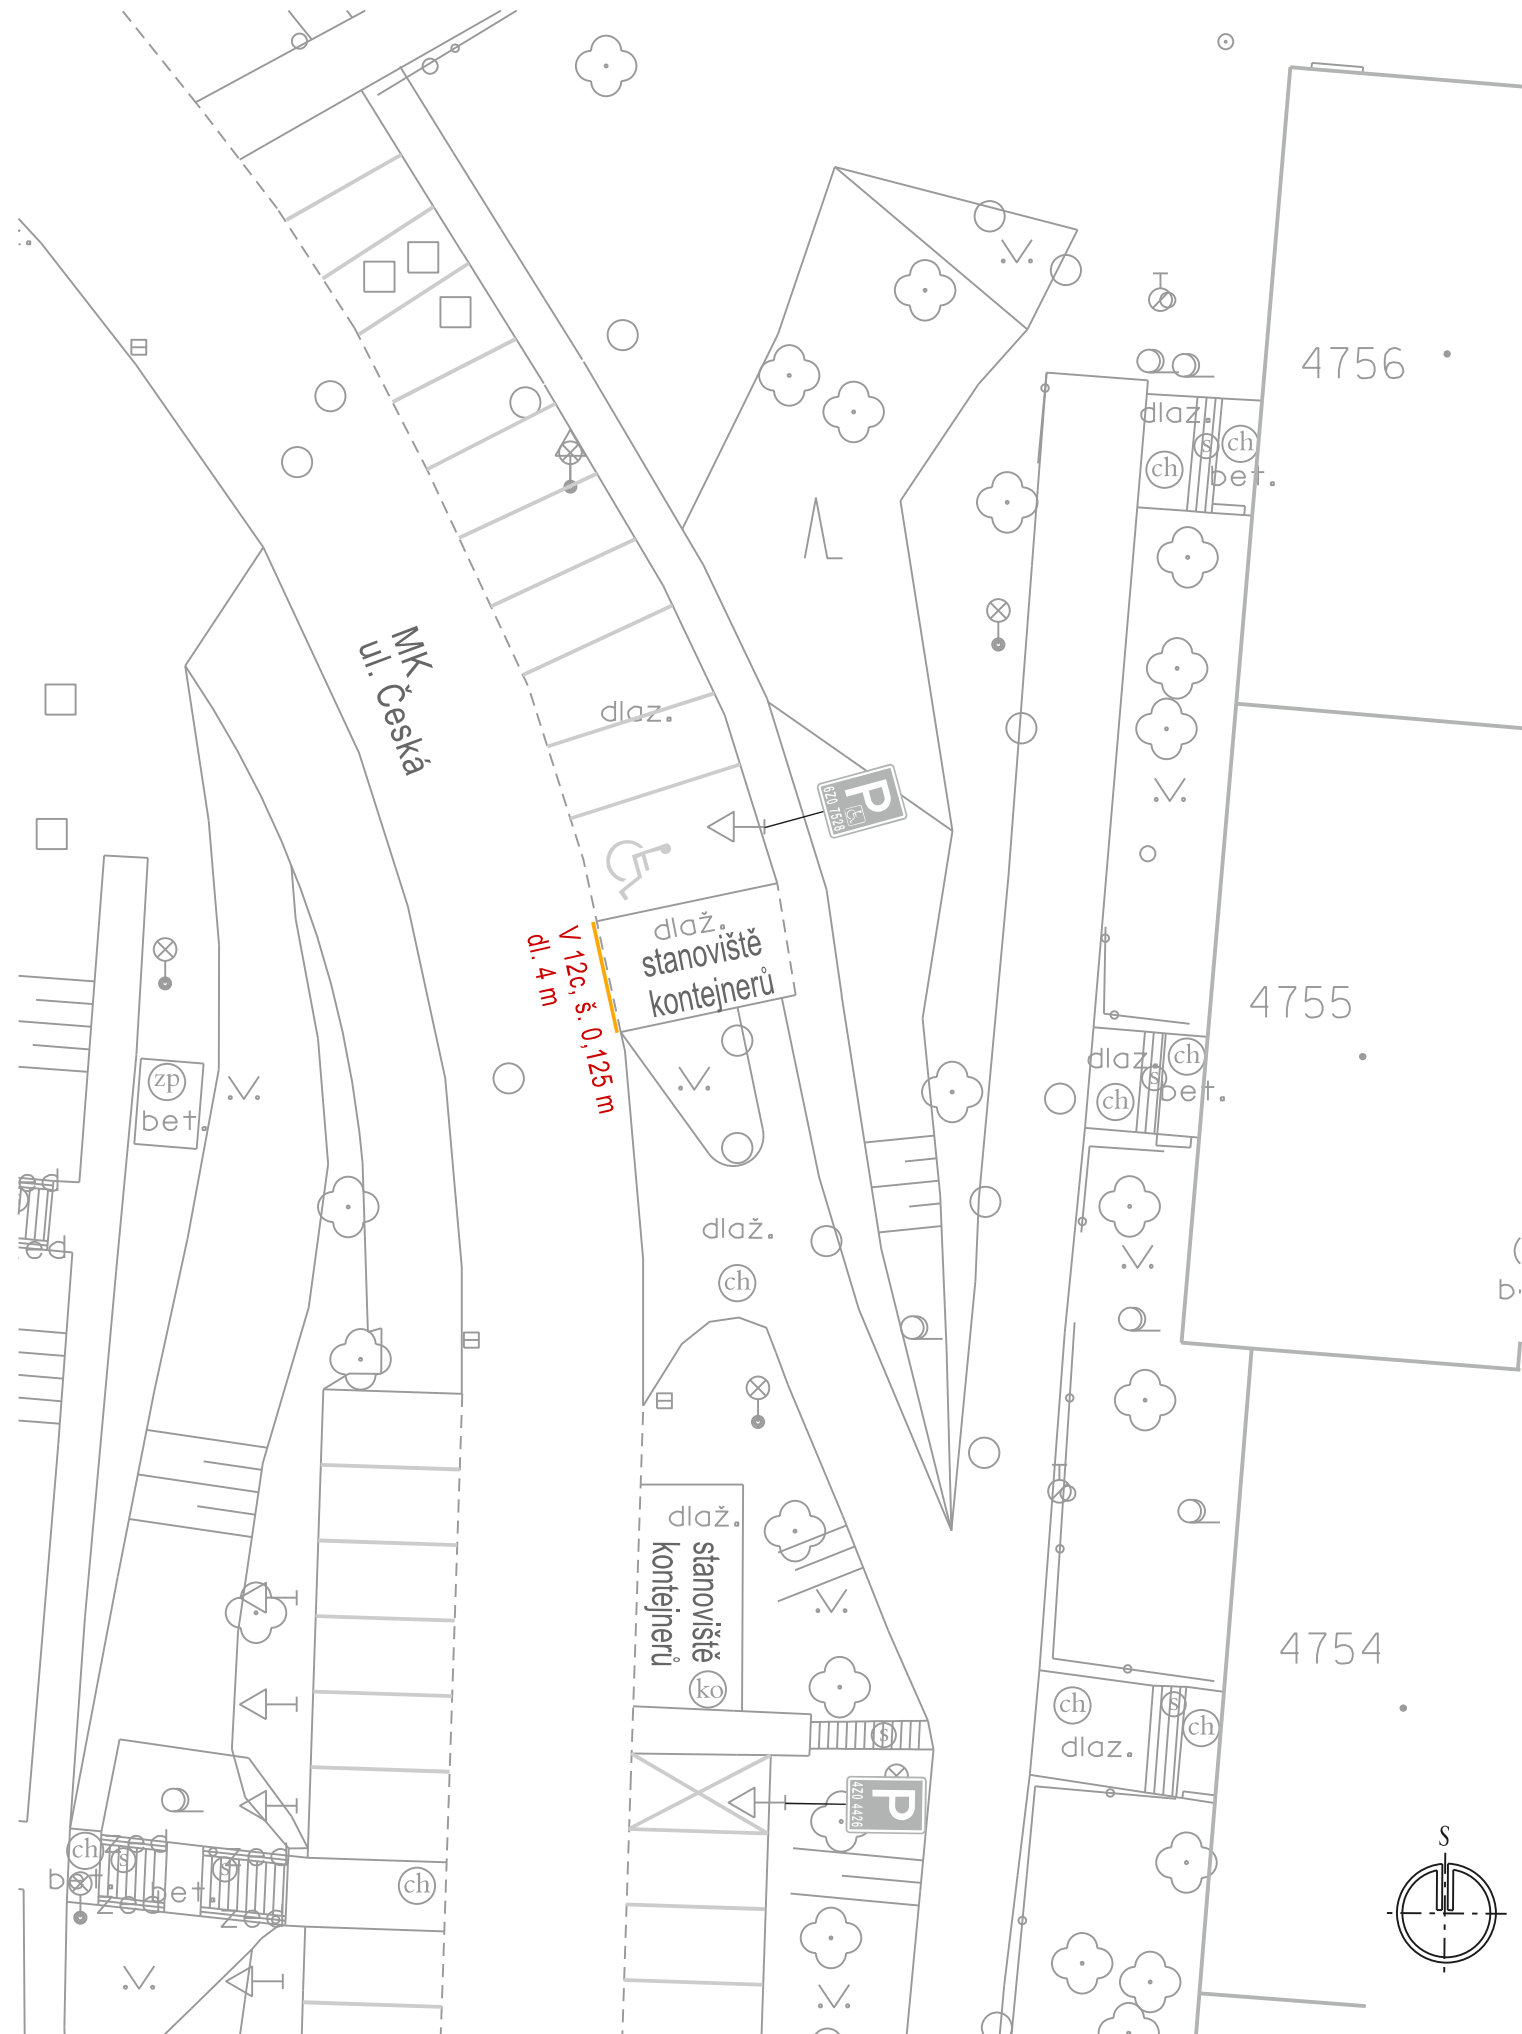



ULICE ČESKÁ - VYZNAČENÍ VDZ č. **V 12c**.
ÚČEL: UVOLNĚNÍ A VYTVOŘENÍ PROSTORU U STANOVISŤE KONTEJNERŮ - PRO MANIPULACI S VELKOOBJEMOVÝMI NÁDOBAMI NA KOMUNÁLNÍ ODPAD.

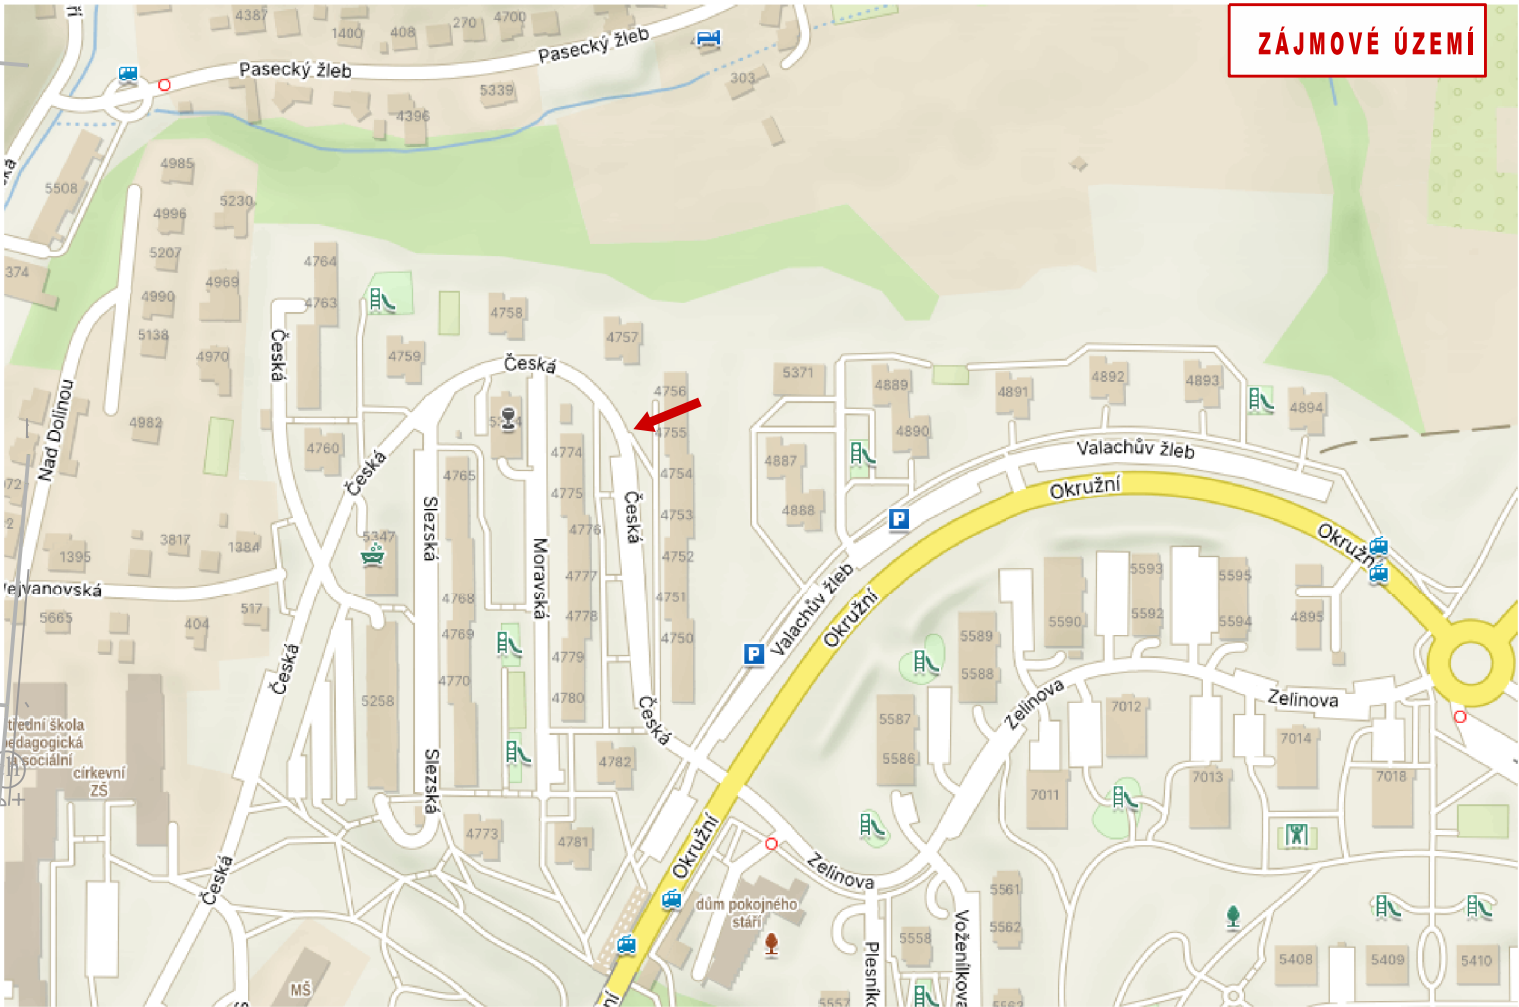


LEGENDA:

- NOVÉ VODOROVNÉ DZ
- STÁVAJÍCÍ VODOROVNÉ DZ
- beze změn
- STÁVAJÍCÍ SVISLÉ DZ
- beze změn

Hlav.projektant		projektová kancelář	
Vypracoval	Radek Vavřík	Radek Vavřík nám.T.G.Masaryka 588, Zlín tel: 776084169, IČO: 05041040	
Kontroloval			
INVESTOR: STATUTÁRNÍ MĚSTO ZLÍN		FORMÁT	2 A4
ZLÍN ÚPRAVA A STANOVENÍ DOPRAVNÍHO ZNAČENÍ: UL. PASTVISKA; ZÁLEŠNÁ II; POMEZÍ; ČESKÁ; PODLESÍ III+I		STUPEŇ	TP
		DATUM	3. 2025
		Č.Z.	-
SITUACE 4 - ul. ČESKÁ - VDZ č. V 12c		MĚŘ.	1:250
		Č.v.	10.4

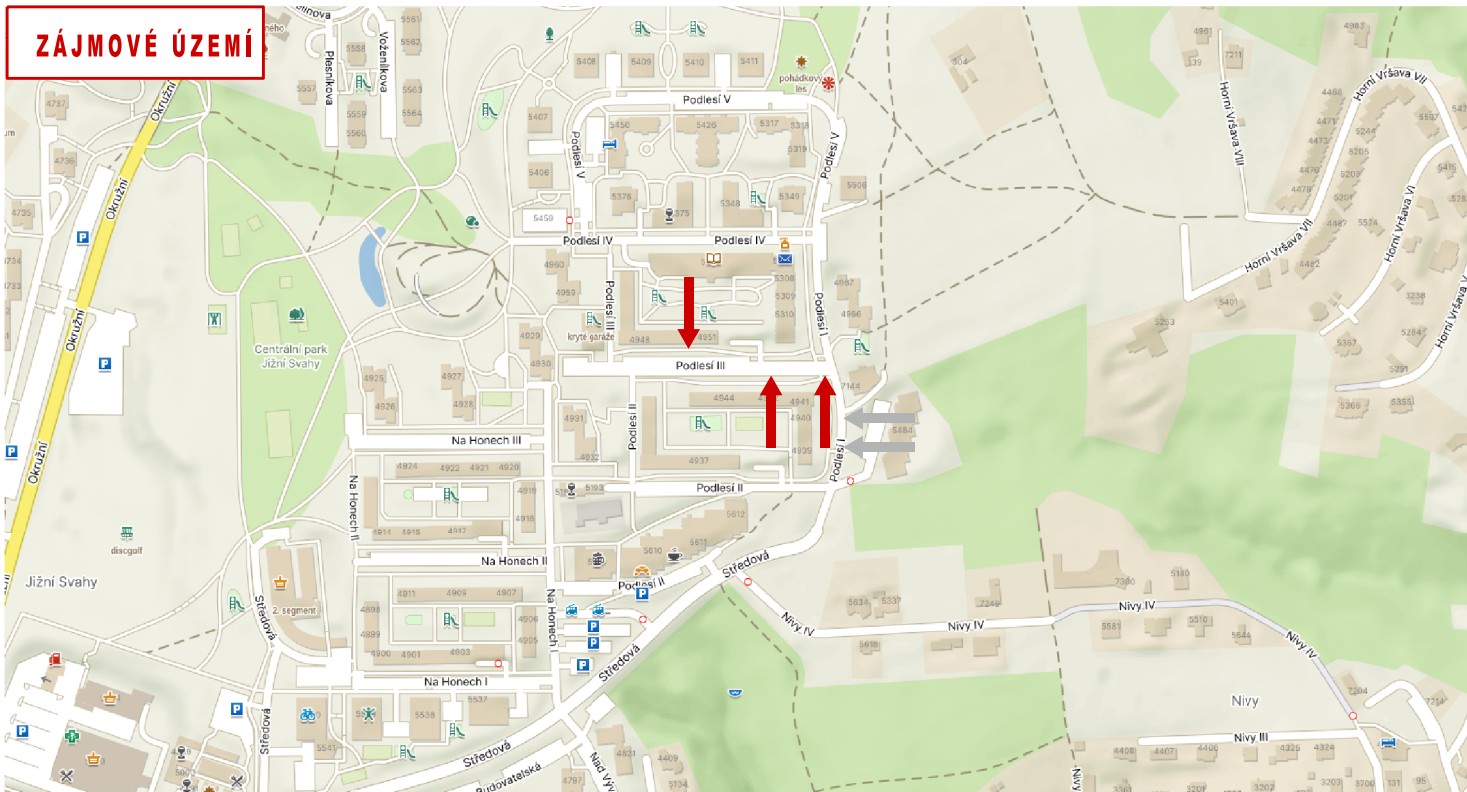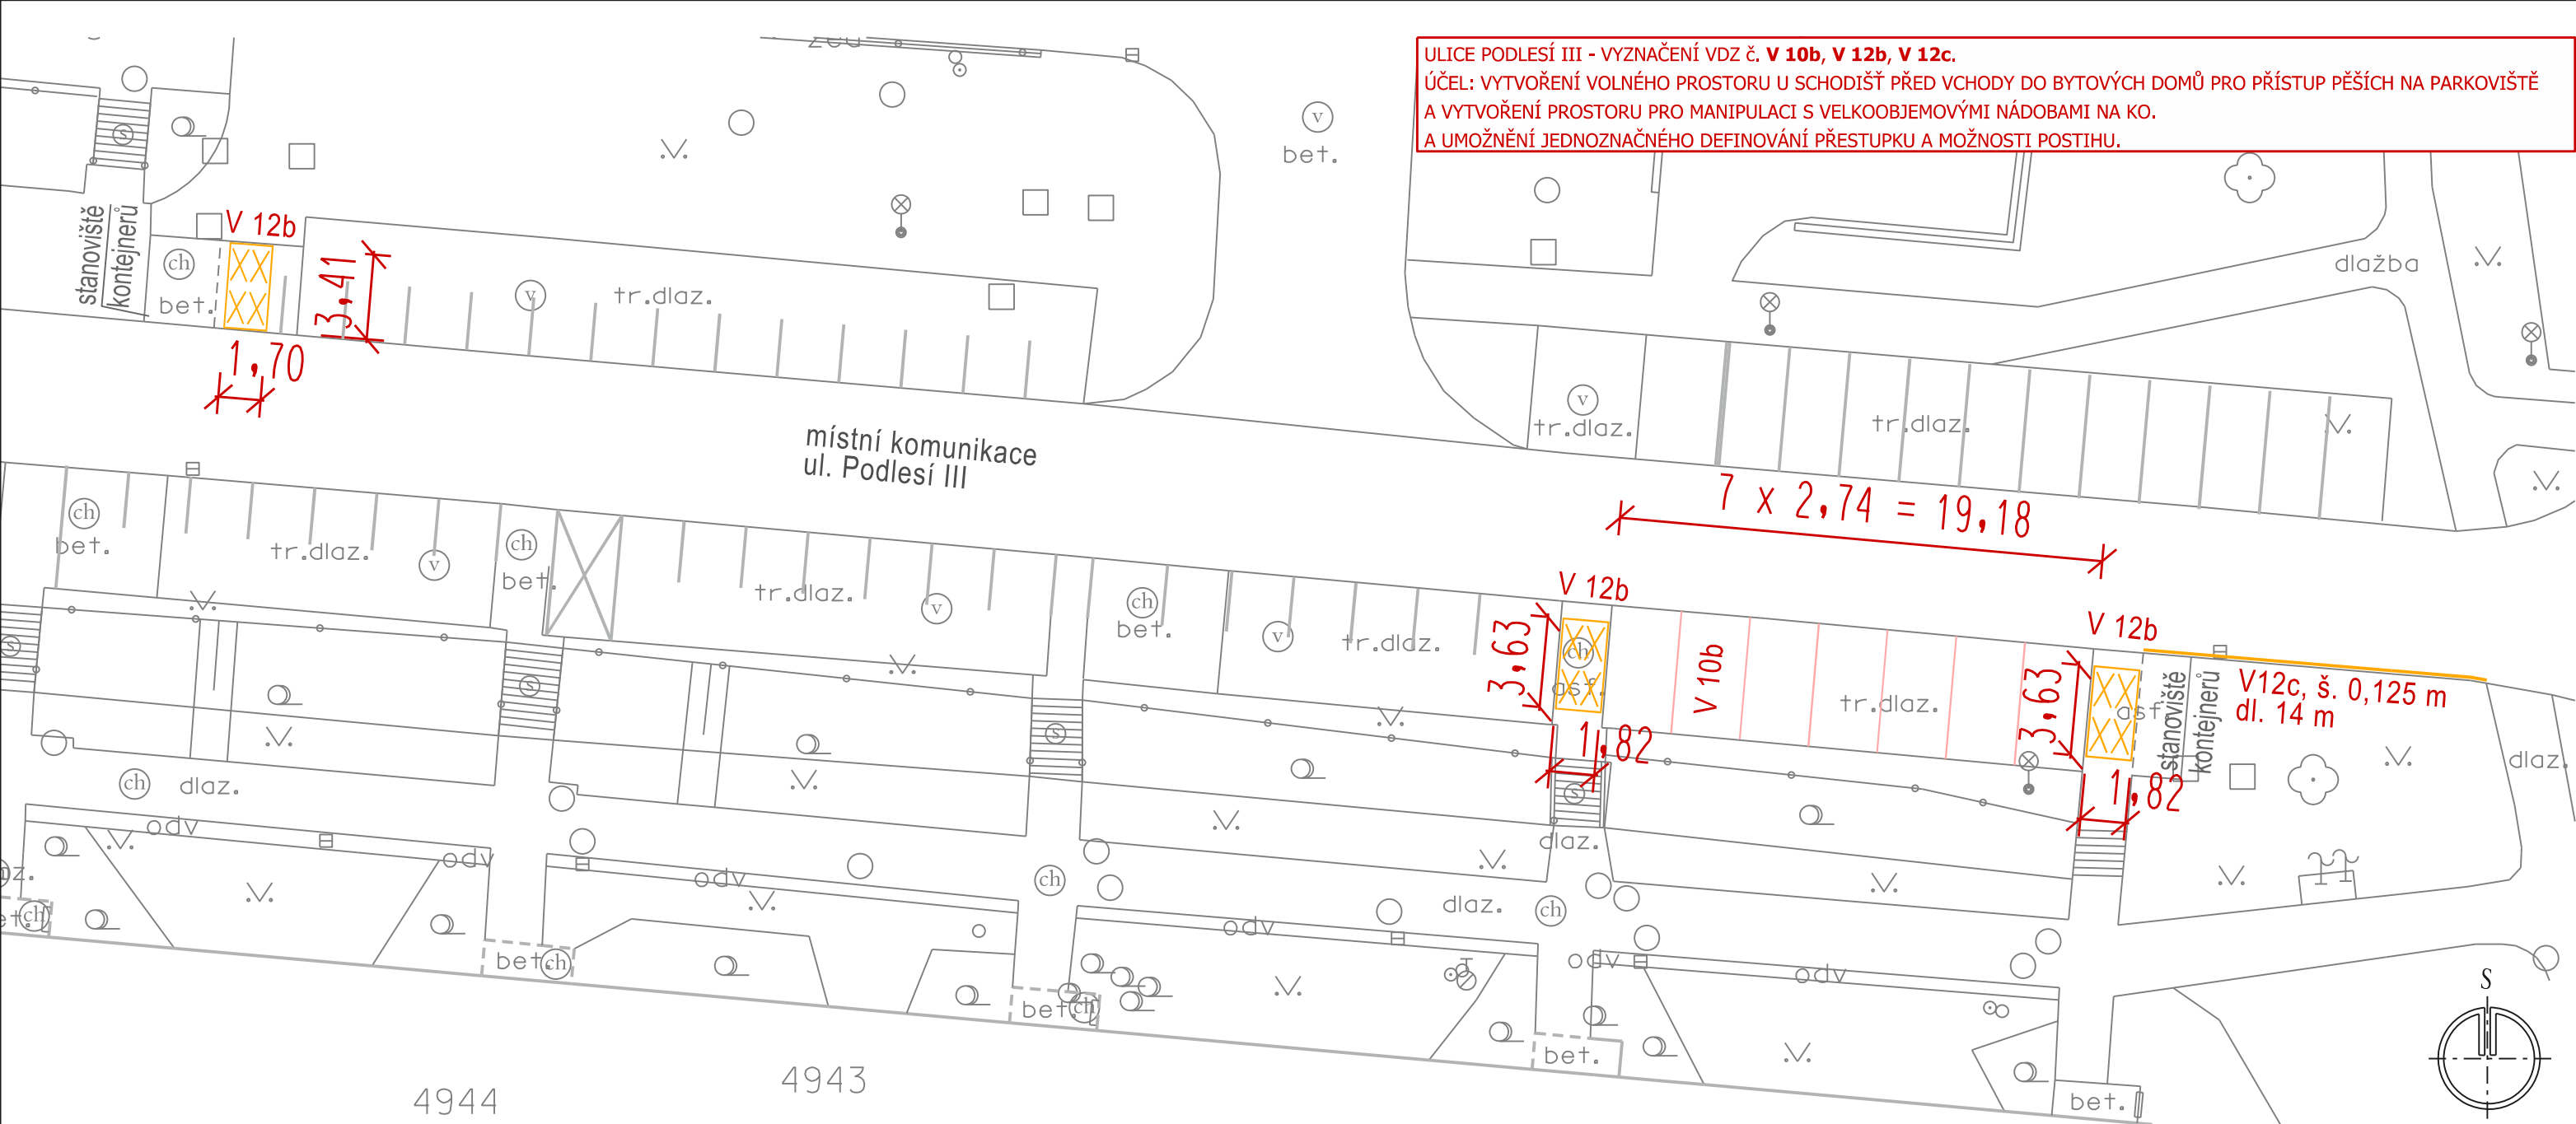

LEGENDA:


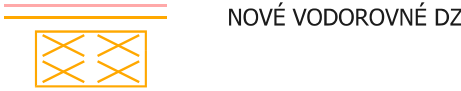


NOVÉ VODOROVNÉ DZ



STÁVAJÍCÍ VODOROVNÉ DZ
- beze změn

Hlav.projektant			projektová kancelář		
Vypracoval	Radek Vavřík		Radek Vavřík nám.T.G.Masaryka 588, Zlín tel: 776084169, IČO: 05041040		
Kontroloval					
INVESTOR: STATUTÁRNÍ MĚSTO ZLÍN			FORMÁT	2 A4	STUPEŇ TP
ZLÍN ÚPRAVA A STANOVENÍ DOPRAVNÍHO ZNAČENÍ: UL. PASTVISKA; ZÁLEŠNÁ II; POMEZÍ; ČESKÁ; PODLEŠÍ III+I			DATUM	4. 2025	
			Č.Z.	-	
SITUACE 5.1 - ul. PODLEŠÍ III - VDZ č. V 10b, V 12b, V 12c			MĚŘ.	1:250	Č.V. 10.5.1

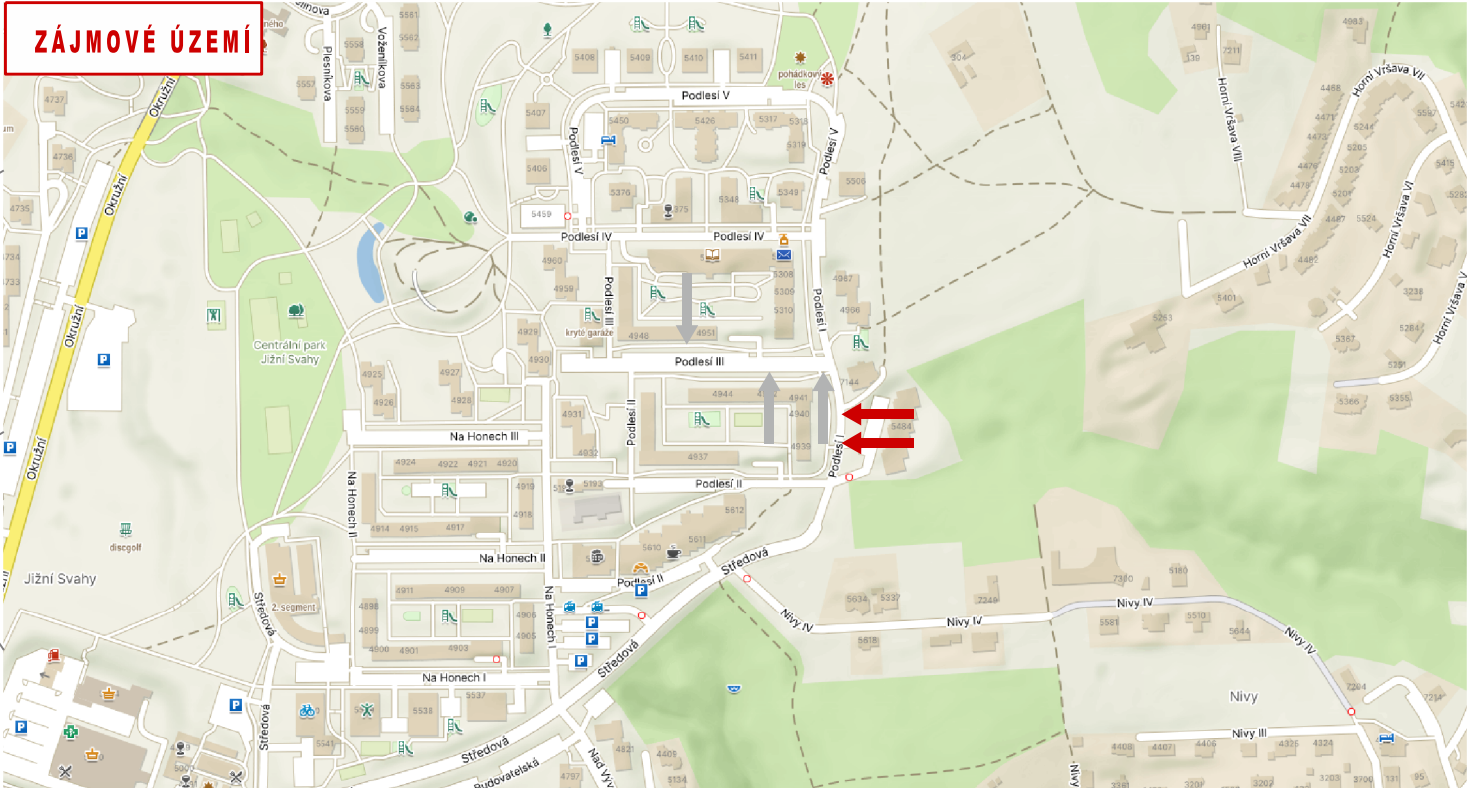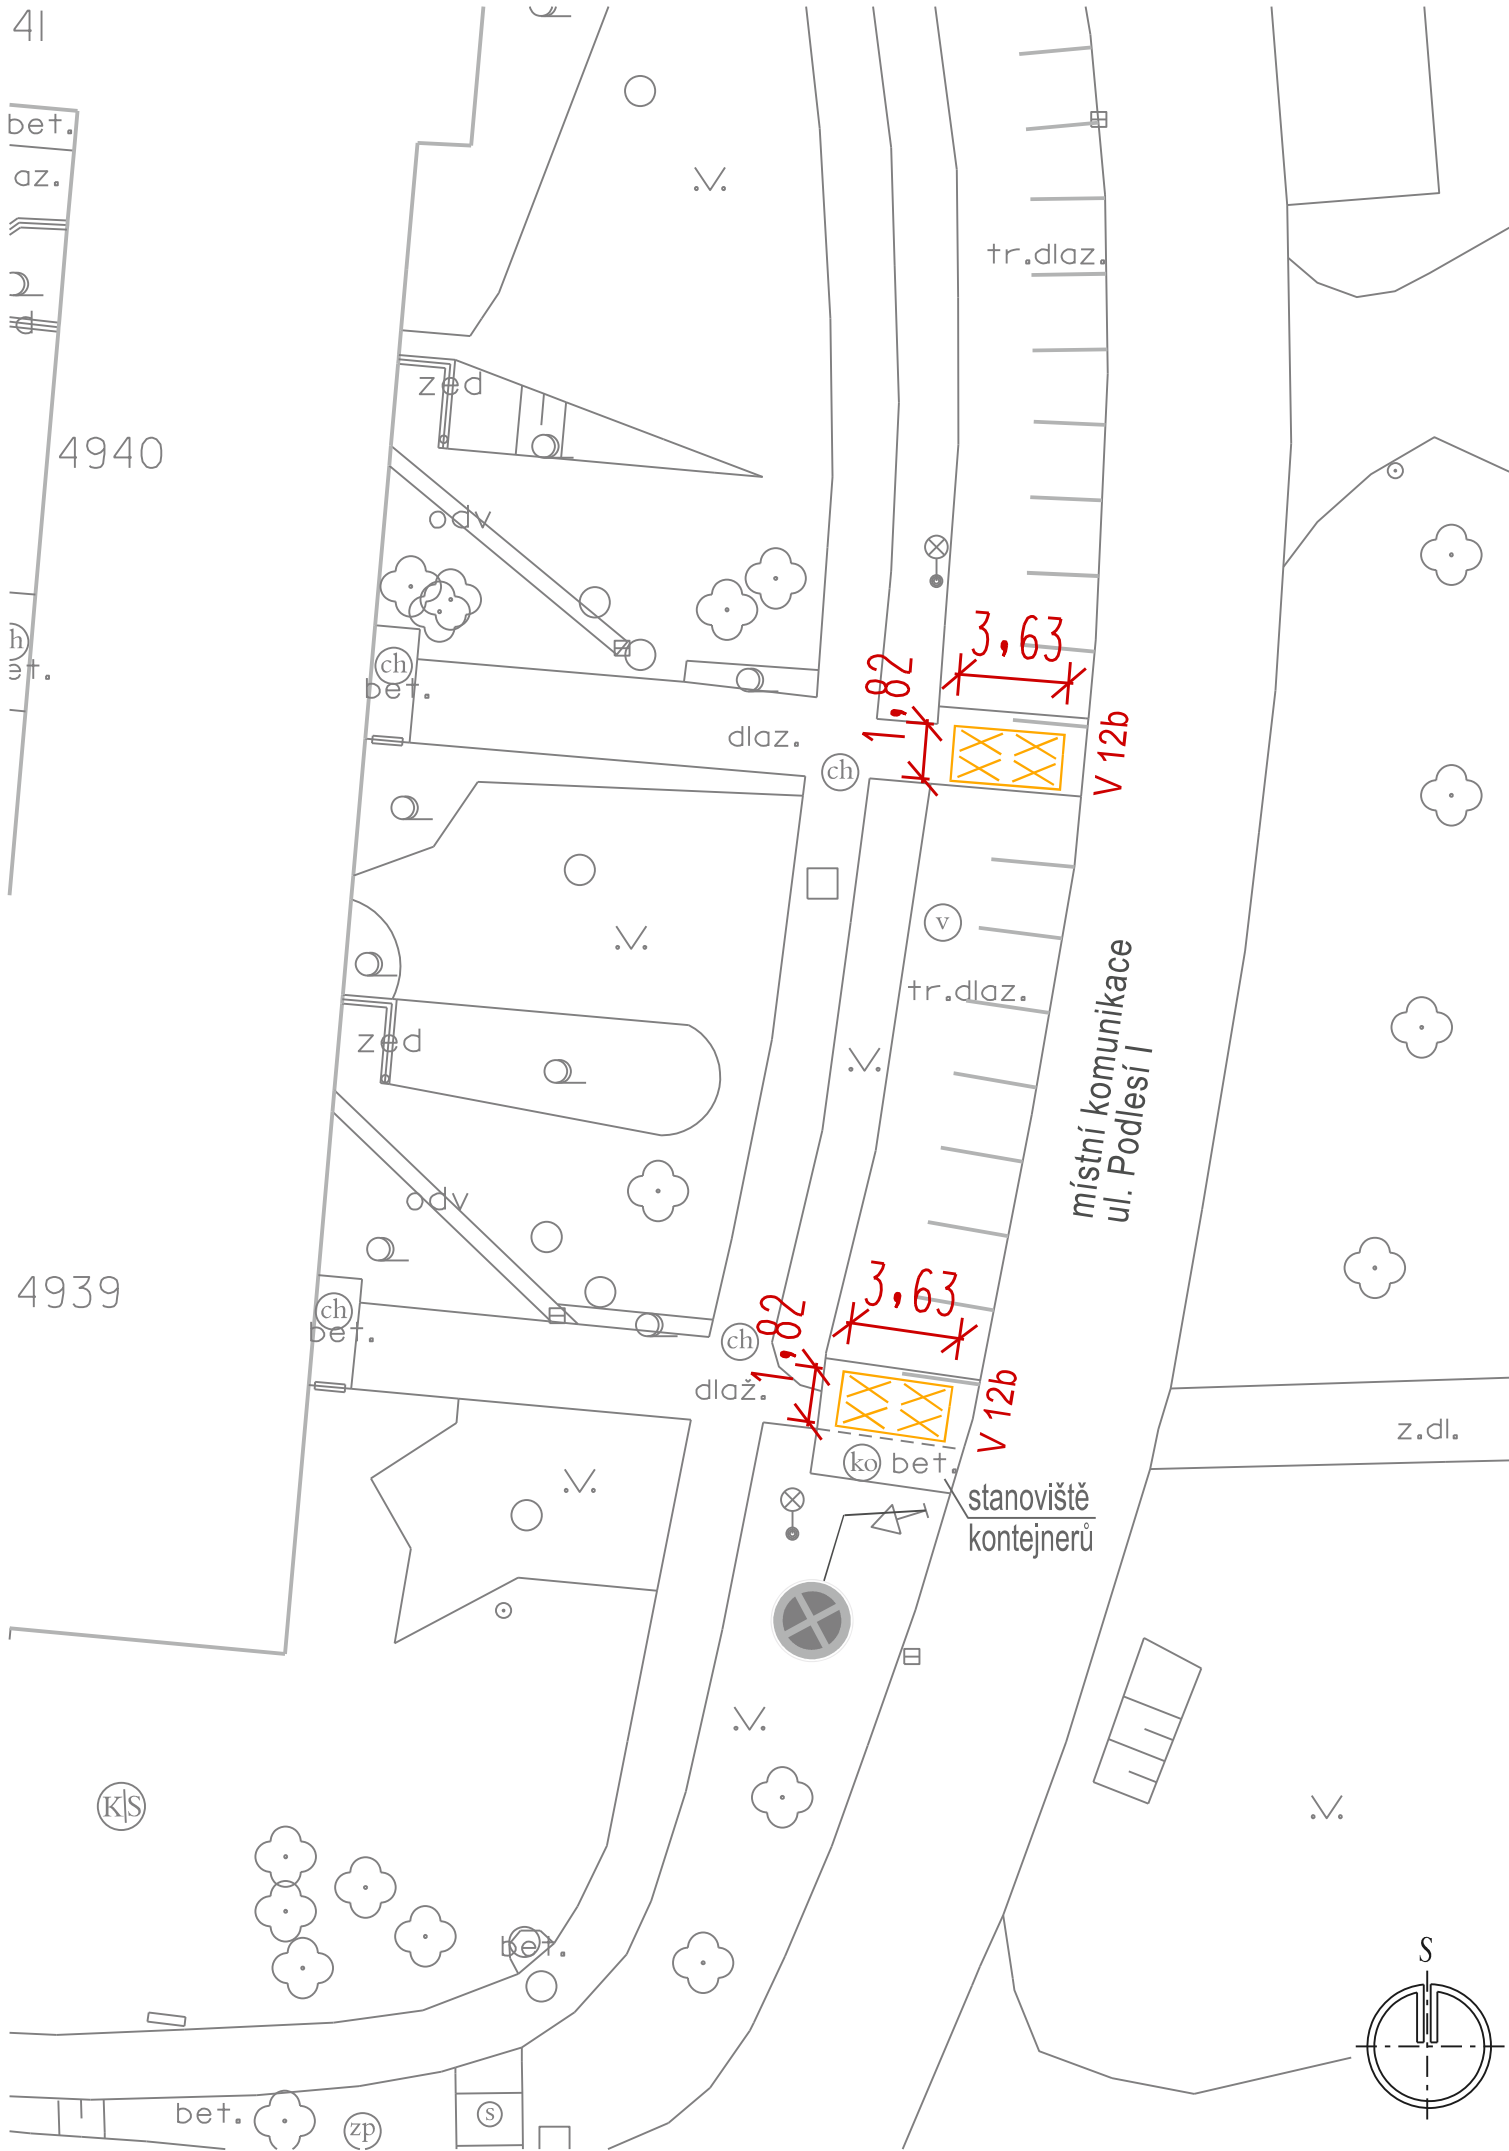

ULICE PODLEŠÍ I - VYZNAČENÍ VDZ č. V 12b.
ÚČEL: VYTVOŘENÍ VOLNÉHO PROSTORU U SCHODIŠŤ PŘED VCHODY DO BYTOVÝCH DOMŮ PRO PŘÍSTUP PĚŠÍCH NA PARKOVIŠTĚ A VYTVOŘENÍ PROSTORU PRO MANIPULACI S VELKOOBJEMOVÝMI NÁDOBAMI NA KO.
A UMOŽNĚNÍ JEDNOZNAČNÉHO DEFINOVÁNÍ PŘESTUPKU A MOŽNOSTI POSTIHU.

LEGENDA:

-  NOVÉ VODOROVNÉ DZ
-  STÁVAJÍCÍ SVISLÉ DZ
- beze změn
-  STÁVAJÍCÍ VODOROVNÉ DZ
- beze změn

Hlav.projektant				projektová kancelář Radek Vavřík nám.T.G.Masaryka 588, Zlín tel: 776084169, IČO: 05041040		
Vypracoval		Radek Vavřík				
Kontroloval						
INVESTOR: STATUTÁRNÍ MĚSTO ZLÍN						
ZLÍN ÚPRAVA A STANOVENÍ DOPRAVNÍHO ZNAČENÍ: UL. PASTVISKA; ZÁLEŠNÁ II; POMEZÍ; ČESKÁ; PODLEŠÍ III+I				FORMÁT	2 A4	
				STUPEŇ		TP
				DATUM		4. 2025
				Č.Z.		-
SITUACE 5.2 - ul. PODLEŠÍ I - VDZ č. V 12b				MĚŘ.	Č.V.	
				1:250	10.5.2	